



AUSTUR

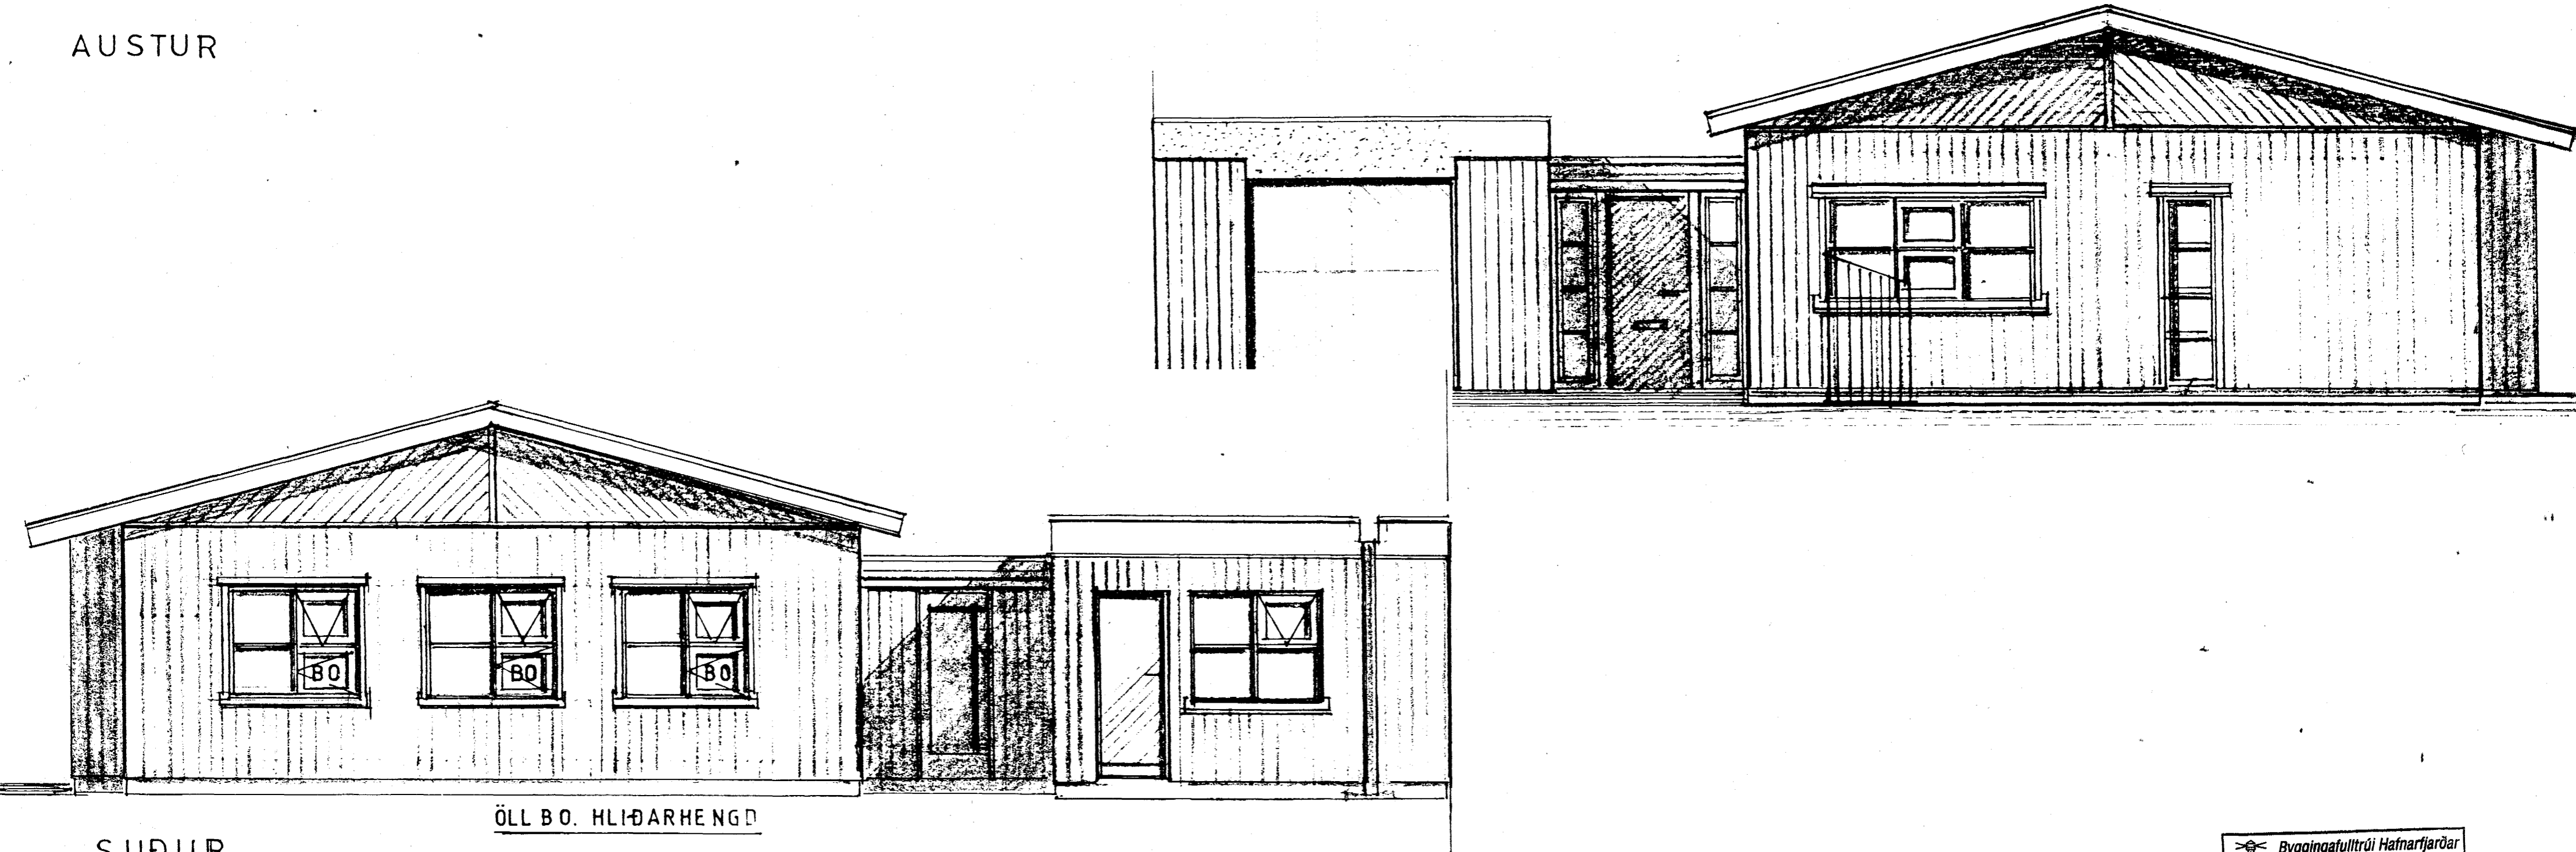

SUÐUR

ÖLL B.O. HLIÐARHENGÐ

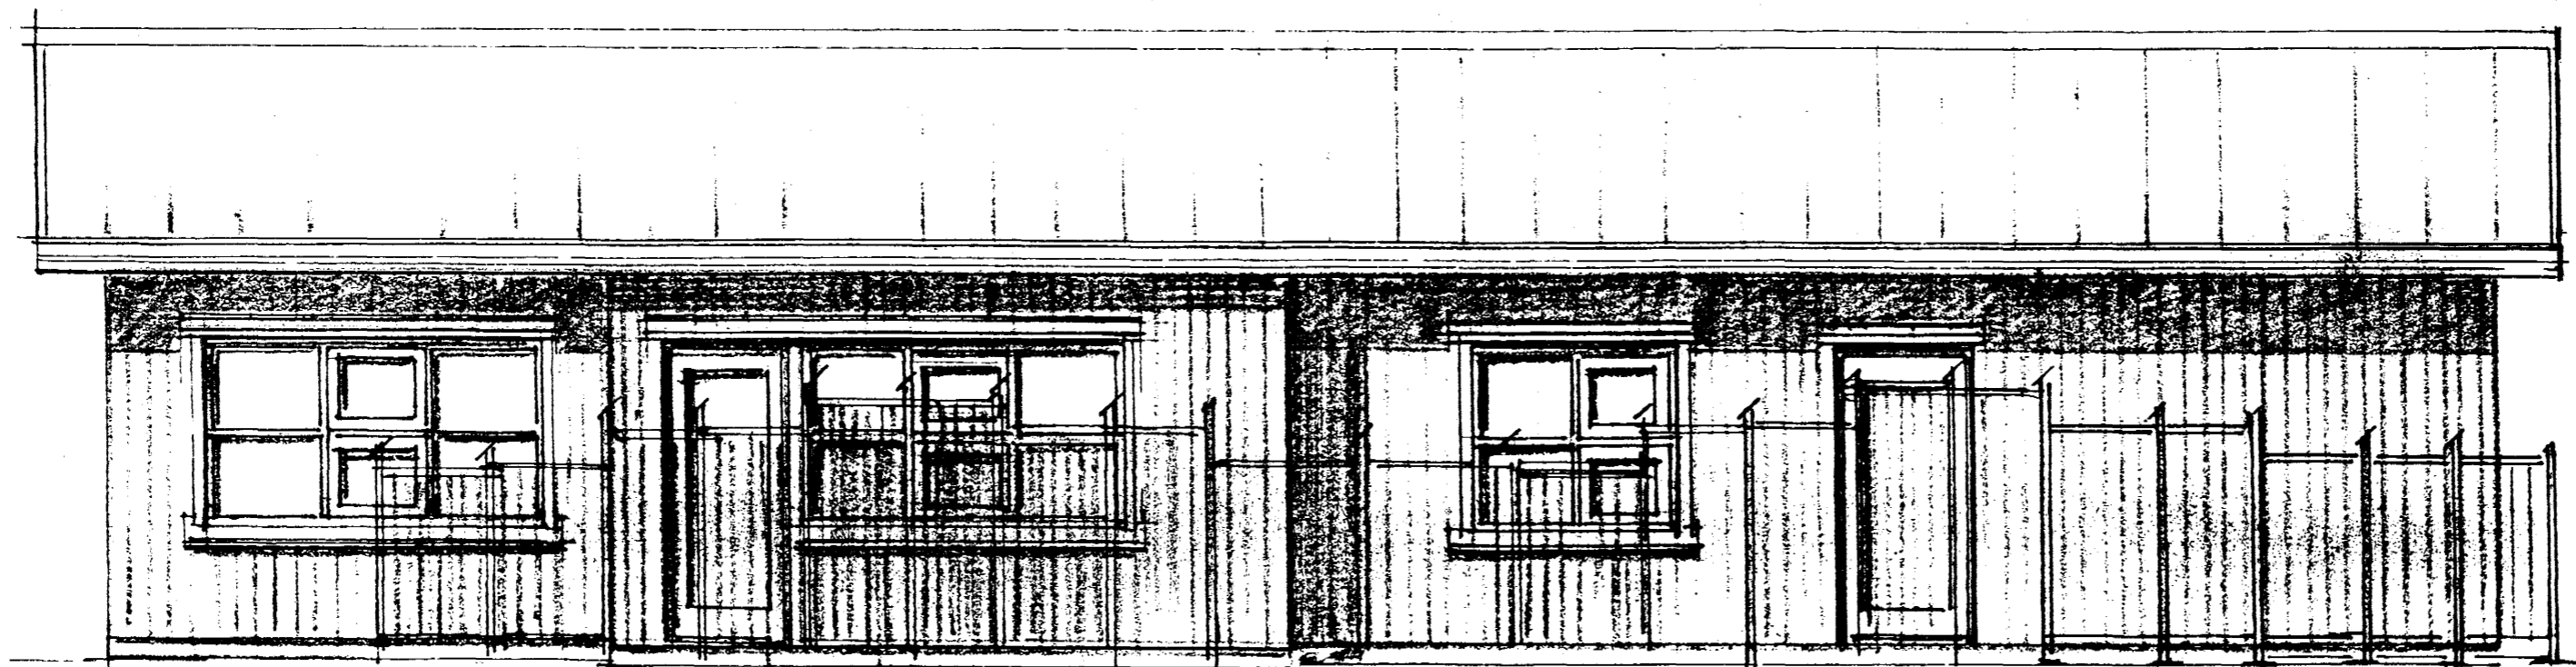

VESTUR

Byggingafultrúi Hafnarfjarðar  
Afgreitt þann  
27 AUG. 2001  
VG

HAMRABYGGÐ 26  
ÚTLIT M:150

LÍLA  
TEIKNISTOFAN  
Kirkjuvegi 15 • 220 Hafnarfirði  
Kt. 210636-7069 • Sími 555 3770

24.8.2001  
Ólafur A. P. [Signature]