




GRUNNMYND 1:50

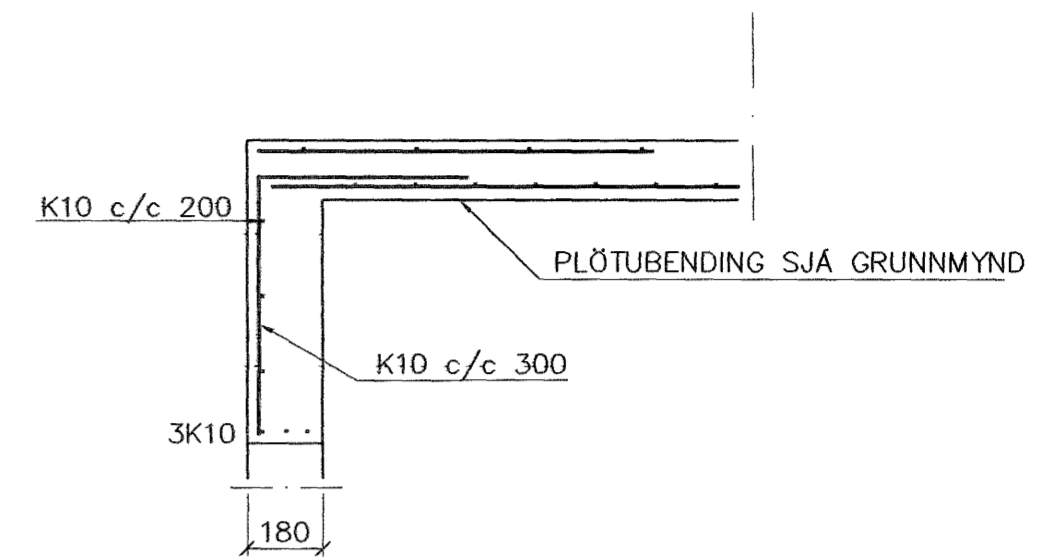

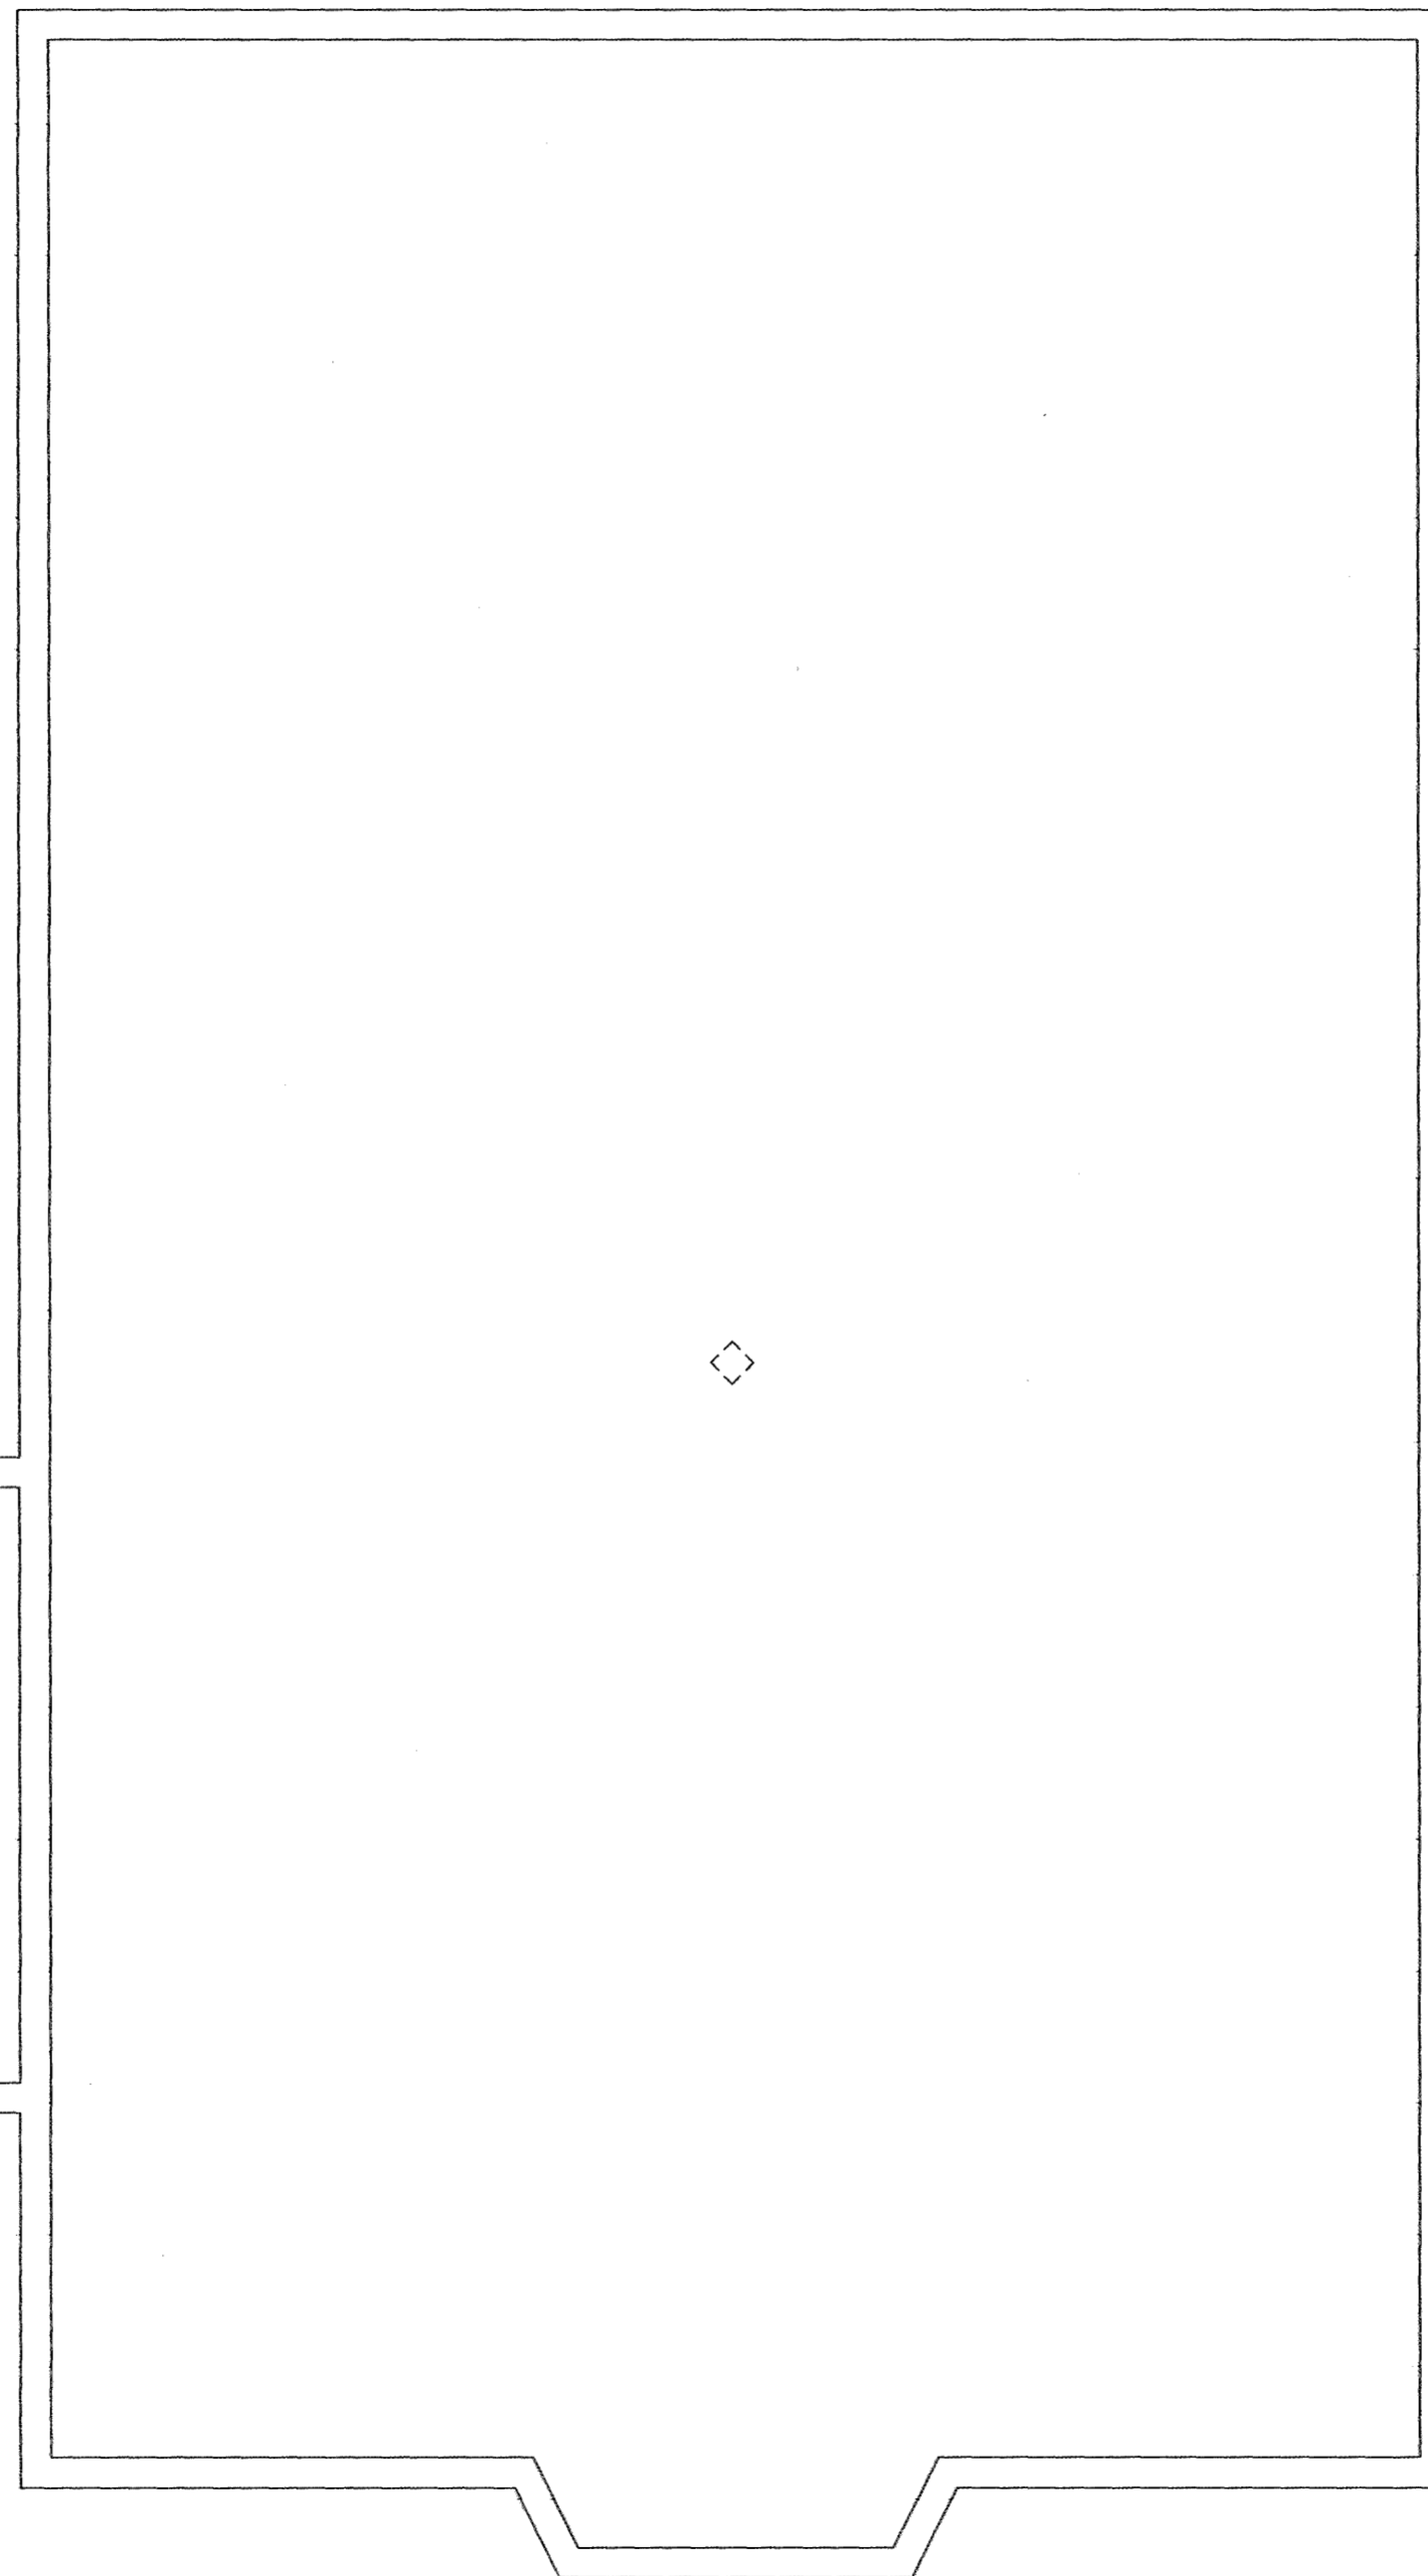

SNID 1 1:20

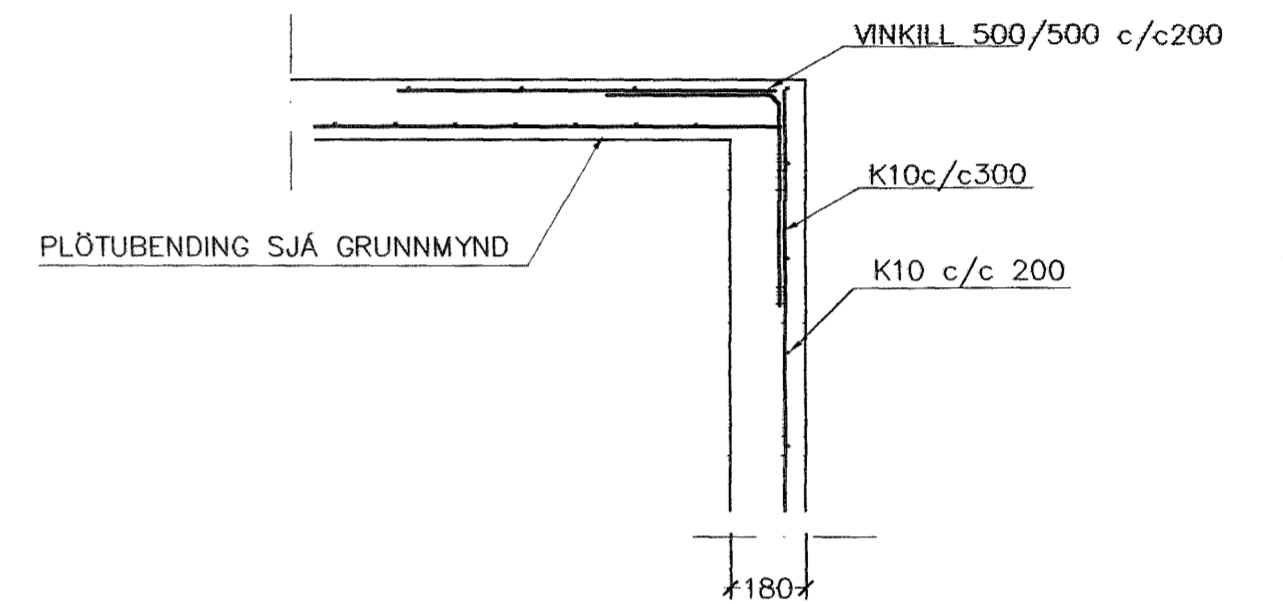

SNID 2 1:20

ÚTVEGGJIR EINFÖLD GRIND Í ÚTBRÚN
LÁRÉTT K10 c/c 200
LÖÐRÉTT K10 c/c 300

Br.	Dags.	Eðli breytinga	Sign
HAMRABYGGÐ 28 HAFNARFIRÐI			
BENDING VEGGJA BILGEYMSLU BENDING PLÖTU YFIR BÍLG.			
MKV. 1:50		 Samþykkt þann	
DAGS. JÚLÍ 2001		23 JULÍ 2001	
VERK NR. 9953	Byggingaútlitruðinn í Hafnarfirði Fh. Sigurbjartur Halldórsson		
TEIKN. NR. 1-03			
MAKNAÐ SIG. ÞORLEIFSS. KT. 241148-3009			
TEIKNAD G.H.			
YARFARID			
TEKNIÞJÓNUSTA SIGURDAR ÞORLEIFSSONAR ehf STRANDGÓTU 11 220 HAFNARFIRÐI Sími 555-4255 FAX 565-2875 E-mail taeknihjonusta@islandia.is			