




ÁSÝND NORD-VESTUR

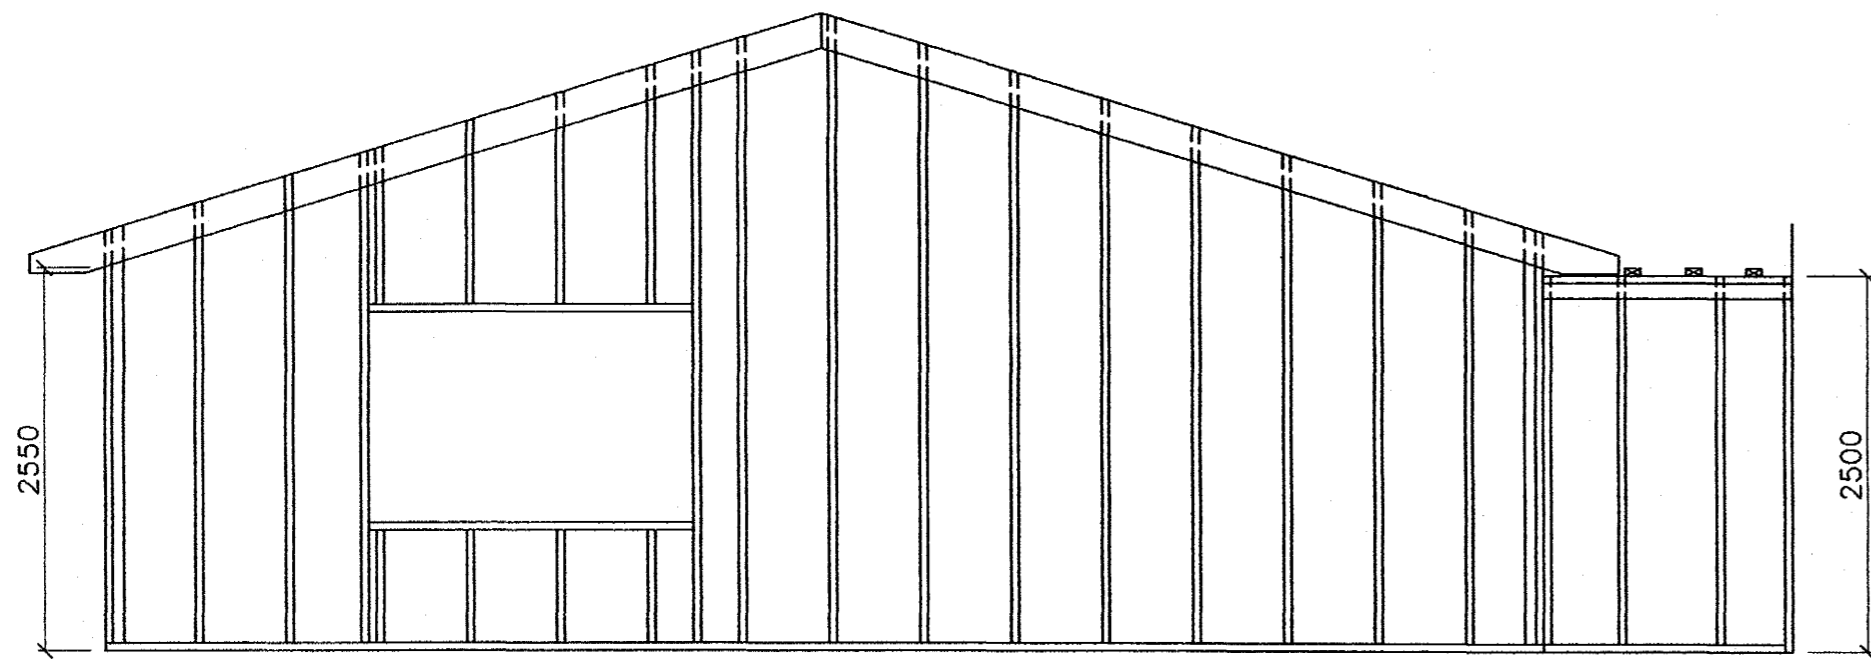

ÁSÝND SUÐ-VESTUR

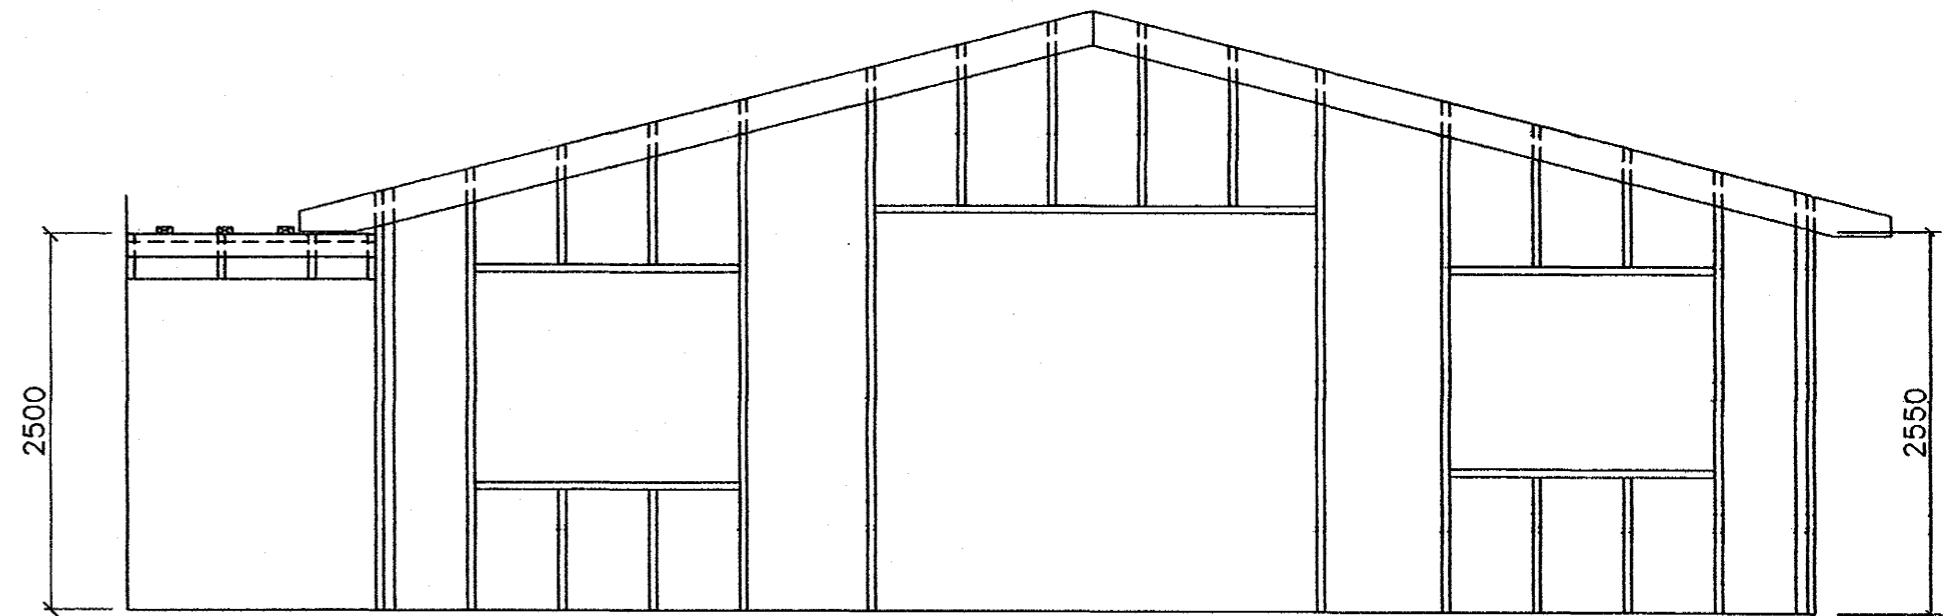

ÁSÝND NORD-AUSTUR

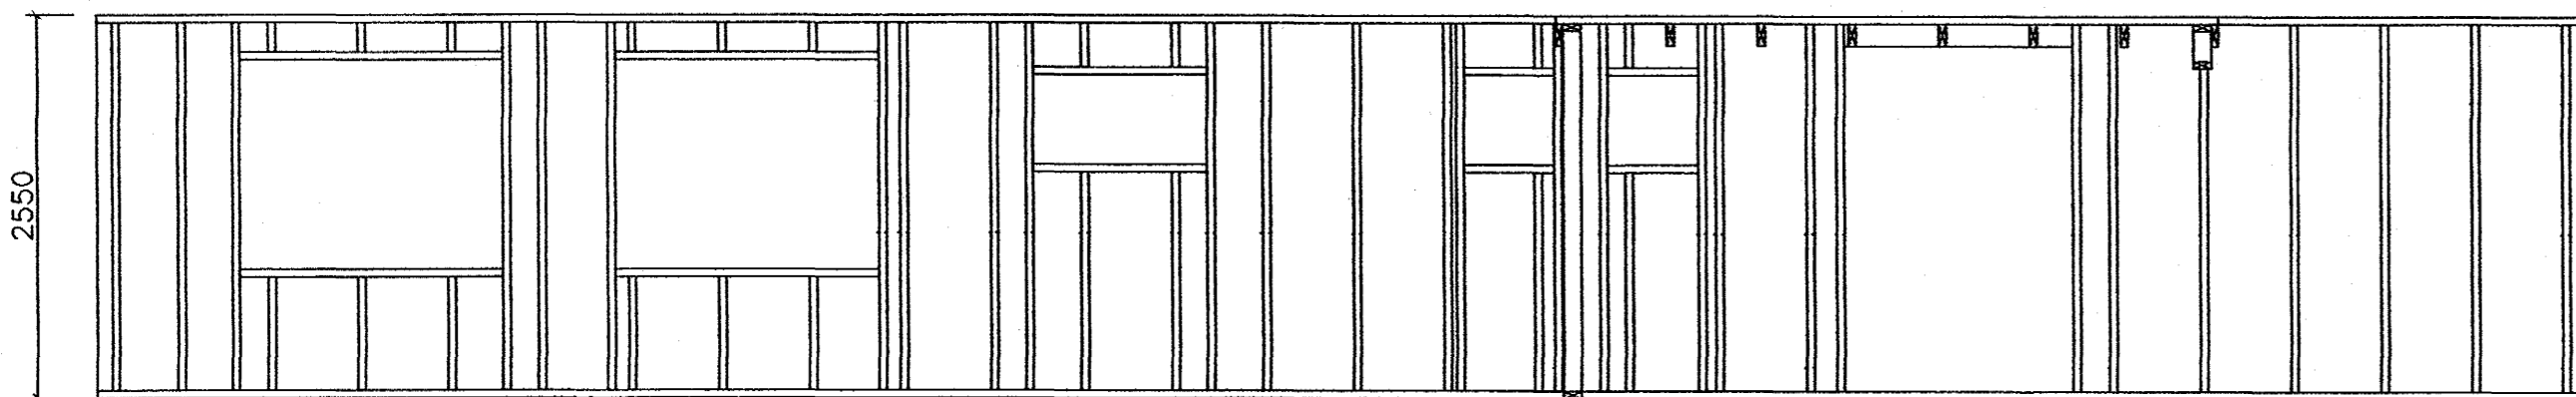

ÁSÝND SUÐ-AUSTUR

Stoðir 50x125 c/c 600
 Topreim 50x125
 Fötream 50x125 þrýstfúðavarin
 Vegggrind klæðist með furukrossvið 12 mm

Byggingafulltrúi Hafnarfjarðar
 Afgreitt þann
 31 JULI 2001
 VG

Br.	Dags.	Eðli breytinga	Sign.

HAMRABYGGÐ 28
 HAFNARFIRÐI

ÁSÝNDIR

MKV. 1:50

DAGS. JÚLÍ. 2001

VERK NR. 9953

TEIKN. NR. 1-05

HANNAÐ SIG. ÞORLEIFSS. KT. 241148-3009

TEIKNAD SMG.

YFIRFARIÐ

TÆKNIPJÓNUSTA SIGURÐAR ÞORLEIFSSONAR ehf
 STRANDGÖTU 11 220 HAFNARFIRÐI
 Sími 555-4255 FAX 565-2875
 E-mail taeknihjonusta@islandia.is