
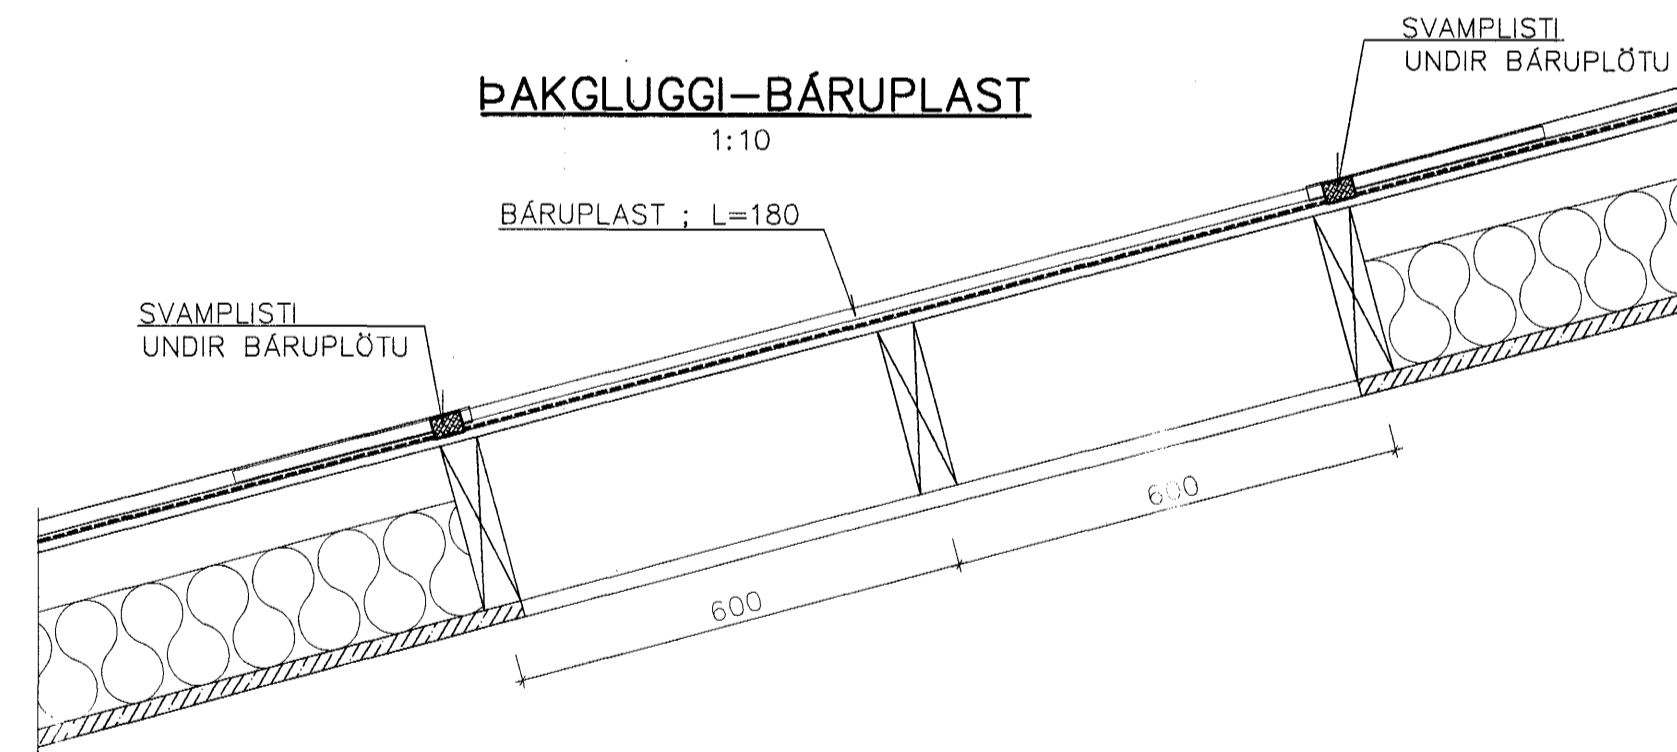


**FRÁGANGUR VIÐ GLUGGA**  
1:10

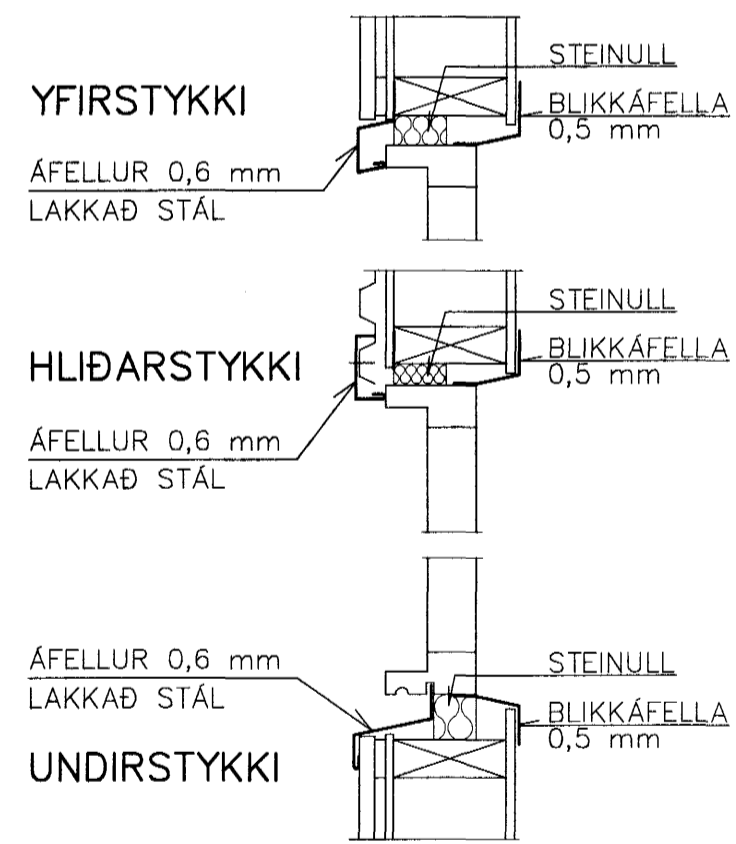

Byggingaulltrúi Hafnarjar-  
Afgreitt þann  
10 JULI 2001  
V.G.

*Þorvaldur Þorvaldsson*  
220140-3429

**TÆKNIJÖNUSTAN SF**  
Lágmúla 5 - 108 Reykjavík  
s.581 3844 fax 581 4740  
e-mail tth@tth.is  
*Þorvaldur Þorvaldsson*  
270733-2559

**HRINGHELLA 12**  
HAFNARFIRÐI  
FRÁGANGUR UTANHÚSS

Hannað: VÞ Dags: 6.01  
Teikn.: ÞG Yfirfarið:  
Kvarði: 1/10  
Blað: 4  
Nr.: 0106 Af: 4

Br. Dags. Breyting