




UNP 180 YFIR DYRUM

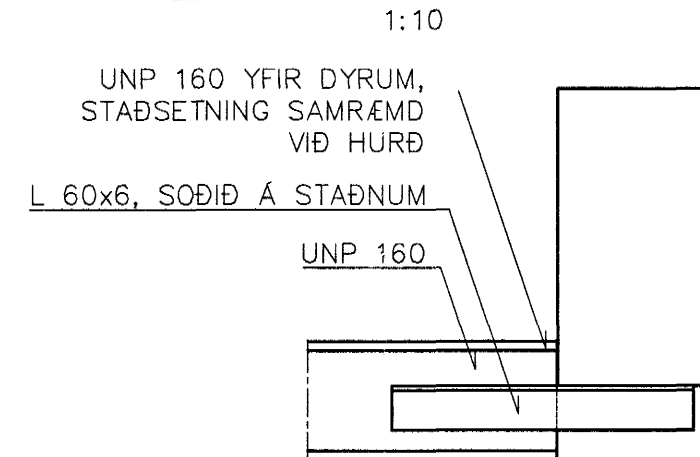


GAFI

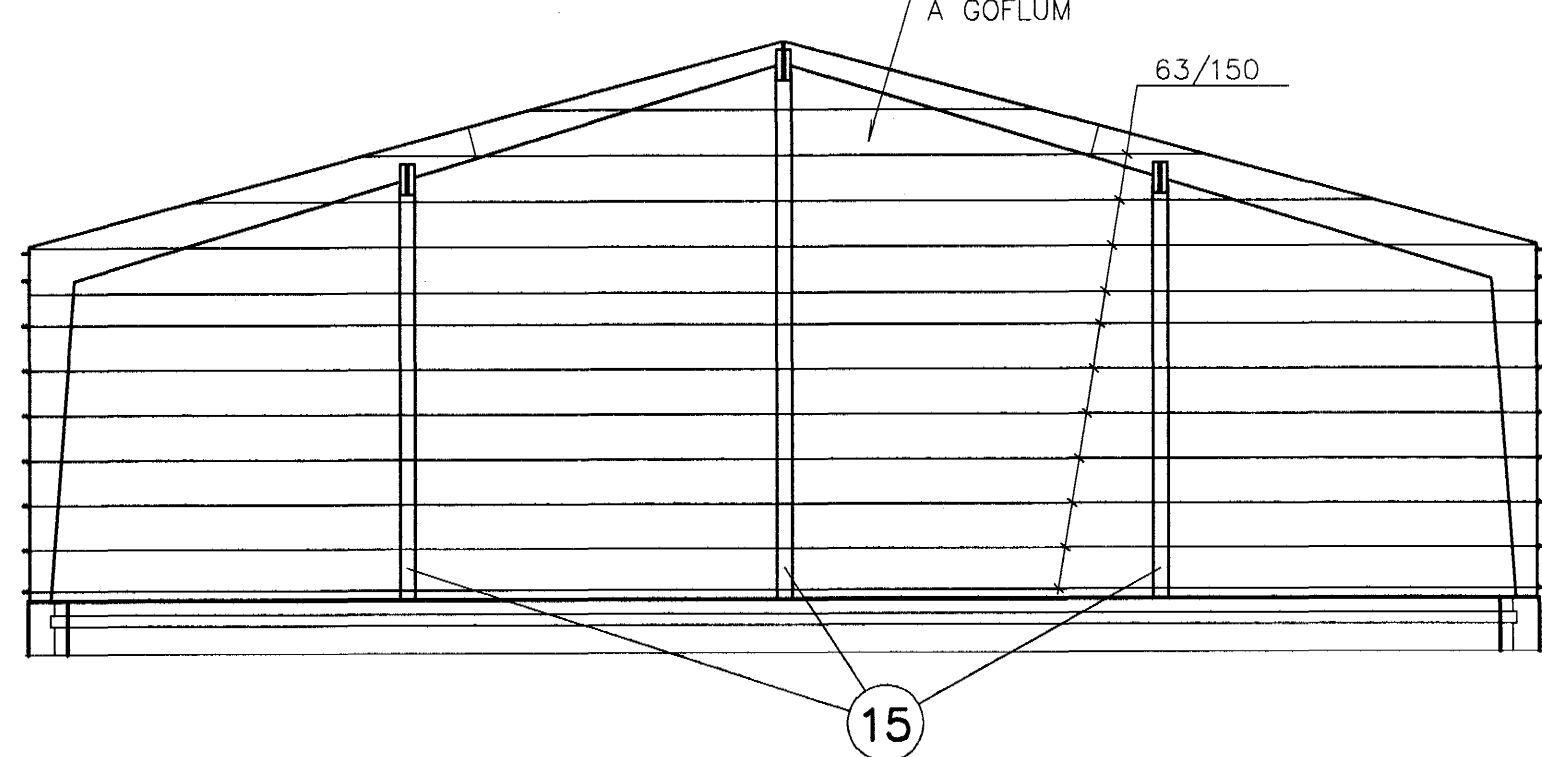


LANGHLIÐ AÐ NORÐAN

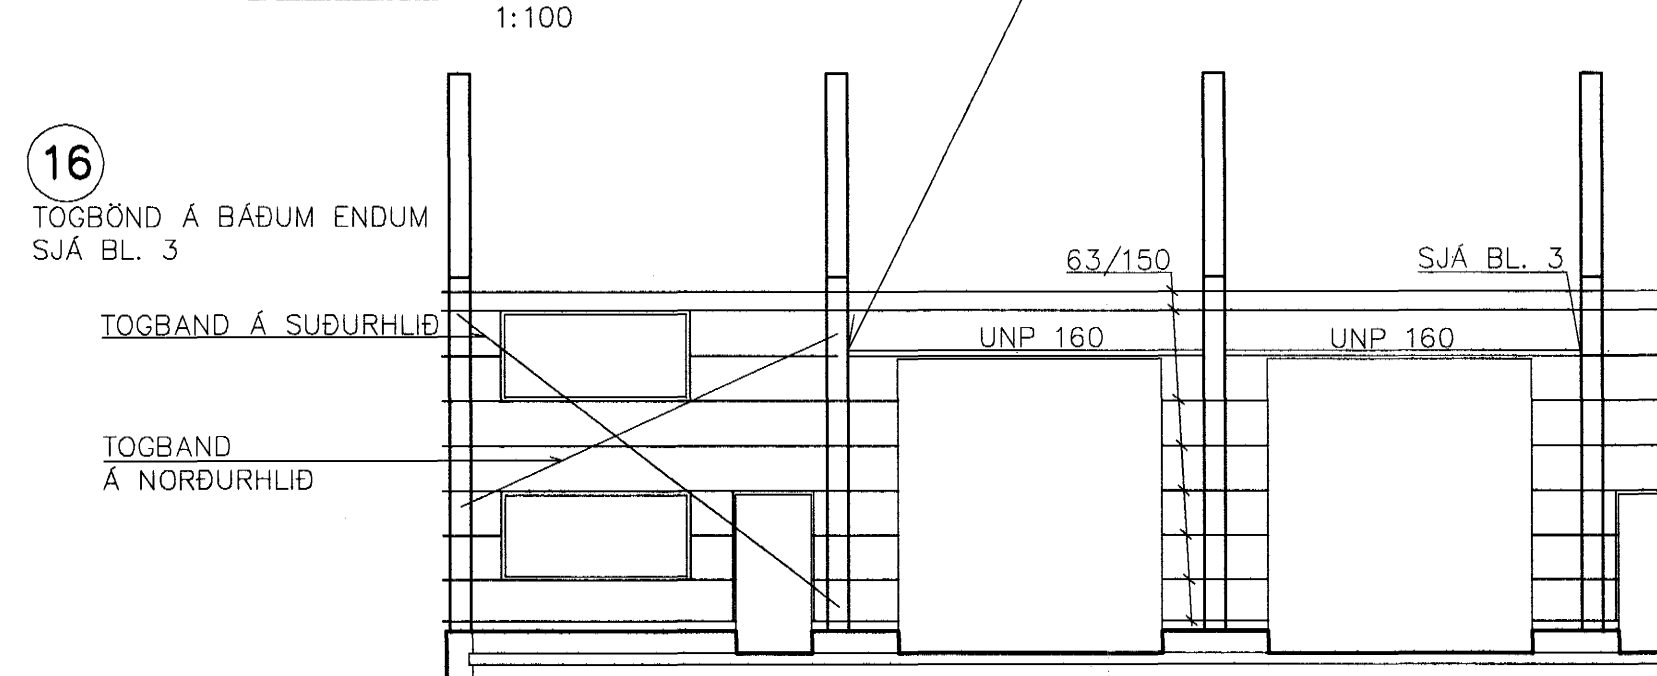


LANGBAND Á ÞAKI

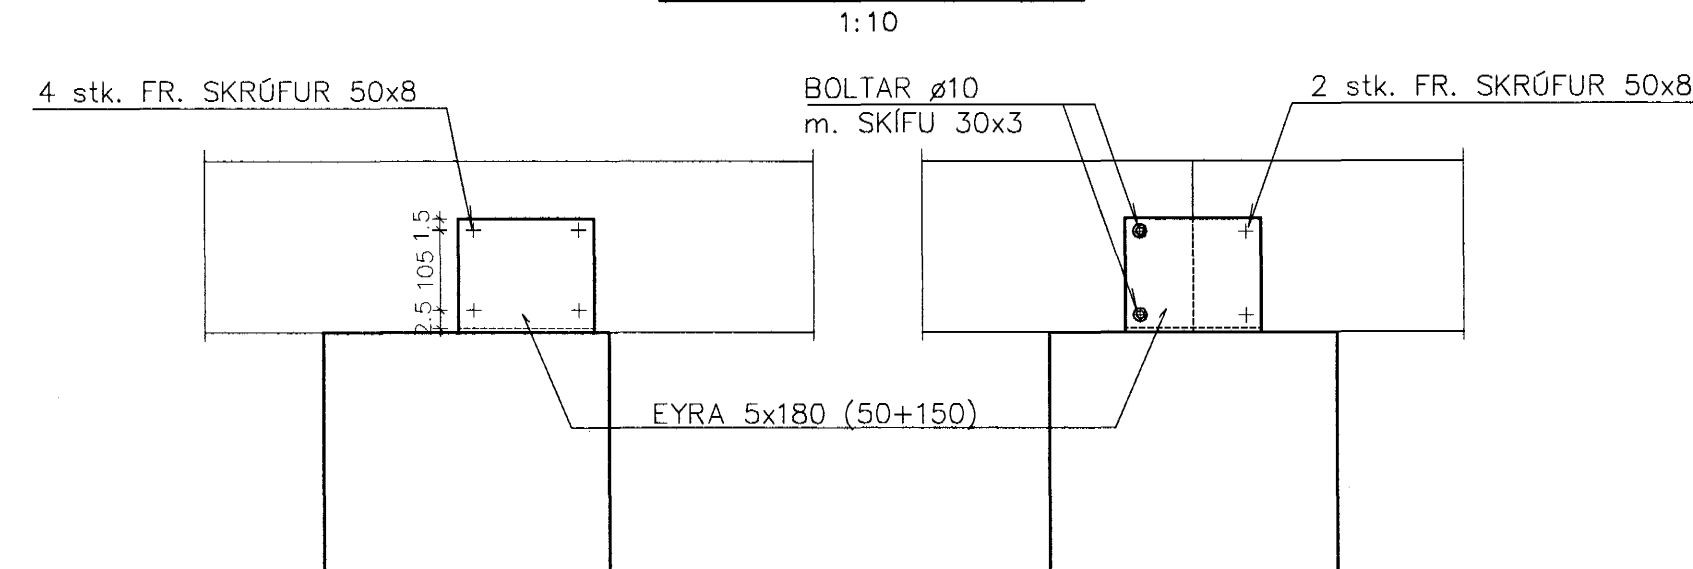


TENING Á LANGBÖNDUM VÍÐ GLUGGA OG HURÐIR

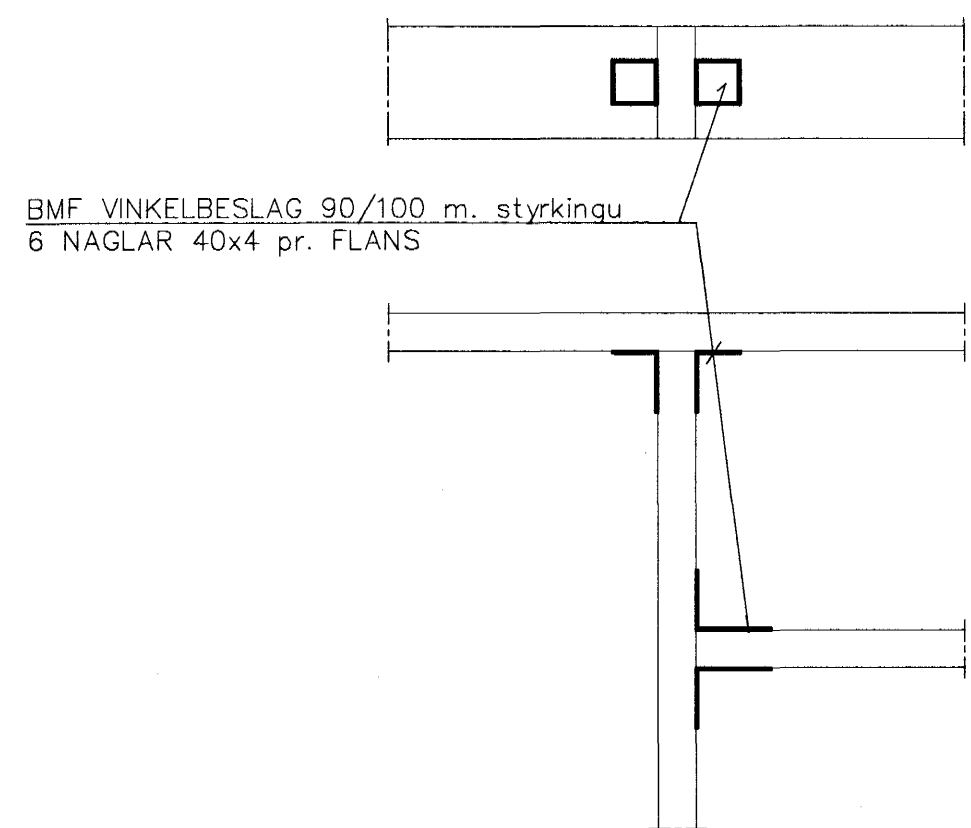


GAFLSÚLUR

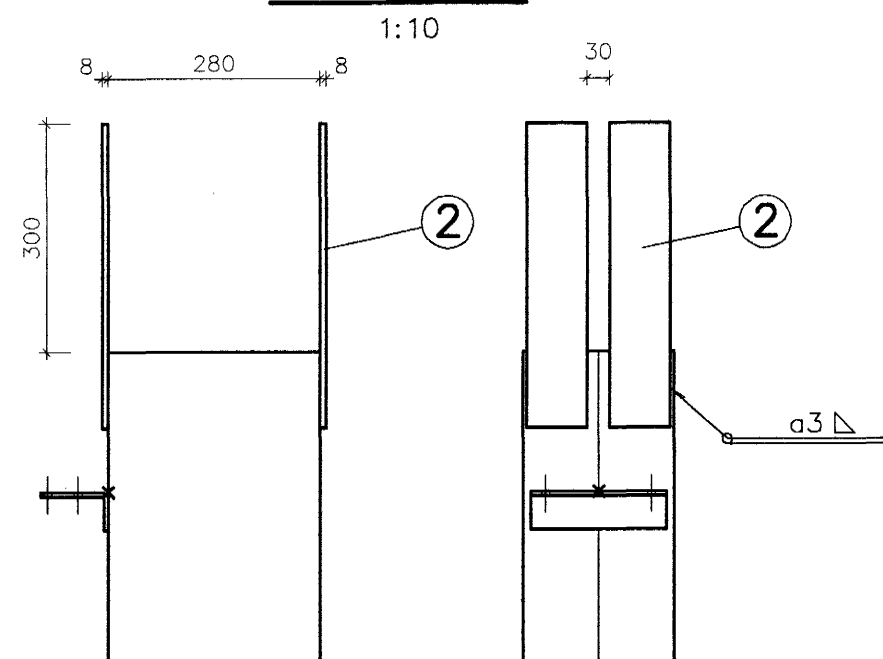


GAFLSÚLA SNIÐ D-D

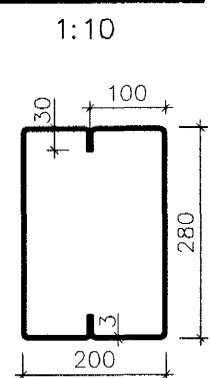


FÓTPLATA GAFLSÓLU

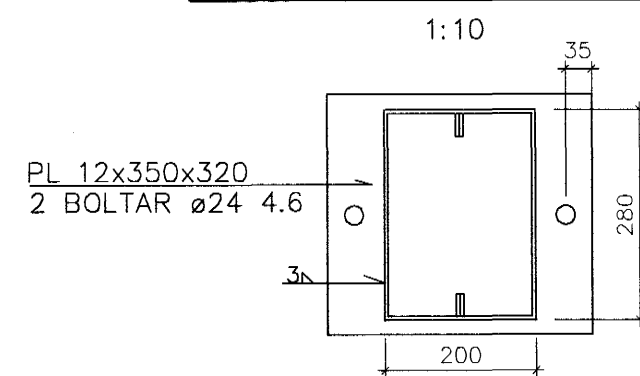


LANGBAND Á GAFLI

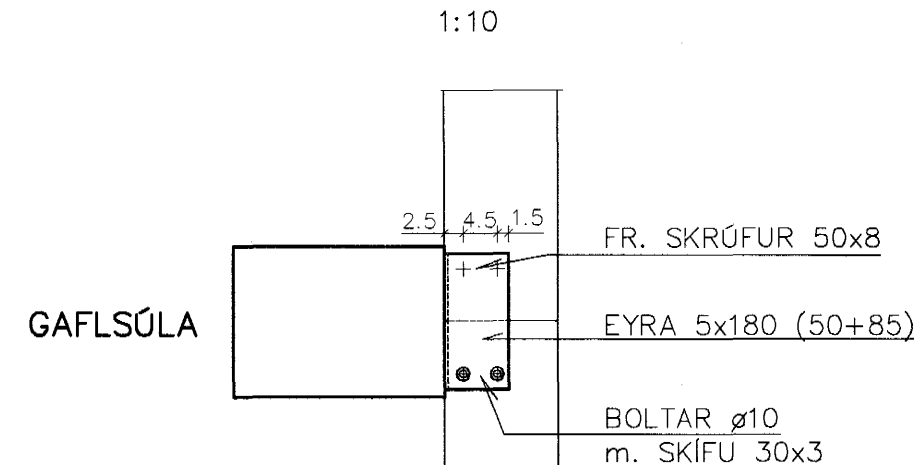


LANGBAND Á HLIÐARVEGG

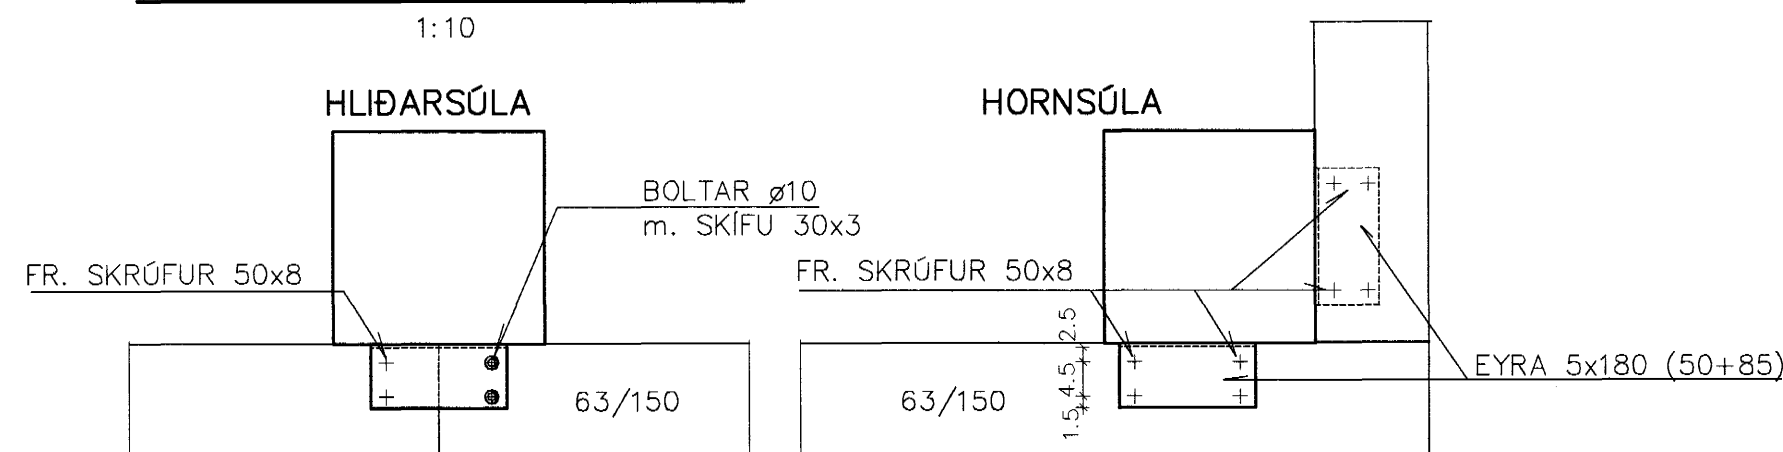


SNIÐ B-B

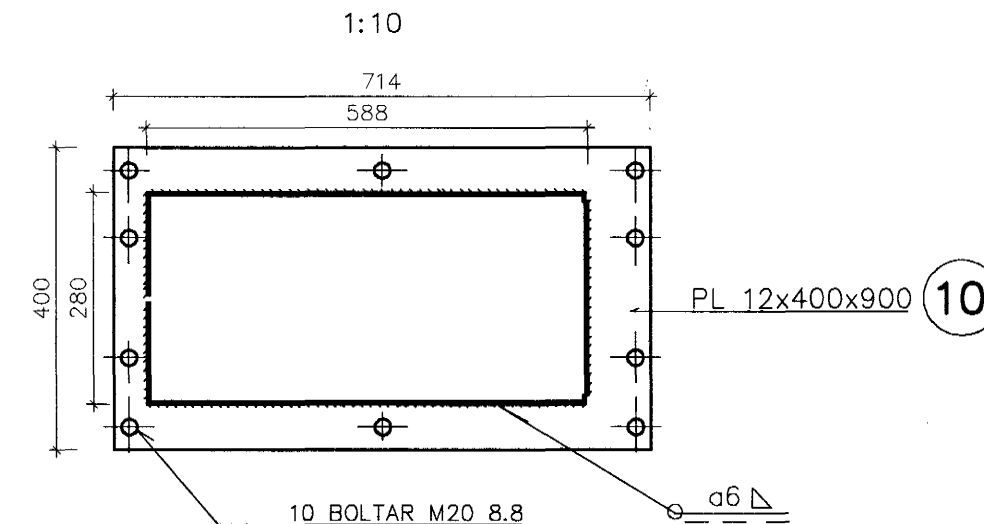


VINDSTÍFING Á VEGGJUM OG ÞAKI

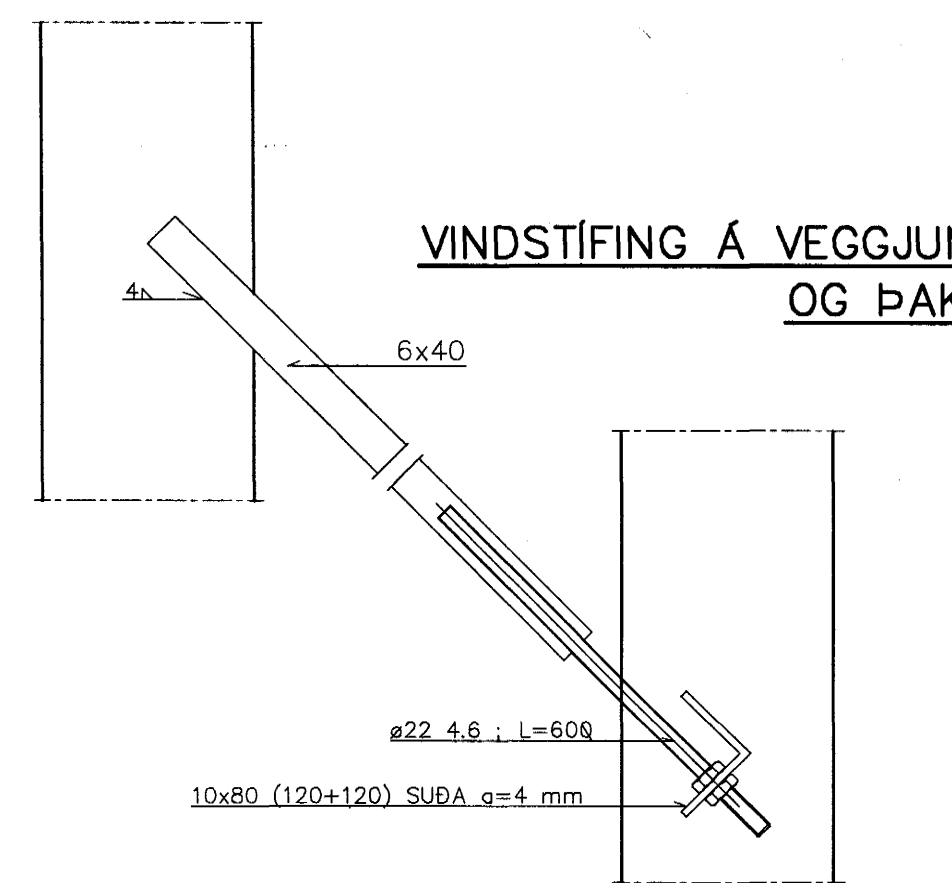


SNIÐ A-A

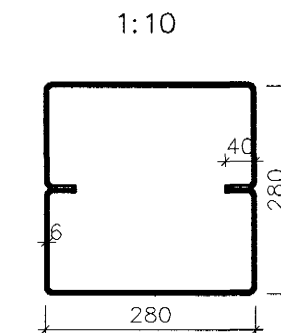

SNIÐ C-C

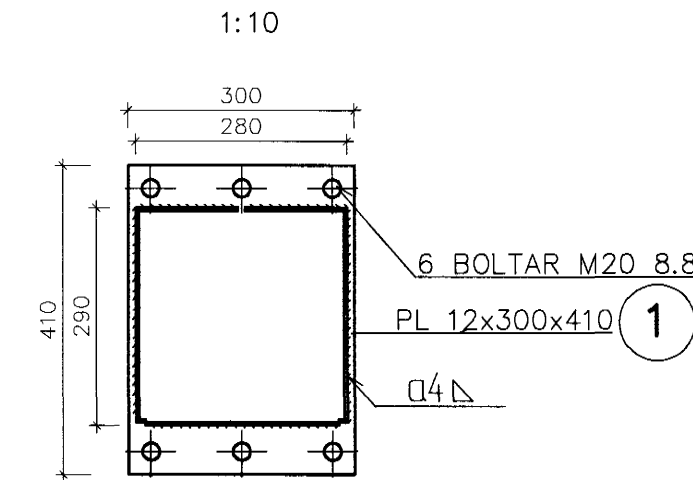

FÓTPLATA RAMMA

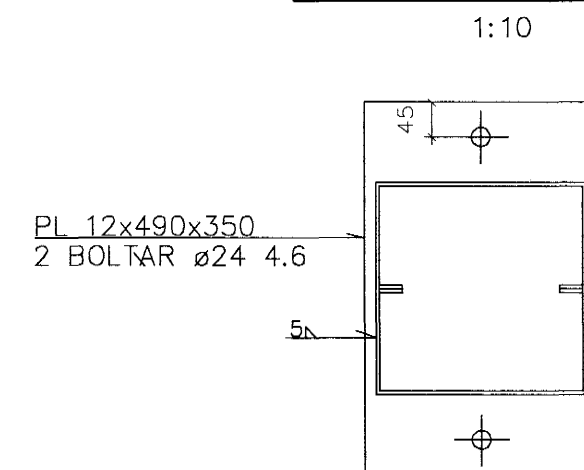

Byggingatillit Húsnáðuneytið  
Algröft þann  
10 JULI 2001  
VG

Byggingatillit  
220140-3429

TEKNIÐJÓNUSTAN SF  
Lögumála 5 - 108 Reykjavík  
s.581 3844 fax 581 4740  
e-mail tth@tth.is  
270733-2537

HRINGHELLA 12  
HAFNARFIRÐI  
STÁLVIKRI OG  
TIMBURLANGBÖND

Hannað: VB Dags: 6.01  
Teikn.: ÞG Yfirfarir:  
Kvarði: 1/100/10  
Blad: 3  
Nr.: 0106 Af: 4

Br. Dags. Breyting