



GRUNNMYND, LOFTRÆSIKLEFI
1:50

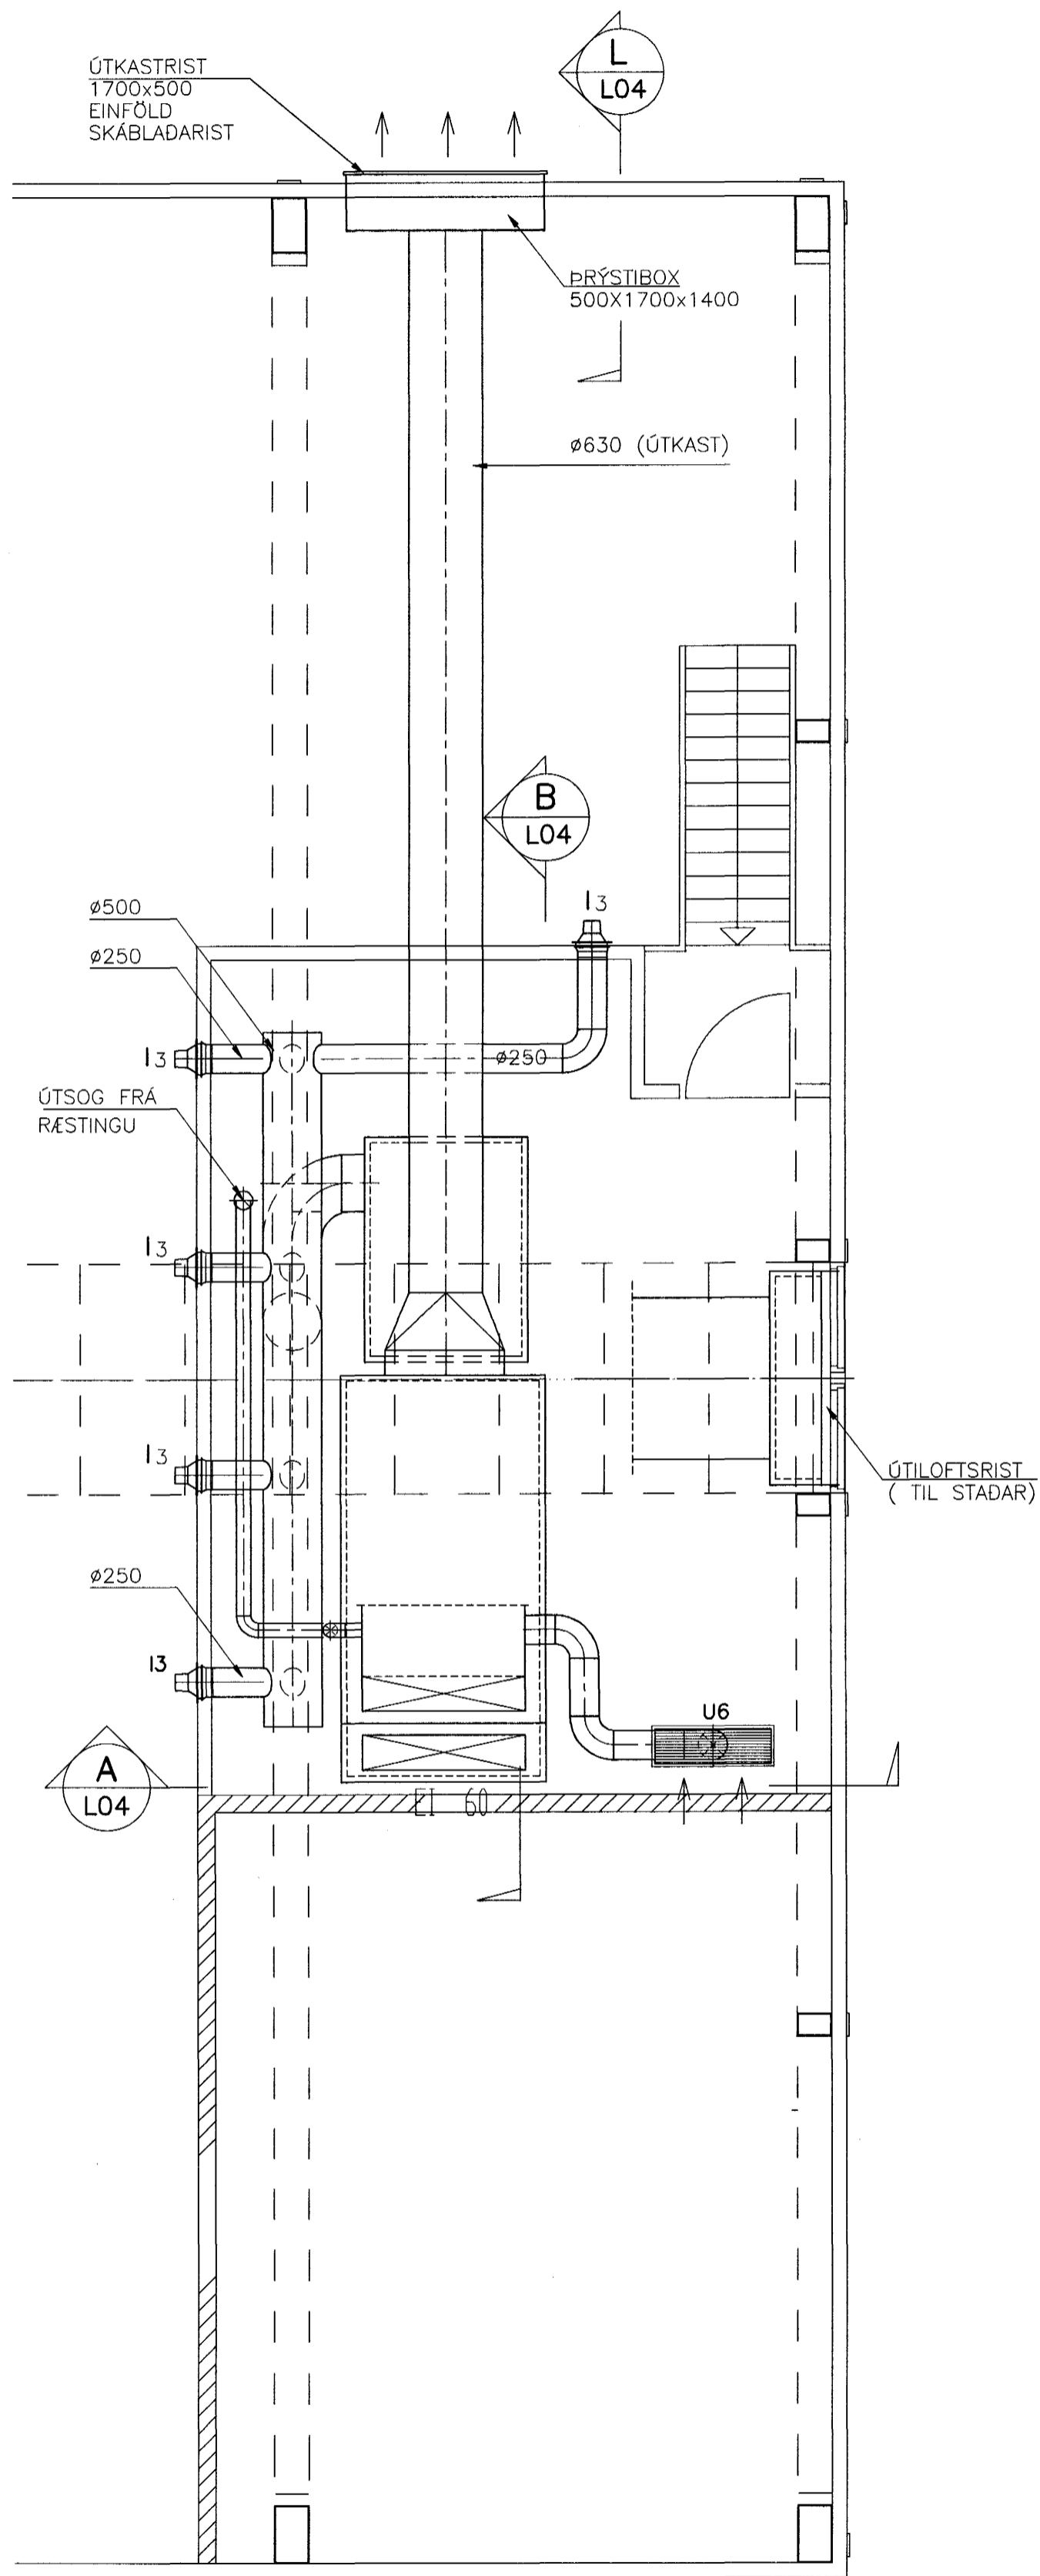


SNID B
1:20 L04

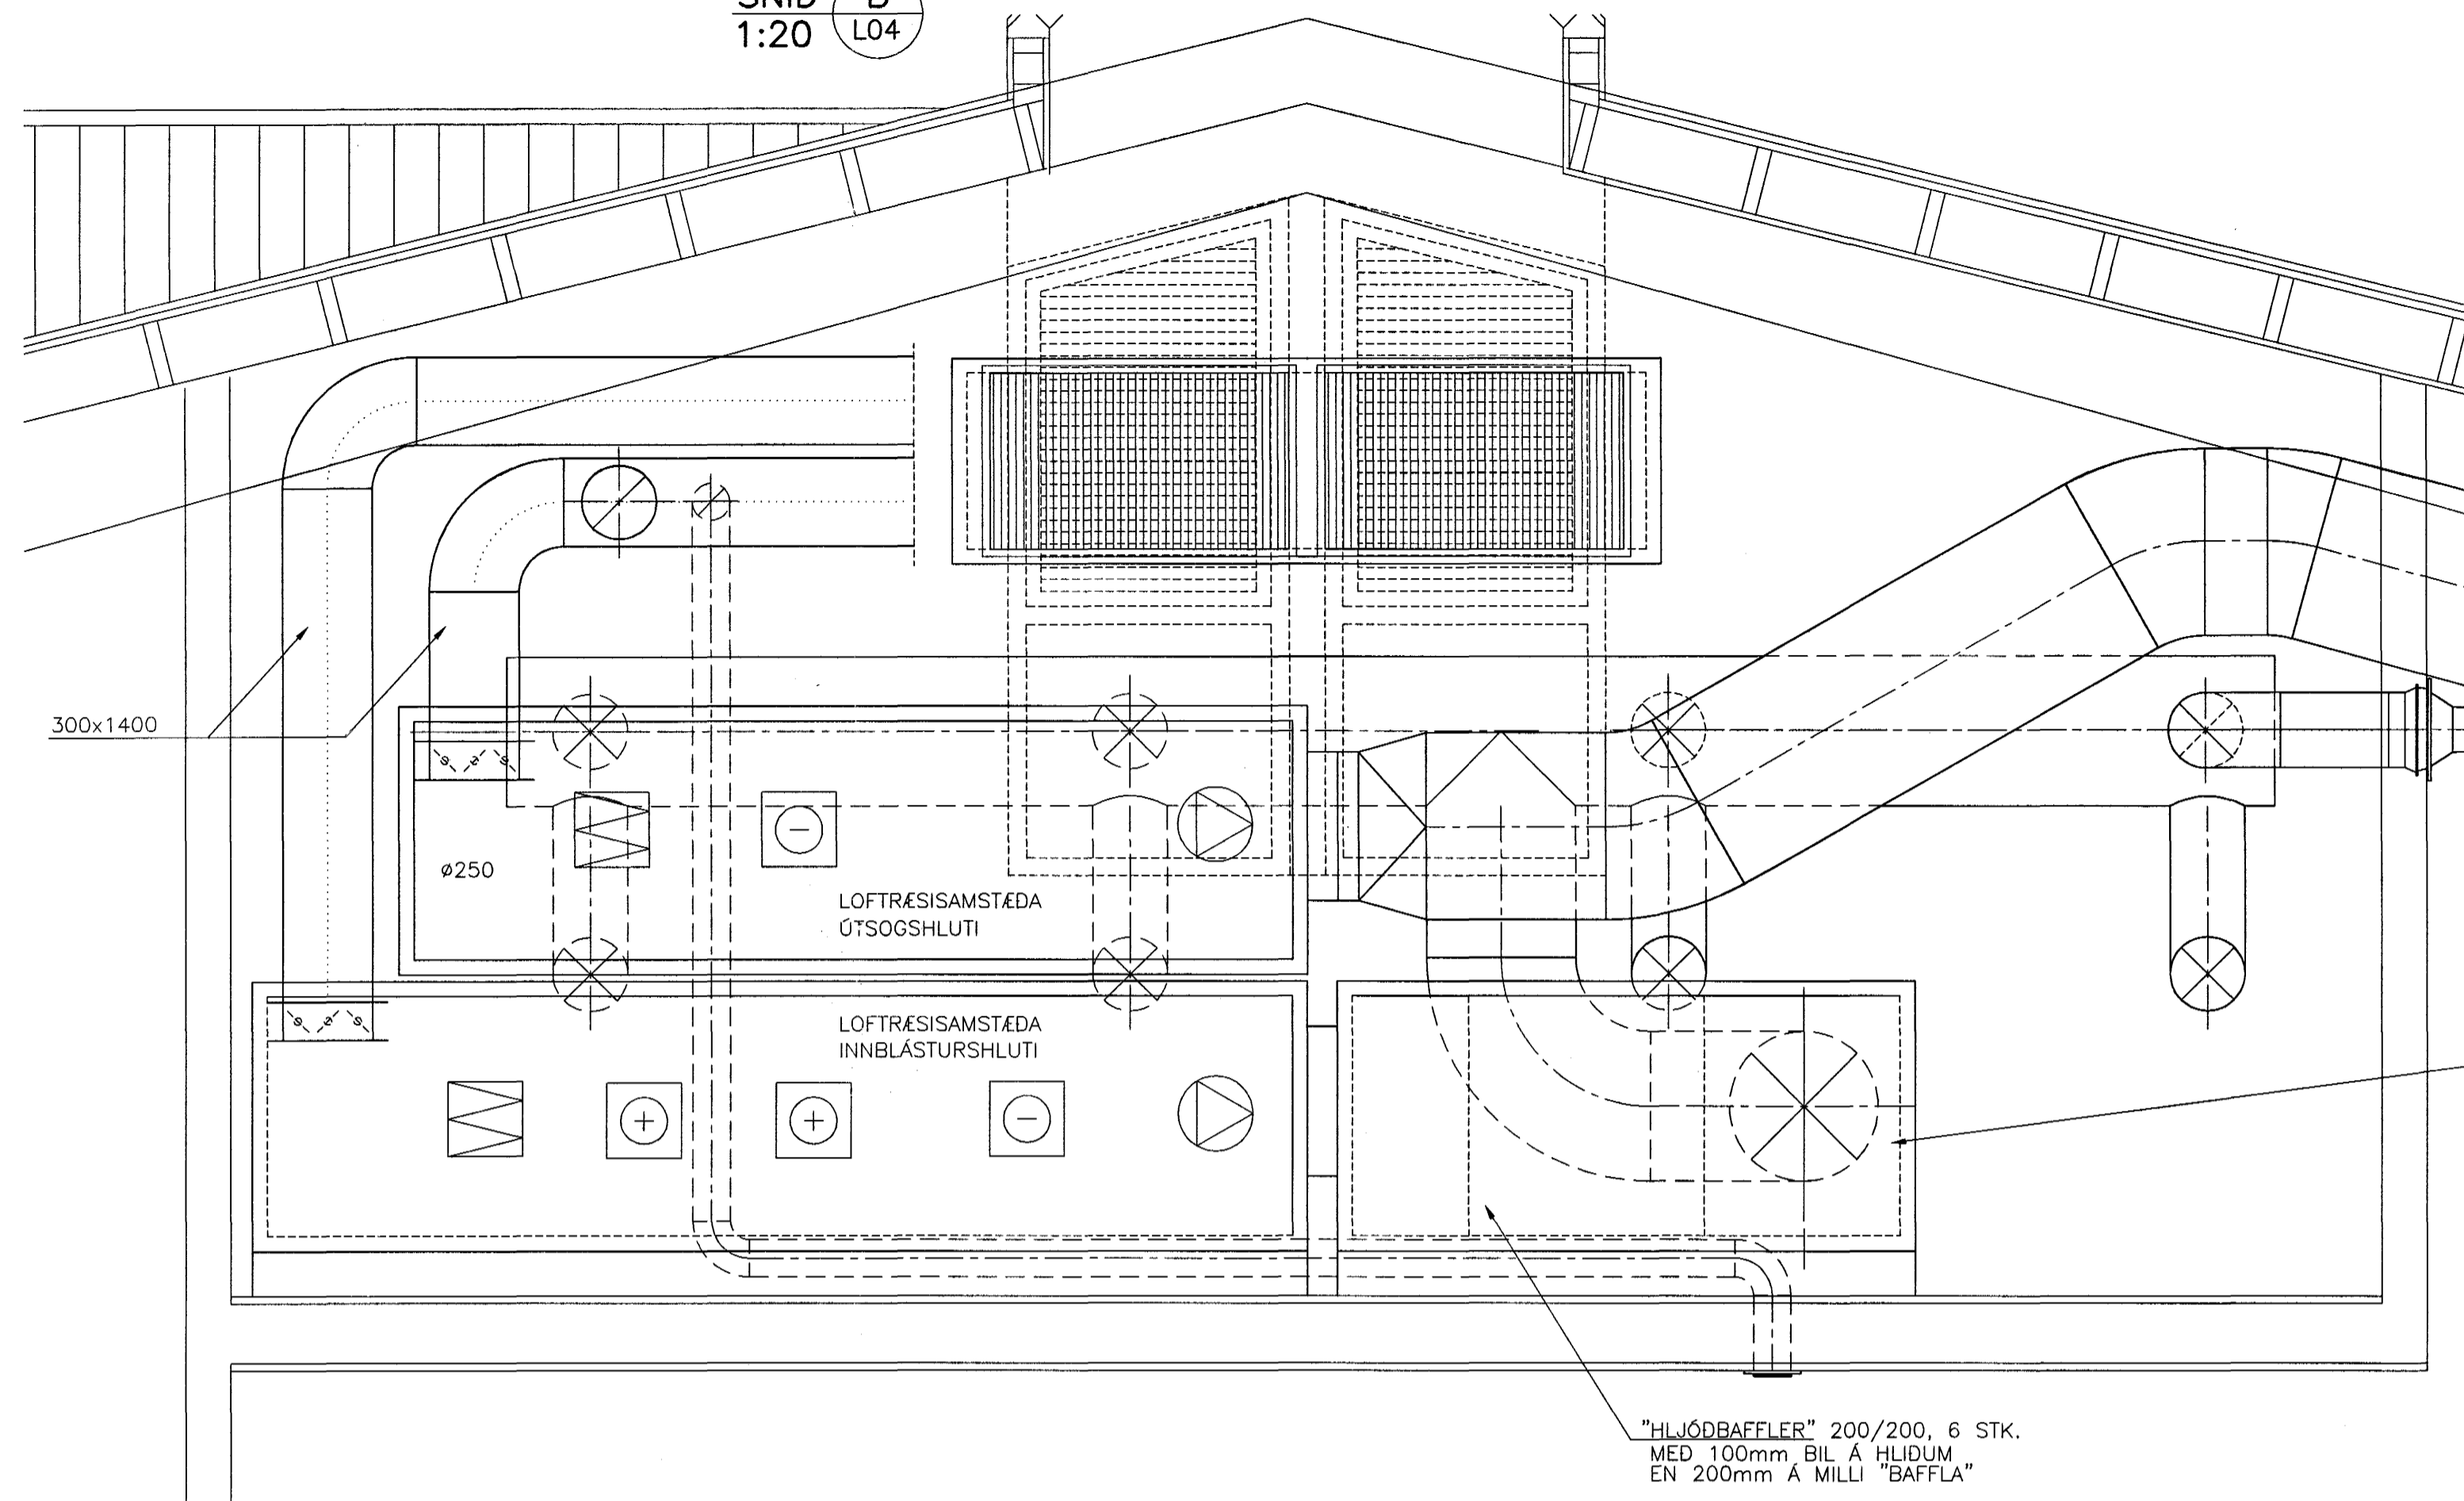


HLJÓDGILDRÁ (PRÝSTIHÓLF)
906 (SAMA HÆÐ OG VÉNTANLEG
LOFTRÆSISAMSTÆDA) x1950x1400
(SAMA BREIDD OG VÉNTANLEG
LOFTRÆSISAMSTÆDA)
HLJÓDGILDRÁ ER KLÆDD AD INNAN
MED 50mm ULL OG GATAPLÖTUM

“HLJÓDBAFFELER” 200/200, 6 STK.
MED 100mm BIL Á HLJÓÐUM
EN 200mm Á MILLI “BAFFLA”


SNID A
1:20 L04

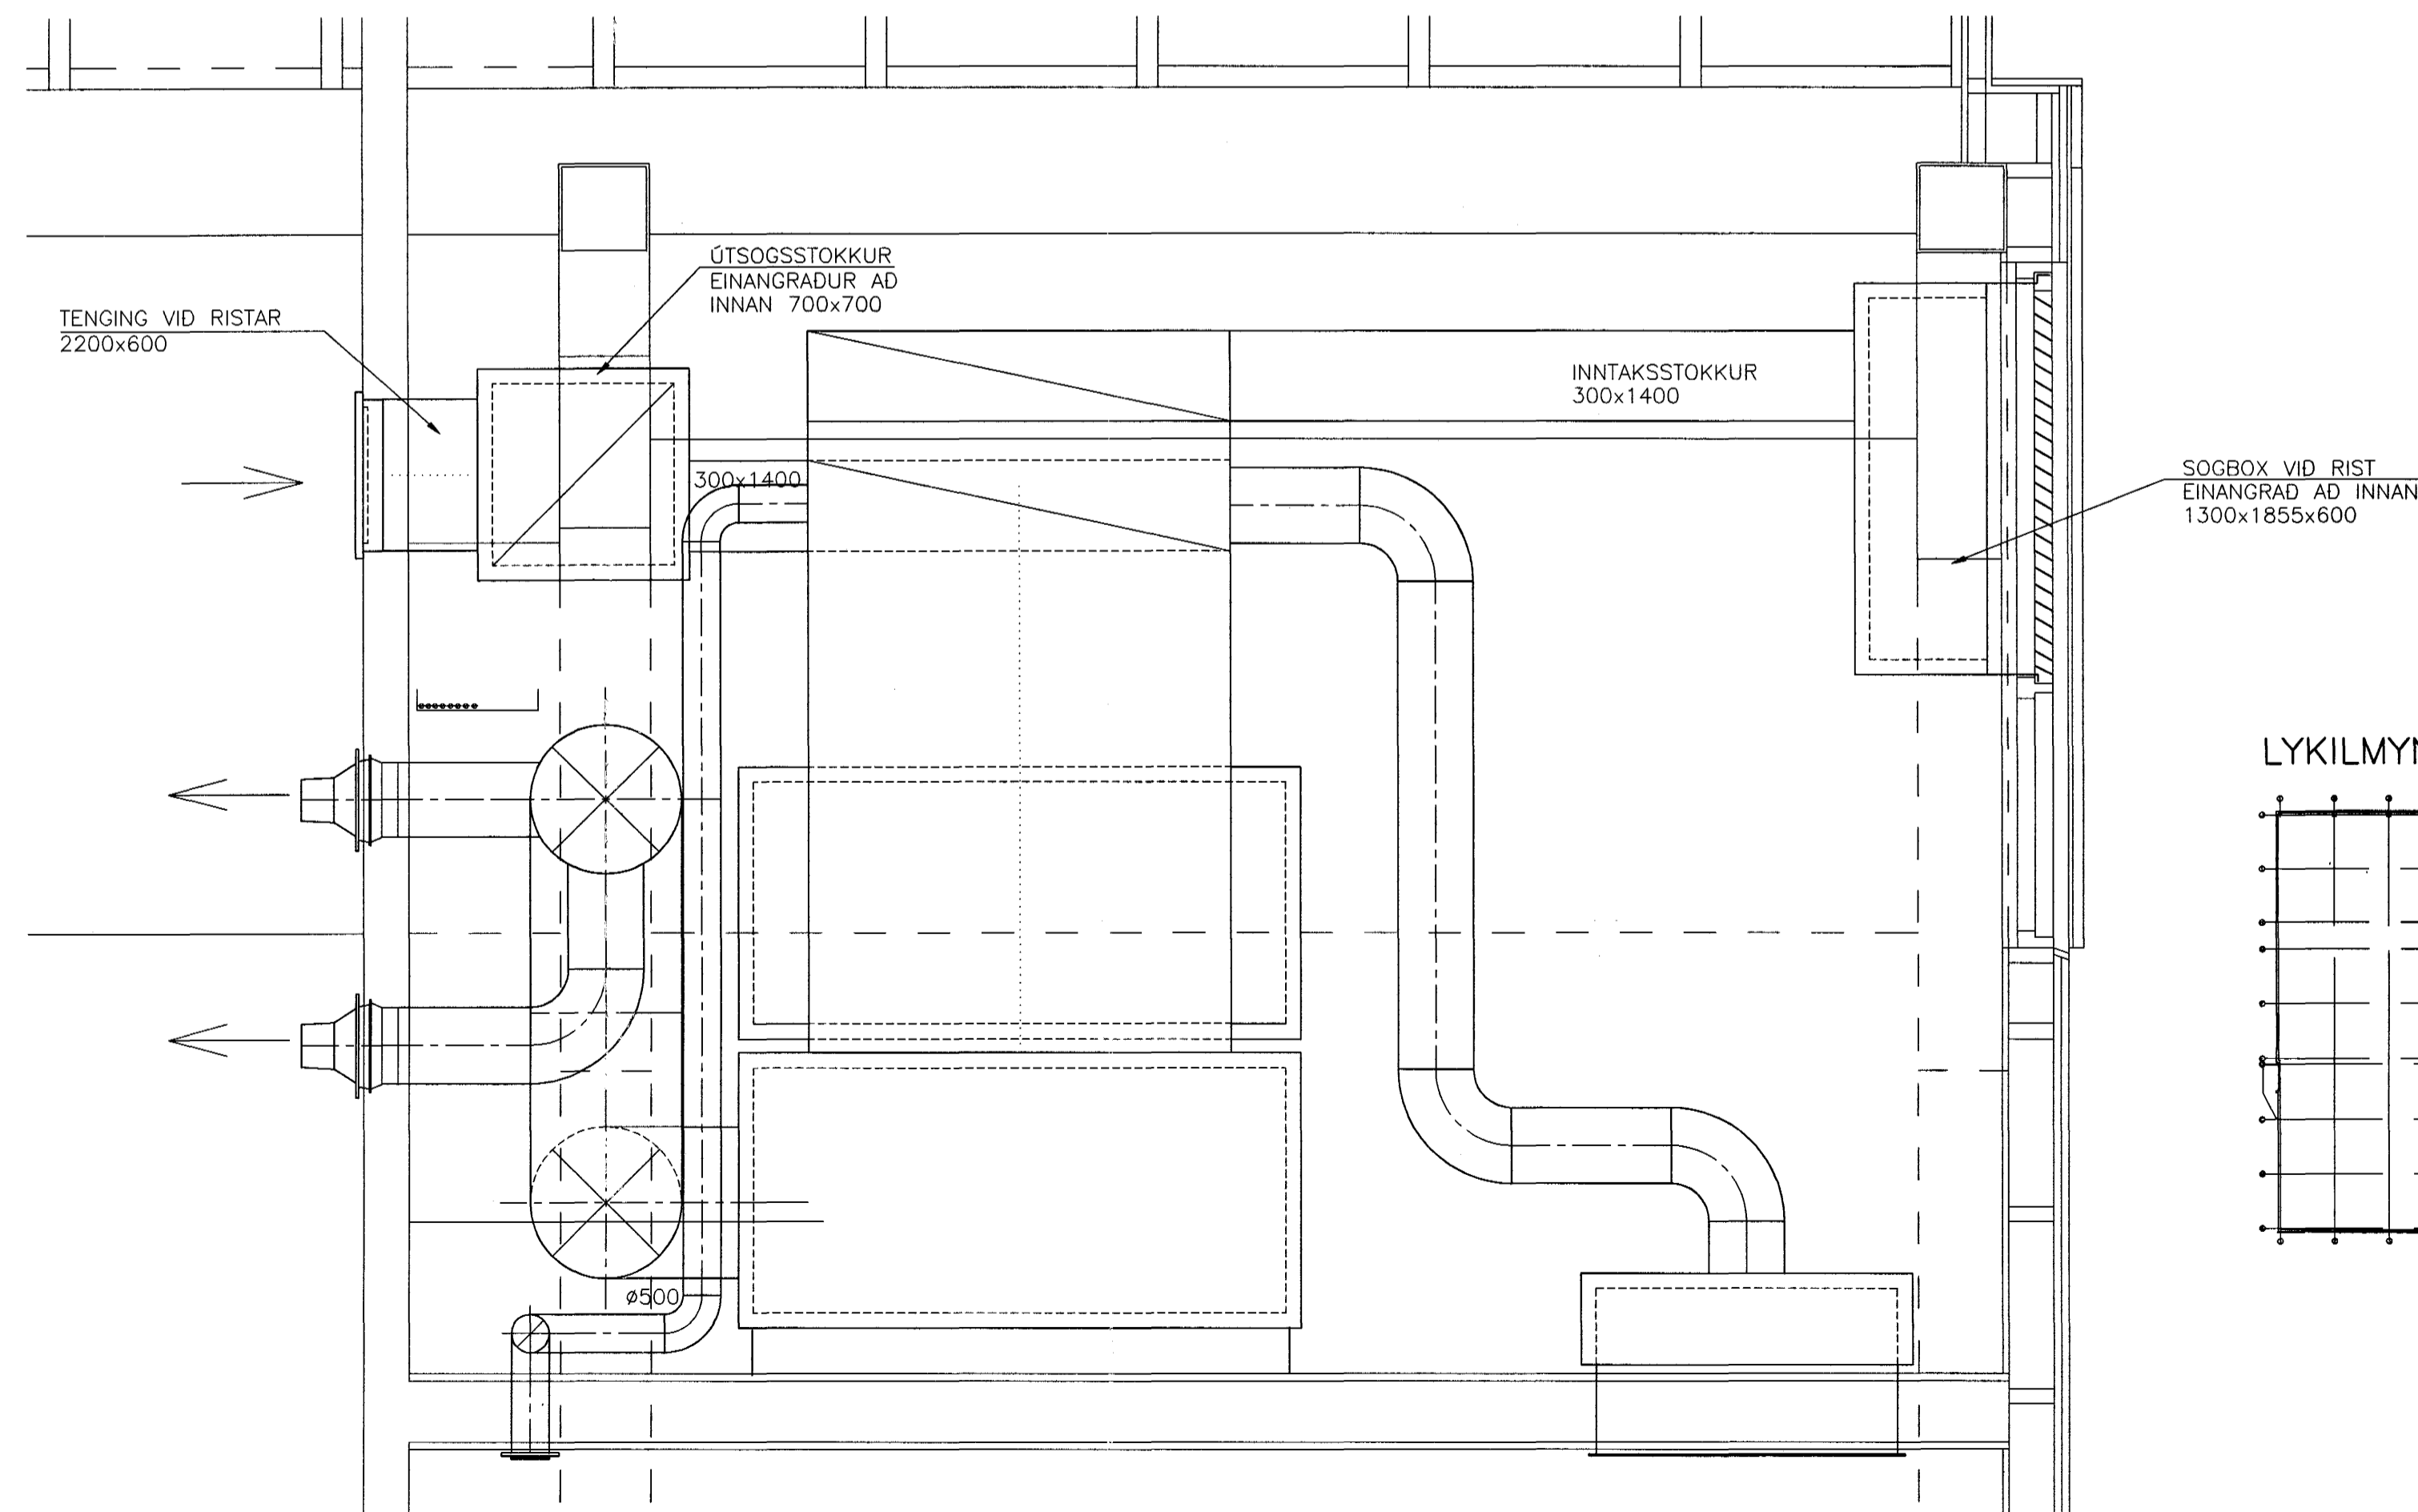

SNID C
1:20 L04

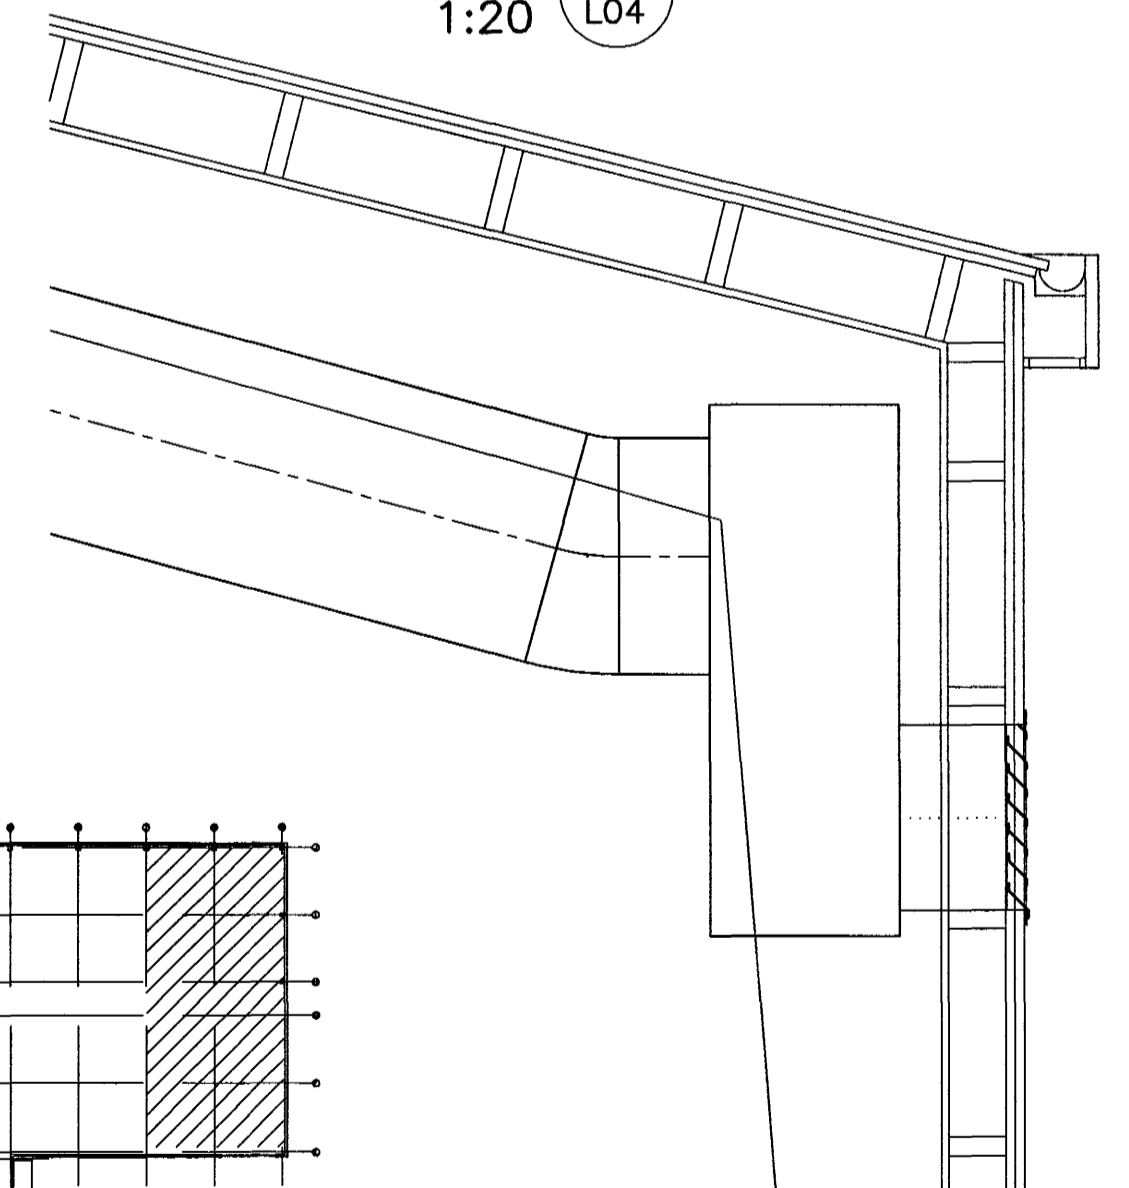

LYKILMYND

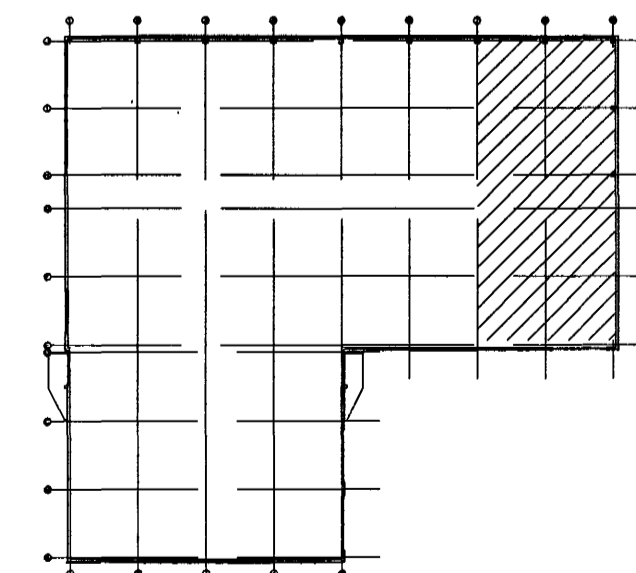

Samþ. sáð. Álfur Tom Björnsson
EYRARTRÖÐ 2 - A, HAFNARFJÖRÐUR

LOFTRÆSIKERFI SNID GRUNNMYND 2. HÆÐ	Breyting: A 28.06.01 TEXTI	Kt.: 180550-4889
VSB VERKFRÆÐISTOFA	Samþ.: Björg Gústafsson	Hanna: SÁS
BEJARHRAUNI 20 • 220 HAFNARFJÖRÐUR SÍMI 565-1340 • FAX 565-1341 Netfang: vsb@vsb.is, kt710795-2899	Mkv: 1:50 Dags: 27.04.01	Talknað: SÁSALA Yfirfarið: Nr: 99768-L04A

Byggingafrútrúi Hafnarfjörður
Alfreitt Þann
17 JULI 2001
VG