Byggingafulltrúi Hafnarfjarðar
Afgreitt þann
17 JULI 2001
VG

RÚMMYND 2.HÆÐAR

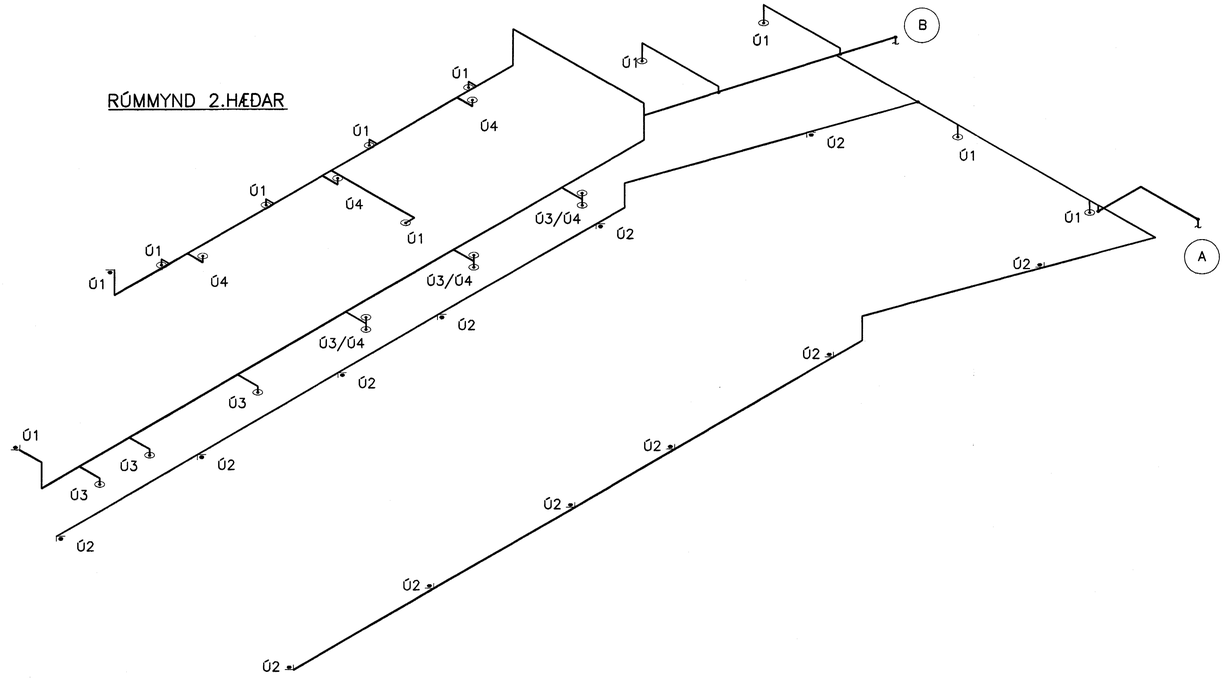

RÚMMYND 1.HÆÐAR

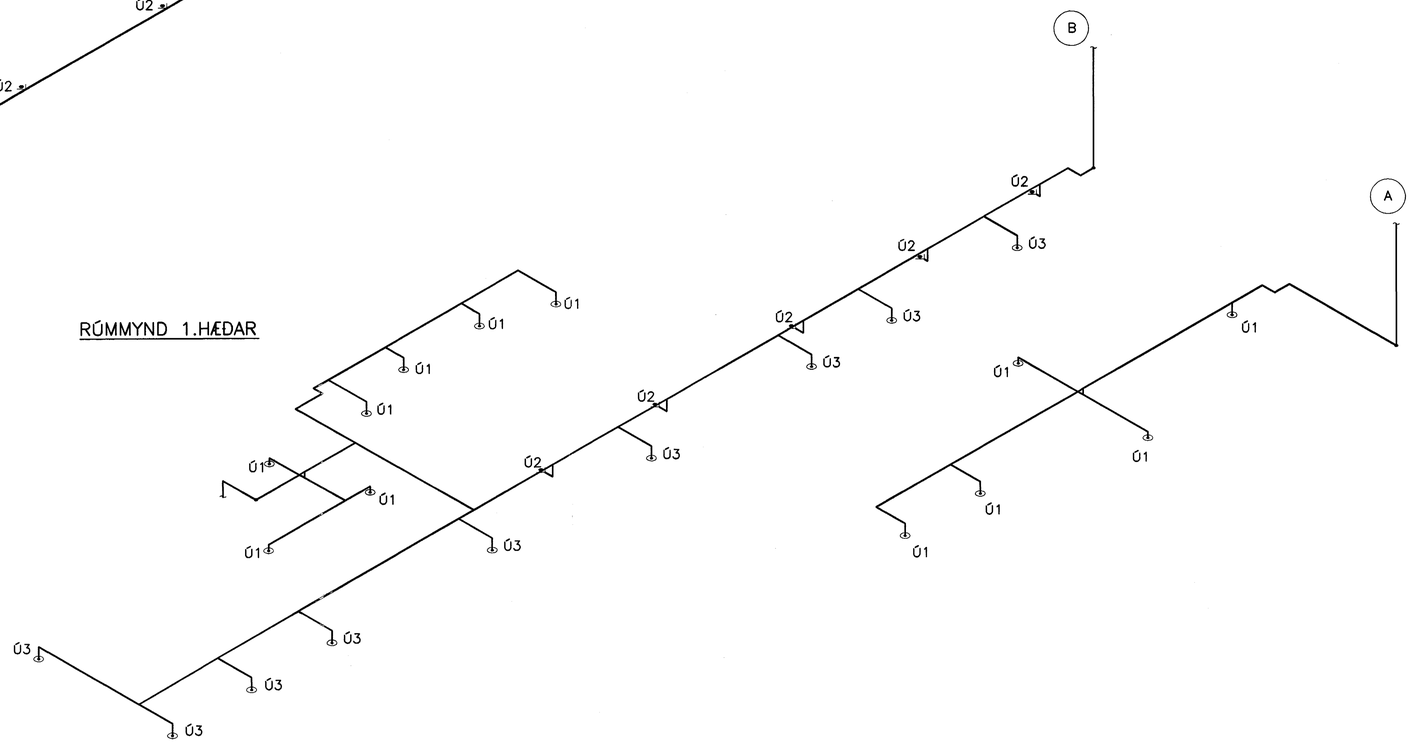

Samþ. á tölvu. Fellt úr gildi

EYRARTRÖÐ 2 A , HAFNARFJÖRÐUR

VATNSÚÐALAGNIR
RÚMMYND 1. OG 2.HÆÐR
NORÐURHLUTI

VSB VERKFRÆÐISTOFA

Breyting:

Samþ.: Björn Gústafsson — Kt.: 180550-4889

Hannað: GHJ

Mkv: 1:20 — TEIKNAÐ: LA — Yfirfarið:

Dags: 27.06.01 — Nr: 99768-P016

BÆJARHRAUNI 20 ○ 220 HAFNARFJÖRÐUR
SÍMI 565-1340 ○ FAX 565-1341
Netfang: vsb@vsb.is, kt.710796-2899