




GRUNNMYND KJALLARA

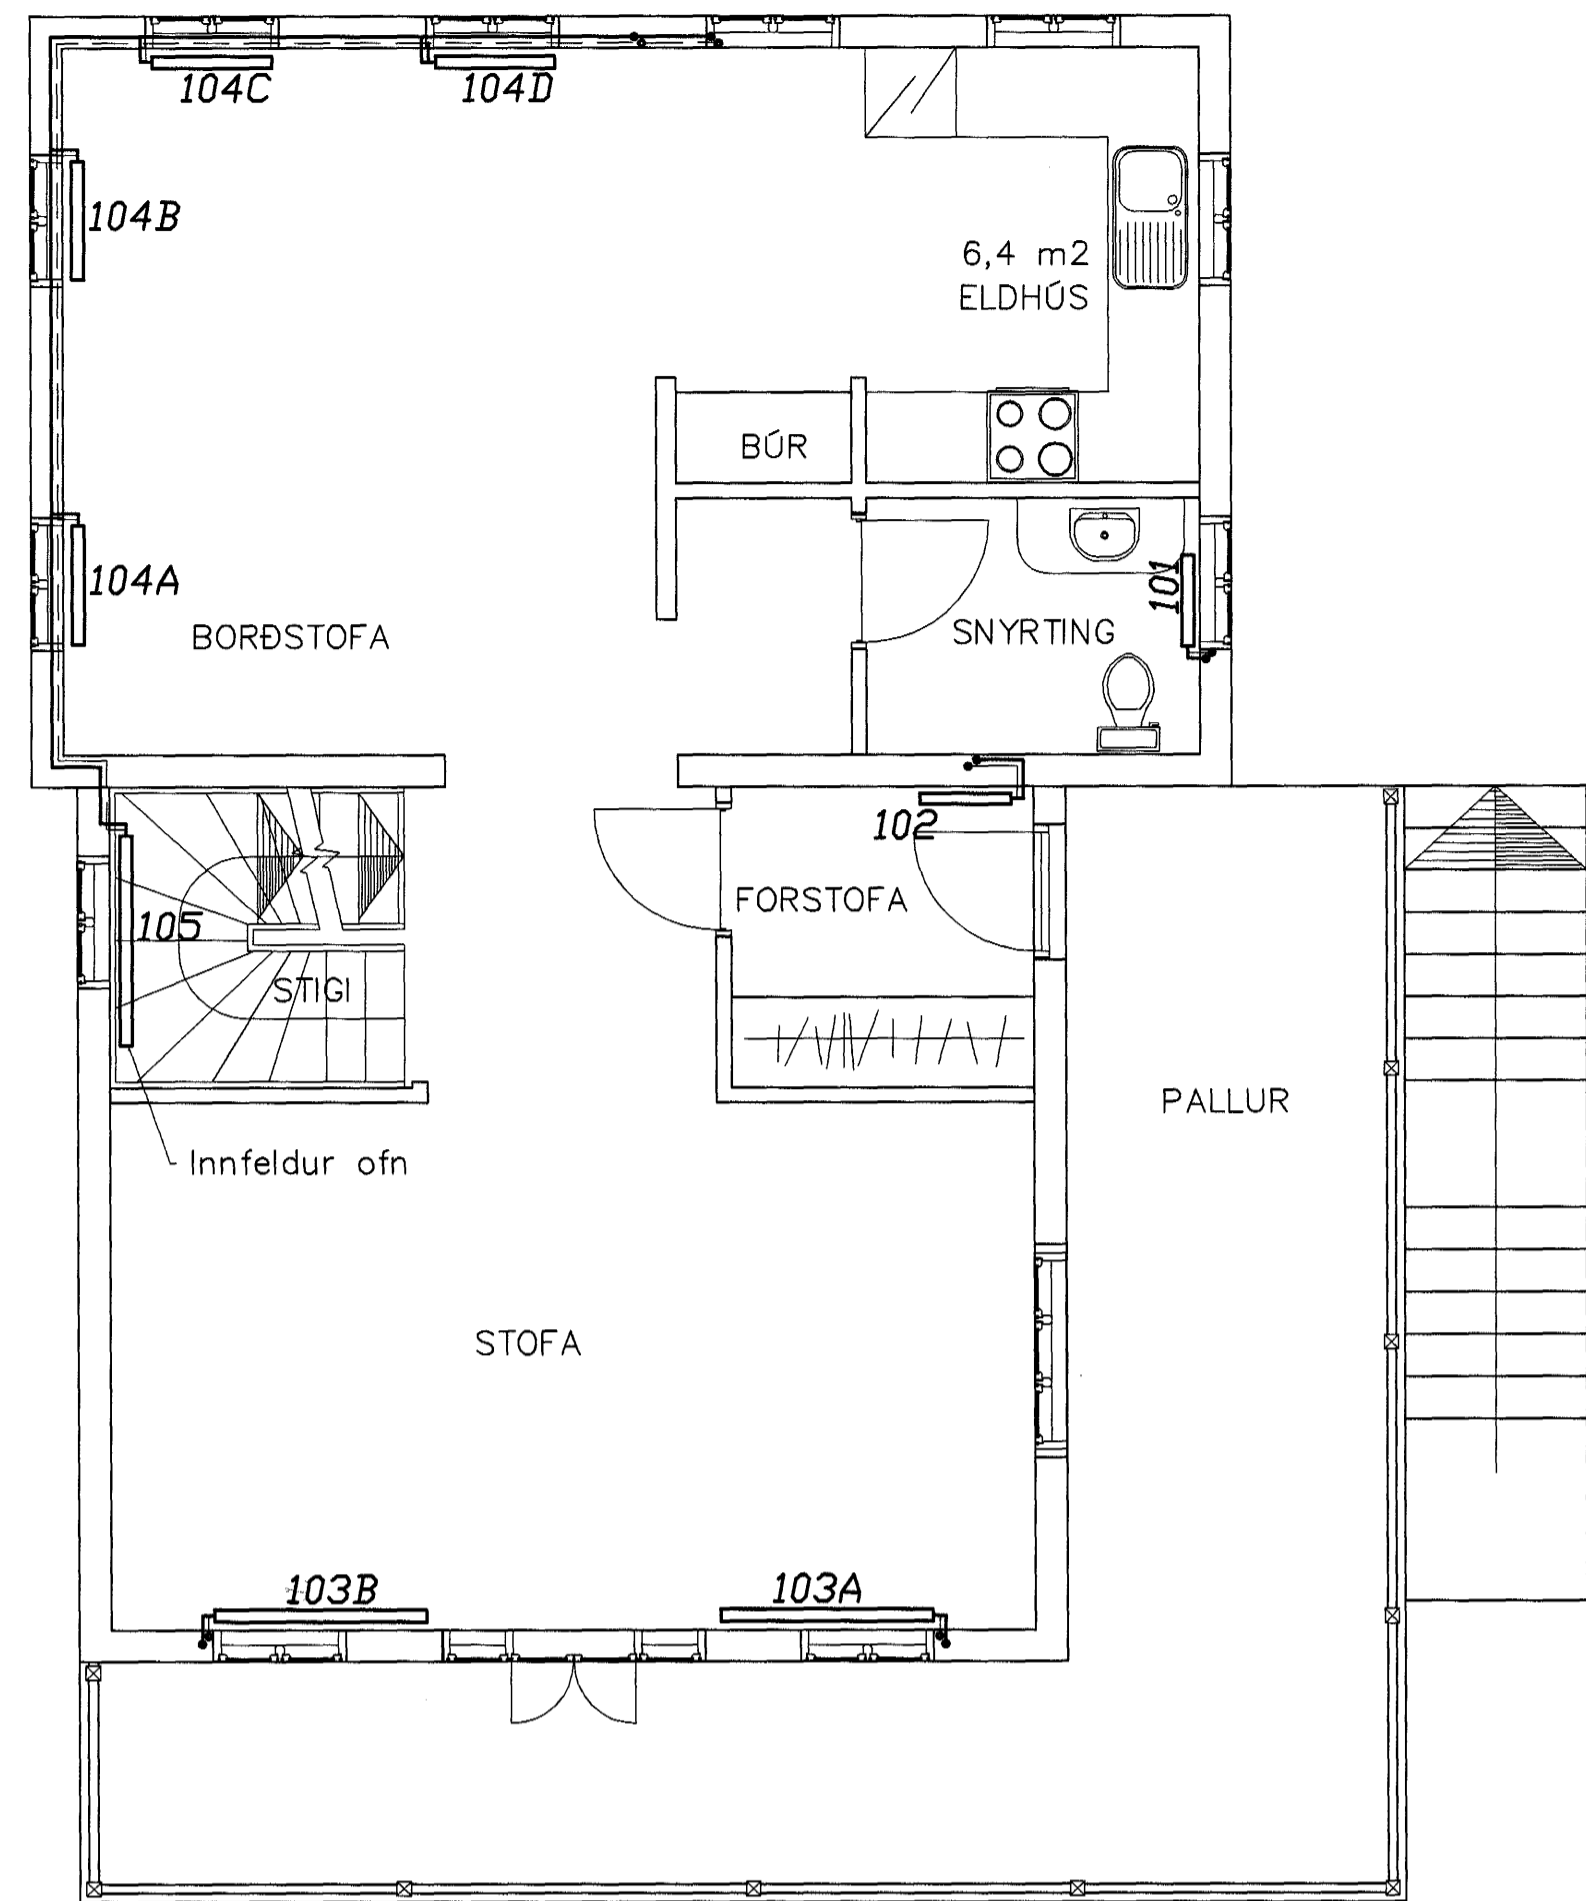

GRUNNMYND HÆÐAR

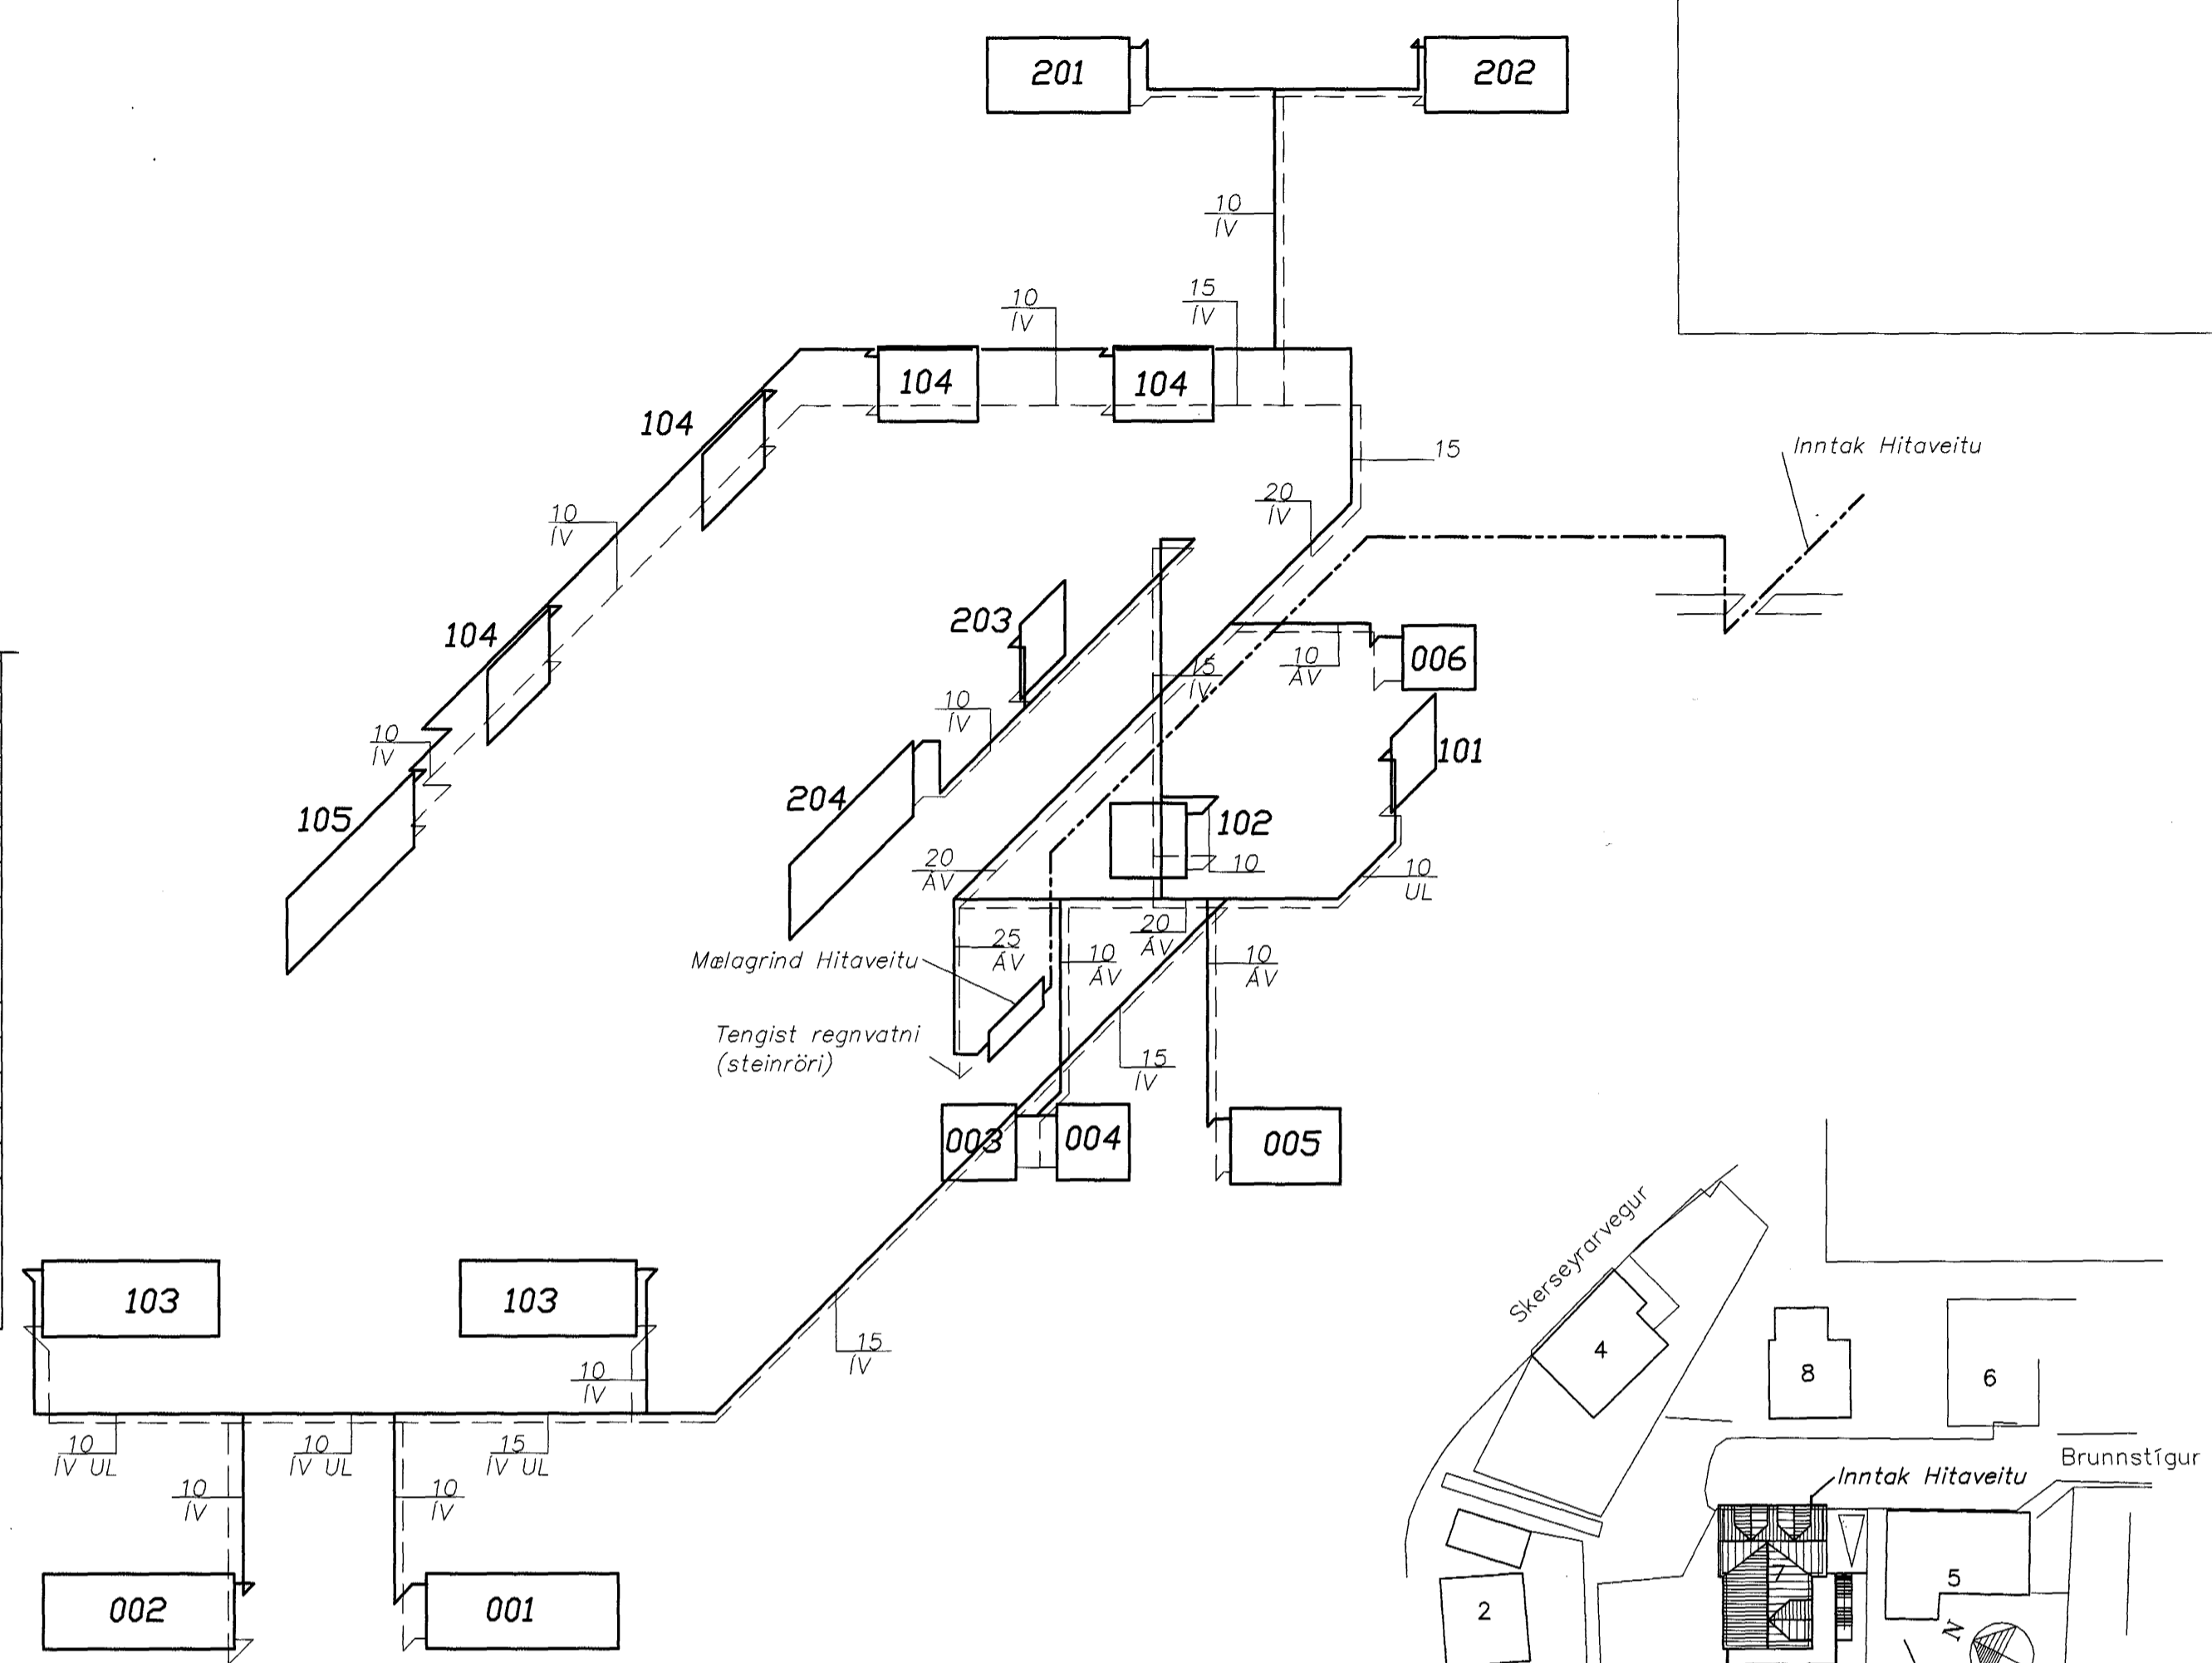


RÚMMYND

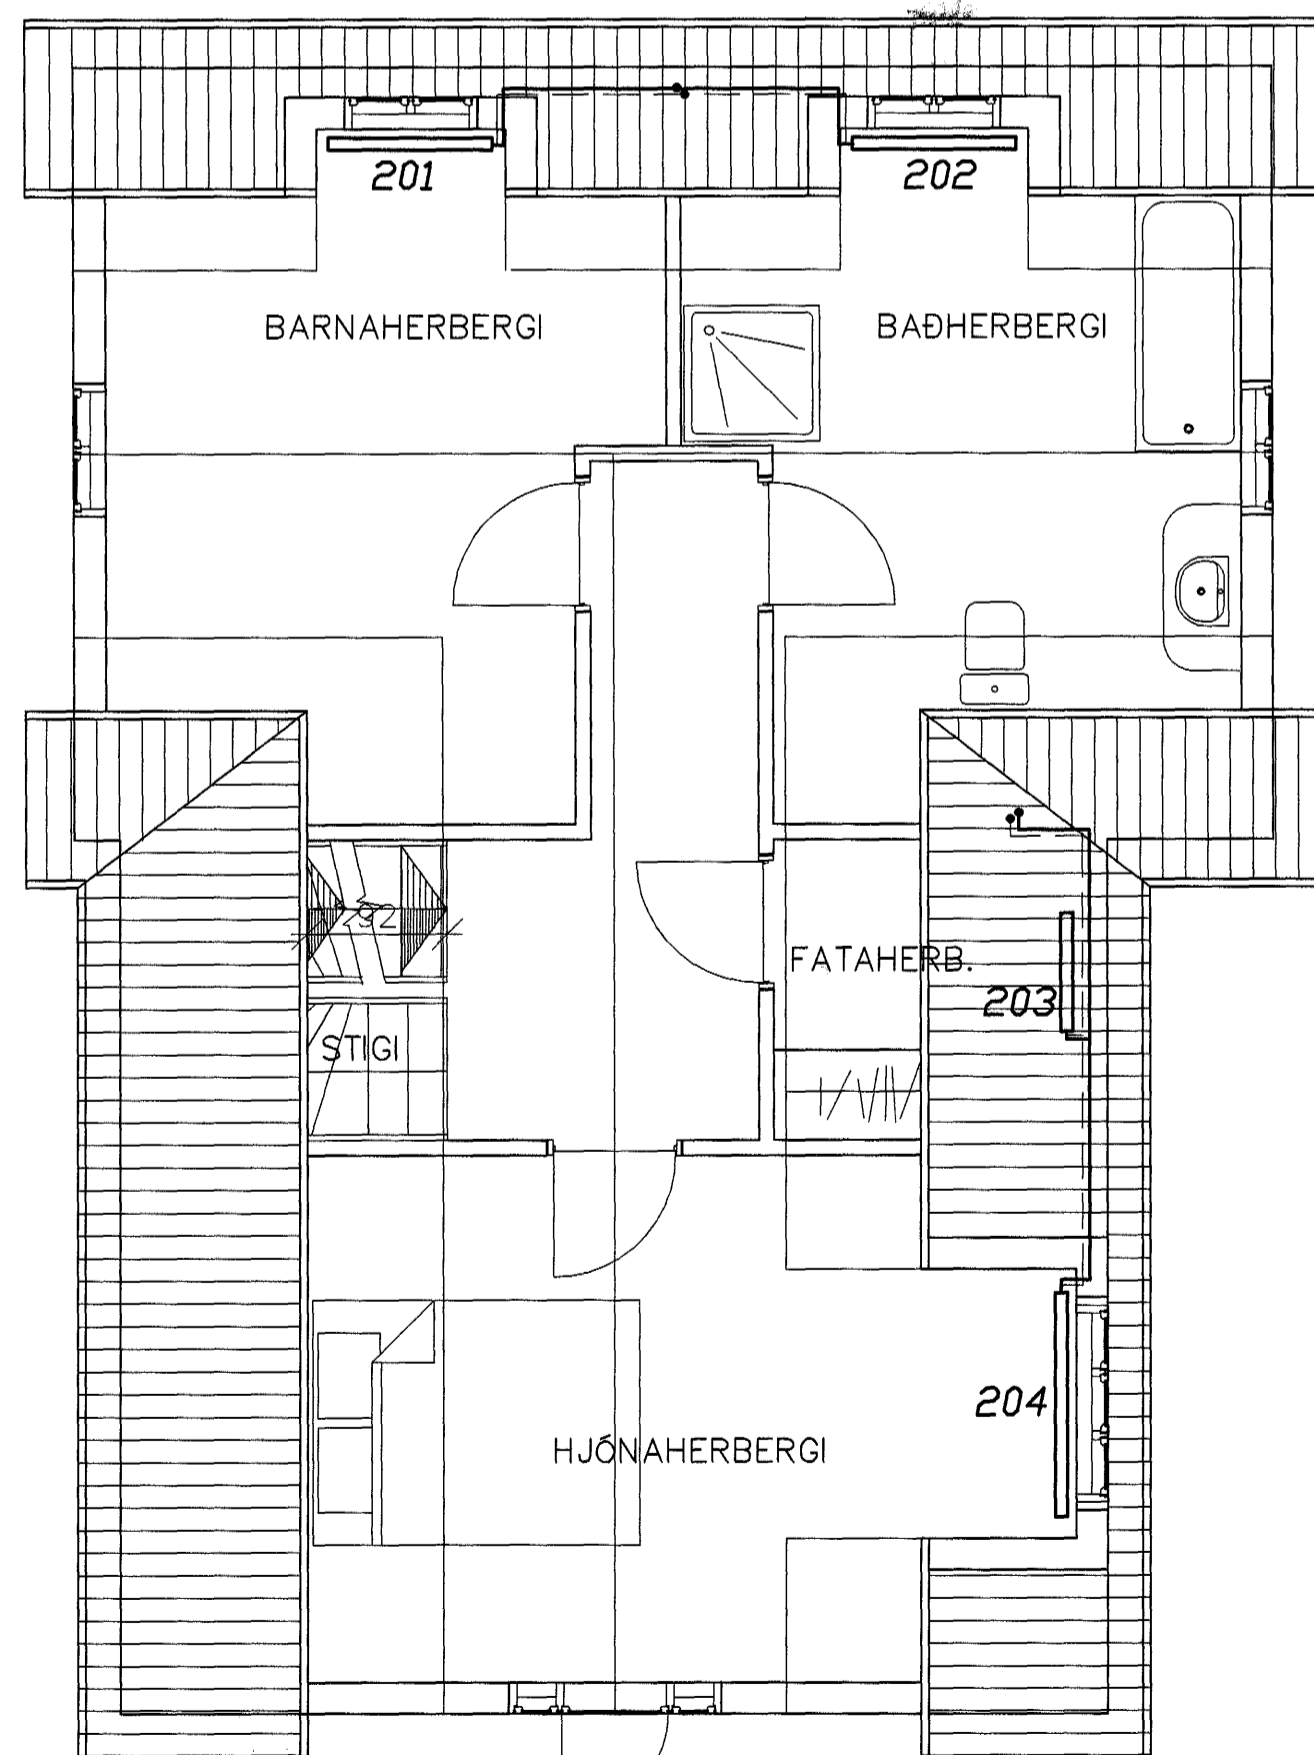


GRUNNMYND RISHÆÐAR

Ofn	Ofnar			Ofnar til viðmiðunar			Varmagjöf [wött]	Tenging	Ofnlokar Tegund til viðmiðunar [ærd]
	Varmabörf [wött]	Mesta hæð [mm]	Mesta breidd [mm]	TOPP eða VOR-YL [ærd]	Hæð [mm]	Lengd [mm]			
001	1.100	500	1.400	21	500	1200	1080	BD	FJVR
002	1.000	500	1.400	21	500	1200	1080	AC	FJVR
003	460	700	1.000	11	600	700	513	BD	FJVR
004	630	700	600	21	600	600	619	AC	FJVR
005	520	500	700	21	500	600	540	BD	FJVR
006	230	400	700	11	400	500	262	AC	FJVR
101	520	500	700	21	500	600	540	BD	FJVR
102	610	700	800	21	600	600	619	BD	FJVR
103A	1.250	500	1.600	21	500	1400	1260	AC	FJVR
103B	1.250	500	1.600	21	500	1400	1260	BD	FJVR
104A	730	500	700	22	500	600	729	BD	FJVR
104B	730	500	700	22	500	600	729	BD	FJVR
104C	730	500	700	22	500	600	729	AC	FJVR
104D	730	500	700	22	500	600	729	AC	FJVR
105	1.100	700	1.400	11	700	1400	1164	BD	FJVR
201	1.280	500	1.000	22	500	1000	1215	BD	FJVR
202	1.280	500	1.000	22	500	1000	1215	AC	FJVR
203	230	700	500	11	500	400	252	BD	FJVR
204	1.830	500	1.400	22	500	1400	1701	AC	FJVR
	16.210						16.236		

Ofnatafla

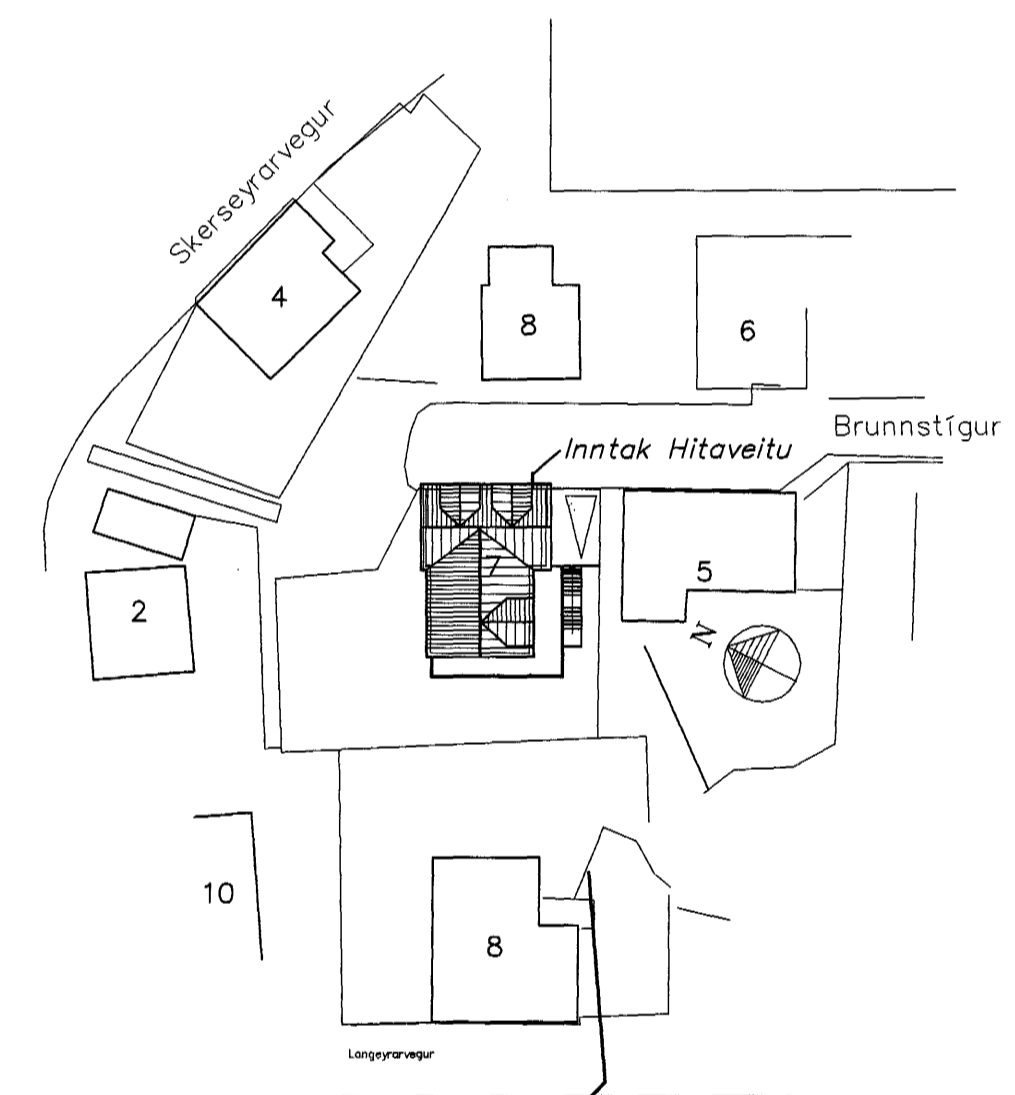

Afstaða 1:500

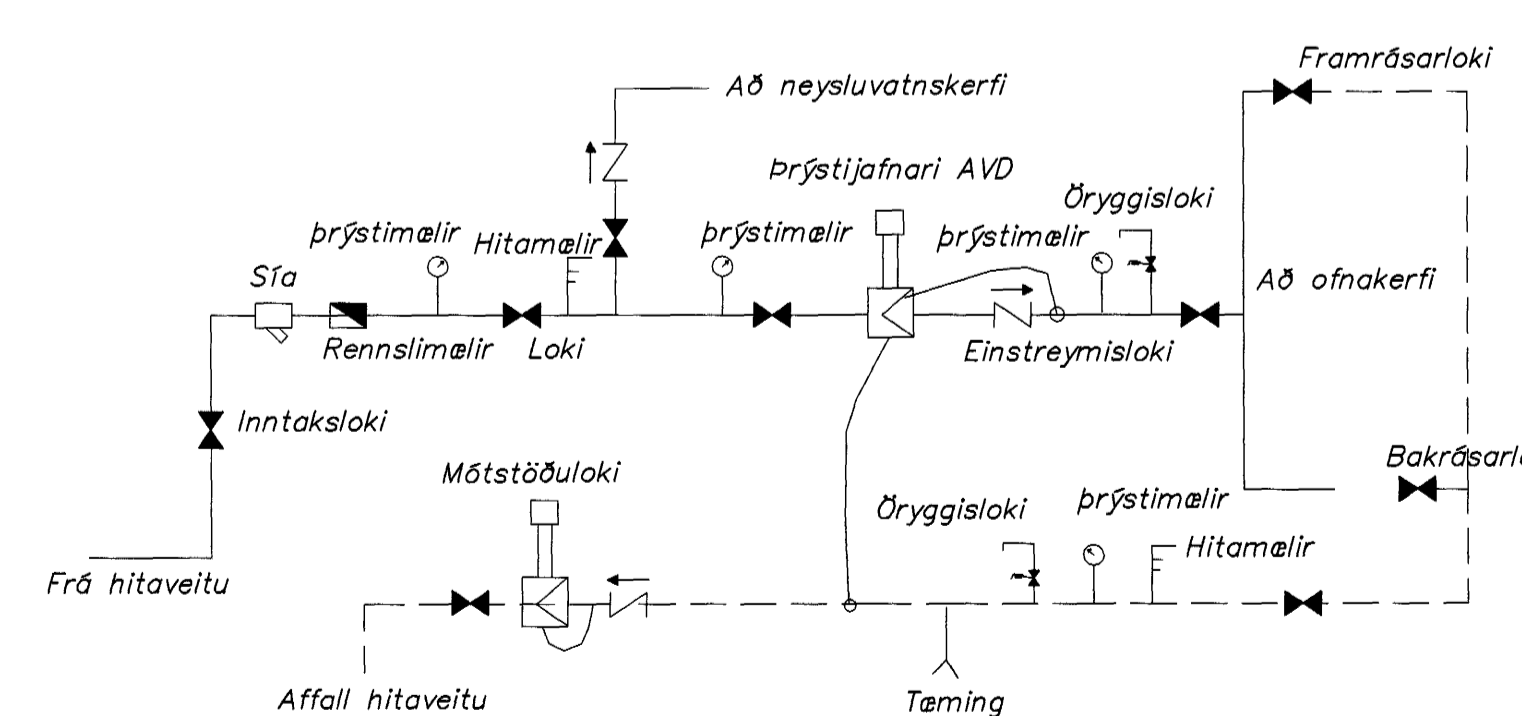

Tengimynd

Byggingafráttir Hafnarfjarðar
Algrætt þann
19 JULI 2001
VG

Strendingur ehf.
Verkfræðipjónusta
Reykjavíkurgötu 68 - 220 Hafnarfjarður
Sími: 545 5440, Fax: 545 5441

Brunnstígur 7, Hafnarfirði
Hitaloagn, grunnmyndir
rúmmynd, afstaða og ofnatafla

dagsetning: feb. 2001
telkn. nr: 203
málkvarði: 1:50, 1:500

St. Brannan
dags breyting nafn
09.07.01 ofn nr. 006 og 203 ferir PVG
hönnuð: PVG mál: 2000
teiknuð: JW mál: 2000
Hafnarfirði: 7.7.01
Pétur Vilberg Guðnason Rt. 051163-2738