



A Sníð ósýnd veggjar
Mælikvarði 1: 20

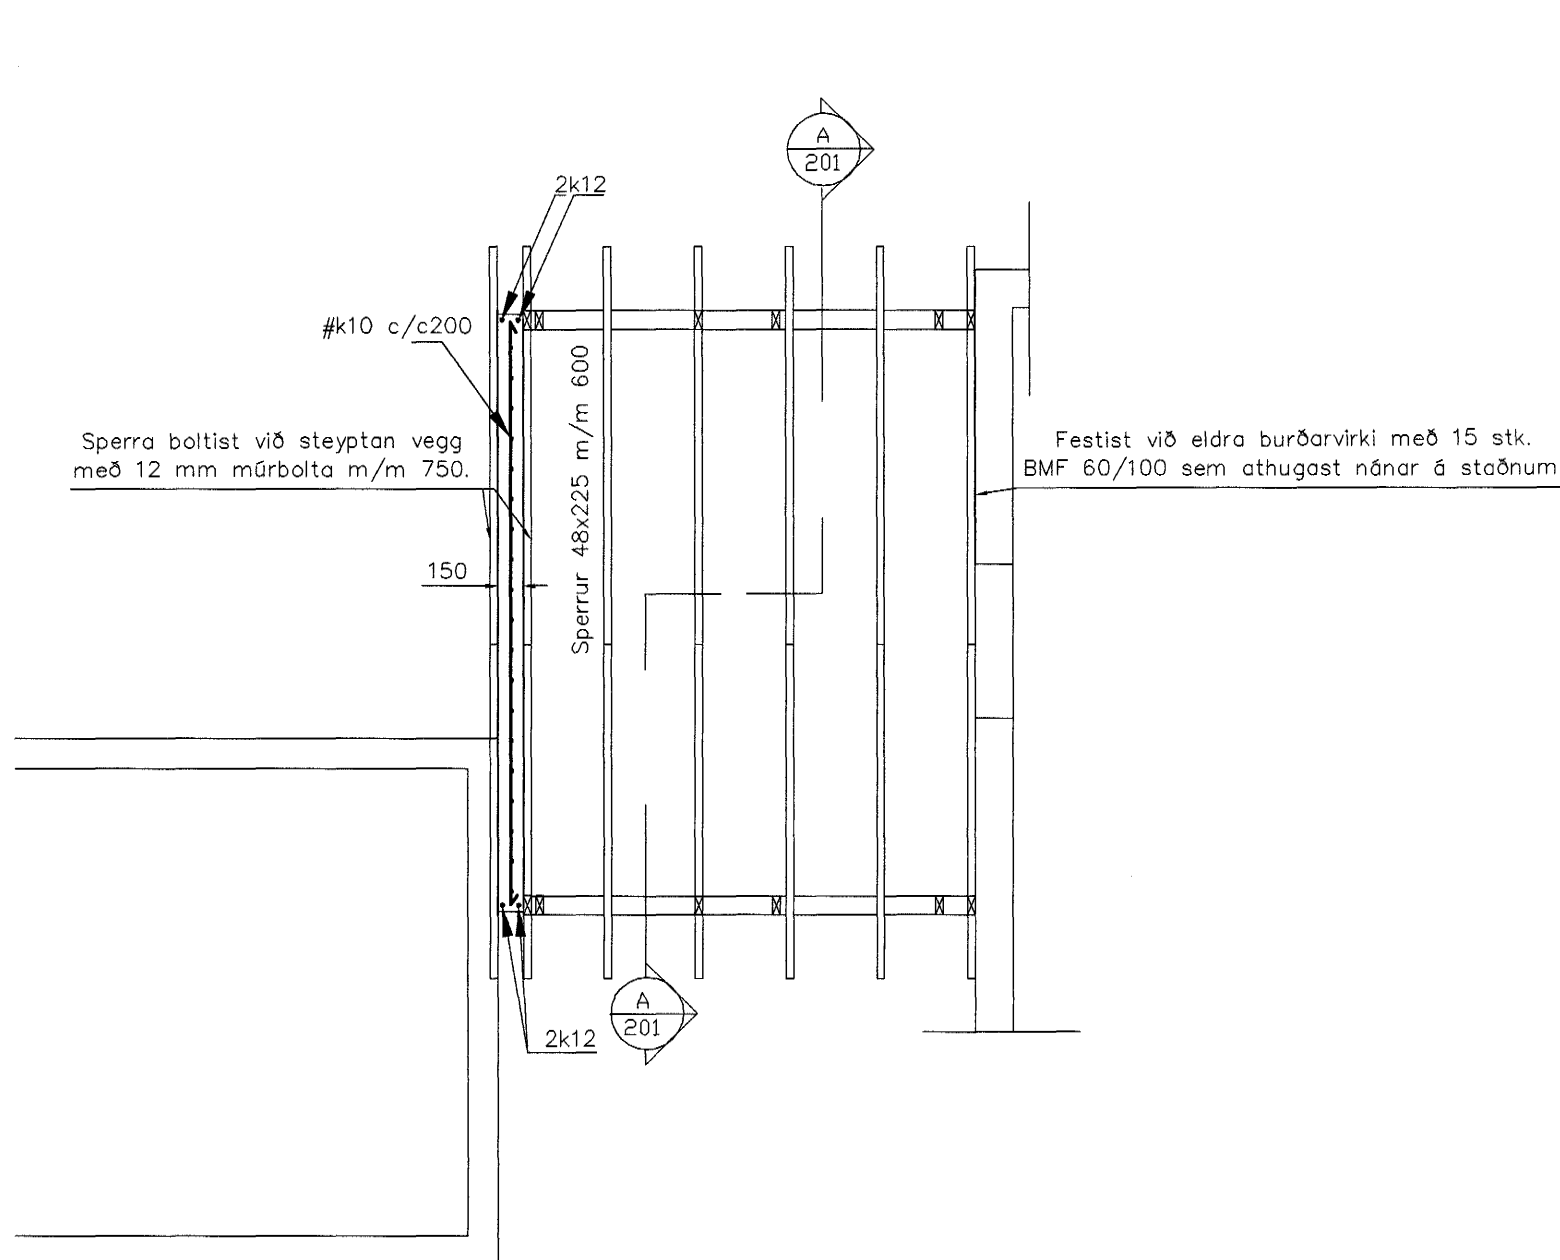

Grunnmynd andyris
Mælikvarði 1: 50

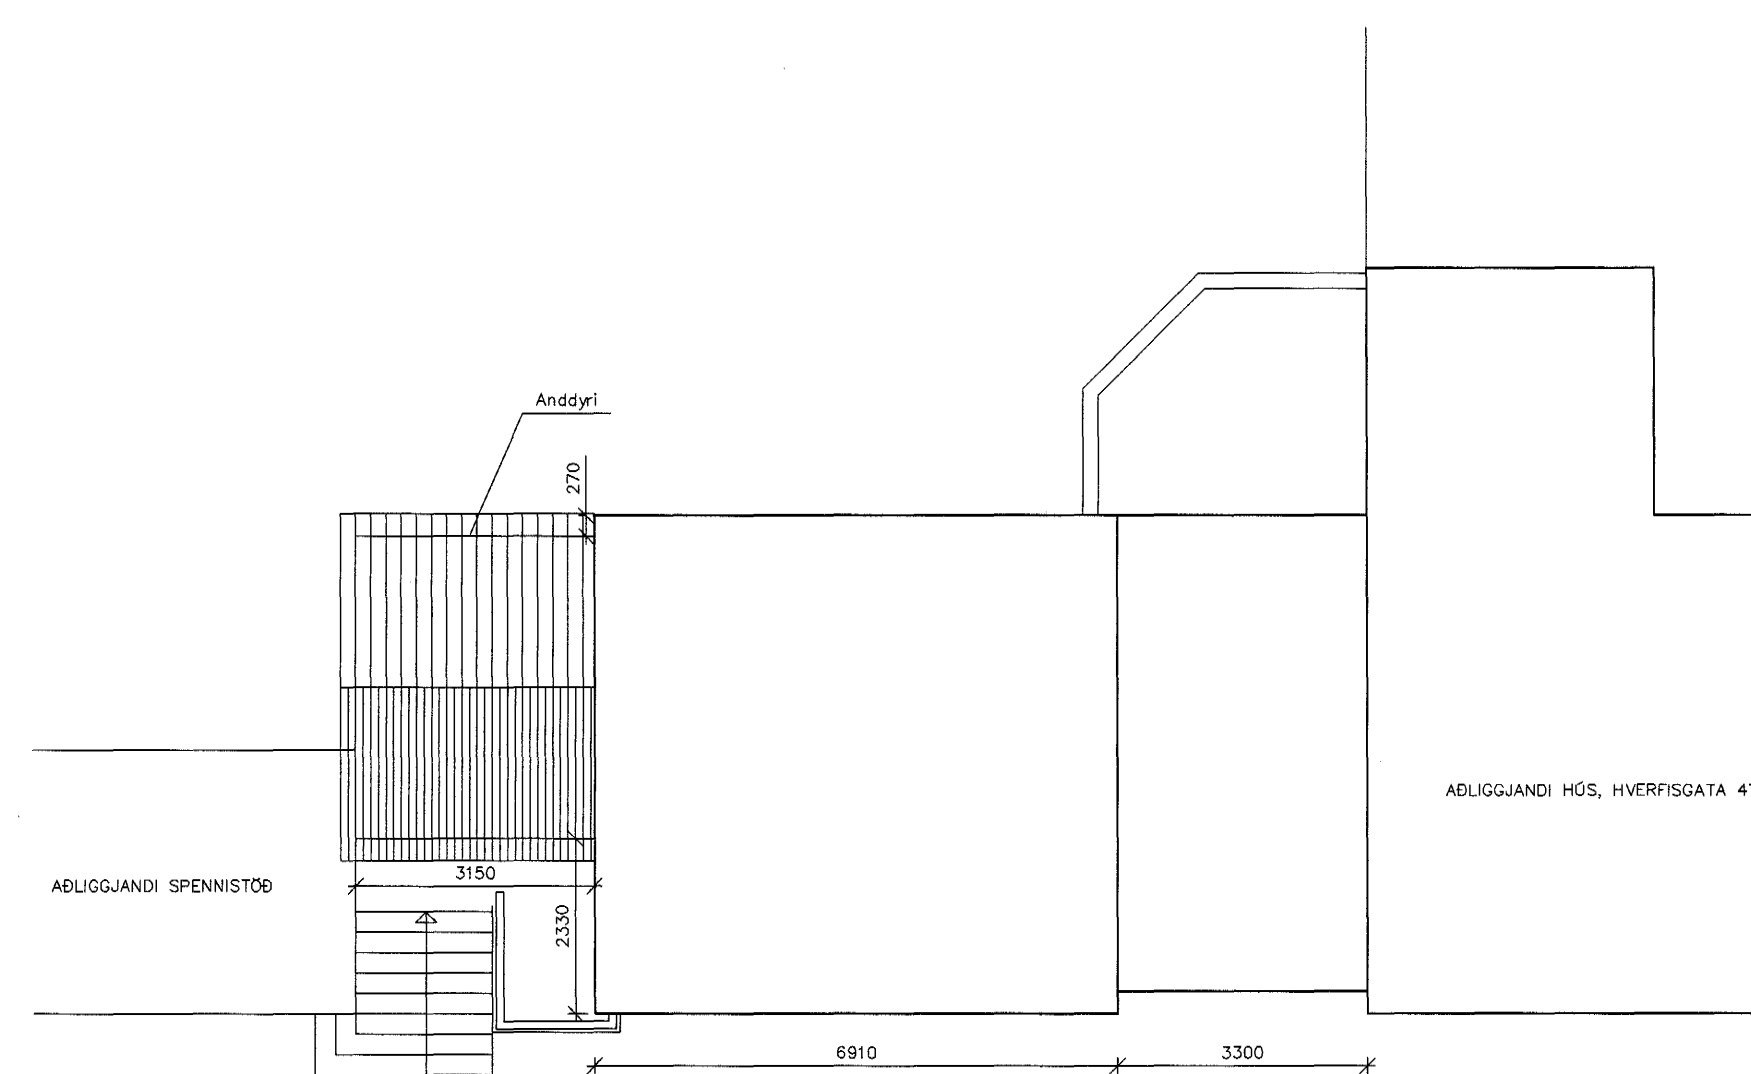

Afstæða
Mælikvarði 1: 100

Steinsteypa

Steinsteypa

Steinsteypa skal uppfylla FS ENV 206 og IST 10, I og II.

Flokkur: C30/S350 Magn sements: >300 kg/m³

Magn lofts: 5-6,5% V/S-tala: <0,55

Á milli steypts veggs og spennistöðvar komi 25 mm harðpressuð steinull og þynnist steypti veggurinn þar sem því nemur

Trévirki

Efnisgæði

Annað timbur skal vera í burðarflokki K18 (T18)

Meðhöndlun

Allan óvarinn við, skal fúaverja með viðurkendu fúavarnarefni. Þar sem víður kemur að steypu skal setja tjörupappa á milli.

Klæðning þaks

Þak skal heilklaða með 25x150 borðum, hvert borð skal negla með 3 stk 31/80 heitgalvanhúðum saum. Ekki skal skeyta tvö borð hlið við hlið á sömu sperru og ekki skal skeyta meira en þriðjung borða á sömu sperru. Ofan á borðaklæðningu komi þakpappi af viðurkenndri gerð, skörun eftir láréttum línum þaks 100 en 300 í stefnu þakhalla. Stálklæðning komi ofan á þakpappa. Stálklæðningu skal festa með 40x65 þaksaum með þéttingu, í aðra hverja hábarú, millibili 600. Á samskeytum platna skal negla ystu hábarú, millibili 300. Tvöfalda skal almenna neglingu frá þakbrúnnum og inn á þakið sem svarar til 1/10 af breidd þaks, millibili 300. Jafnframt skal negla tvær radir næst þakbrún með 150 millibili. Krossvið skal festa með 4 x 40 skrufum m/m 250. Lektur a.m.k. 38x70 komi undir stálklæðningu á steyptan vegg festar með 60/120 skrufaglar m/m 600. Á milli timbers og steins komi þakpappi

Tákn

Sneiðing í byggingarhluta

B 201 Sníð B, tekið á teikningu 203 og sýnt á teikningu nr. 205


Sérmynd

C 201 Sérmynd C, tekin á teikningu 201 og sýnd á teikningu nr. 205

Steypustyrktarstál

K Steypustyrktarstál

Ks Suðuhaft steypustyrktarstál

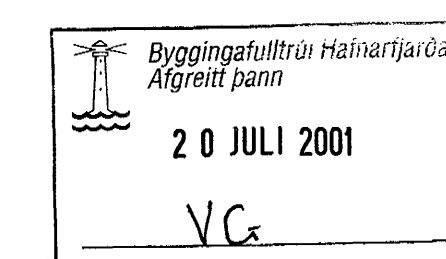

Handwritten signature and date: 13/7 2001

daga	brýting	notn	átgáfa

Strendingur ehf. Verkfræðibjónusta Fjarðargata 13-15 - 220 Hafnarfjörður Sími: 565 5640, Fax: 565 5641 Hönnuð: júl. 2001 JK Teiknuð: júl. 2001 GD Hafnarfjörður 13/7 01 Pétur Vilberg Guðmónsson kú 051163-2739	Hverfisgata 45, Hafnarfjörður	
	Burðarvirki anddyris ofan plötu	
dagsetning: júl. 2001	teikn. nr: 201	átgáfa: A
mælikvarði: 1: 20/1: 50/1: 100		