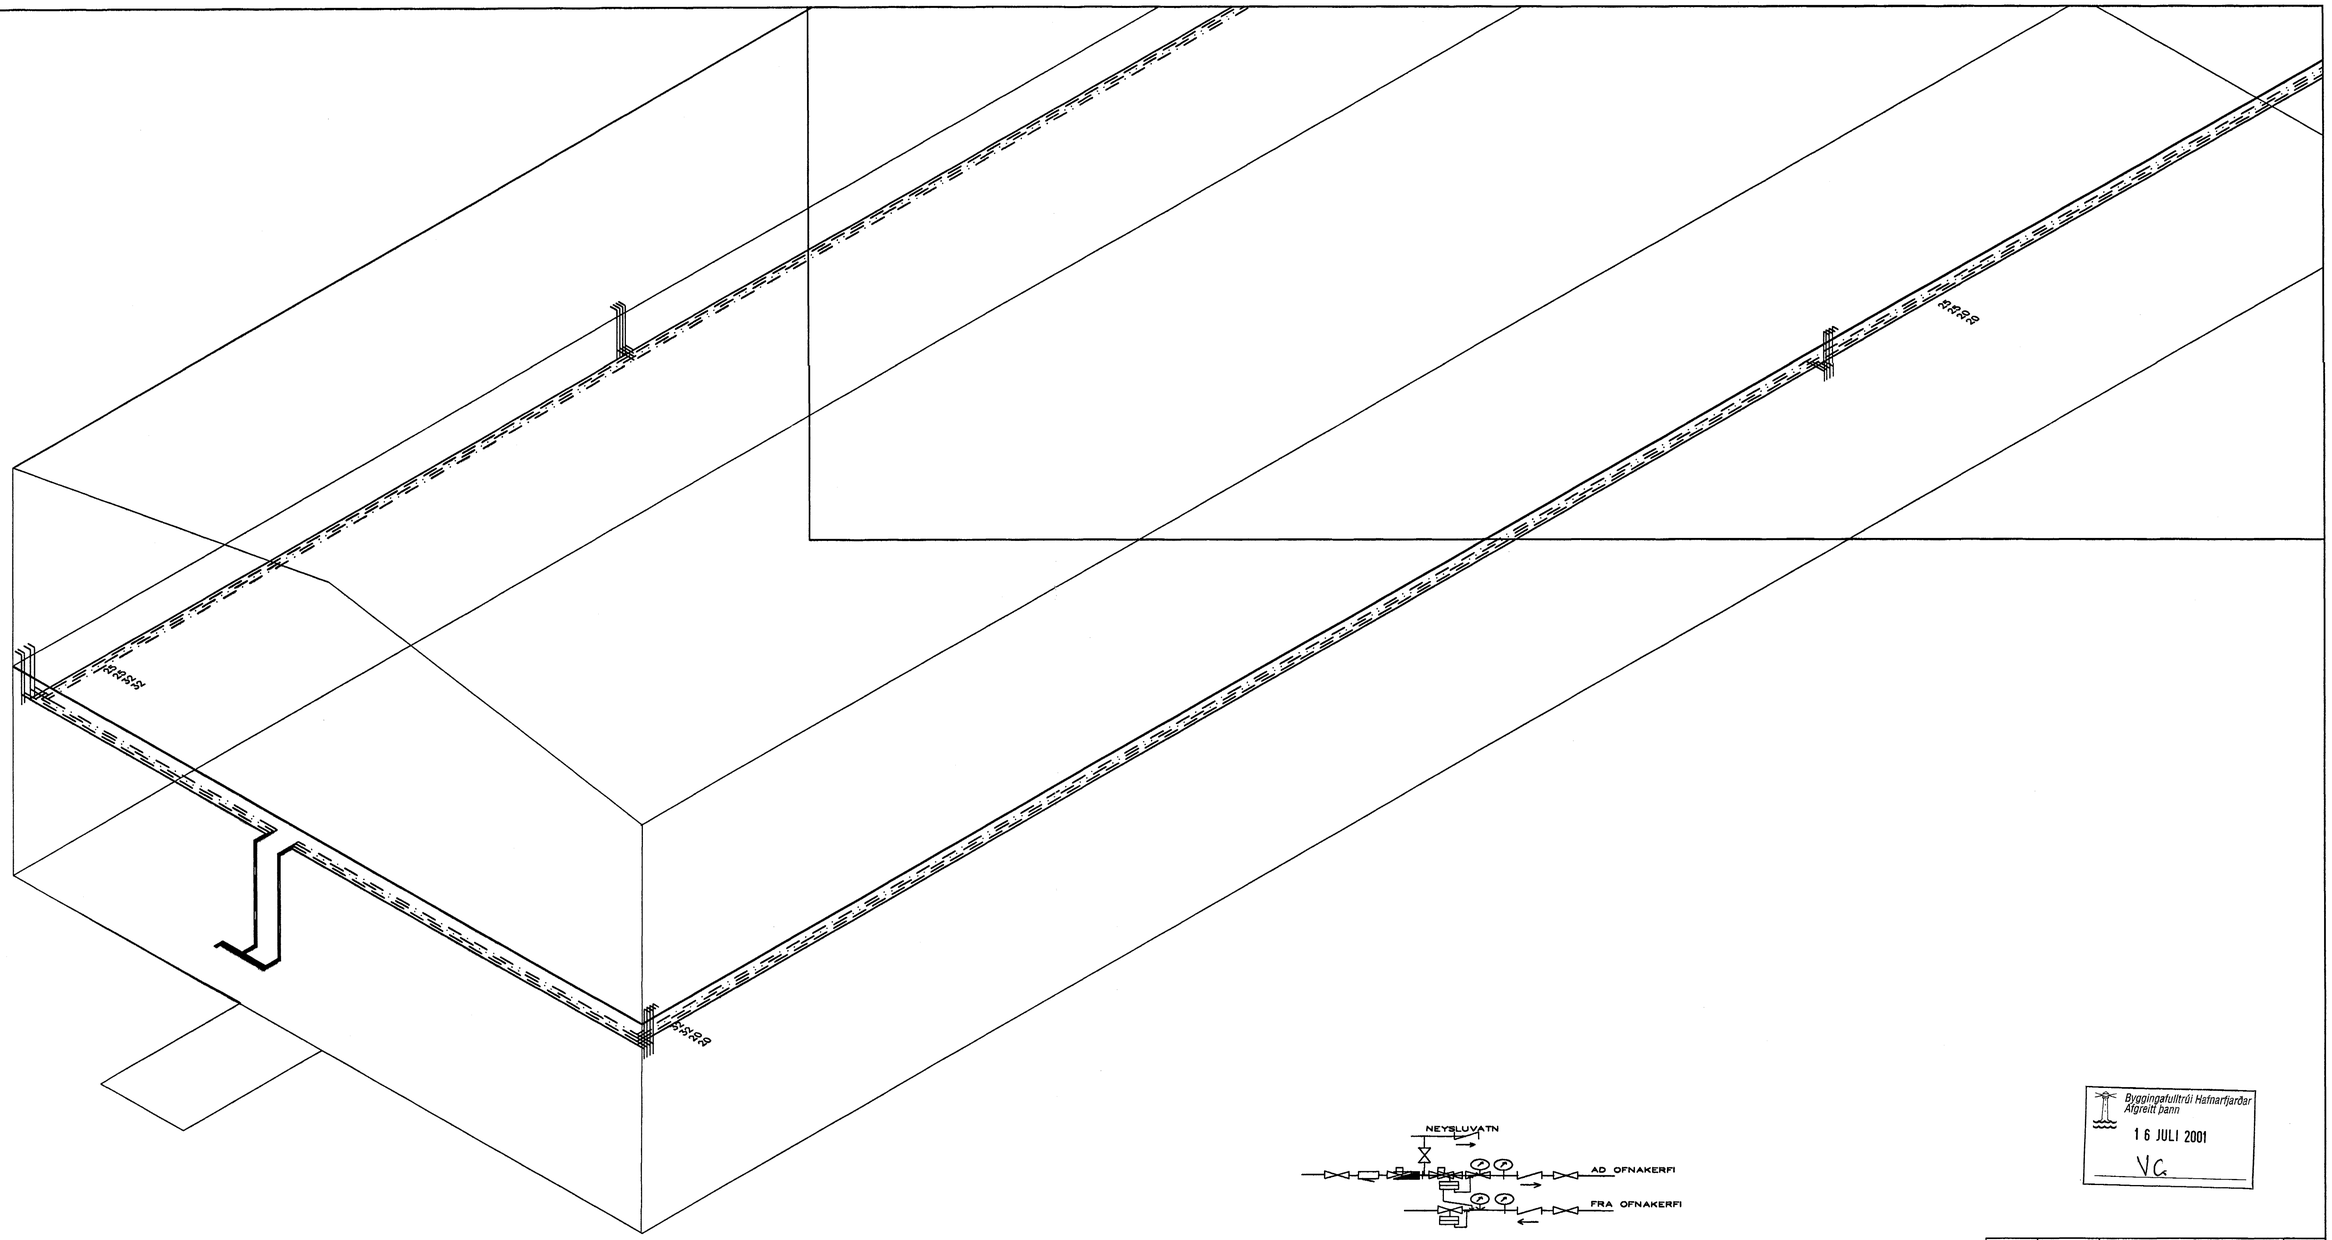

MÆLAGRIND HITAVEITU

HITALAGNIR SKÝRINGAR

Hitalagnir skulu vera úr svörtum stálpípum með skrúfuðum tenglatýkkjum DIN 2440.
Greinar að einstökum ofnum skulu vera 10 mm nema annað sé tilgreint á teikningum.
Fjarlægð á milli festinga

Notamál	Fjarlægð
15–32 mm	2,5 m
40–50 mm	3,0 m

Einangra skal lagnir með 20mm Climaflex hólkum.
Á alla ofna komi sjálfvirkir ofnlokar, stillitæ og loftskrúfur.
Lagnir skal þrýstiþrófa við 6 bör, og skal þrýstingur standa amk. 8 tíma án þess að falla.

RÚMMYND HITALAGNA 1:50

Byggingafulltrúi Hafnarfjarðar
Afgreitt þann
16 JULÍ 2001
VG

BR.	DAGS.	EÐLI BREITINGA	SIGN.

Hvaleyrarbraut 29
HAFNARFIRÐI

RÚMMYND HITALAGNA

MKV 1:50

DAGS. MARS 2001

VERK NR. 9970

TEIKN. NR. 2-04

HANNAÐ SIG. ÞORLEIFSS.KT241148-3009

TEIKNAÐ G.H.

YFIRFARIÐ

TÆKNIÞJÓNUSTA
SIGURÐAR ÞORLEIFSSONAR ehf

STRANDGÖTU 11–220 HAFNARFIRÐI–SÍMI 555–4255