


GRUNNMYND 1:50

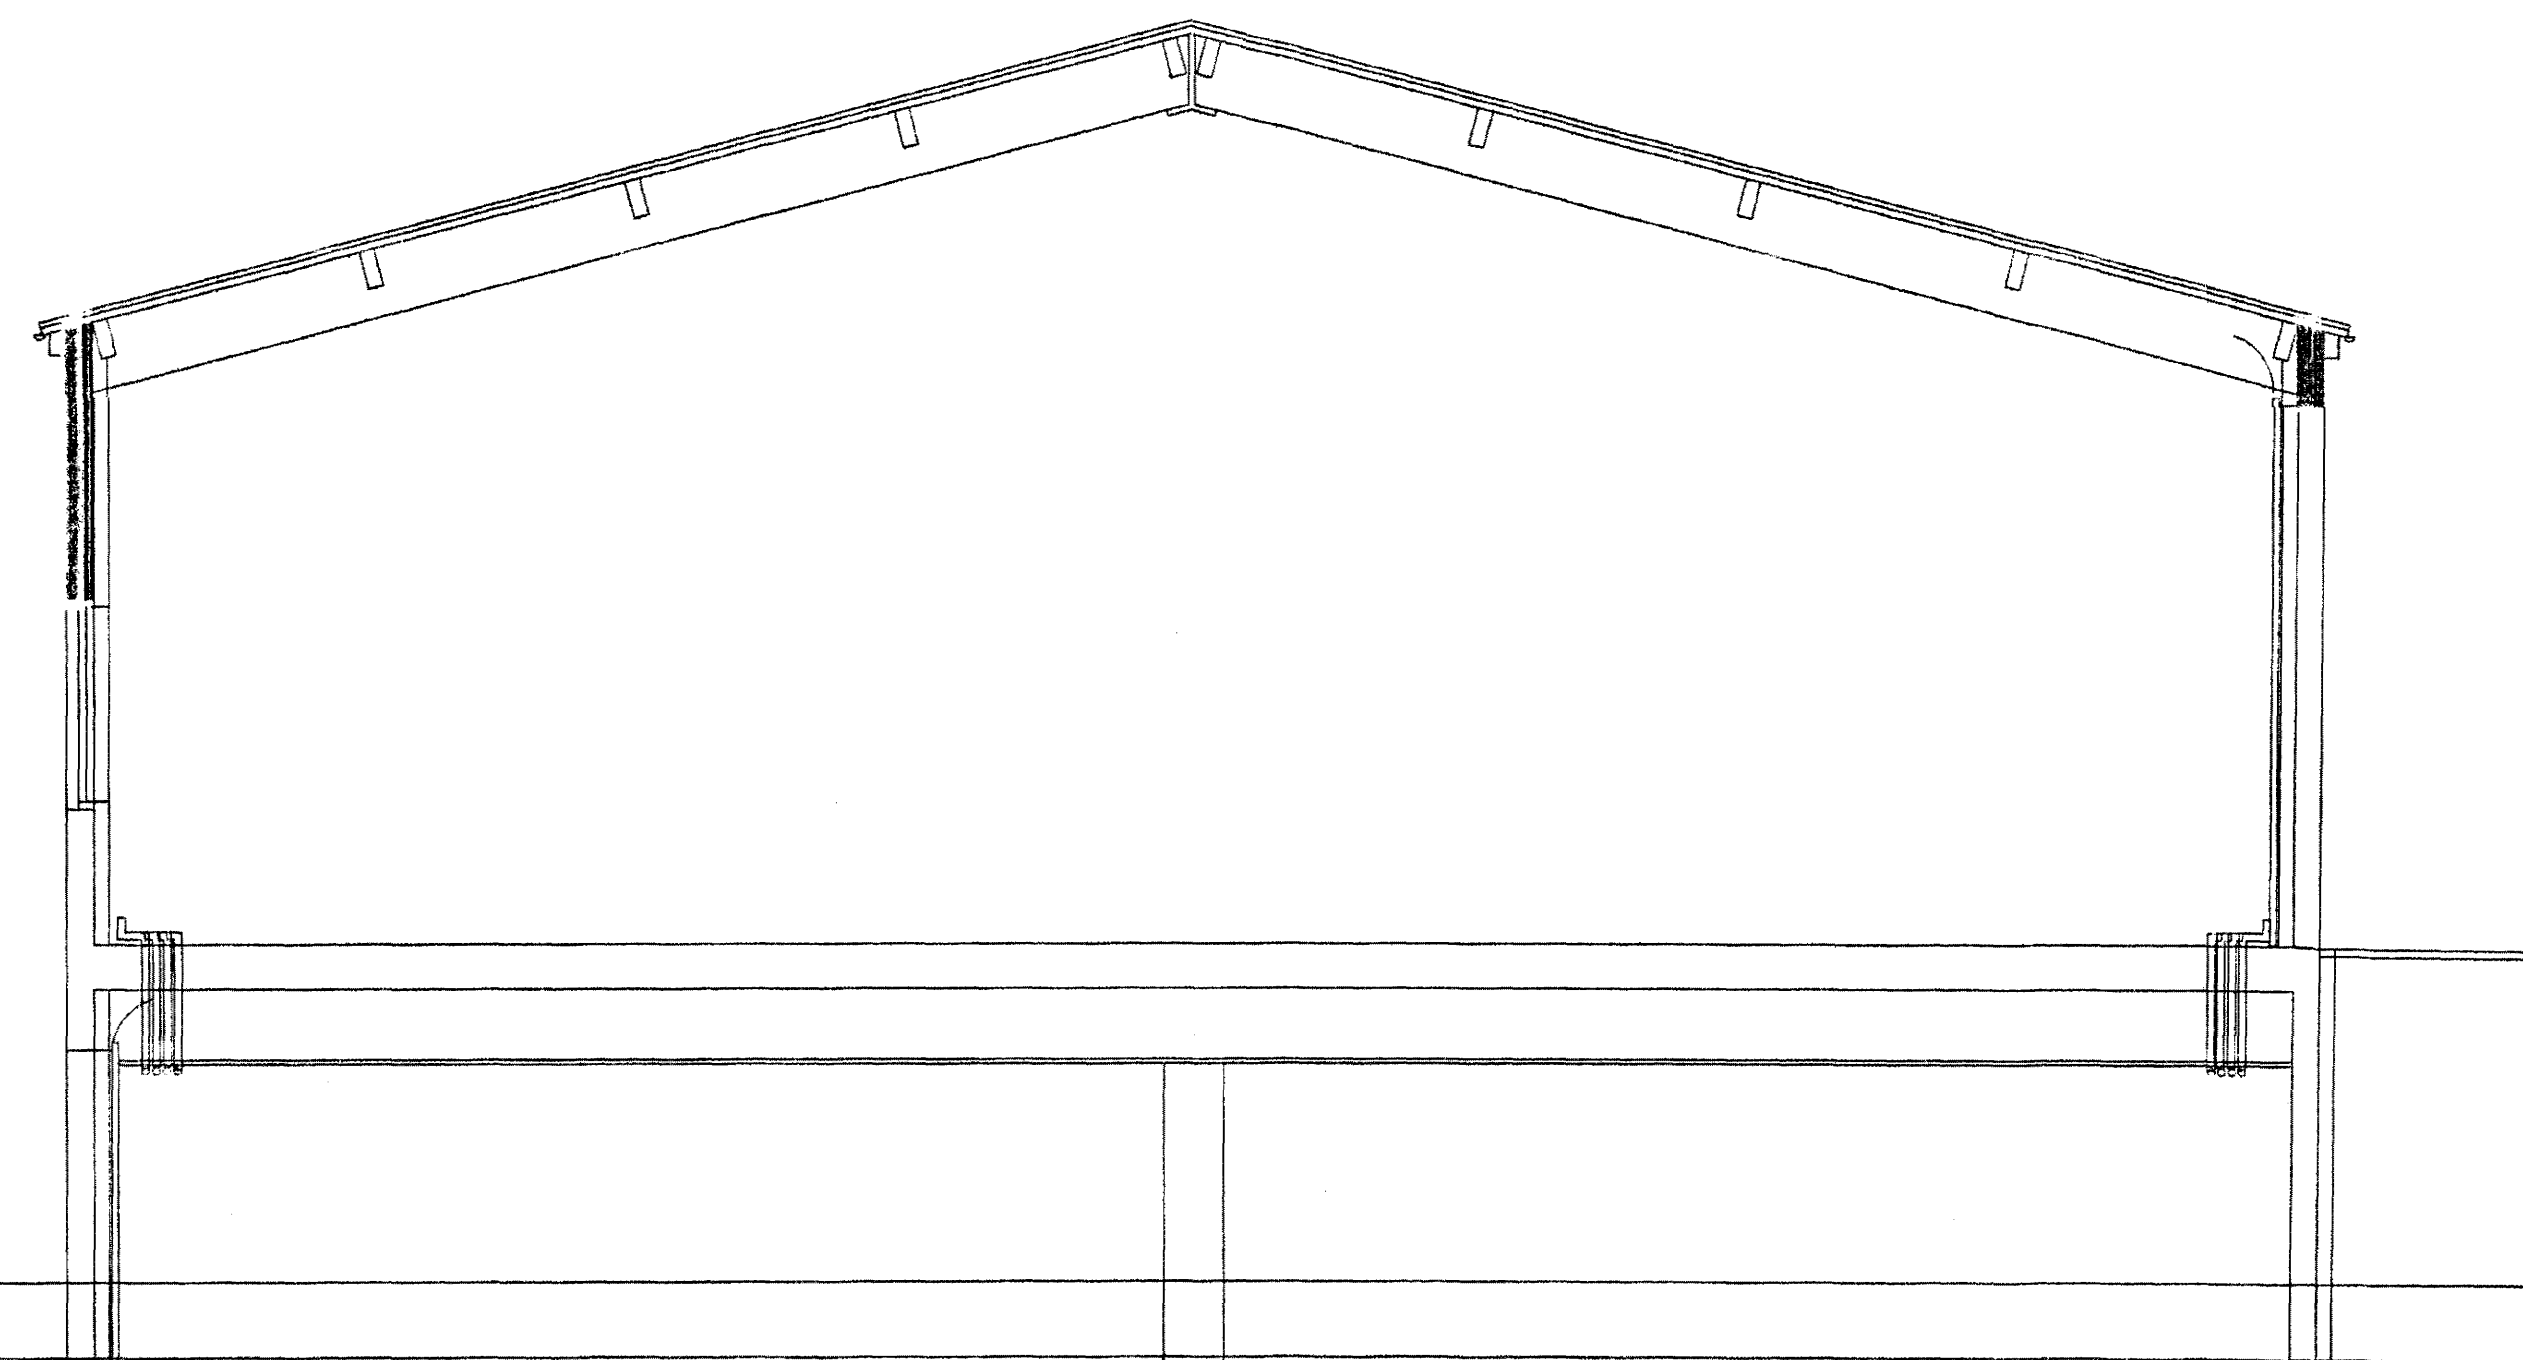

Skýringar
 vatns og hitaagnir að hverju bili fyrir sig
 þar sem ekki er vitað um rekstur og
 ætunin er að eignum/leigendum
 verði gefinn nokkuð frjálstir möguleikar á
 innréttingum þá er ekki hannað í hverju
 söluveitingu að sinni.
 Pipur verði skv. DIN stöðlum og vottuð
 af skv. íslenskum reglugerðum
 pipustærir stofna eru gefnar í mm

BR.	DAGS.	EBLI BRETTINGA	SIGN.
HVALEYRARBRAUT 29 HAFNARFIRÐI			
grunnm vatns,- hitaagna AFSTÖÐUMYND			
MKV. 1:50 1:500			
DAGS. júlí 2001			
VERK NR. 9970			
TEIKN. NR. 2-02			
HANNAD SIG ÞORLEIFSS. KT. 241148-3009			
TEIKNAD. G.H.			
FIRFARID <i>Jon Gudmundsson</i>			
TEIKNINGUNUSTA SIGURDAR ÞORLEIFSSONAR ehf.			
STRANDGÖTU 11 220 HAFNARFIRÐI			
SÍMI 555-4255 FAX 565-2875			
E-mail teeknihjonusta@islandia.is			

Byggingatillit Hainarjardar
 Agrent þann
 16 JULI 2001
 V.C.