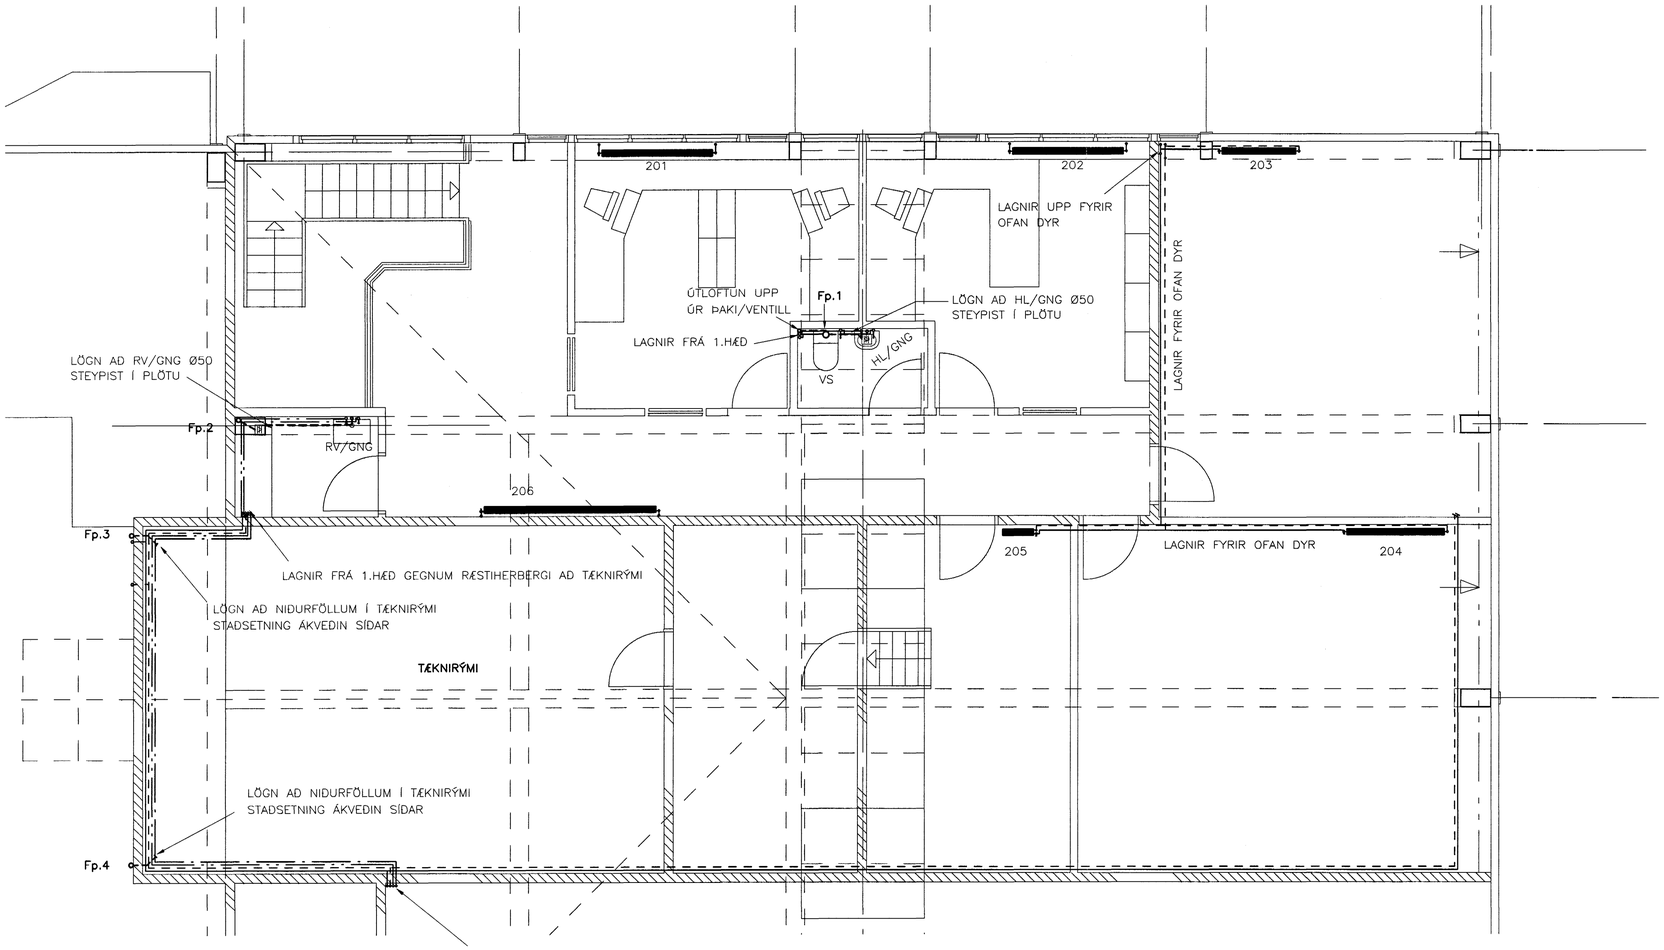


## SKÝRINGAR :

HL = HANDLAUG
RV = RÆSTIVASKUR
VS = SALERNI
GNG = GÓLFNIÐURFALL MEÐ GEGNUMSTREYMI

BAKRÁS HITAVEITU
FRAMRÁS HITAVEITU
HEITT NEYSLUVATN
KALT NEYSLUVATN
FRÁRENNSLI
FRÁRENNSLI Í PLÖTU 40–75MM

## GRUNNMYND AF LOFTRÆSIHERBERGI

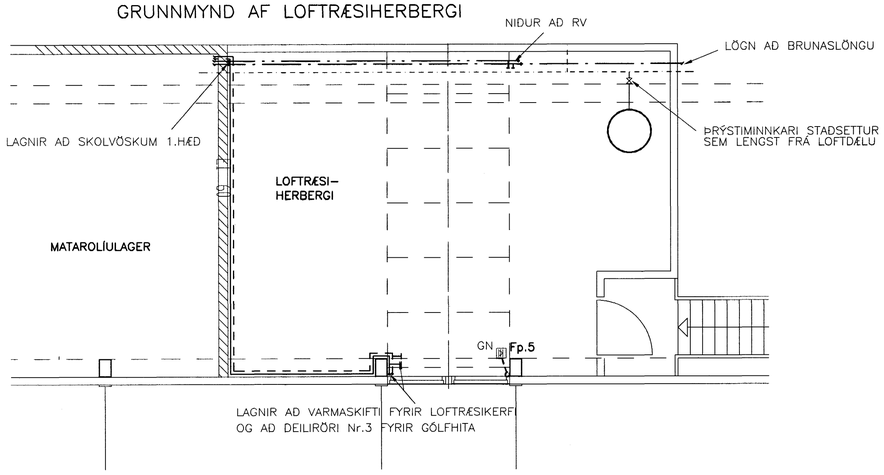


## OFNALISTI

| NR. | NAUÐSYNLEG AFKÖST [W] | GERÐ/HÆÐ [mm] | LENGD [mm] | AFKÖST VI'Ð dT=40°C [W] | STÚTA-STAÐSETNING 10 mm | STILLITALA OFNLOKA |
|---|---|---|---|---|---|---|
| 201 | 1126 | 490 | 1800 | | AD | |
| 202 | 1126 | 490 | 1800 | | AD | |
| 203 | 1375 | 490 | 1500 | | AB | |
| 204 | 1475 | 490 | 1600 | | AD | |
| 205 | 584 | 490 | 600 | | CD | |
| 206 | 1123 | 490 | 3000 | | BC | |
| | | | | | | |

STILLITÉ, AFTÆMI- OG LOFTSKRÚFA SKAL VERA Á ÖLLUM OFNUM.
OFNLOKAR SKULU VERA FRAMRÁSARLOKAR

## LYKILMYND

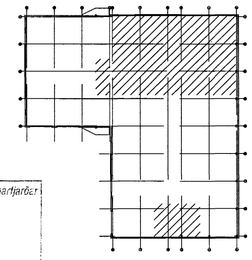

Byggingafulltrúi Hafnarfjarðar
Afgreitt þann
14 AUG. 2001
VG

Samþ. aðalh. Pétur Ó. Björnsson

**EYRARTRÖÐ 2 A , HAFNARFJÖRÐUR**

HITA-OG NEYSLUVATNSLAGNIR
GRUNNMYND 2.HÆÐ

VSB VERKFRÆÐISTOFA

BÆJARHRAUNI 20 ◦ 220 HAFNARFJÖRÐUR
SÍMI 565-1340 ◦ FAX 565-1341
Netfang: vsb@vsb.is, kt:710796-2899

Breyting: A: 09.08.01 VINNULOFT
Samþ.: Björn Gústafsson
Kt.: 180550-4889
Hannað: eb
Mkv: 1:50
Teiknað: EB
Yfirfarið:
Dags: 11.05.00
Nr: 99768-P05A