



DEILI 3
1:20 B02

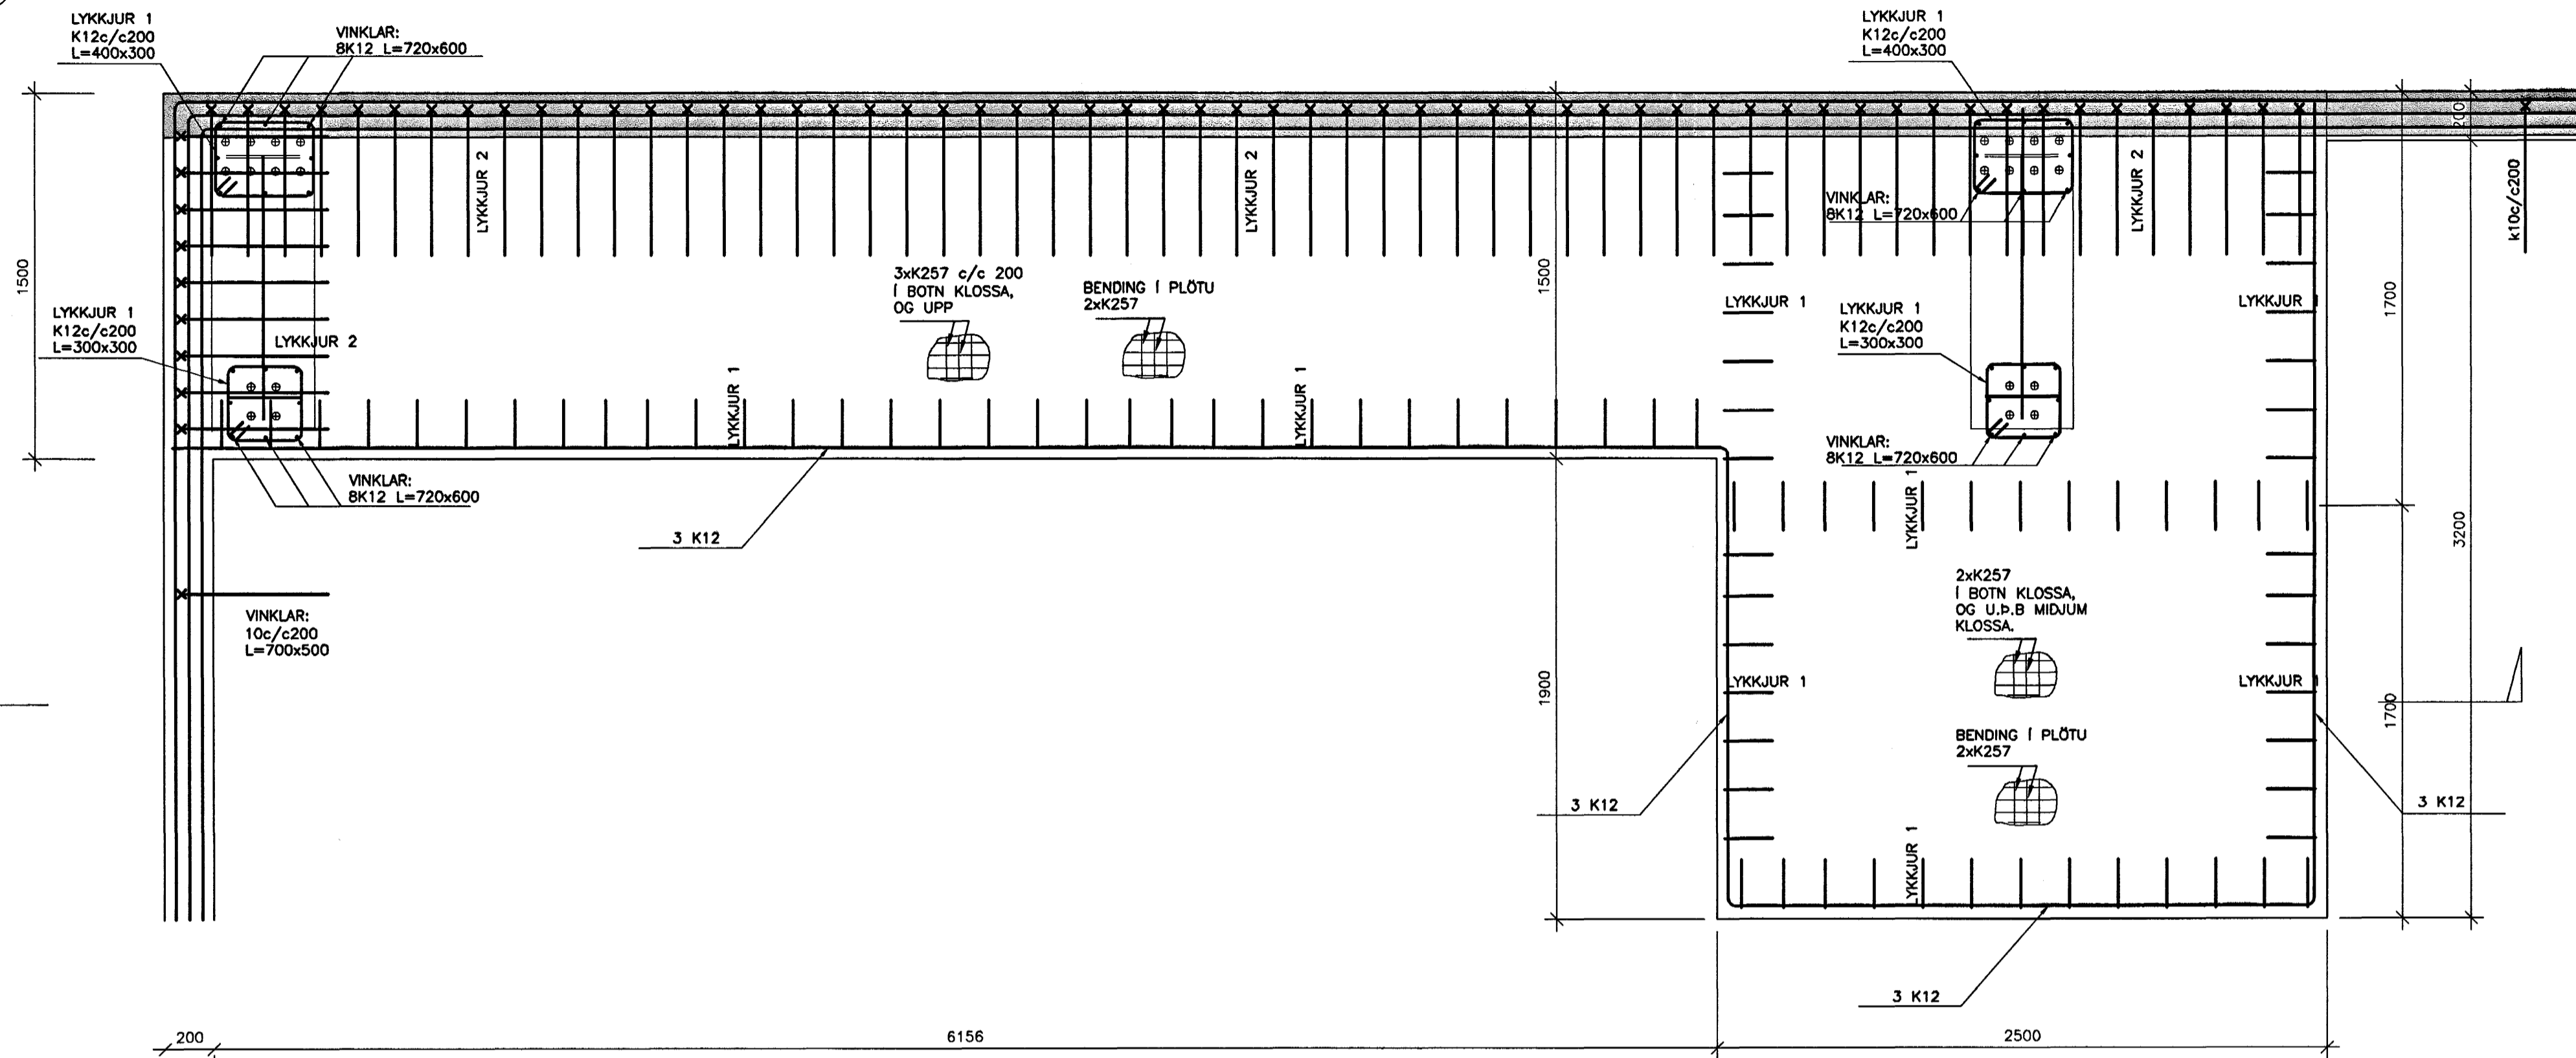

3.1
B03

SNID 3.1
1:20 B03

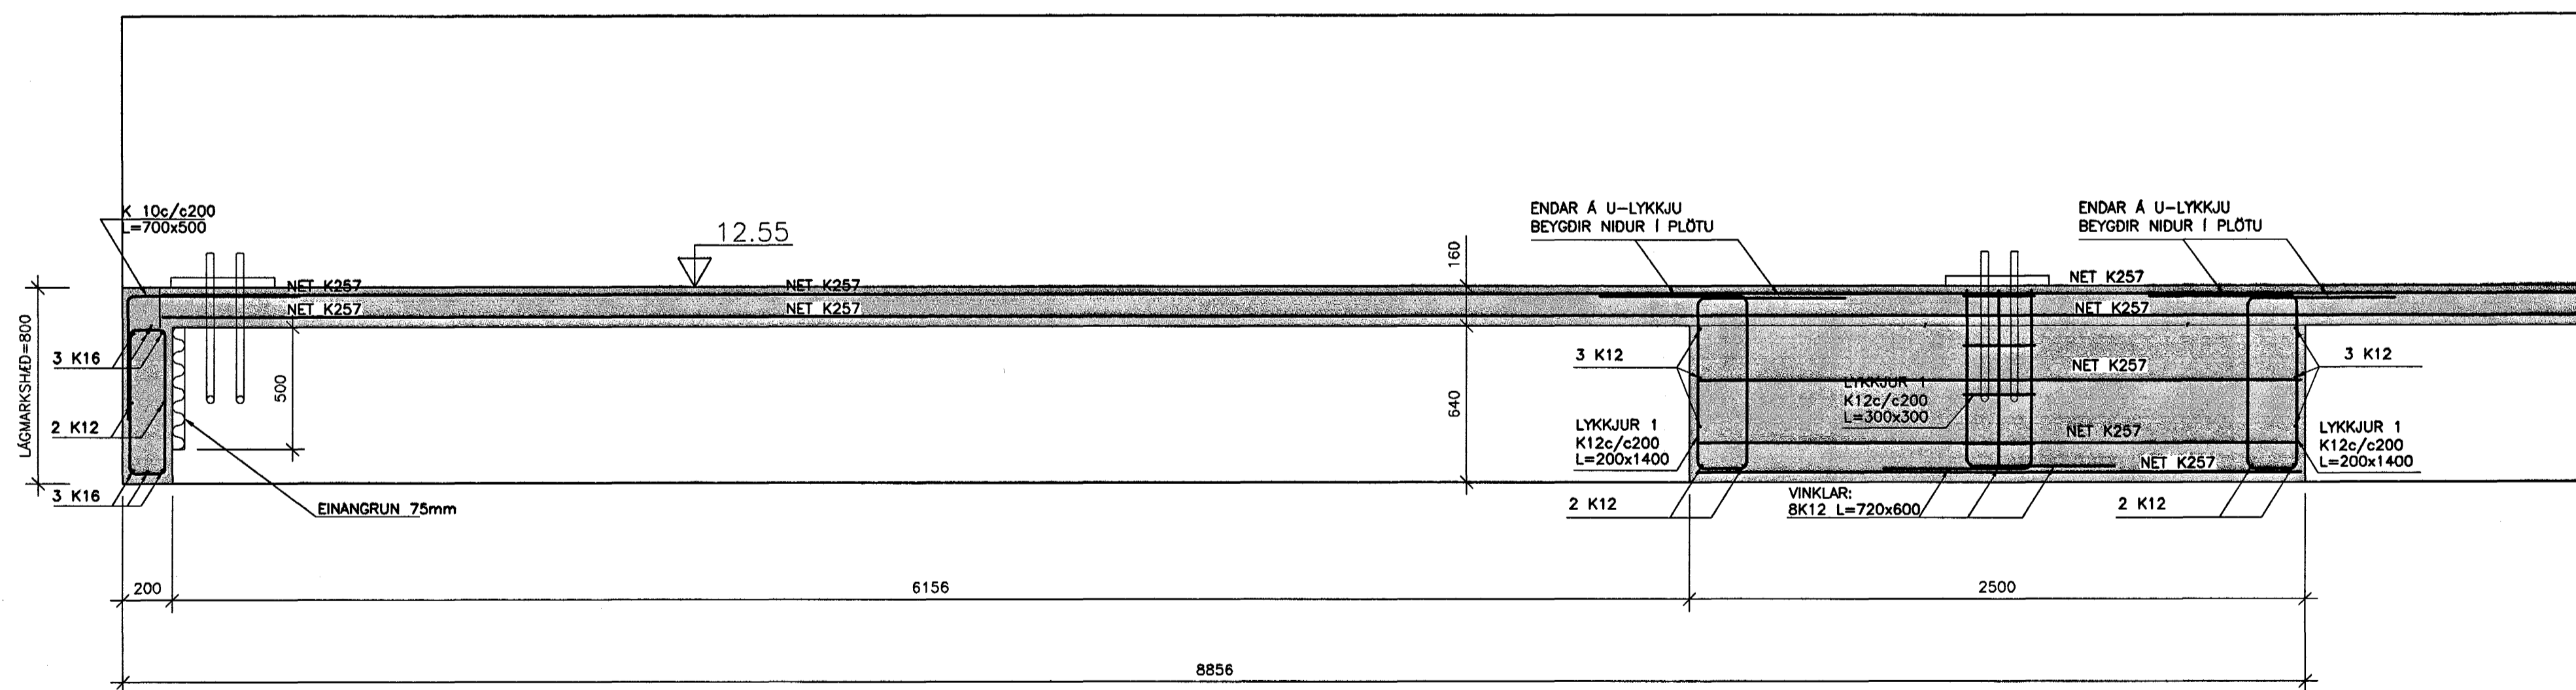


SKÝRINGAR


LYKKJUR 1: ULYKKJUR K12 c/c 200 L=1400x200

LYKKJUR 2: ULYKKJUR K12 c/c 150 L=600x780

ENDAR Á LYKKJUM 1
BEYGAÐ I PLÖTU.

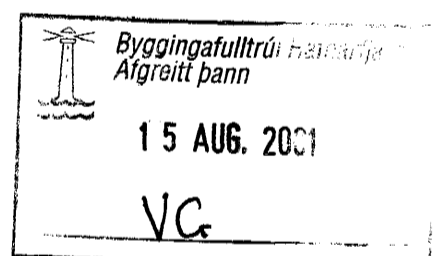

LYKILMYND 1.ÁFANGI

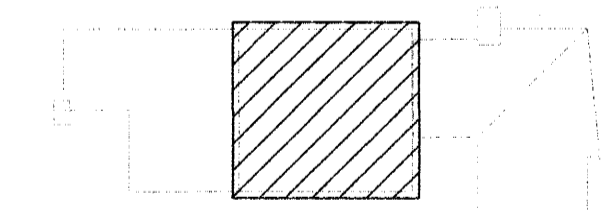

TILVÍSANIR:
TILVÍSANIR:

ALMENNAR SKÝRINGAR SJÁ BL. NR. 01728-B00

BROTÞOLSFLOKKUR STEYPU Í UNDIRSTÖÐUR C25

BROTÞOLSFLOKKUR STEYPU Í BOTNPLÖTU C35

3. ÚTBOD



B				
A				
ÓTG.	DAGS.	BREYTING:	HANNAD	SAMB.
MÓHELLA 1 HAFNARFIRDI		BURDARVIRKI UNDIRSTÖÐUR-DEILI 3 DEILIMYNDIR OG SNID		
VSB VERKFRÆDISTOFA		ARITUN LÖGGILTS HÖNNUNAR: Björn Ólafsson, K1_1805501_4889		
BEYRIRRAUM 20 - 220 HAFNARFJÖRÐUR Hémalífi: www.vsb.is - Netfang: vsb@vsb.is Sími 585-8600 - Fax 585-8610 - K1710796-2899		Hannað: BG/HJ	Telkað: HJ	
Mál:	1:20	Yfirrit:		
Dags:	16.07.2001	Nr:	01728-B04	