
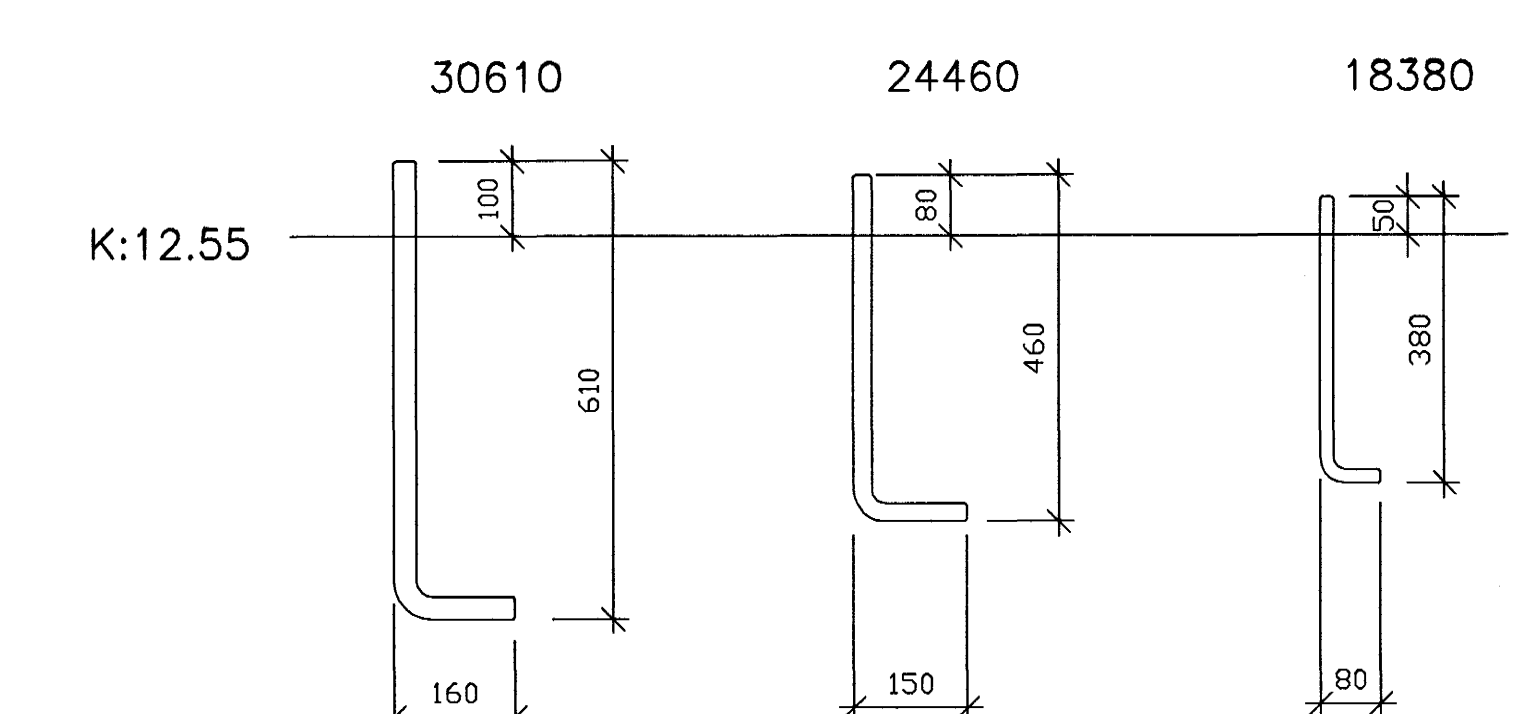
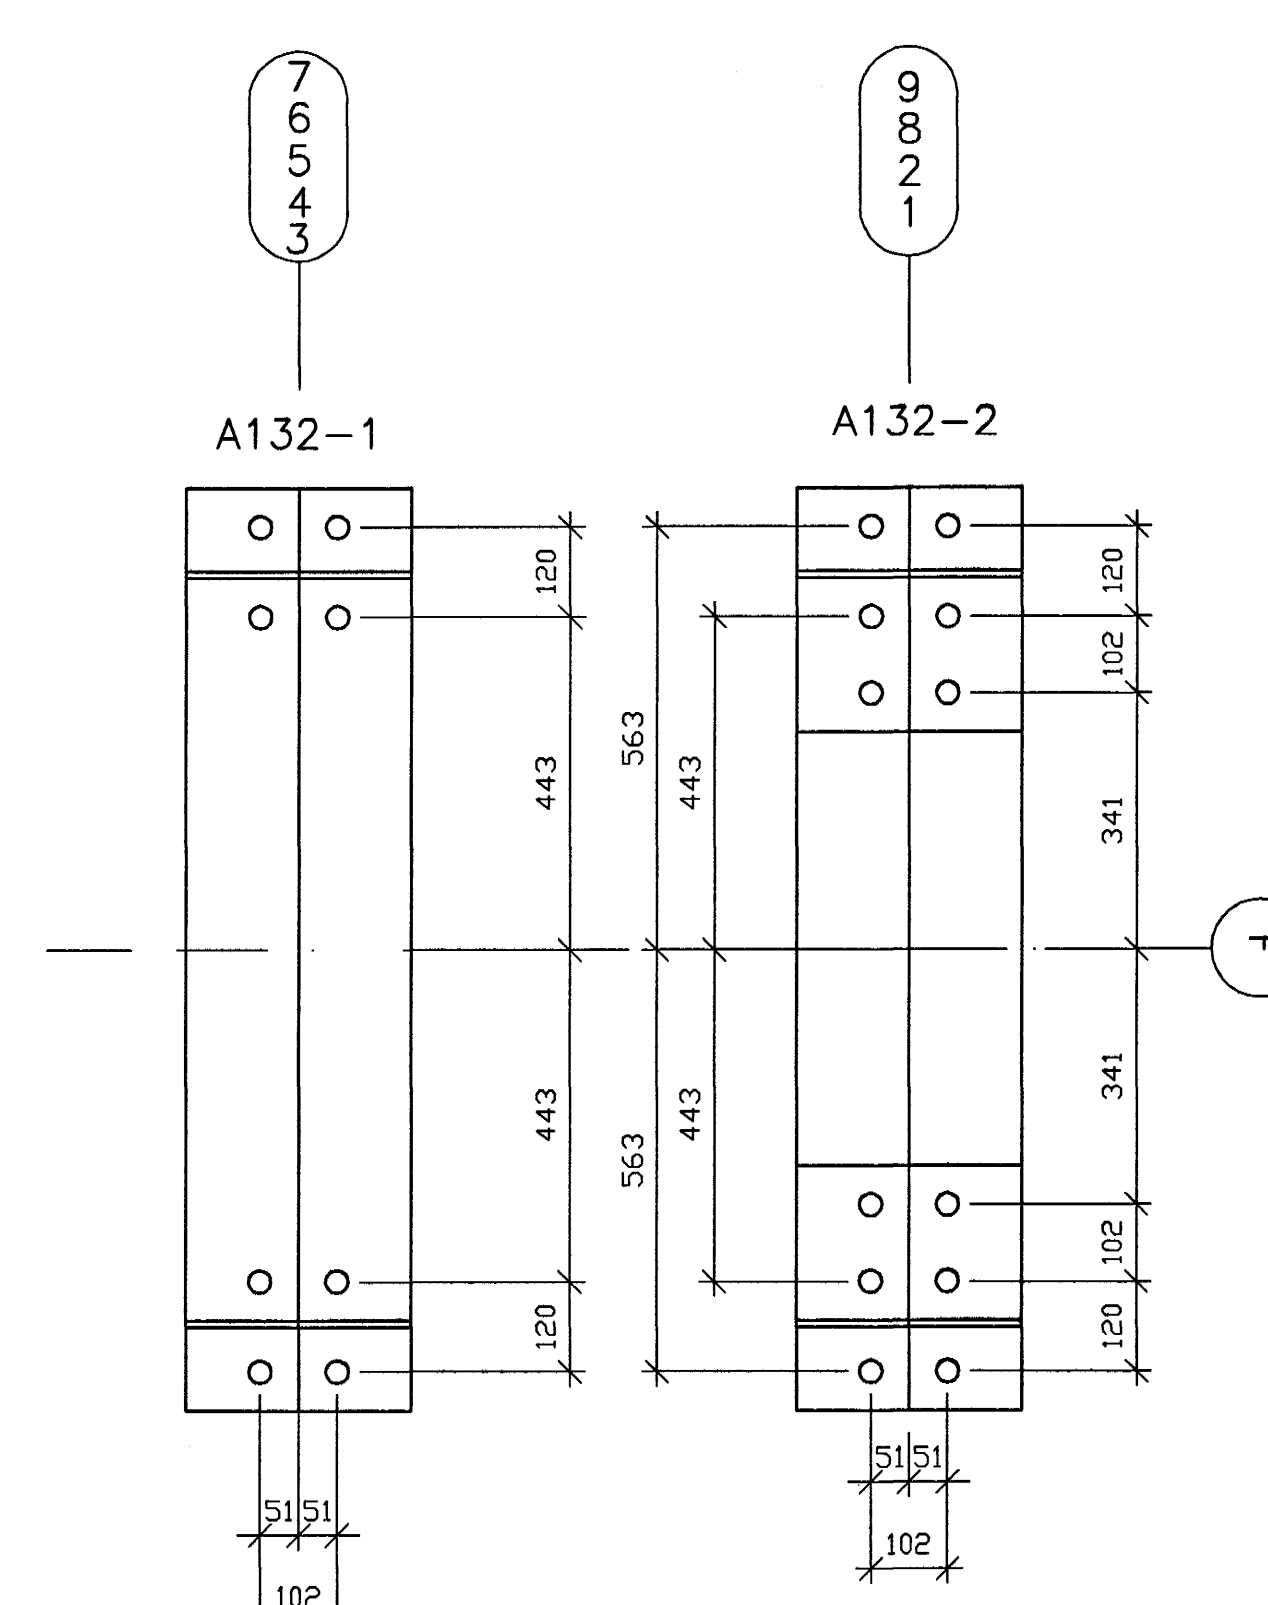
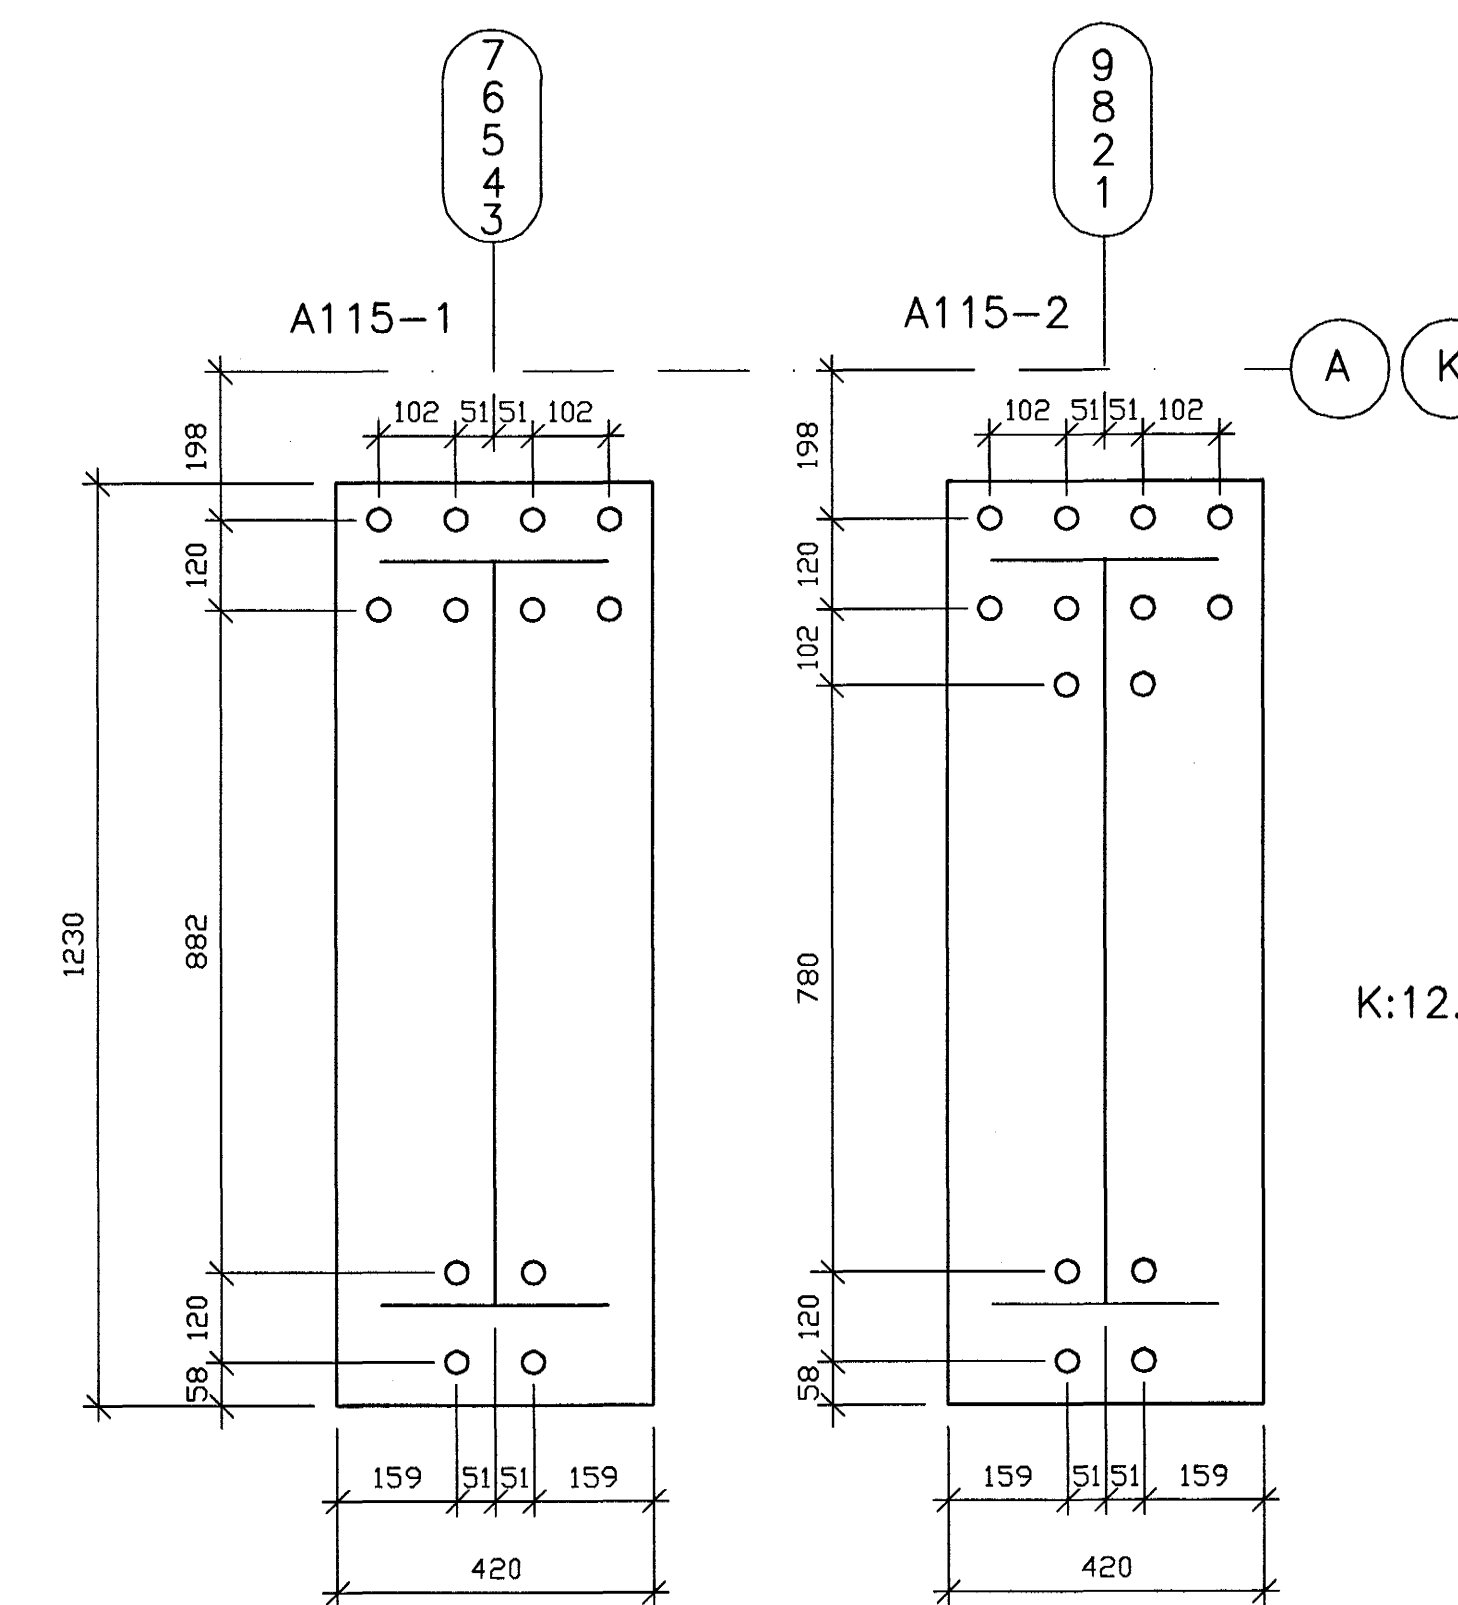
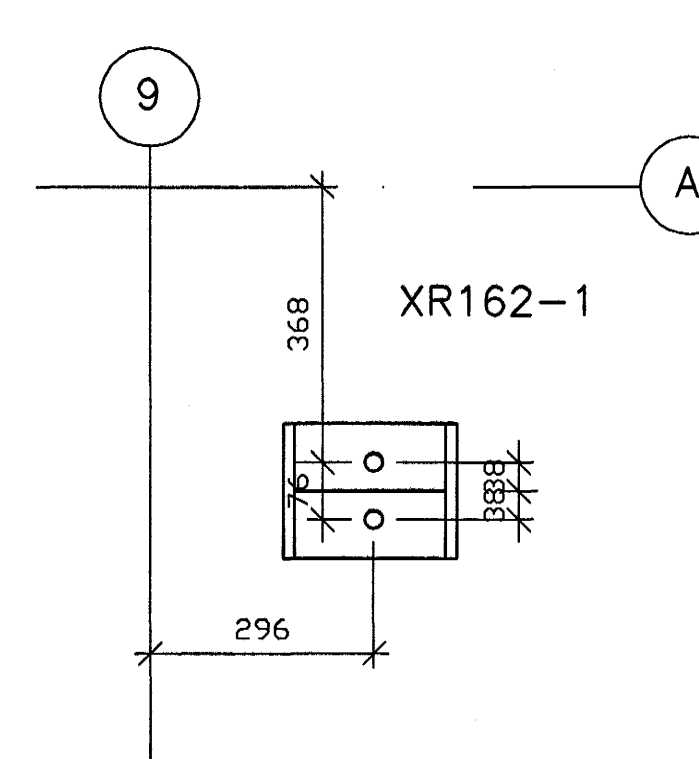
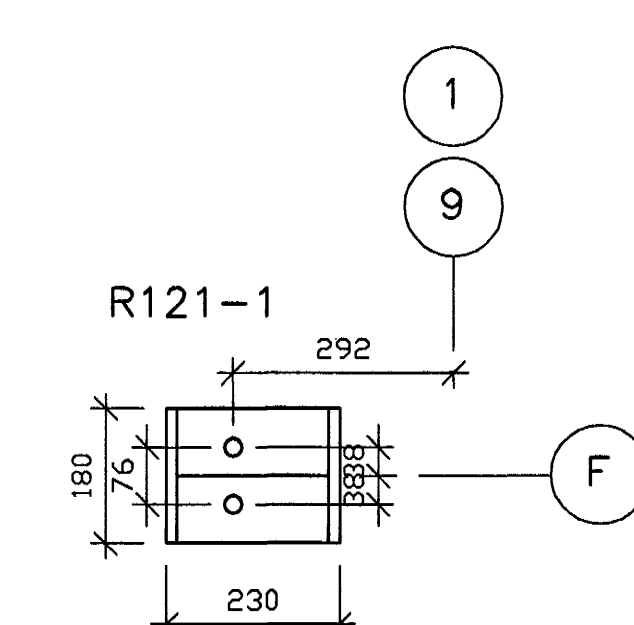
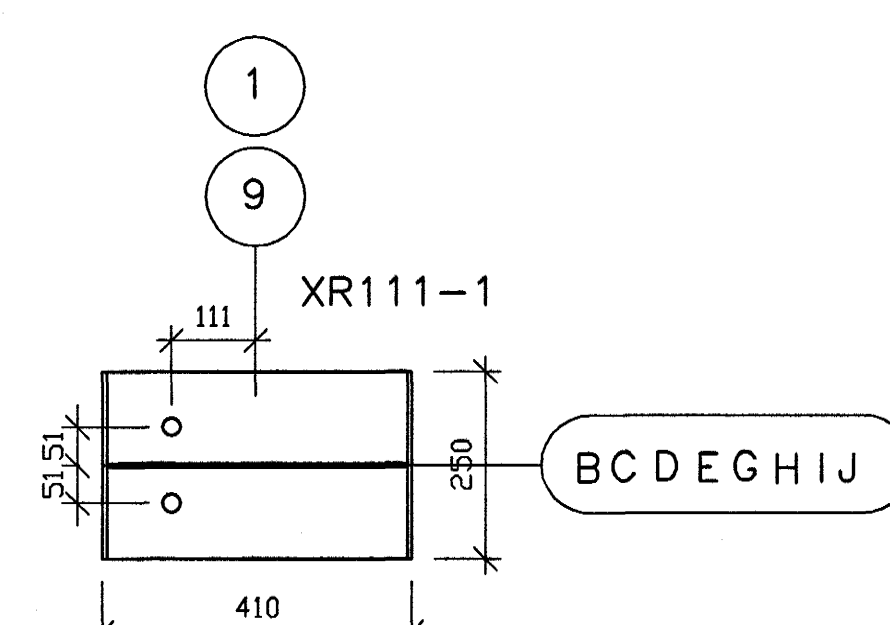



GRUNNMYND 1:200

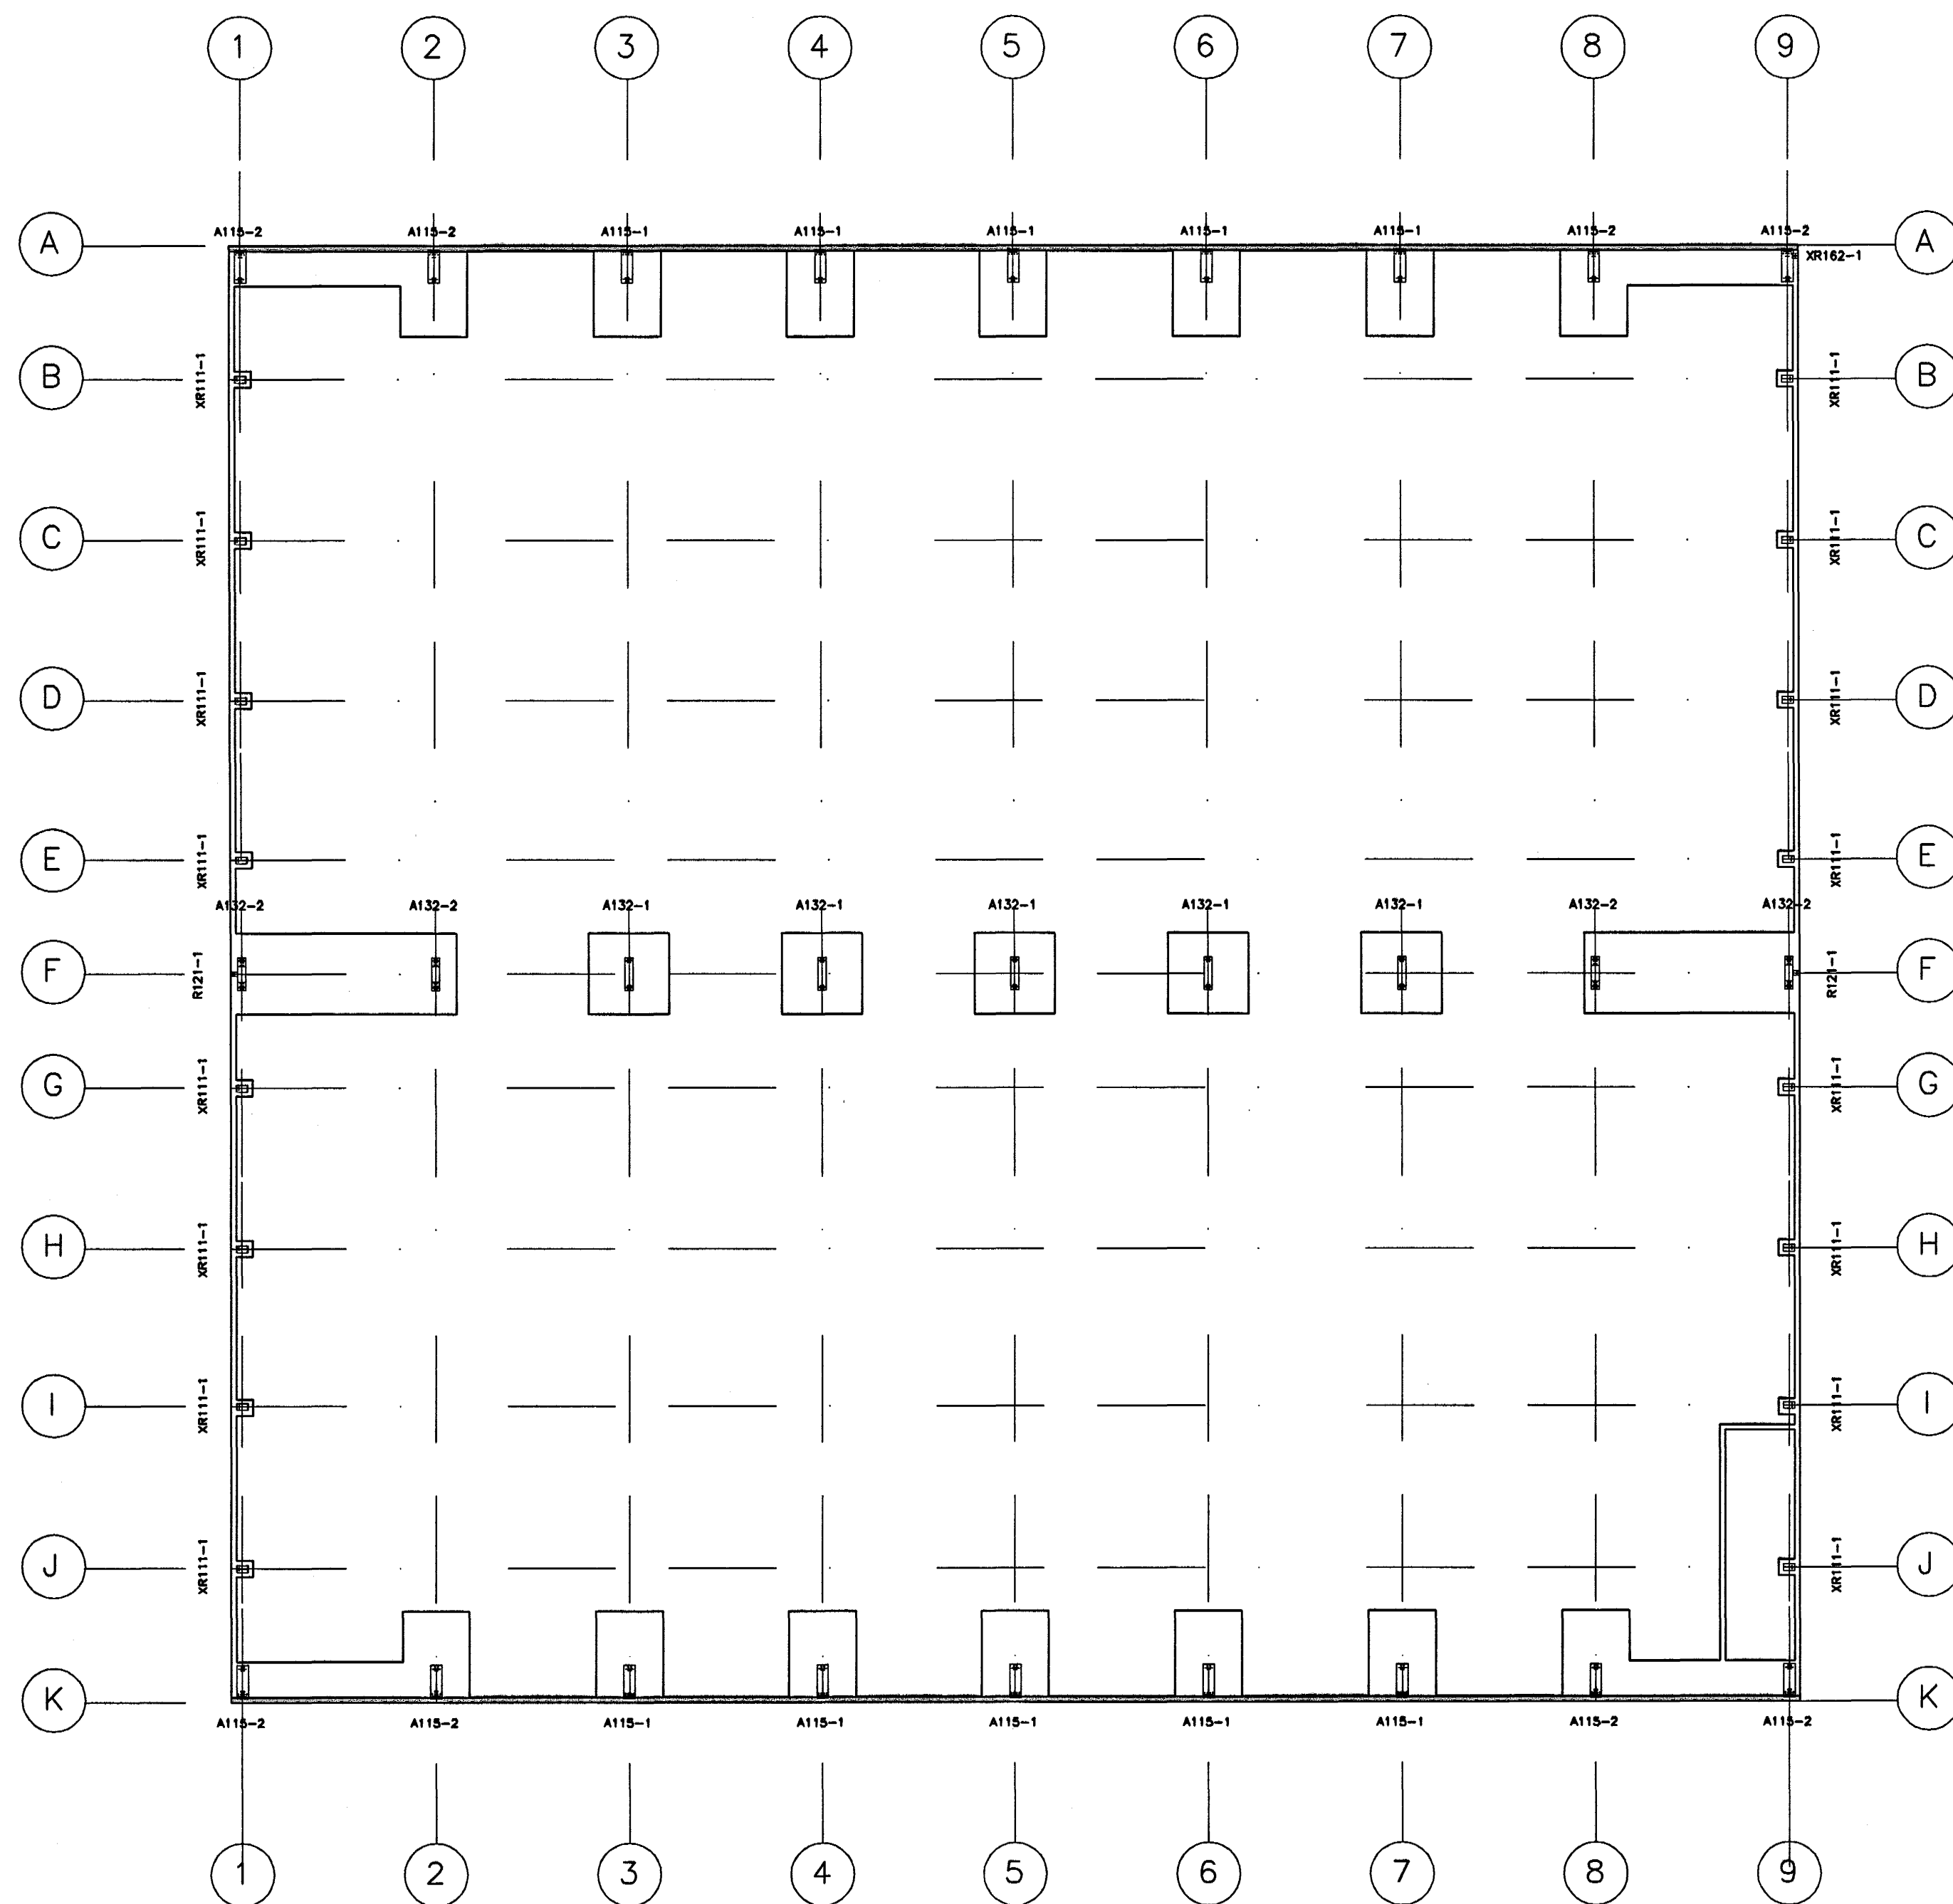

- NÁKVEMNISKRÖFUR:**
- LÓDRÉTT:**  
+/- 10mm
- LÁRÉTT INNBIÐDIS Í BOLTAGRÖPPU:**  
+/- 2 mm
- LÁRÉTT MILLI BOLTAGRÖPPA:**  
+/- 4 mm
- ÍSTEYPTIR BOLTAR**
- |         |        |                     |
|---------|--------|---------------------|
| A115 -1 | 30-610 | 12STK Í HVERJA SÓLU |
| A115 -2 | 30-610 | 14STK Í HVERJA SÓLU |
| A132 -1 | 30-610 | 8STK Í HVERJA SÓLU  |
| A132 -2 | 30-610 | 12STK Í HVERJA SÓLU |
| XR111-1 | 24-460 | 2STK Í HVERJA SÓLU  |
| XR162-1 | 18-380 | 2STK Í HVERJA SÓLU  |
| R121 -1 | 18-380 | 2STK Í HVERJA SÓLU  |

Byggingafulltrúi Hafnarfjarðar  
Algreitt barn  
15 AUG. 2001  
V.G.

LYKILMYND 1.ÁFANGI

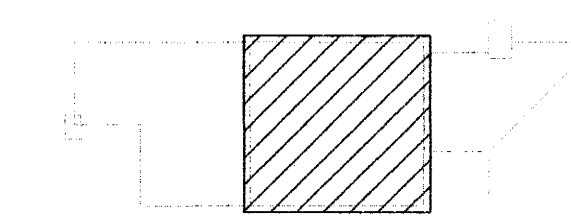

**TILVÍSANIR:**  
ALMENNAR SKÝRINGAR . . . . . SJÁ BL. NR. 01728-800

**BROTÞOLSFLOKKUR STEYPU Í UNDIRSTÖÐUR C25**

**BROTÞOLSFLOKKUR STEYPU Í BOTNPLÖTU C35**

3. ÚTBOD



B	OTG.	DAGS.	BREYTING:	HANNAÐ	SAMB.
A					
MÓHELLA 1		BURDARVIRKI UNDIRSTÖÐUR-ÍSTEYPTAR FESTINGAR GRUNNMYND OG DEILIMYNDIR			
HAFNARFIRDI		ÁRITUN LÖGGILTS HÖNNUÐAR: <i>[Signature]</i>			
VSB VERKFRÆÐISTOFA		Björn Gestafsson, KT 2180550-4889			
BEIÐARFRUM 20 - 220 HAFNARFJÖRÐUR		Hannab: BG/H.J. Teiknab: H.J.			
Hafnarfjörður - Netfang: vsb@vsb.is		Mál: BREYTILEGUR Yfirfarir:			
Sími 565-8600 - Fax 565-8610 - KI 710796-2899		Dags: 16.07.2001 Nr: 01728-B08			