




LYKILMYND 1.ÁFANGI

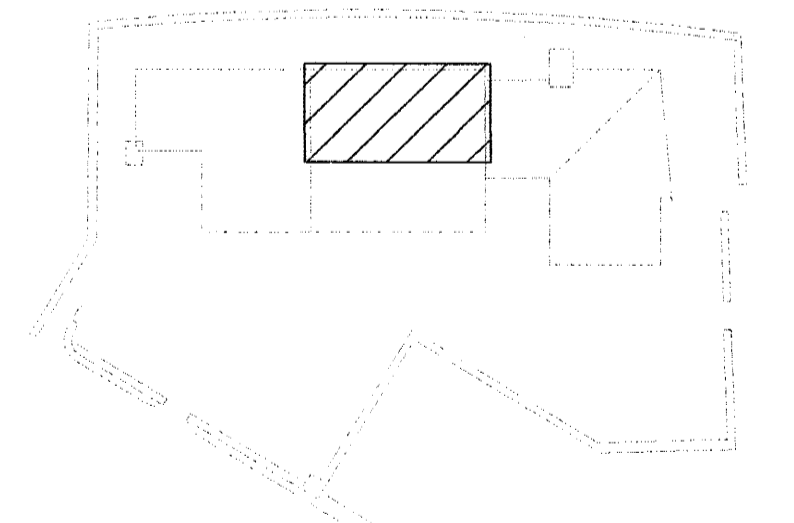

SNID Í BOTNPLÖTU A
1:5

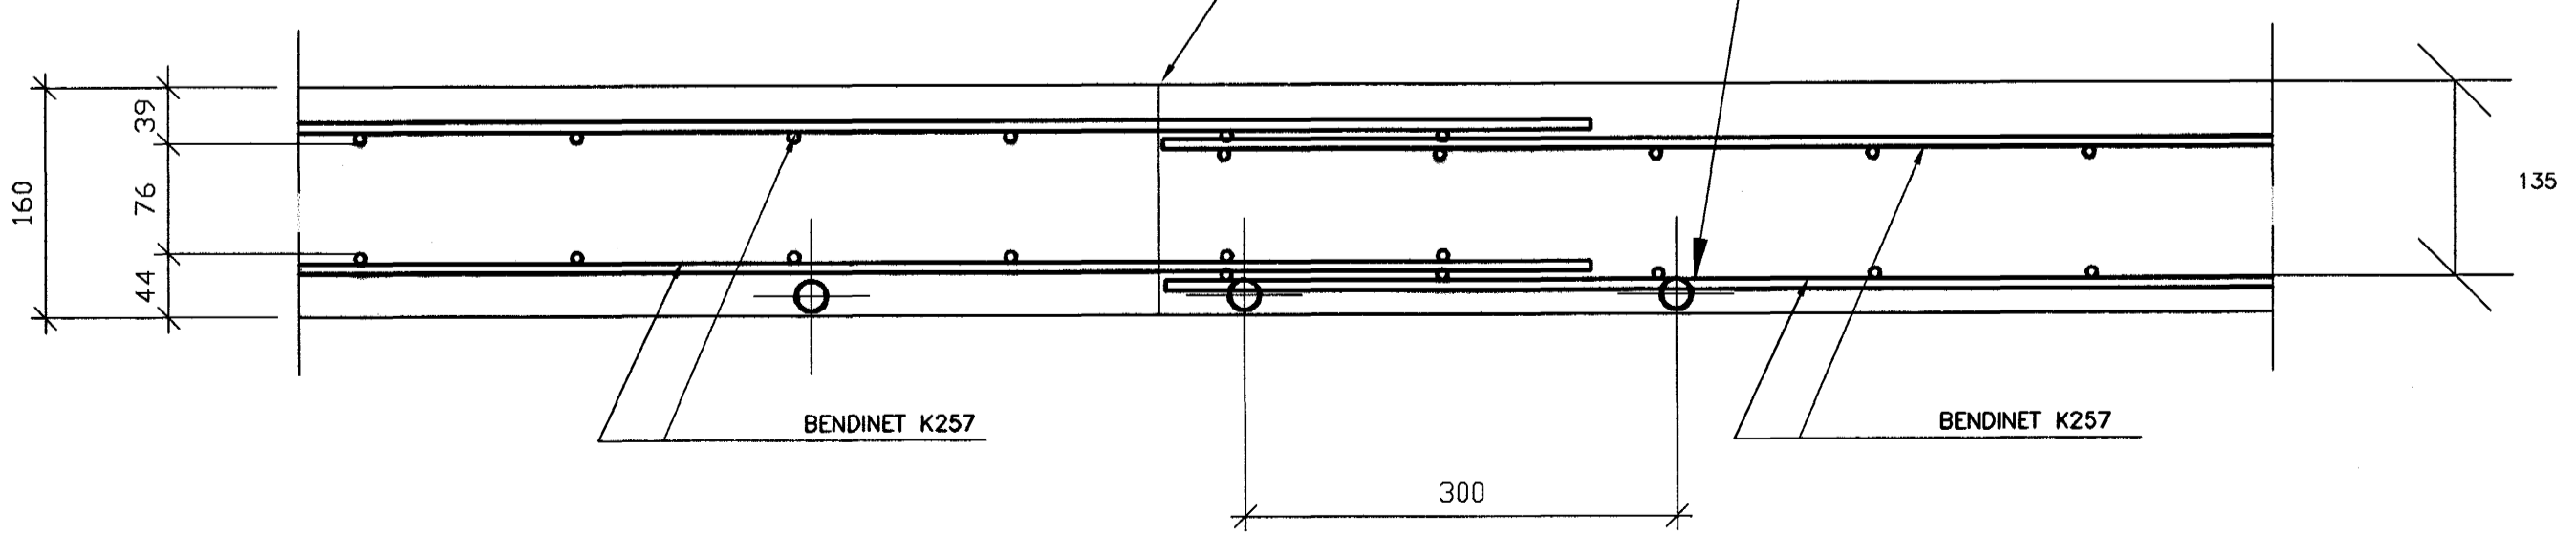

SNID VID SÚLU B
1:10

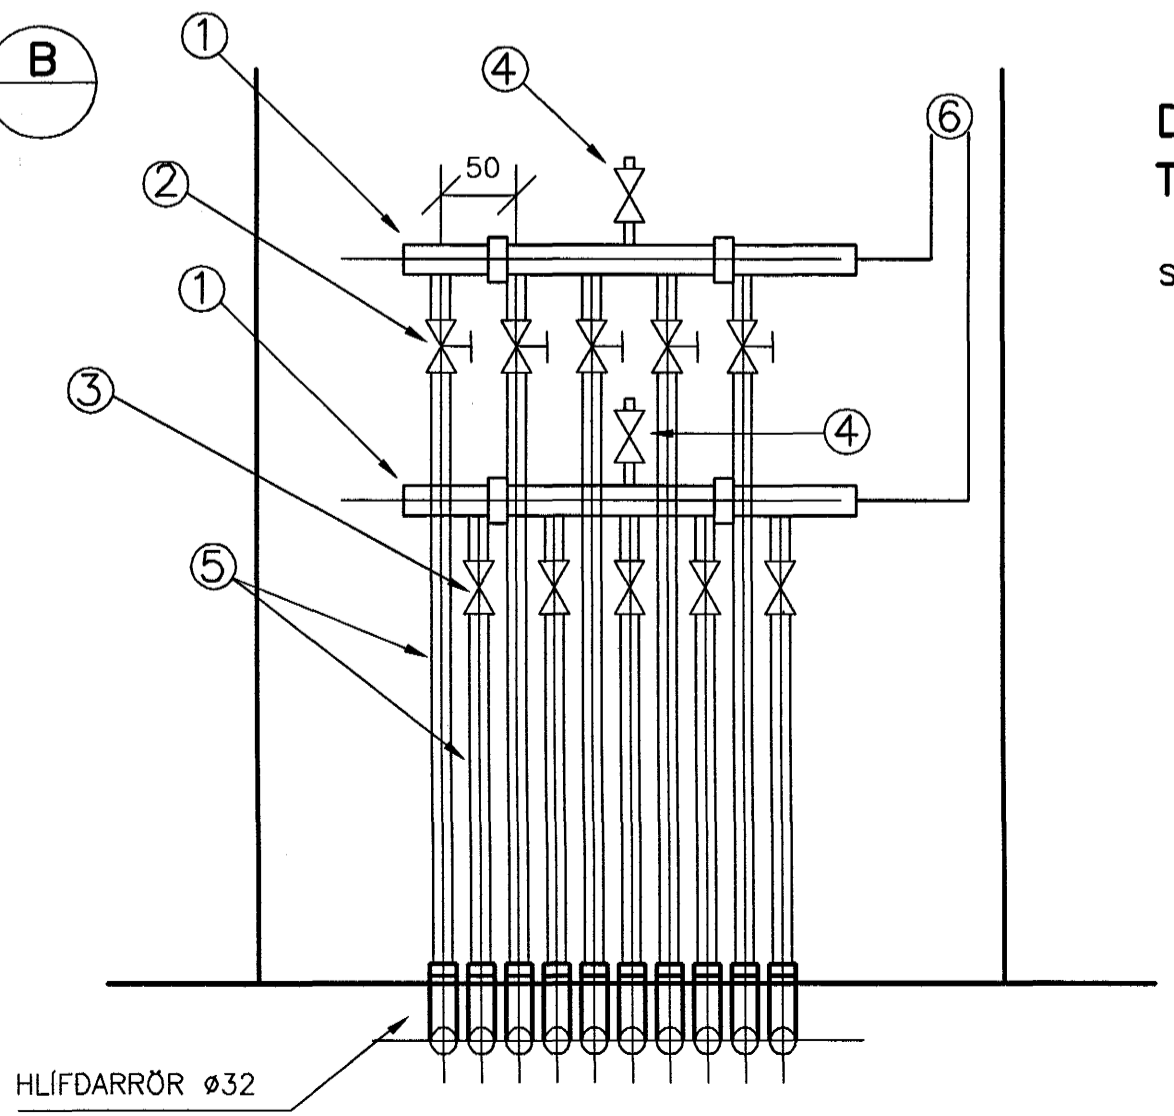


DEILIGRIND OG TILHEYRANDI BÓNADUR
TILHEYRIR EKKI VERKI ÞESSU.

SKÝRINGAR SJÁ TEIKNINGU P05

- ① DEILIGRIND
- ② STILLILOKI/STOPPLOKI MED FORSTILLINGU
- ③ STOPPLOKI
- ④ LOFTVENTILL
- ⑤ PÍPA Ø20X2,0 PEX
- ⑥ FÆDILÖGN

SKÝRINGAR:
SJÁ ALM. SKÝRINGA TEIKN. NR. P00

3. ÚTBOD

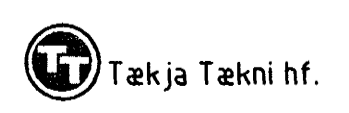

MÓHELLA 1 HAFNARFIRDI		GÓLFGEISLALAGNIR TENGMIMYND GRUNNMYND NORDURHLUTI	
VSB VERKFRÆDISTOFA		ÁRITUN LÖGGILTS HÖNNUÐAR: Björn Guðafason, KT 7180550-4889	
BEARHAUNI 20 - 220 HAFNARFÖRÐUR Heimilisíða: www.vsb.is - Netfang: vsb@vsb.is Sími 585-8600 - Fax 585-8610 - KL710796-2899		Hannað: SÁS	Teiknað: SÁS/EJ
Máli: 1:100	Yfirfarir:	Dags: 16.07.2001	Nr: 01728-P05

Byggingafulltrúi Hafnarfjarðar
Áfrétt þann
15 AUG. 2001
VG