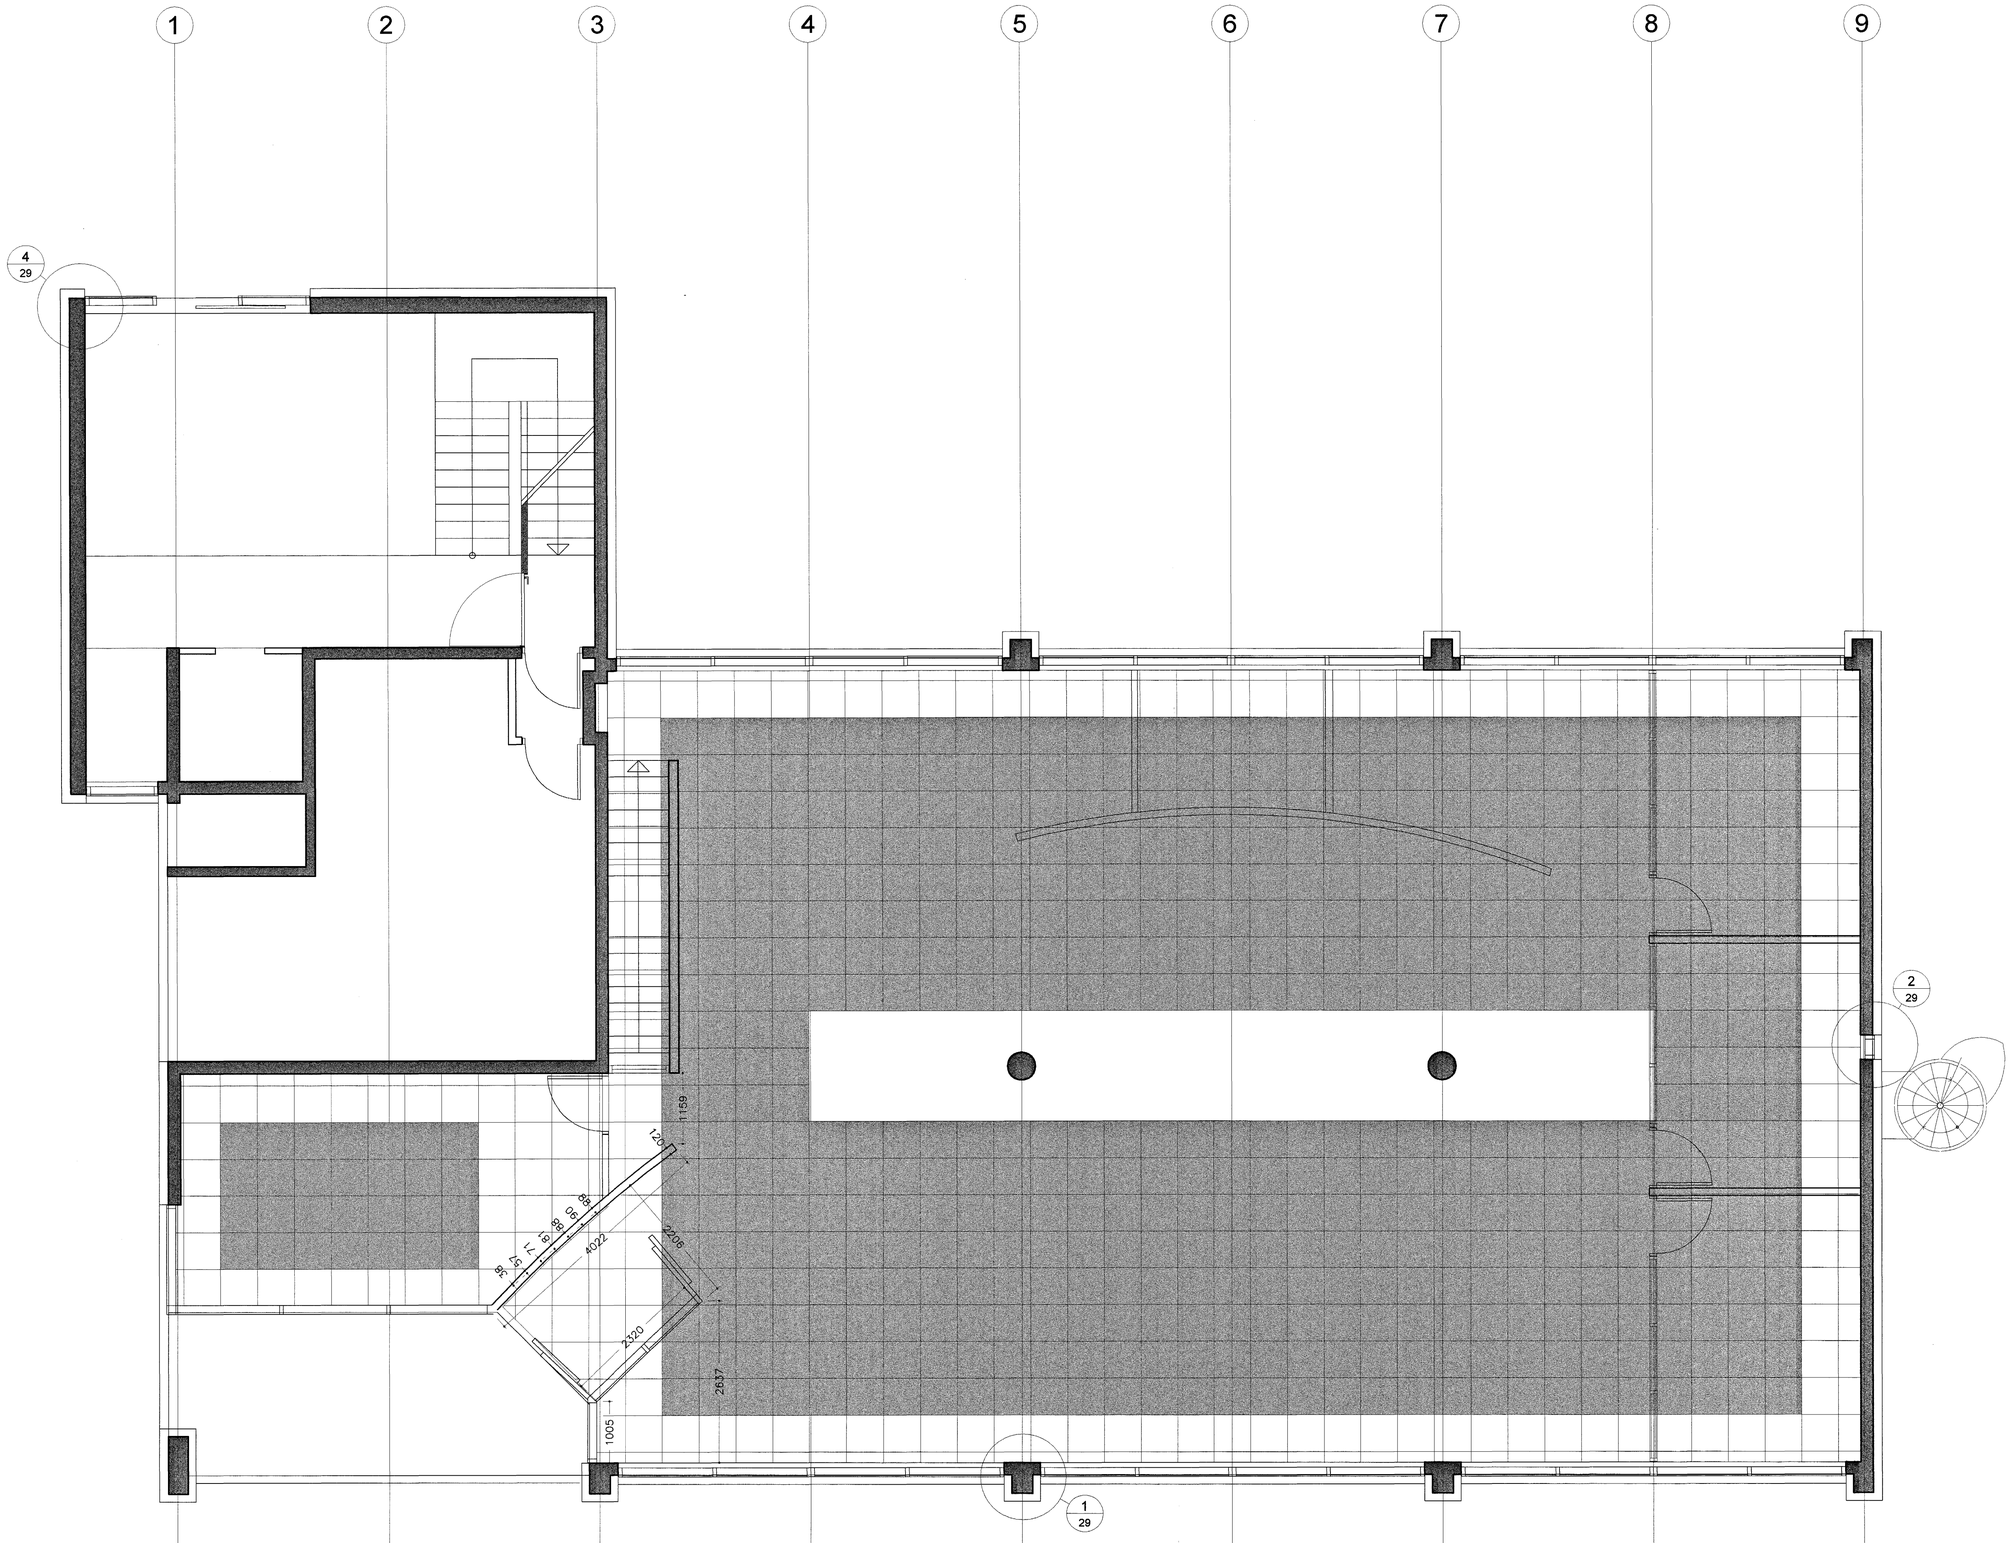

Byggingafulltrúi Hafnarfjarðar
Afgreitt þann
17 AUG. 2001
VG

Verkheiti:

Fjarðargata 9 Hafnarfirði

Héraðsdómur Reykjaness / Landsbanki Íslands

Verkhluti: Loftaplan 1. hæðar

Teiknínúmer: 44

Mælikvarði:

Teiknað: BBJ

Yfirfarið:

Samþykkt:

Verknúmer: 9806

Dagsetning: 18.08.2000

Teiknislóð: 9806.44

ARKTHING

BOLHOLT 8 -105 REYKJAVÍK
SÍMI: 551 0870 - FAX: 551 0875
arkthing@arkthing.is - www.arkthing.is

GUÐMUNDUR KR. GUÐMUNDSSON, ARKITEKT
ÓLAFUR SIGURÐSSON, ARKITEKT
SIGURÐUR HALLGRÍMSSON, ARKITEKT
HJÖRTUR PÁLSSON, BYGG.FR.