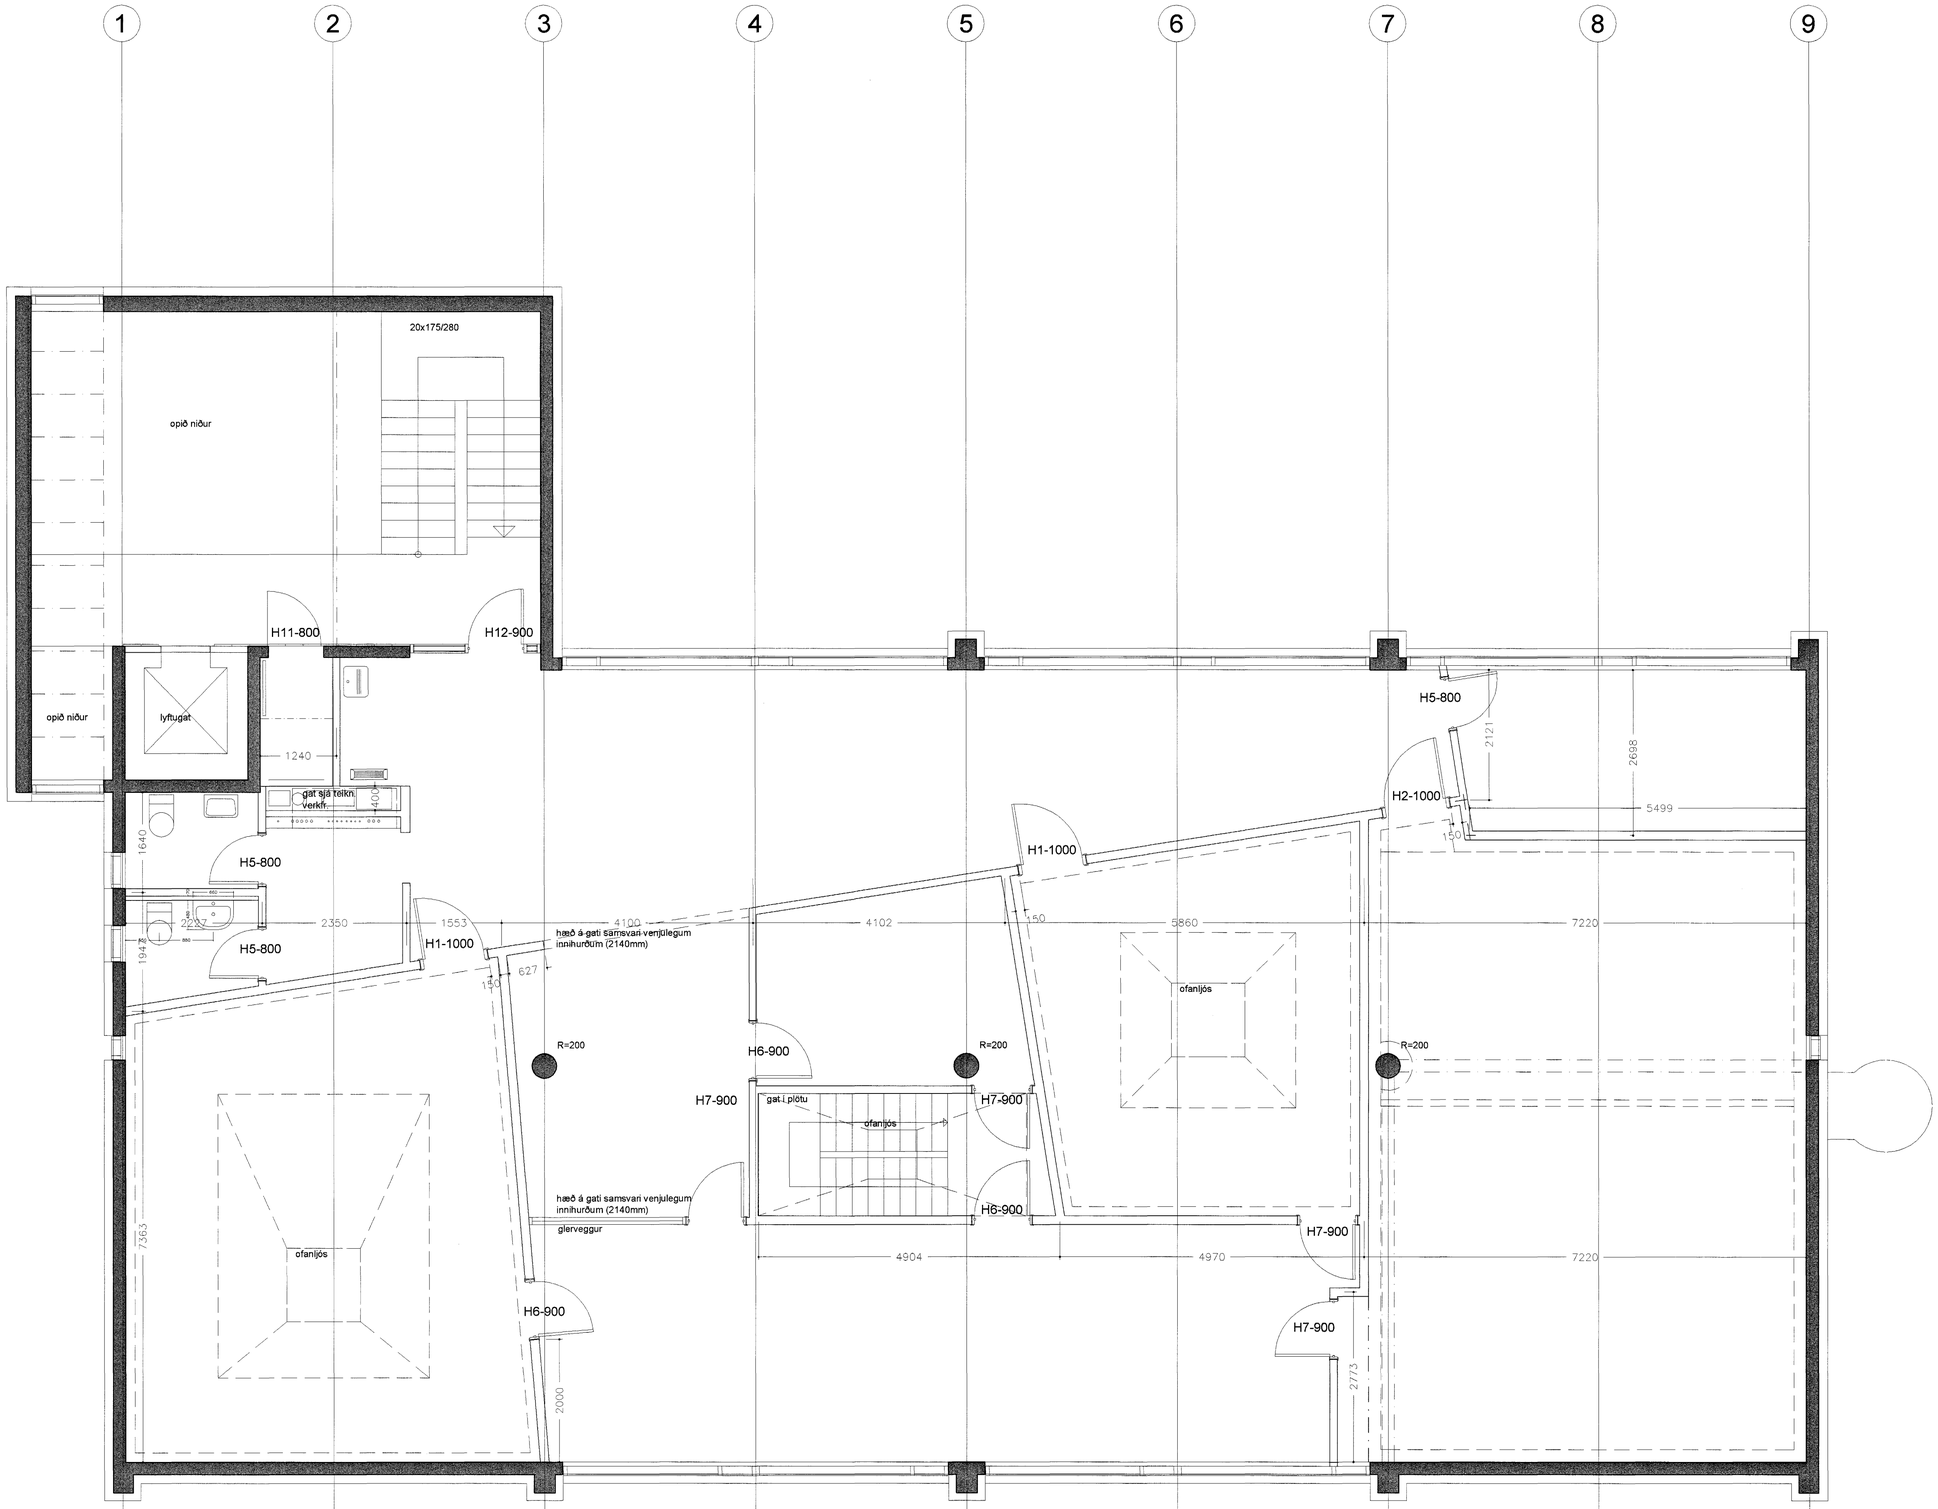

Byggingafulltrúi Hafnarfjarðar
Afgreitt þann
17 AUG. 2001
VG

Verkheiti:
Fjarðargata 9 Hafnarfirði
Héraðsdómur Reykjaness / Landsbanki Íslands

Verkhluti:
innveggir og hurðir 3. hæðar

Teiknínúmer:
38

Mælikvarði:

Teiknað:
BBJ

Yfirfarið:

Samþykkt:

Verknúmer:
9806

Dagsetning:
03.10.2000

Teiknislóð:
9806.44

ARKTHING
BOLHOLT 8 -105 REYKJAVÍK
SÍMI: 551 0870 - FAX: 551 0875
arkthing@arkthing.is - www.arkthing.is

GUÐMUNDUR KR. GUÐMUNDSSON, ARKITEKT
ÓLAFUR SIGURÐSSON, ARKITEKT
SIGURÐUR HALLGRÍMSSON, ARKITEKT
HJÖRTUR PÁLSSON, BYGG.FR.