


GRUNNMYND mkv 1:20

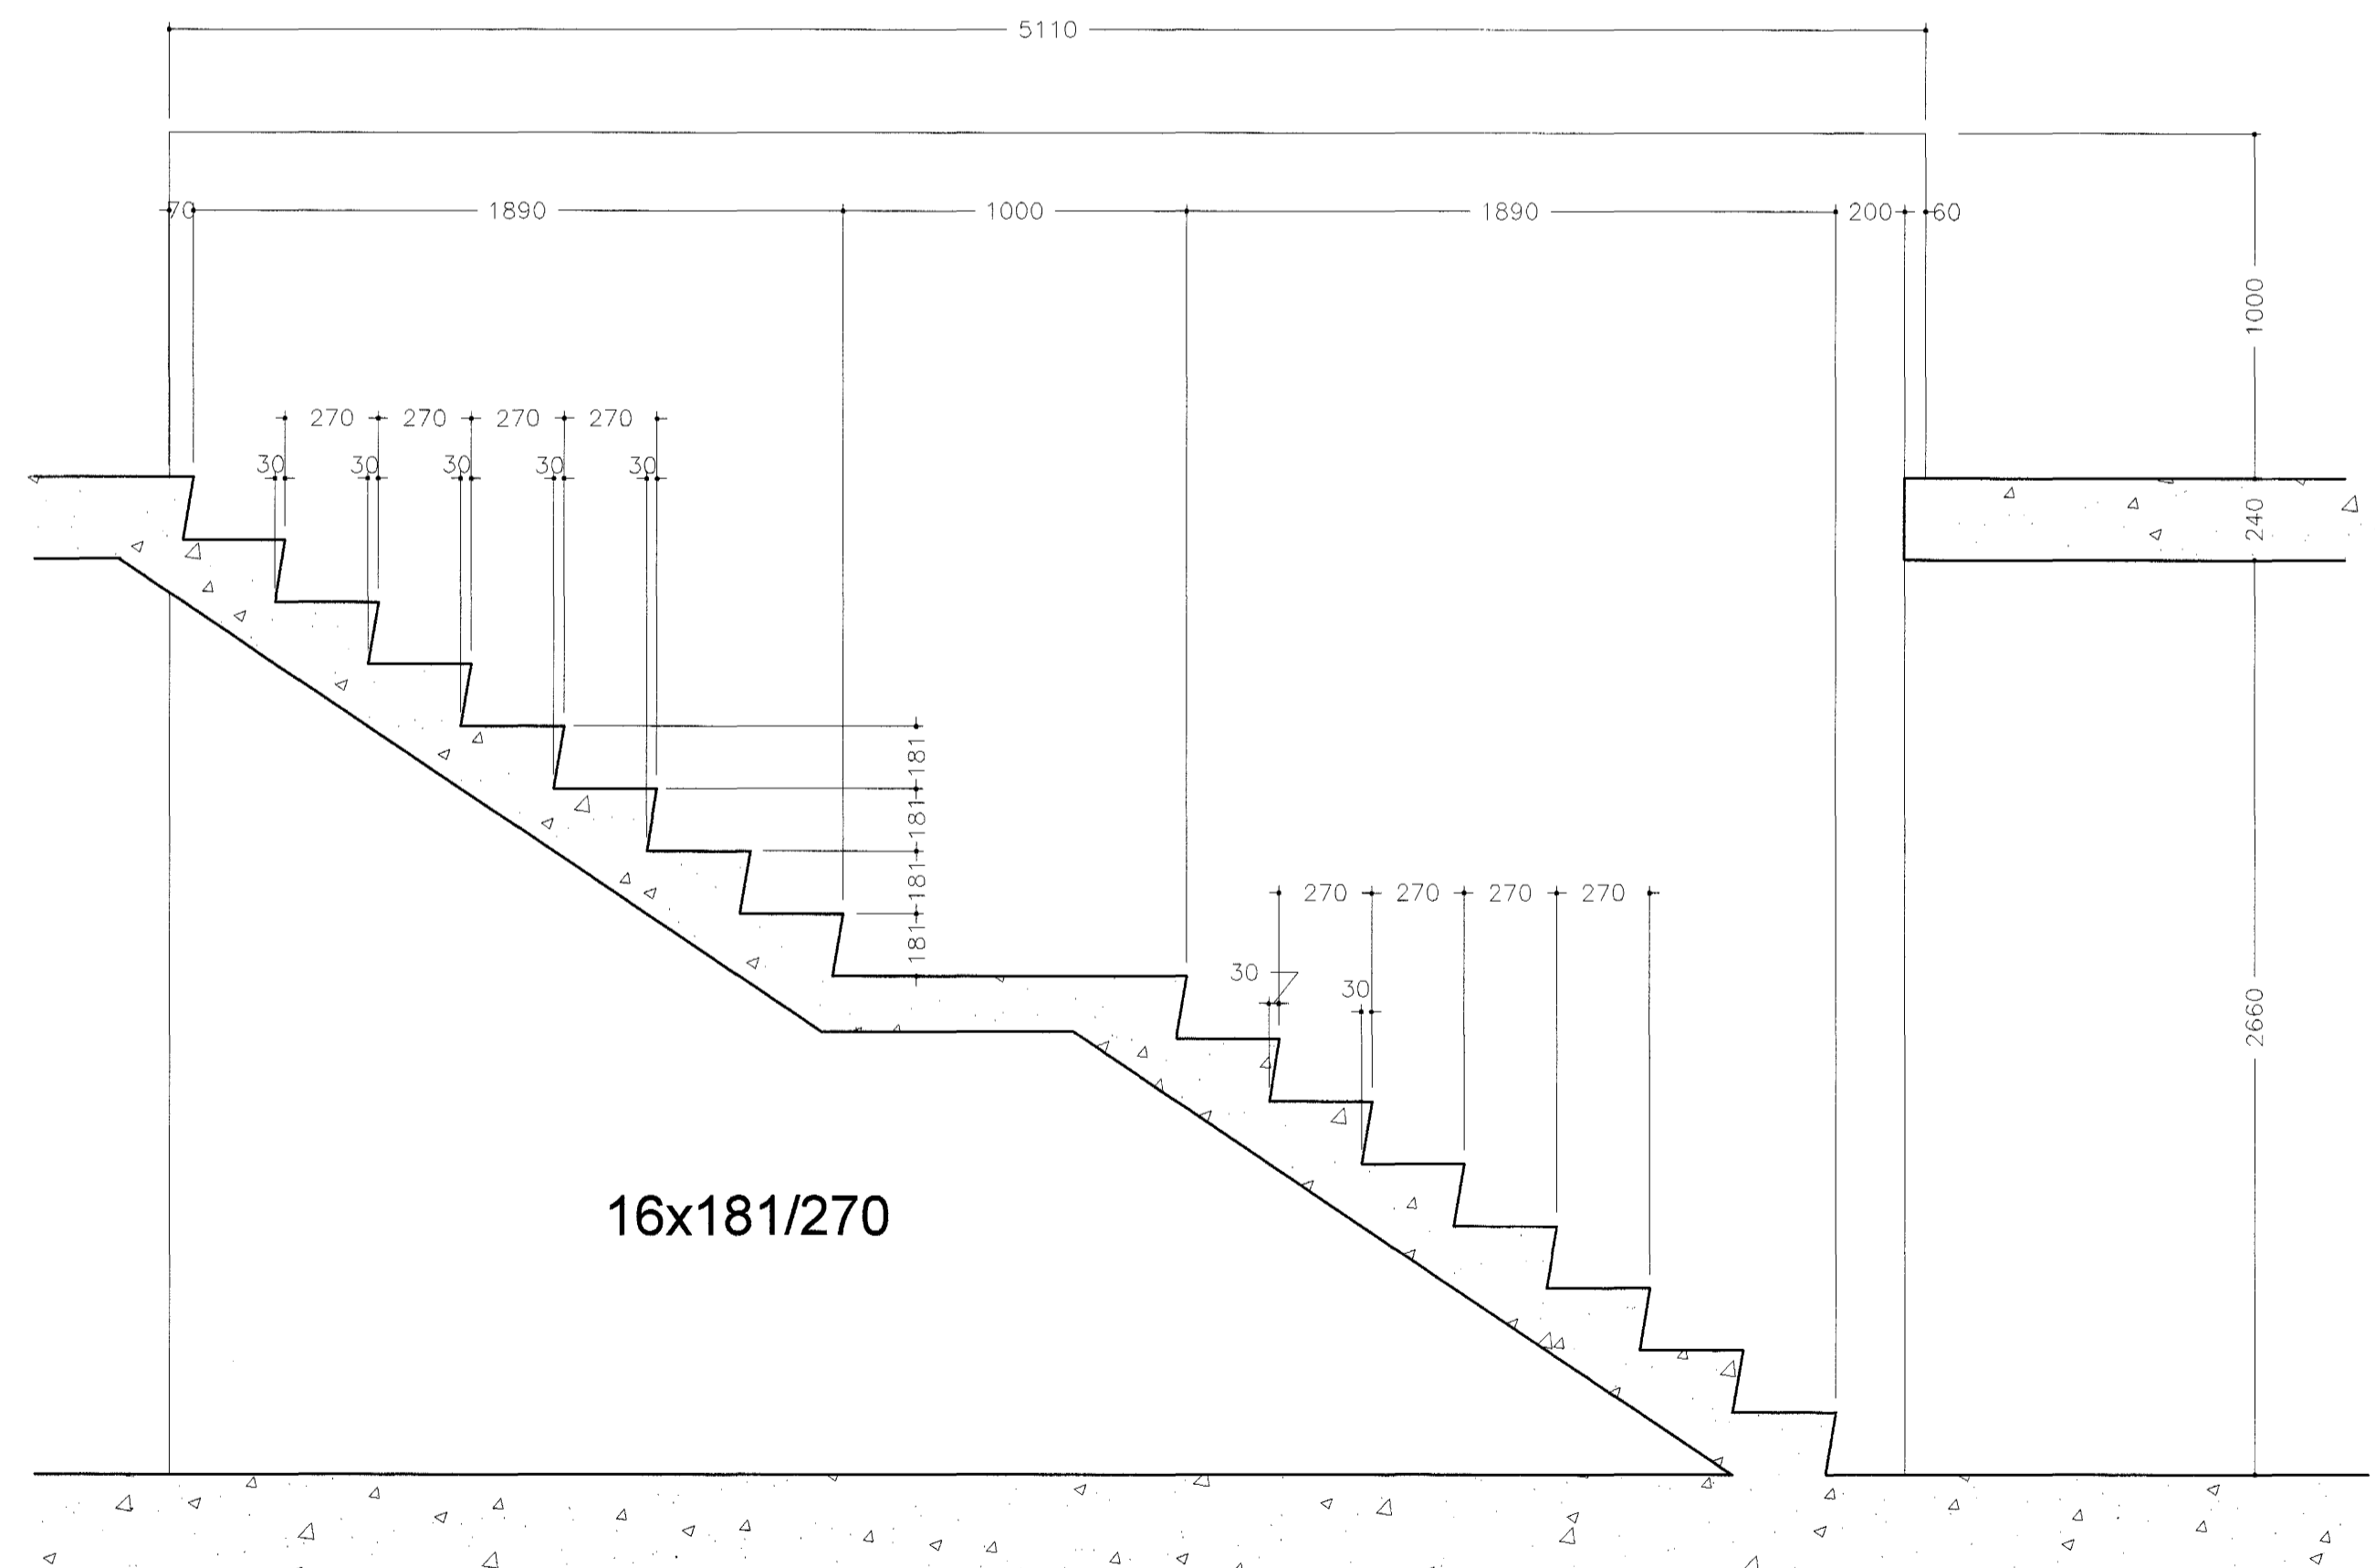

SKURÐUR mkv 1:20

Byggingafulltrúi Hafnarfjarðar  
 Algjætt þann  
 17 AUG. 2001  
 VG

*Handwritten signature*