




deili 7 / 21

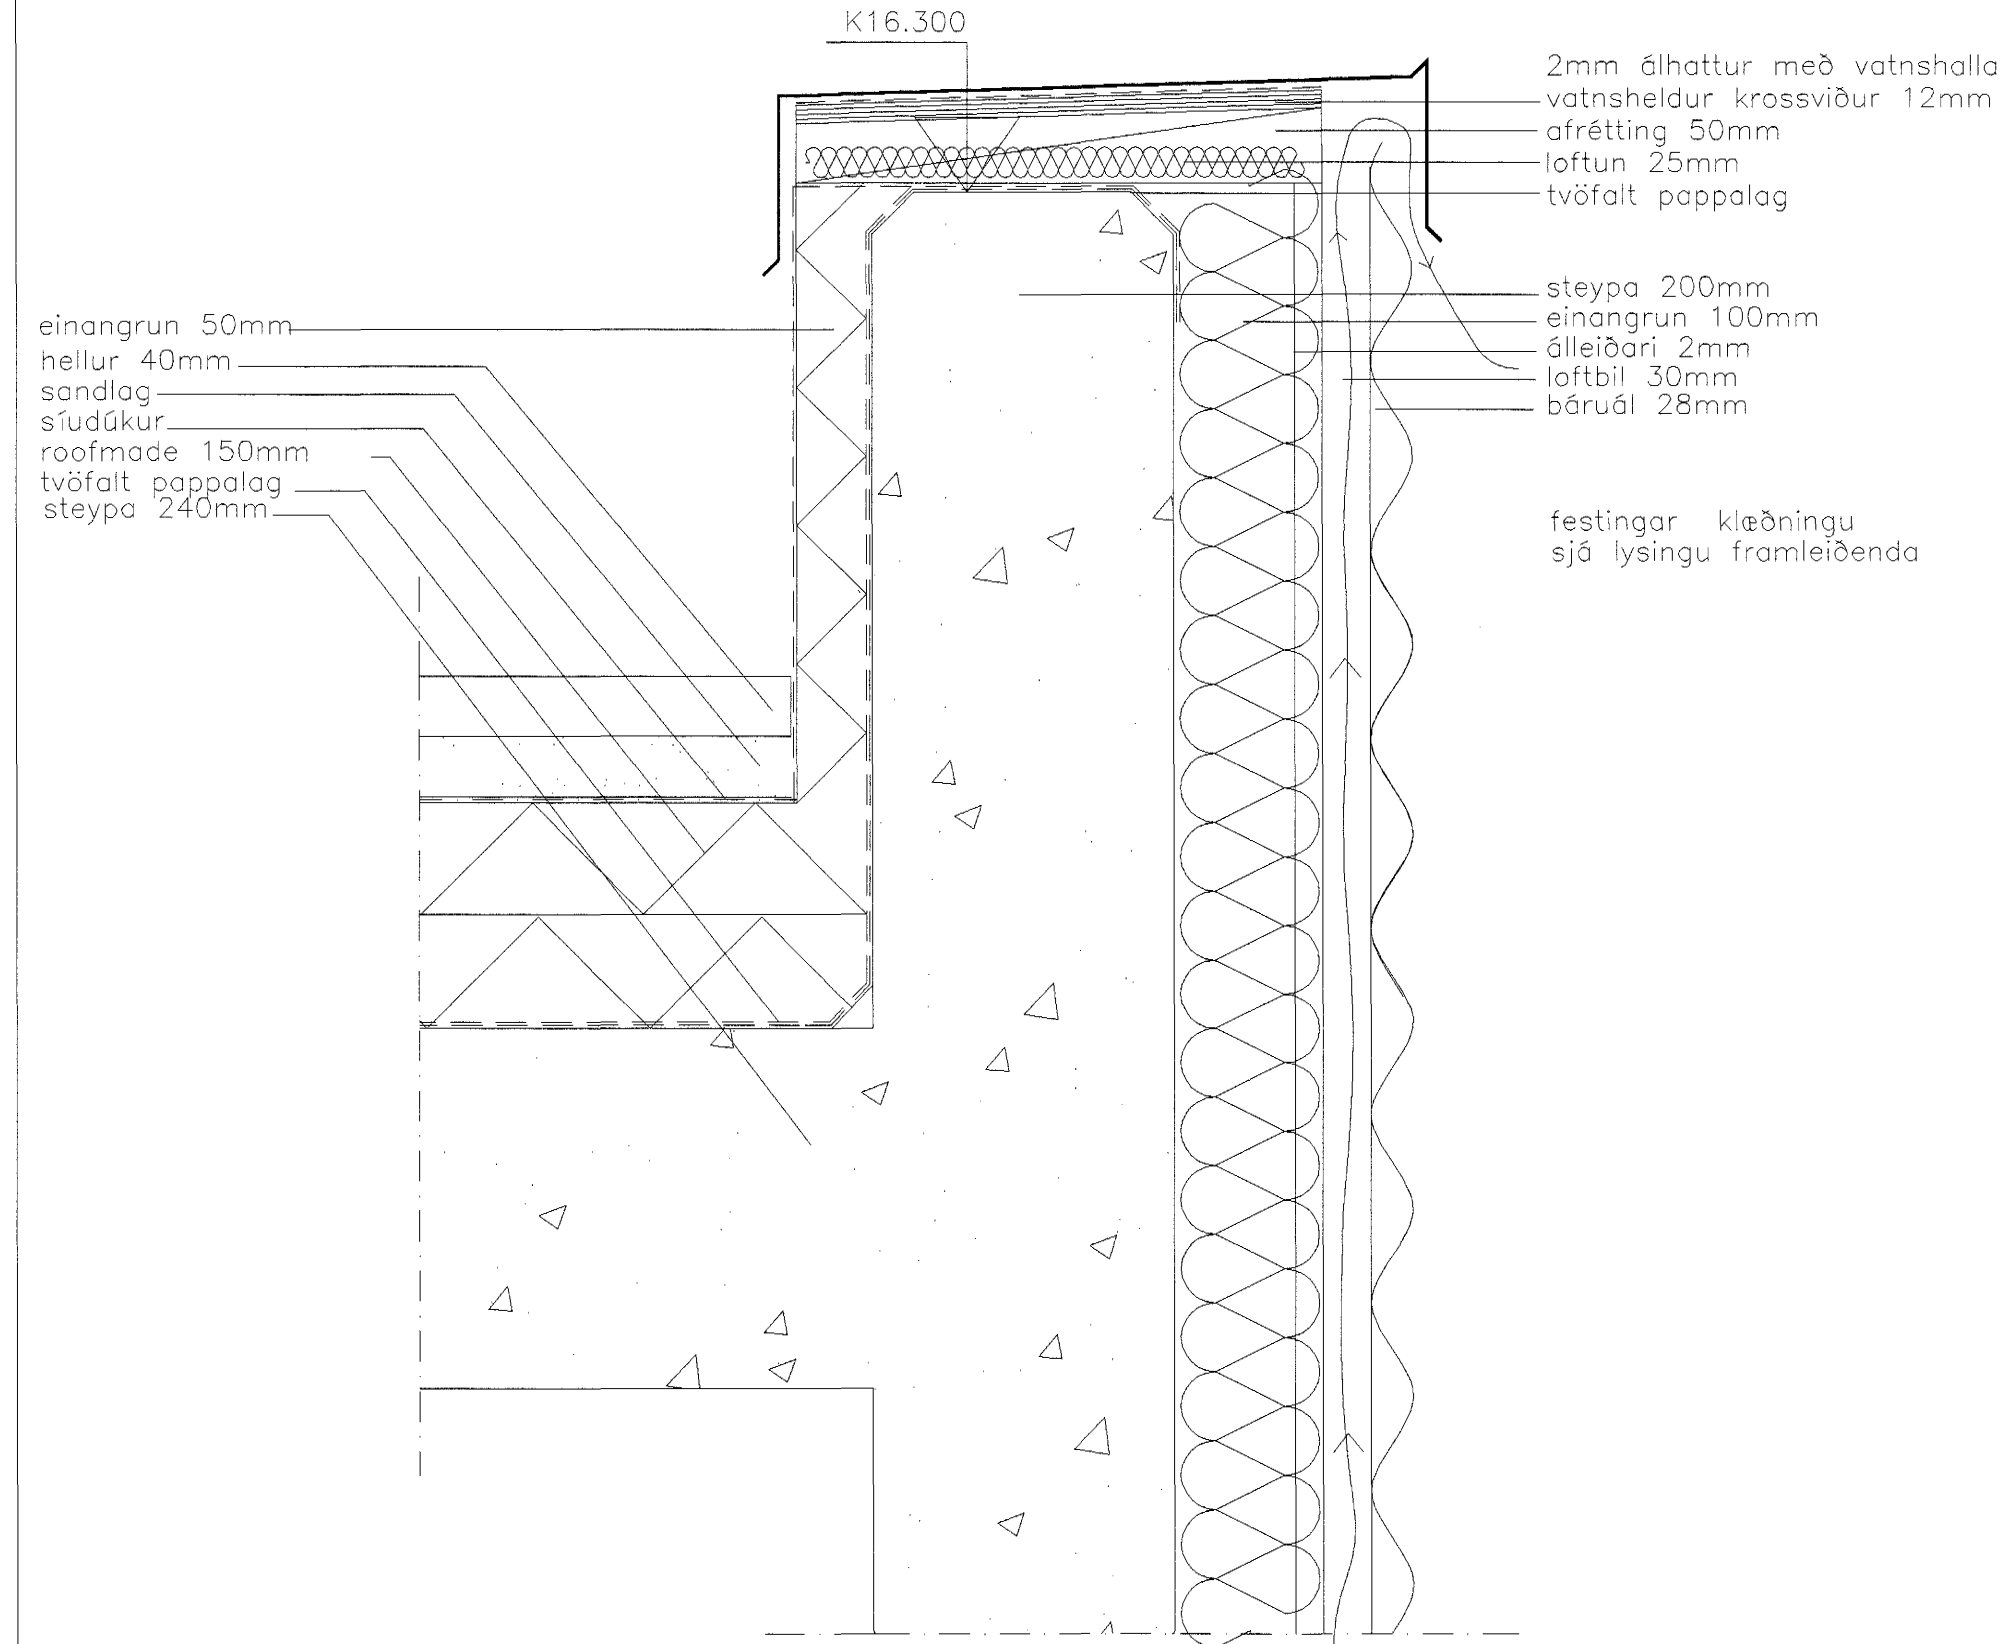


deili 9 / 21

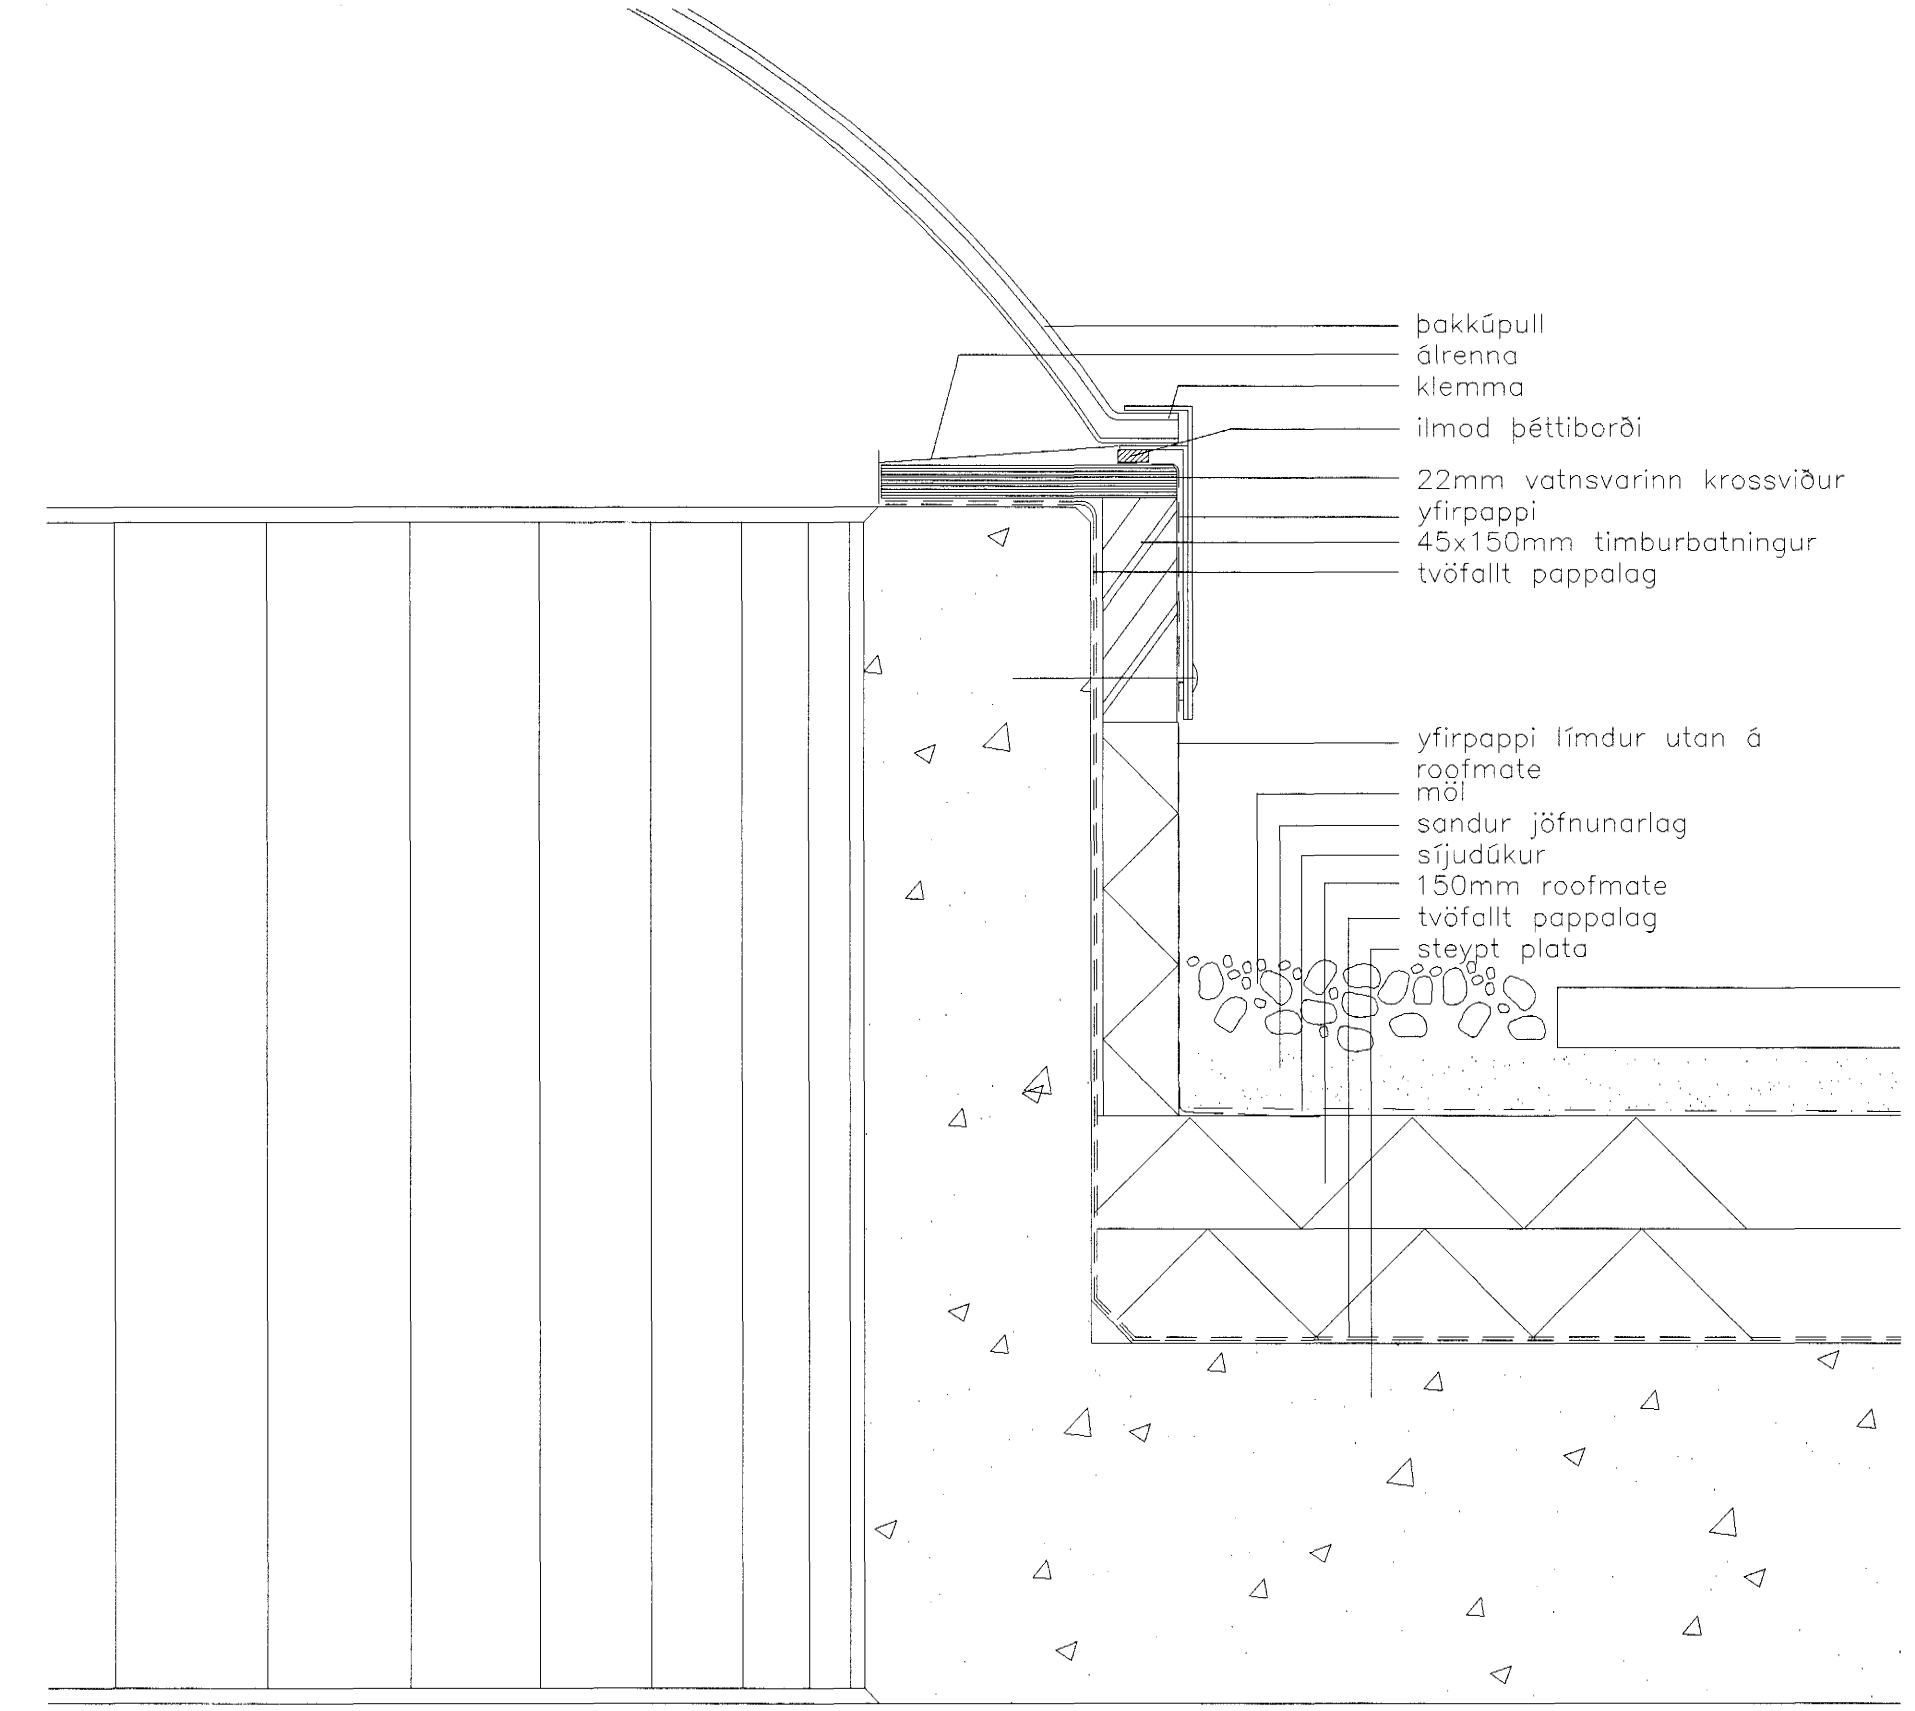


deili 11 / 23 skurður í þakkúpul

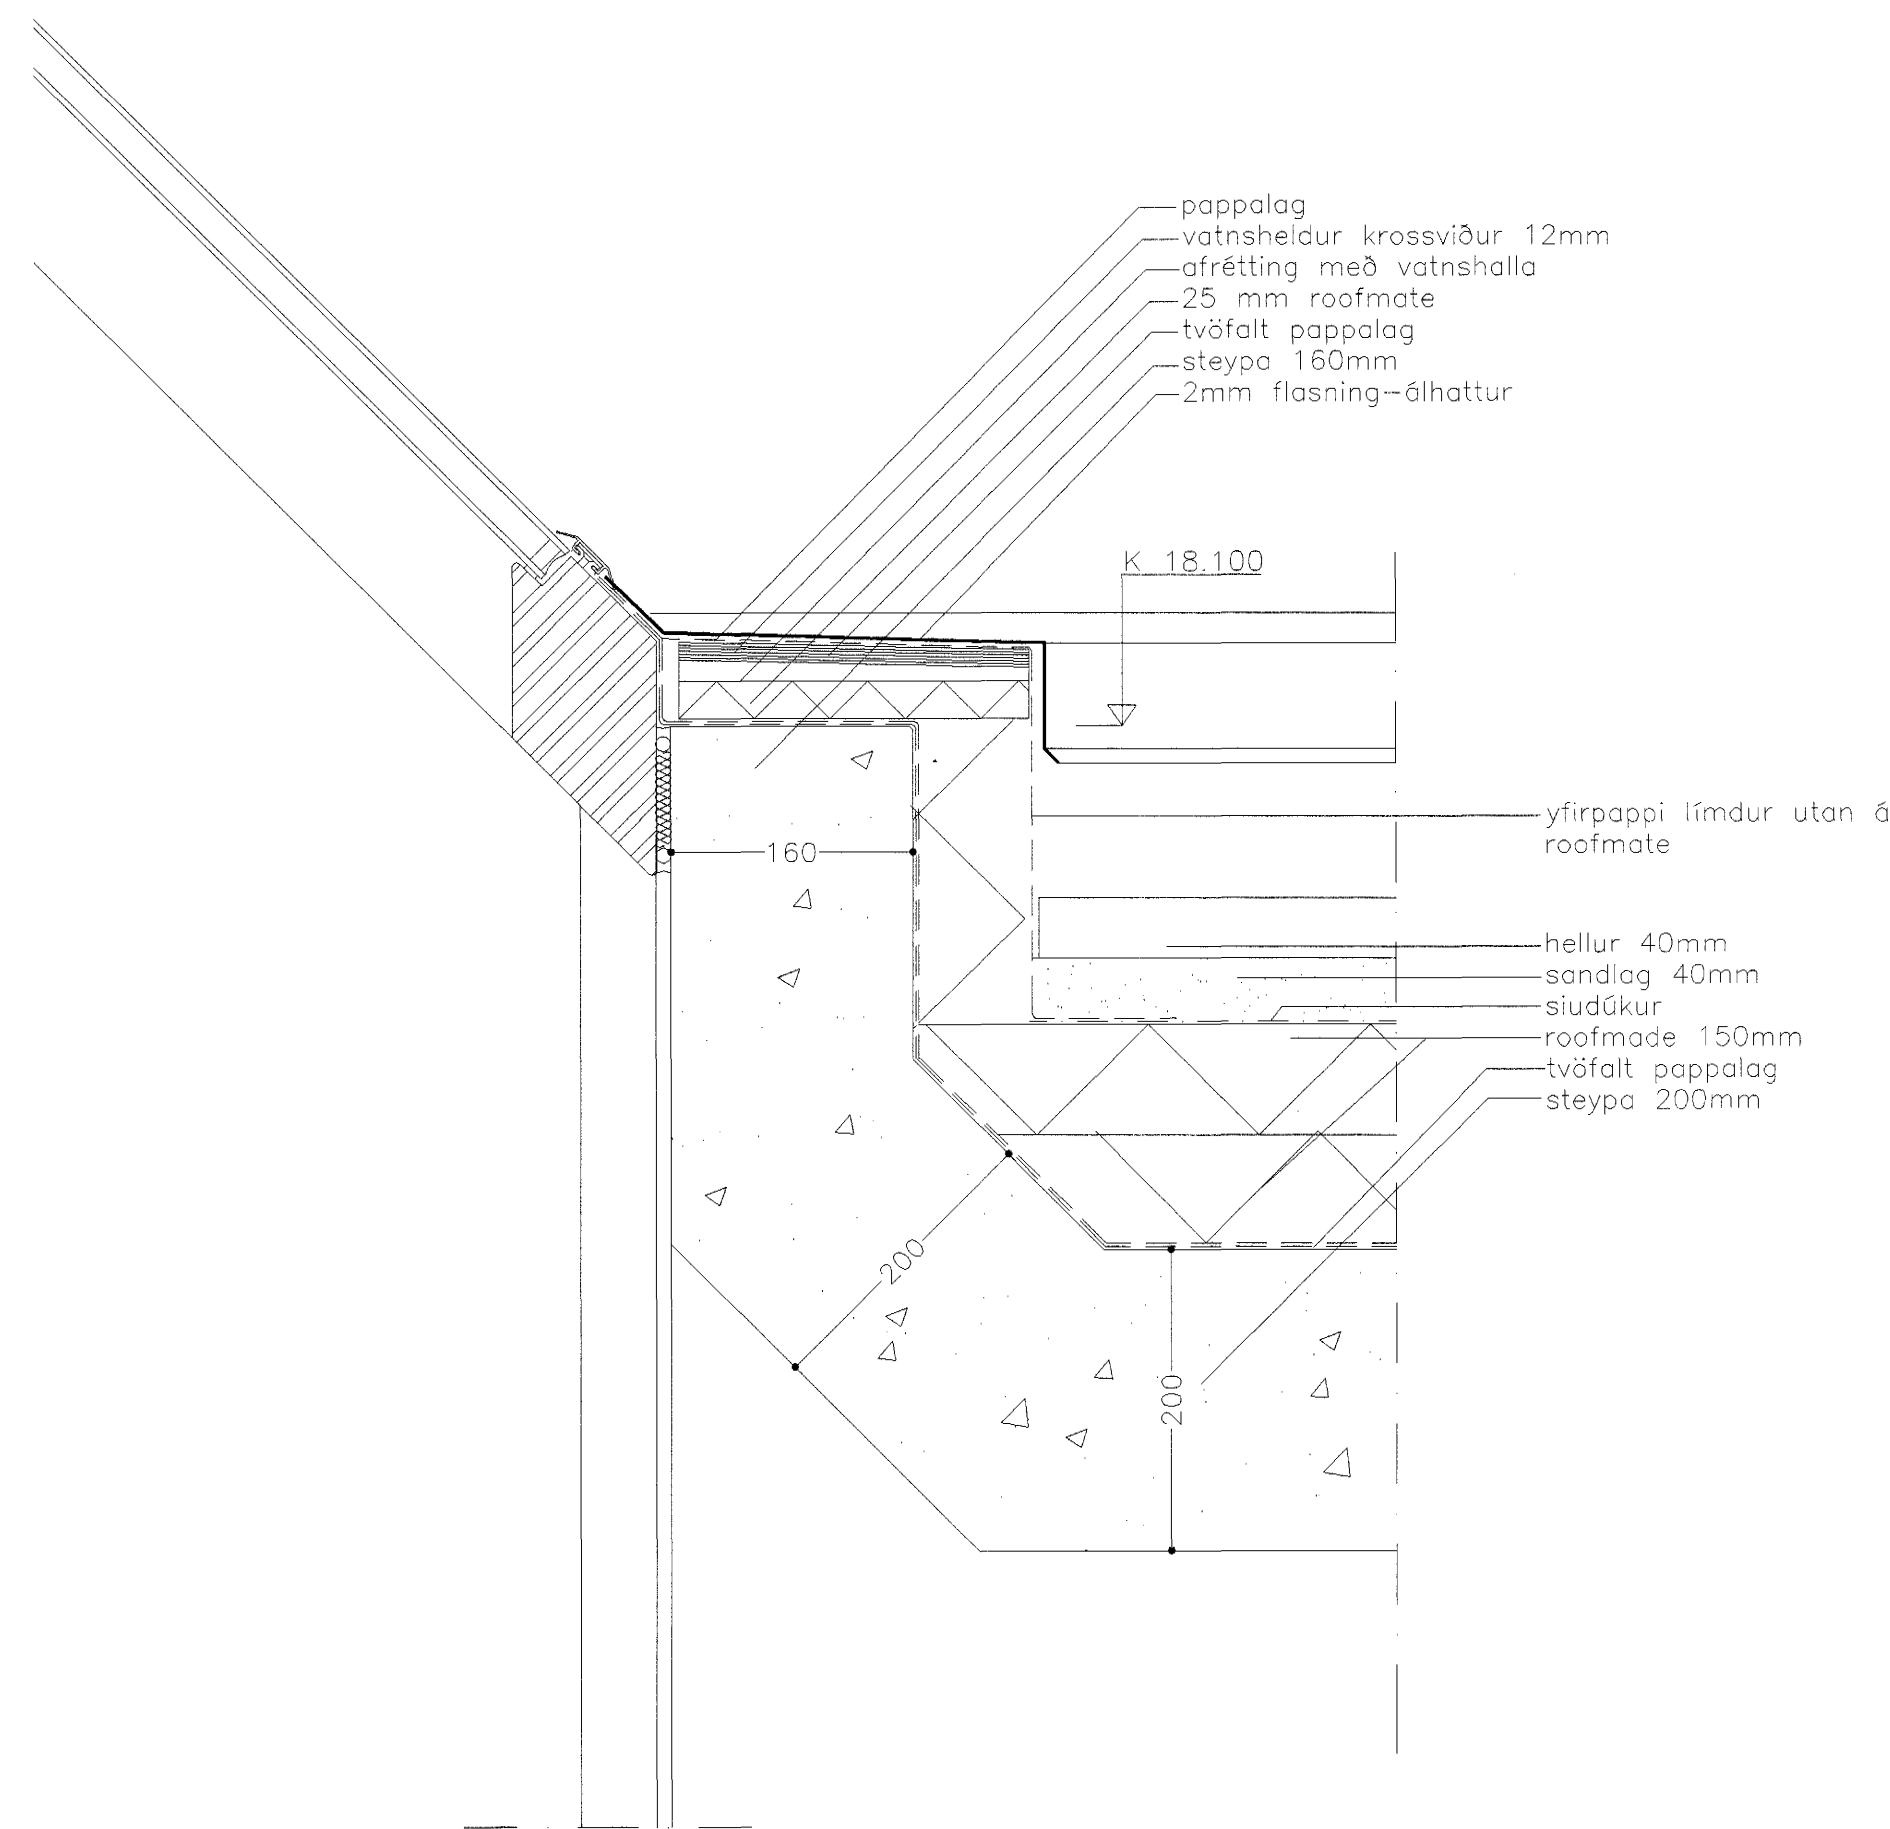

deili 8 / 21

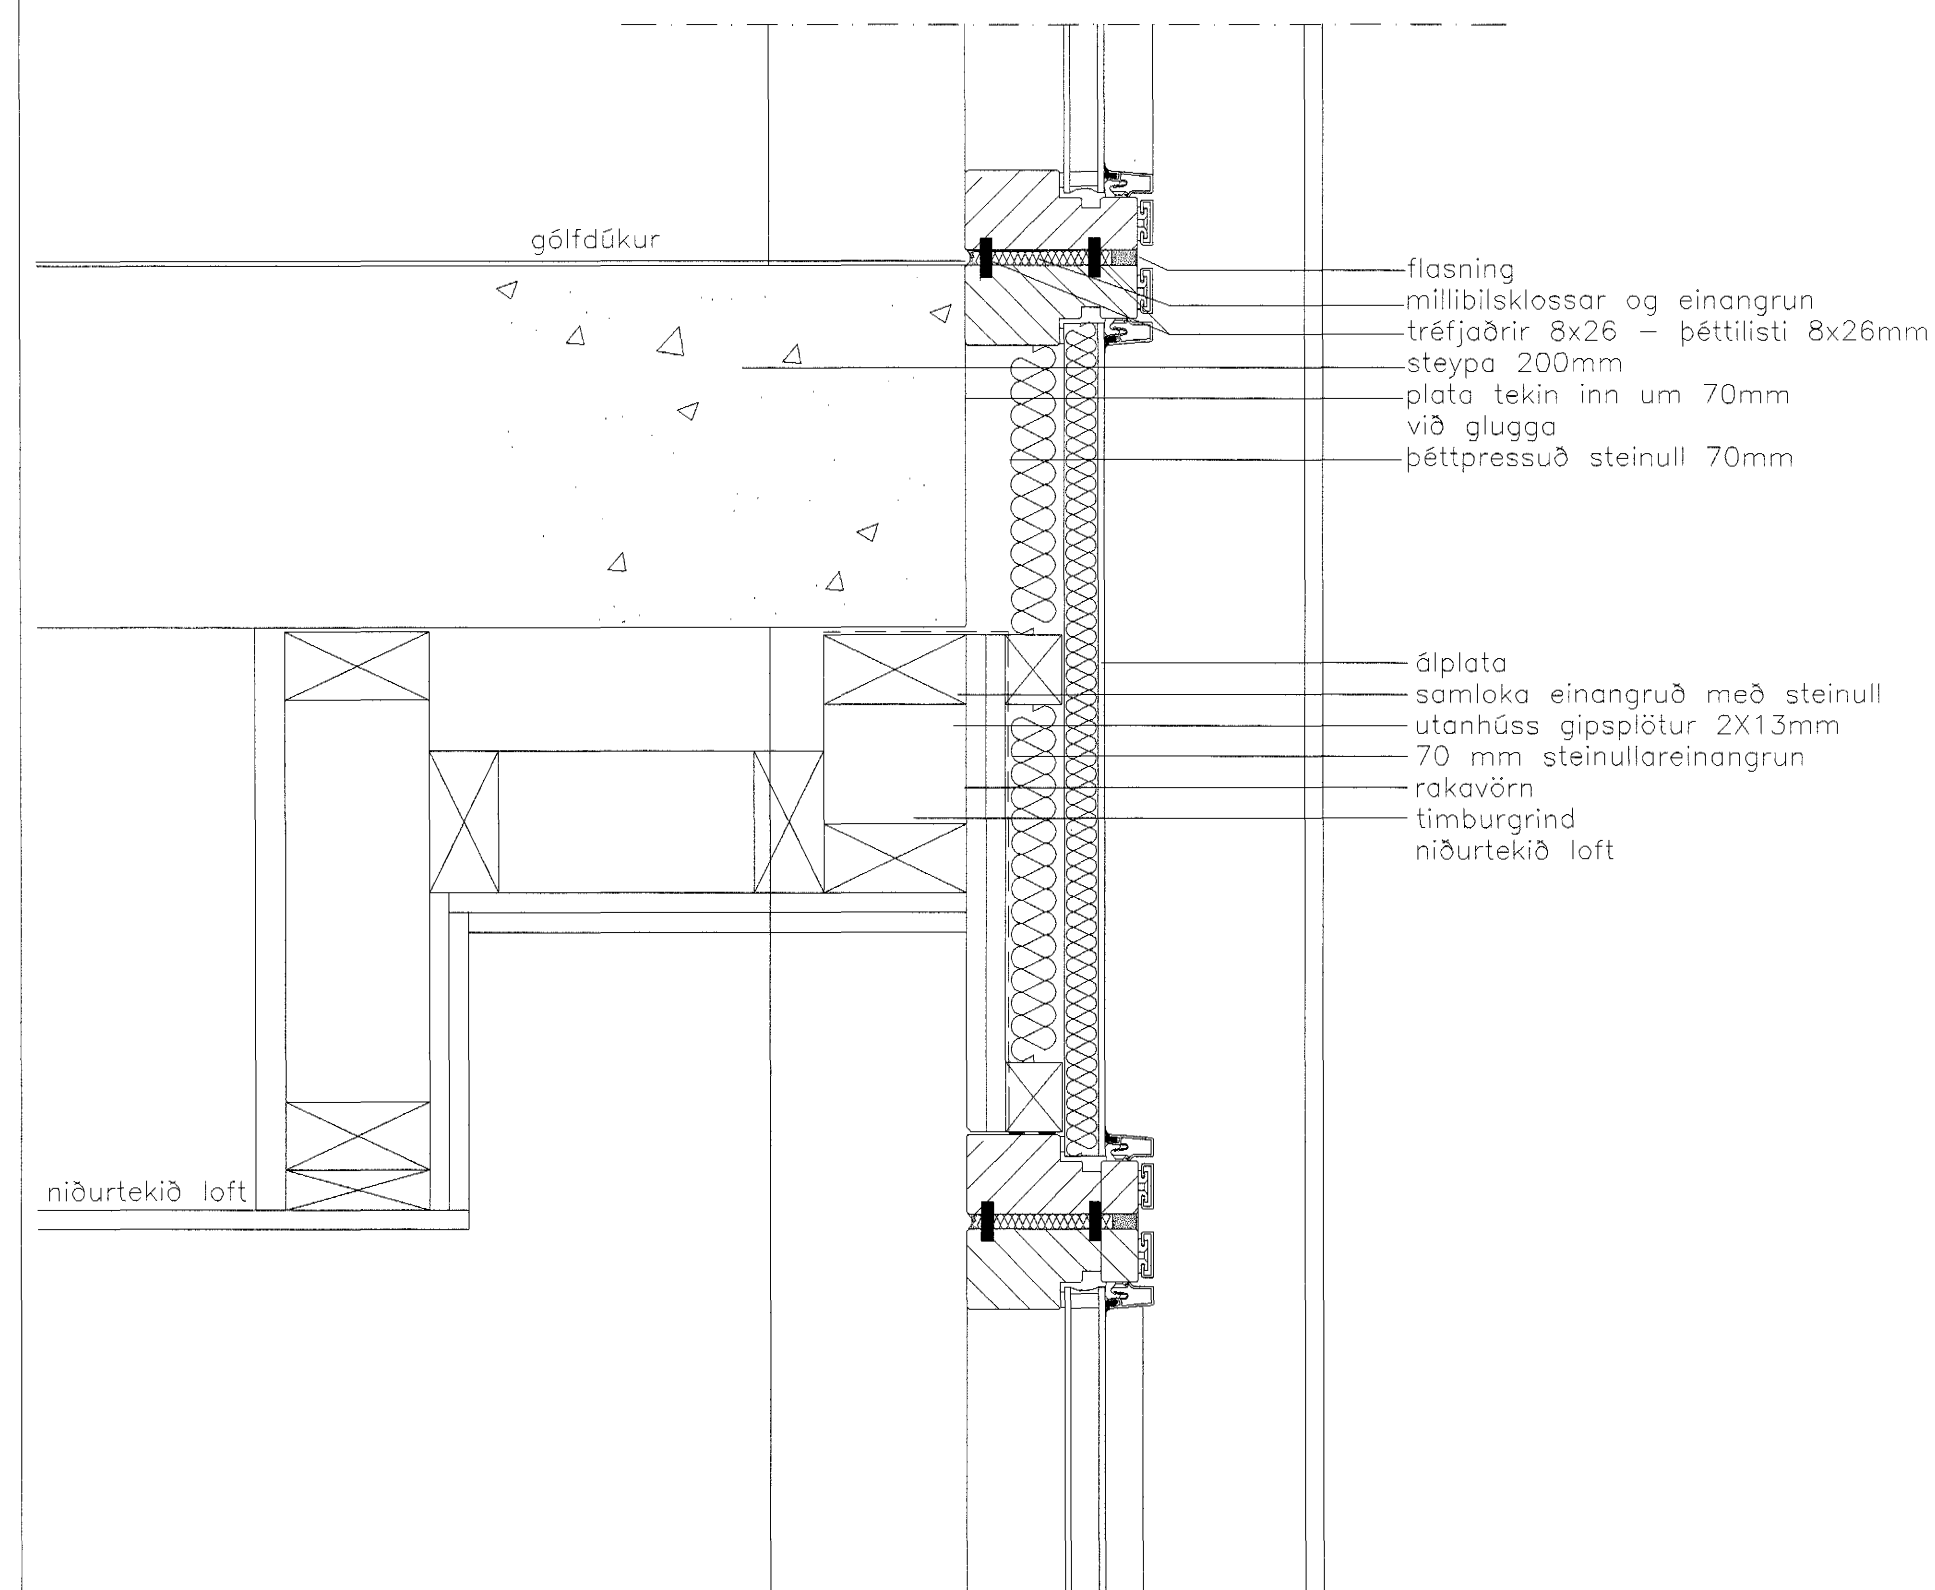

deili 10 / 10

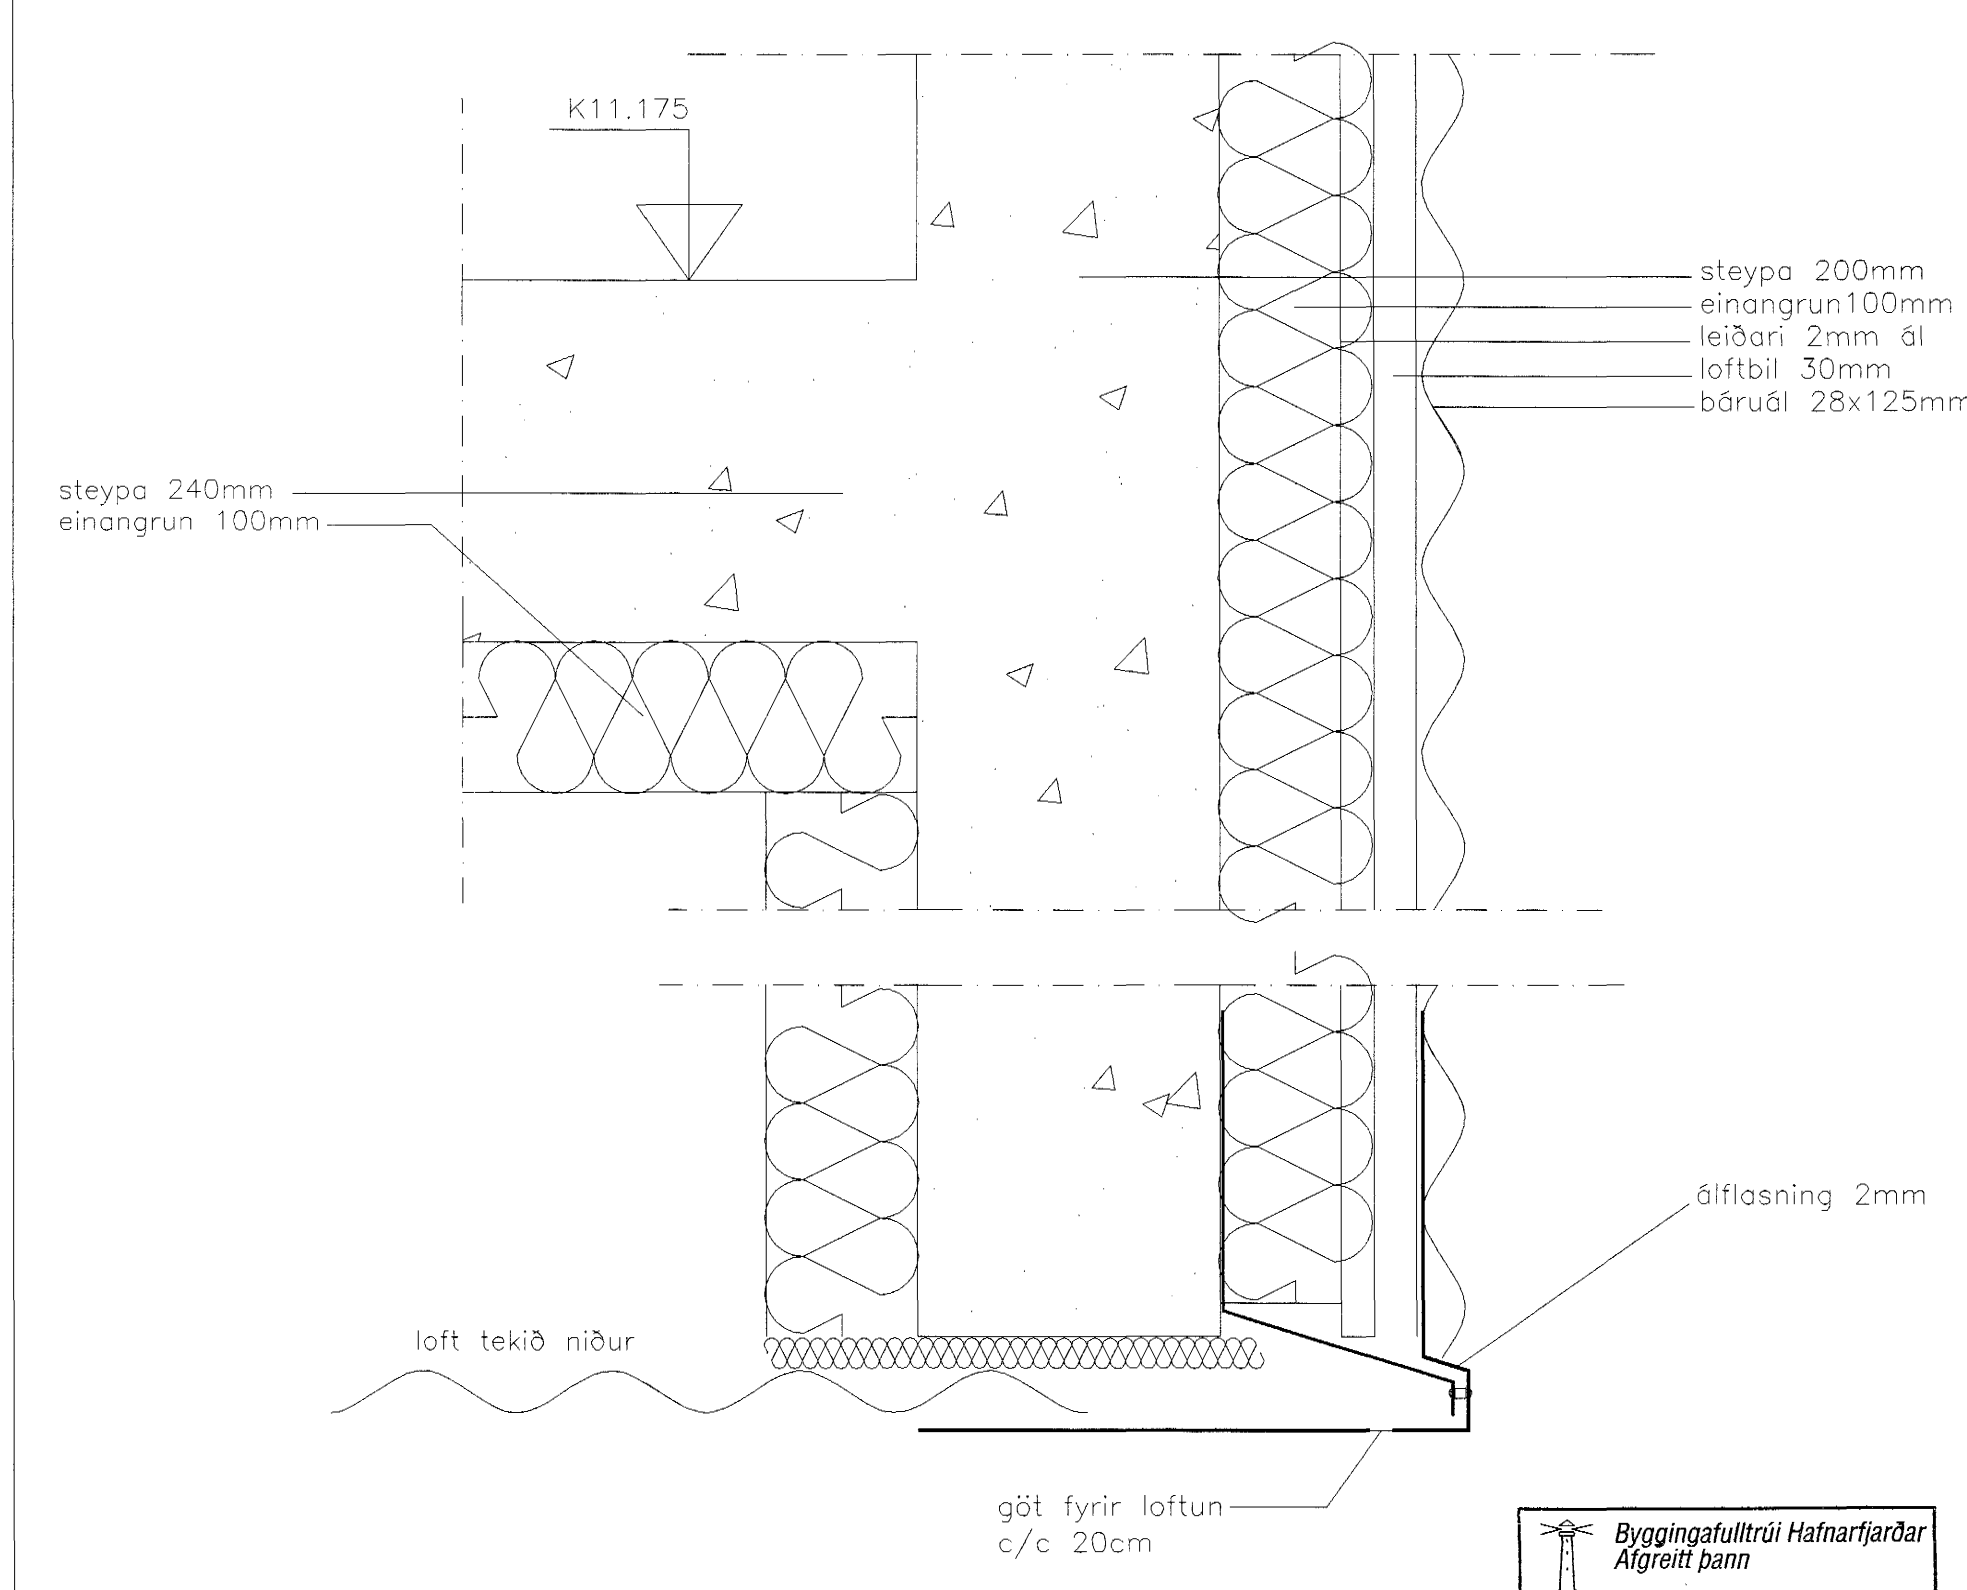

deili 12 / 22

Byggingafræðingur  
Algreitt þann  
17 AUG. 2001  
V.C.