




deili 1

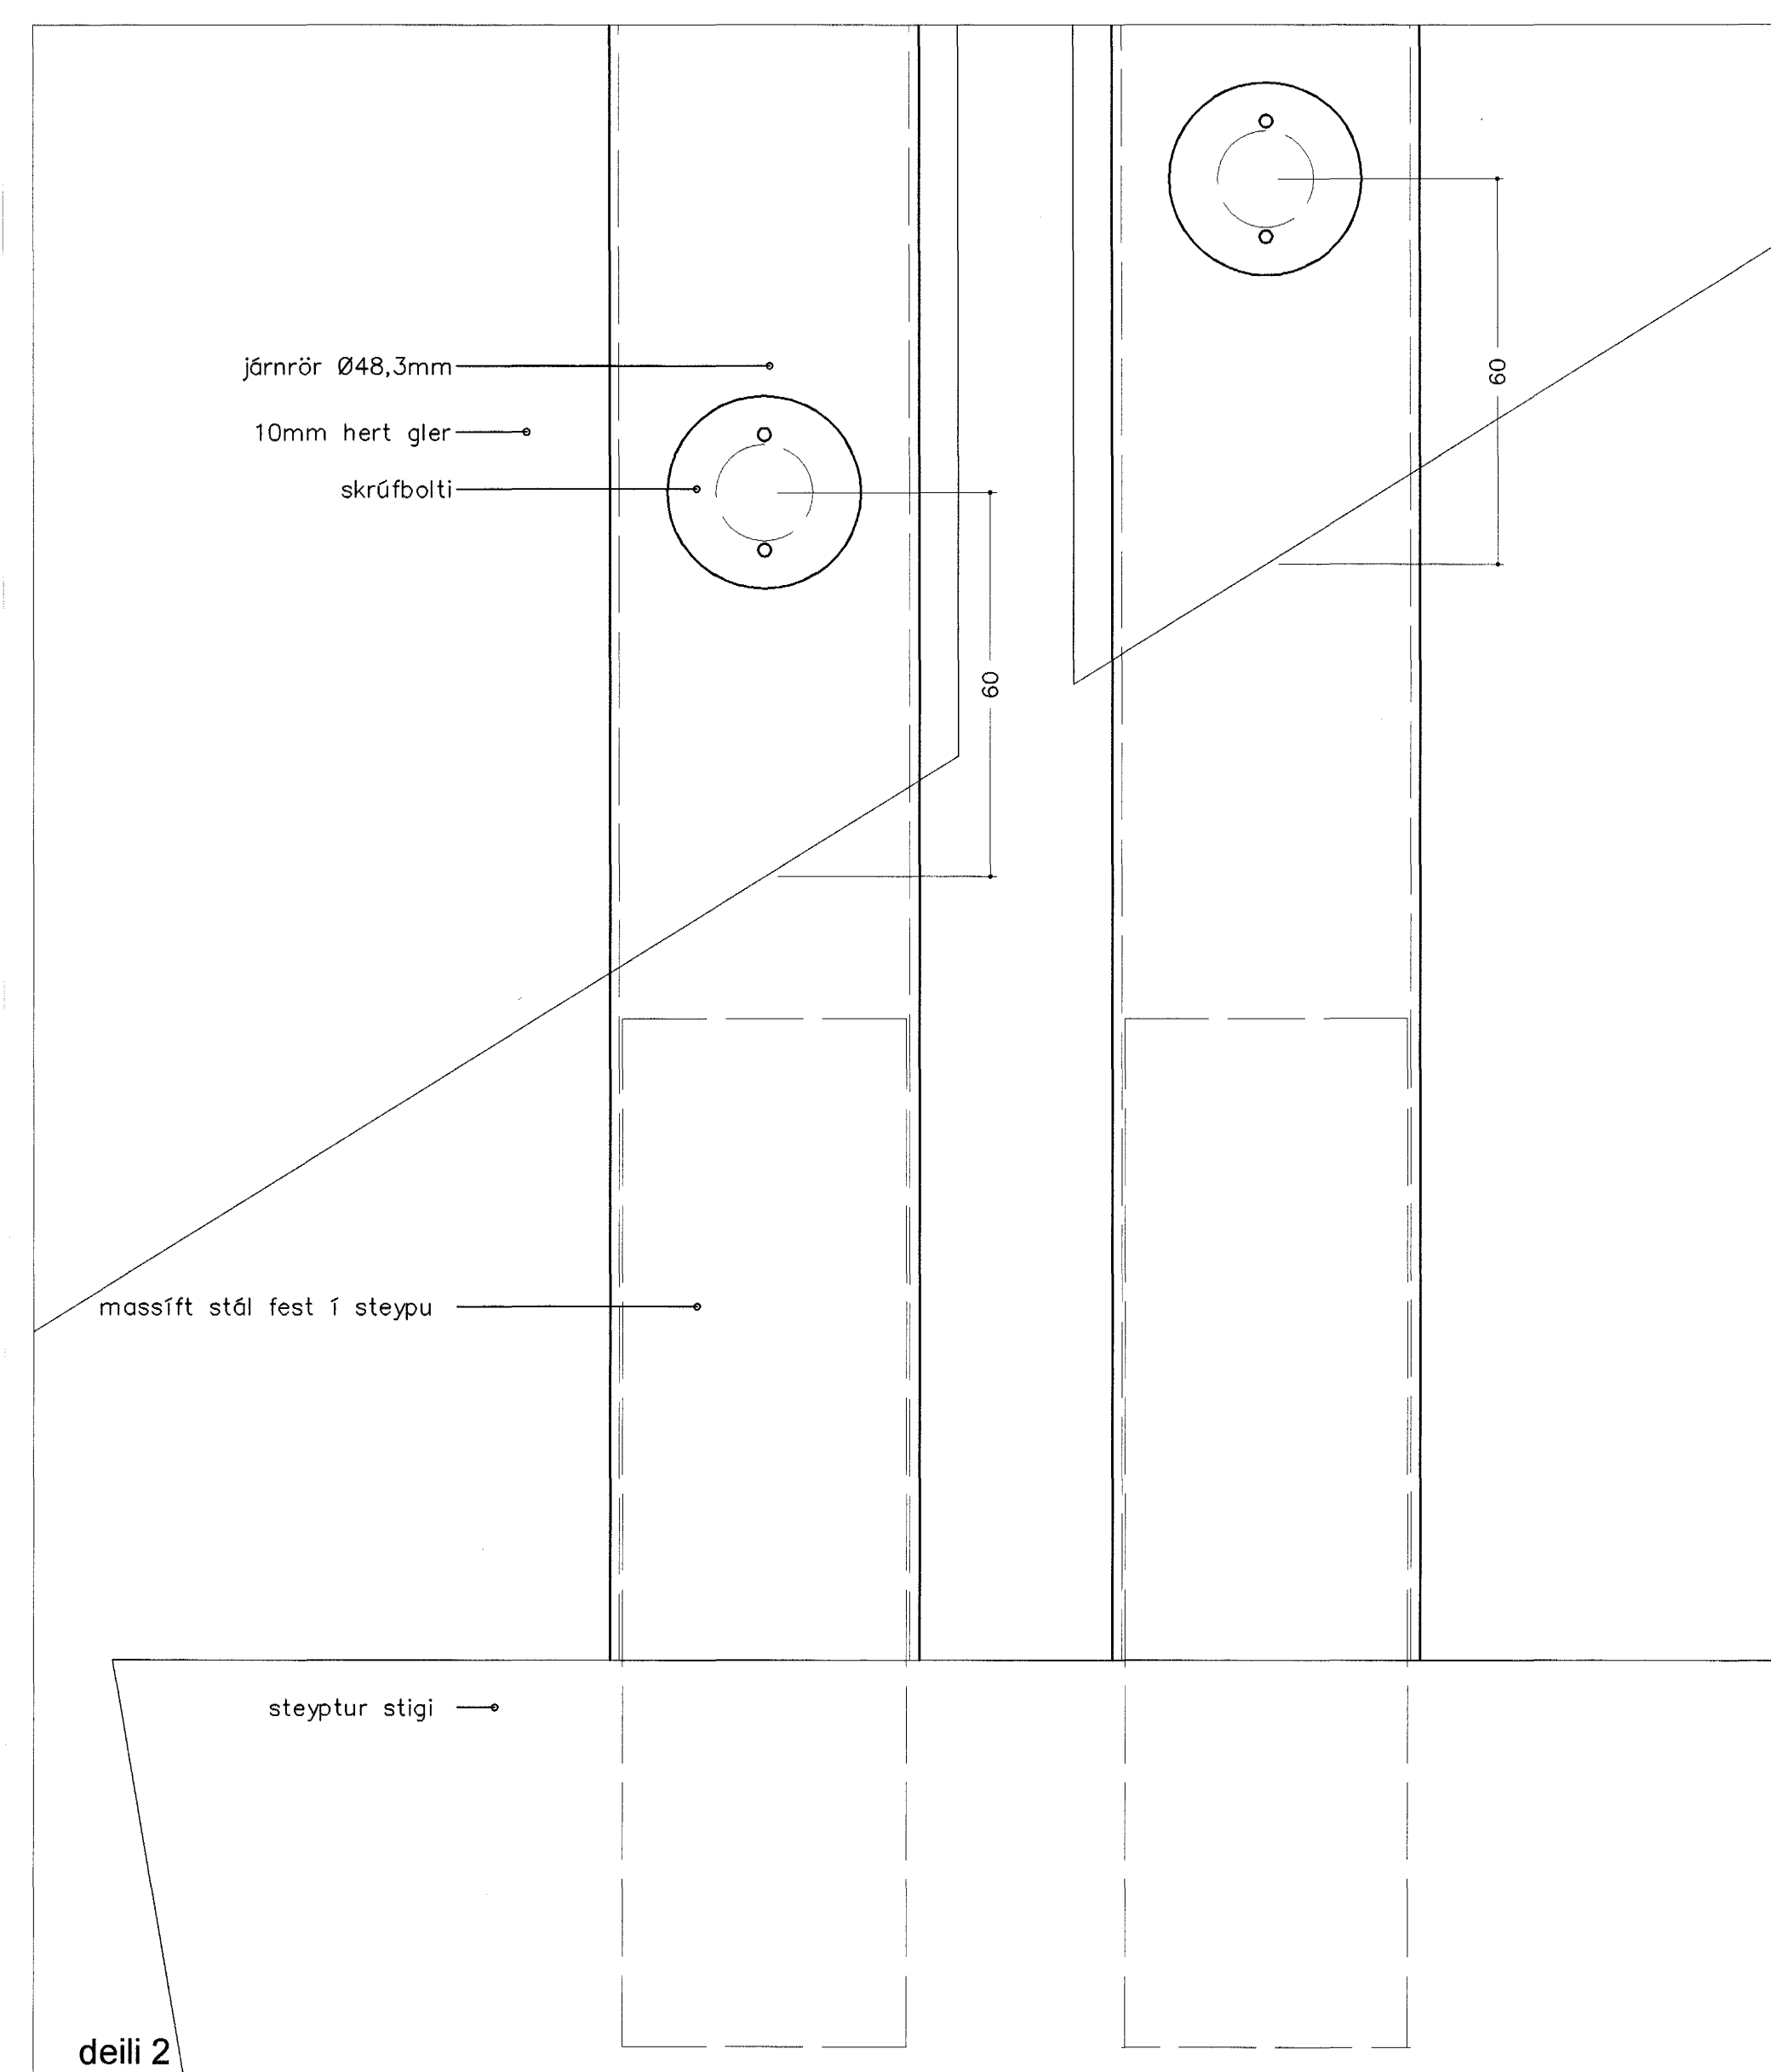


deili 2

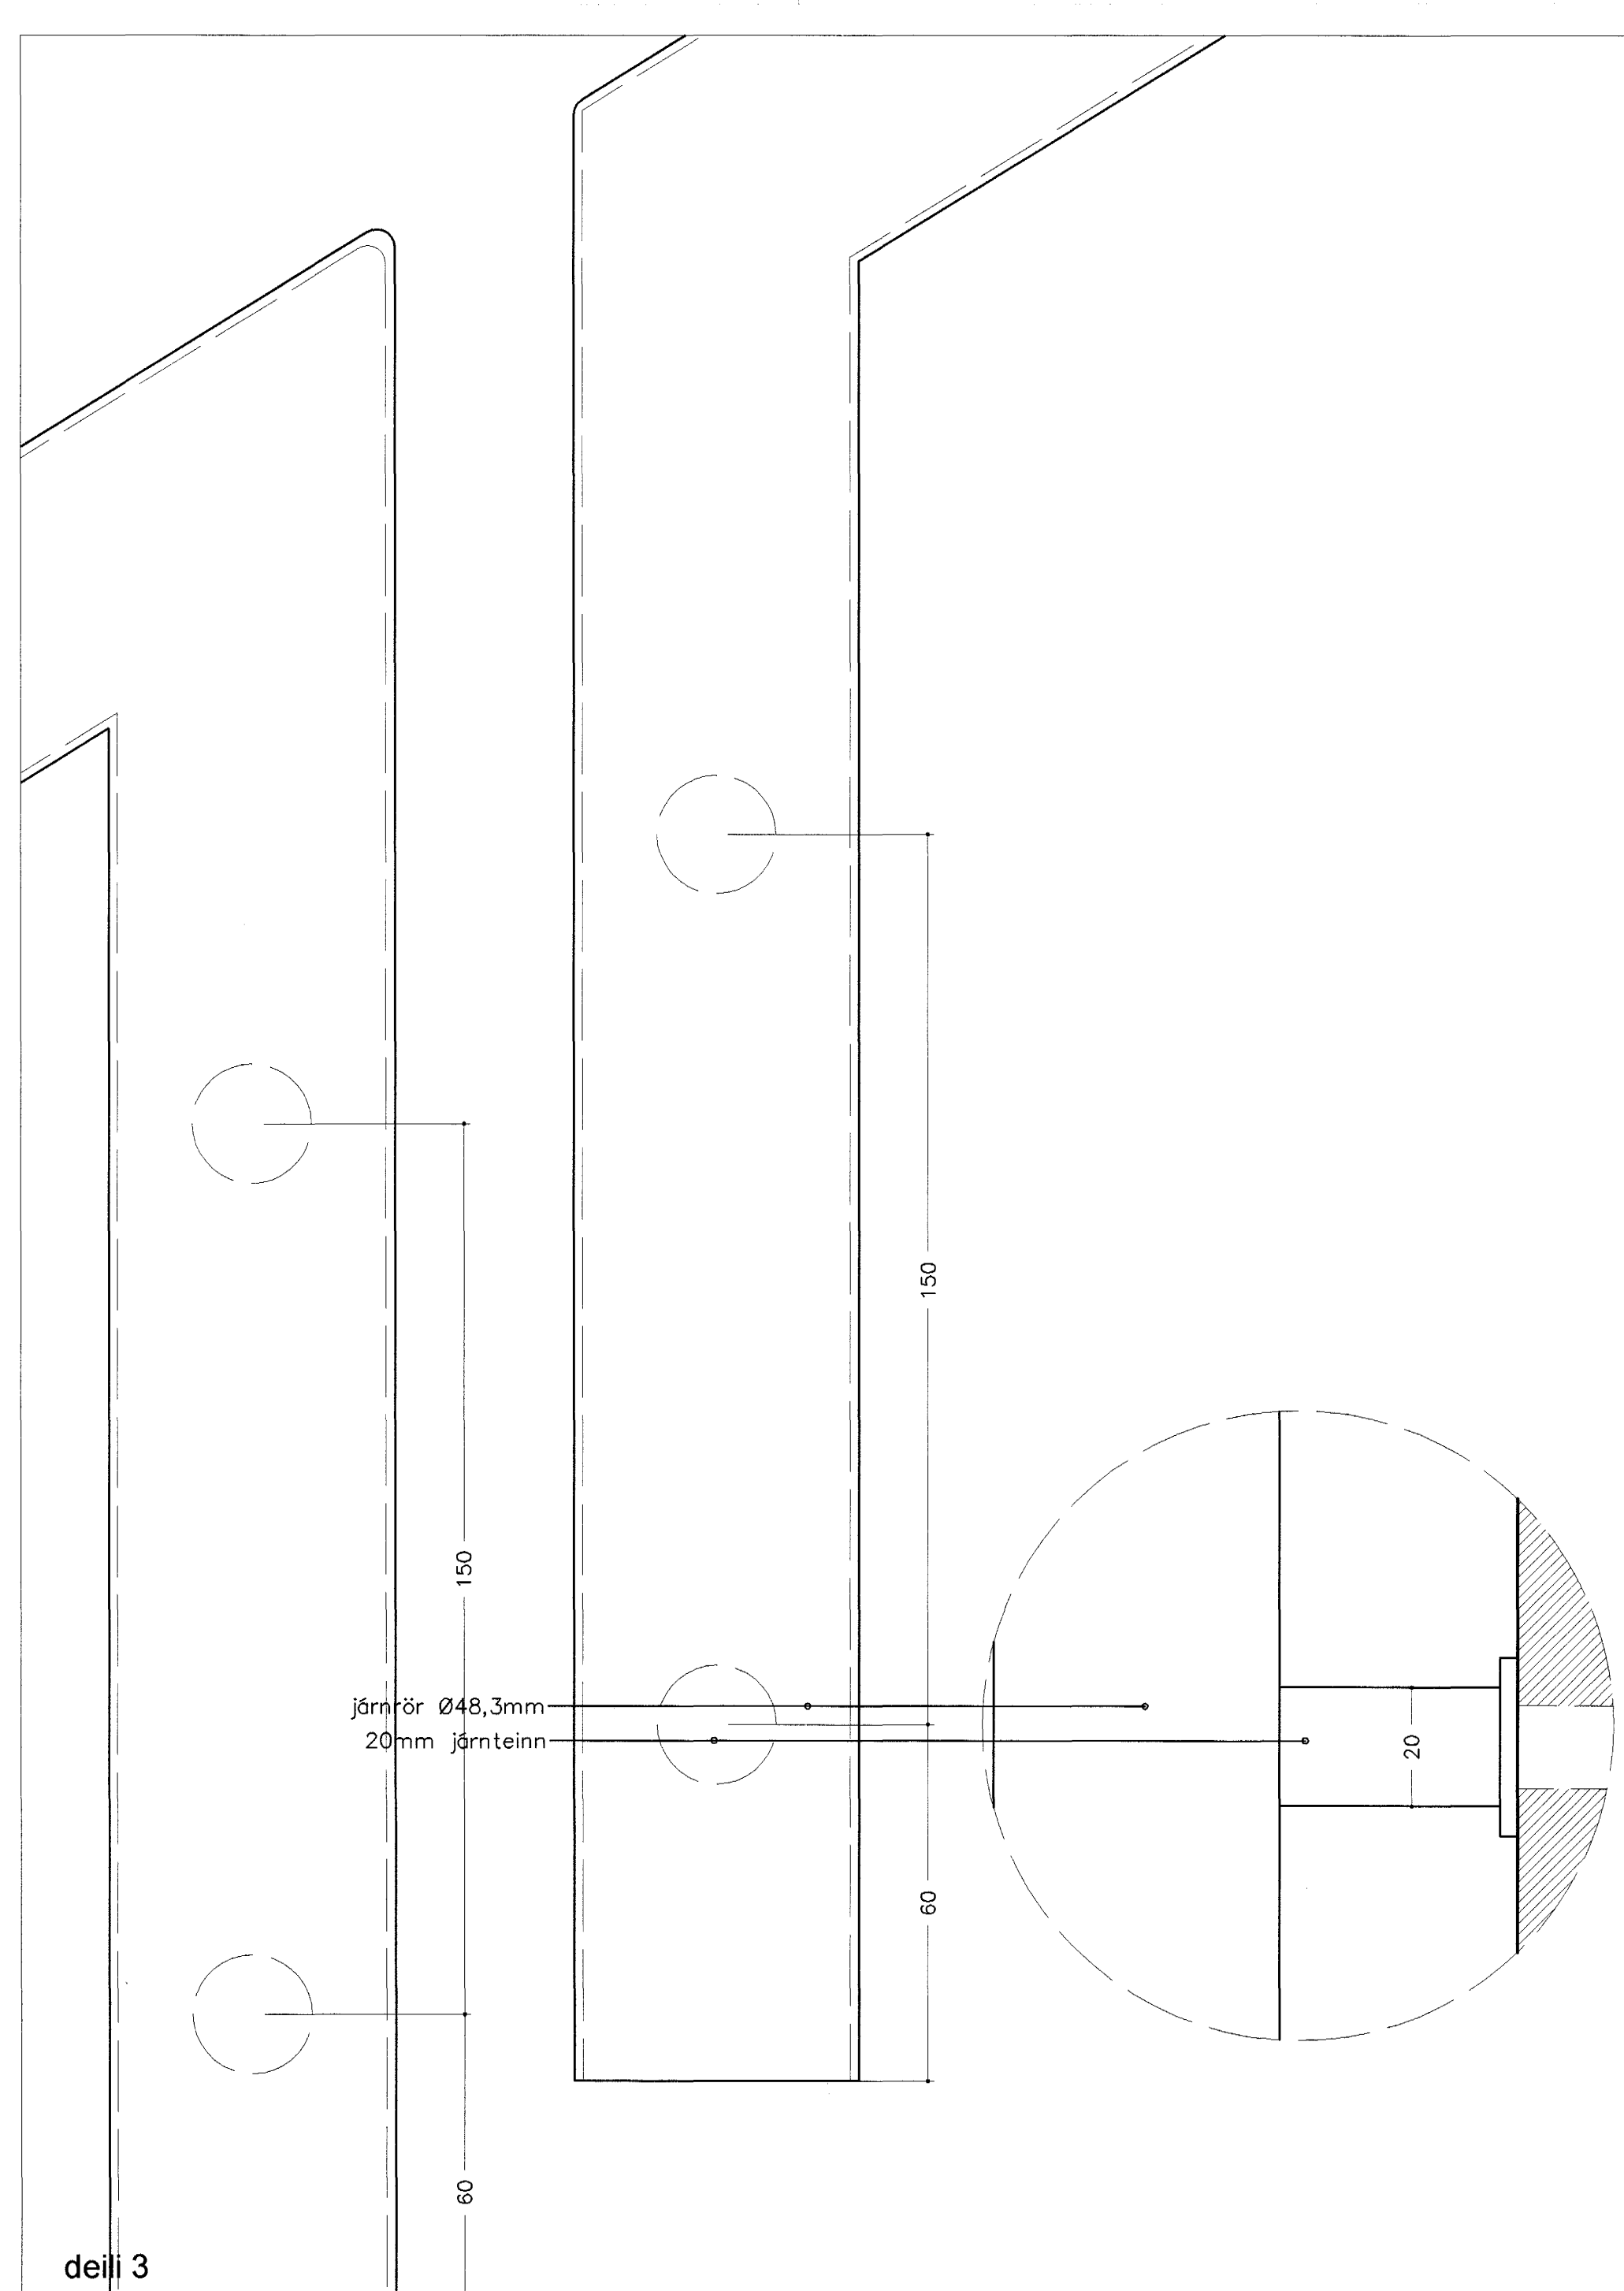

deili 3

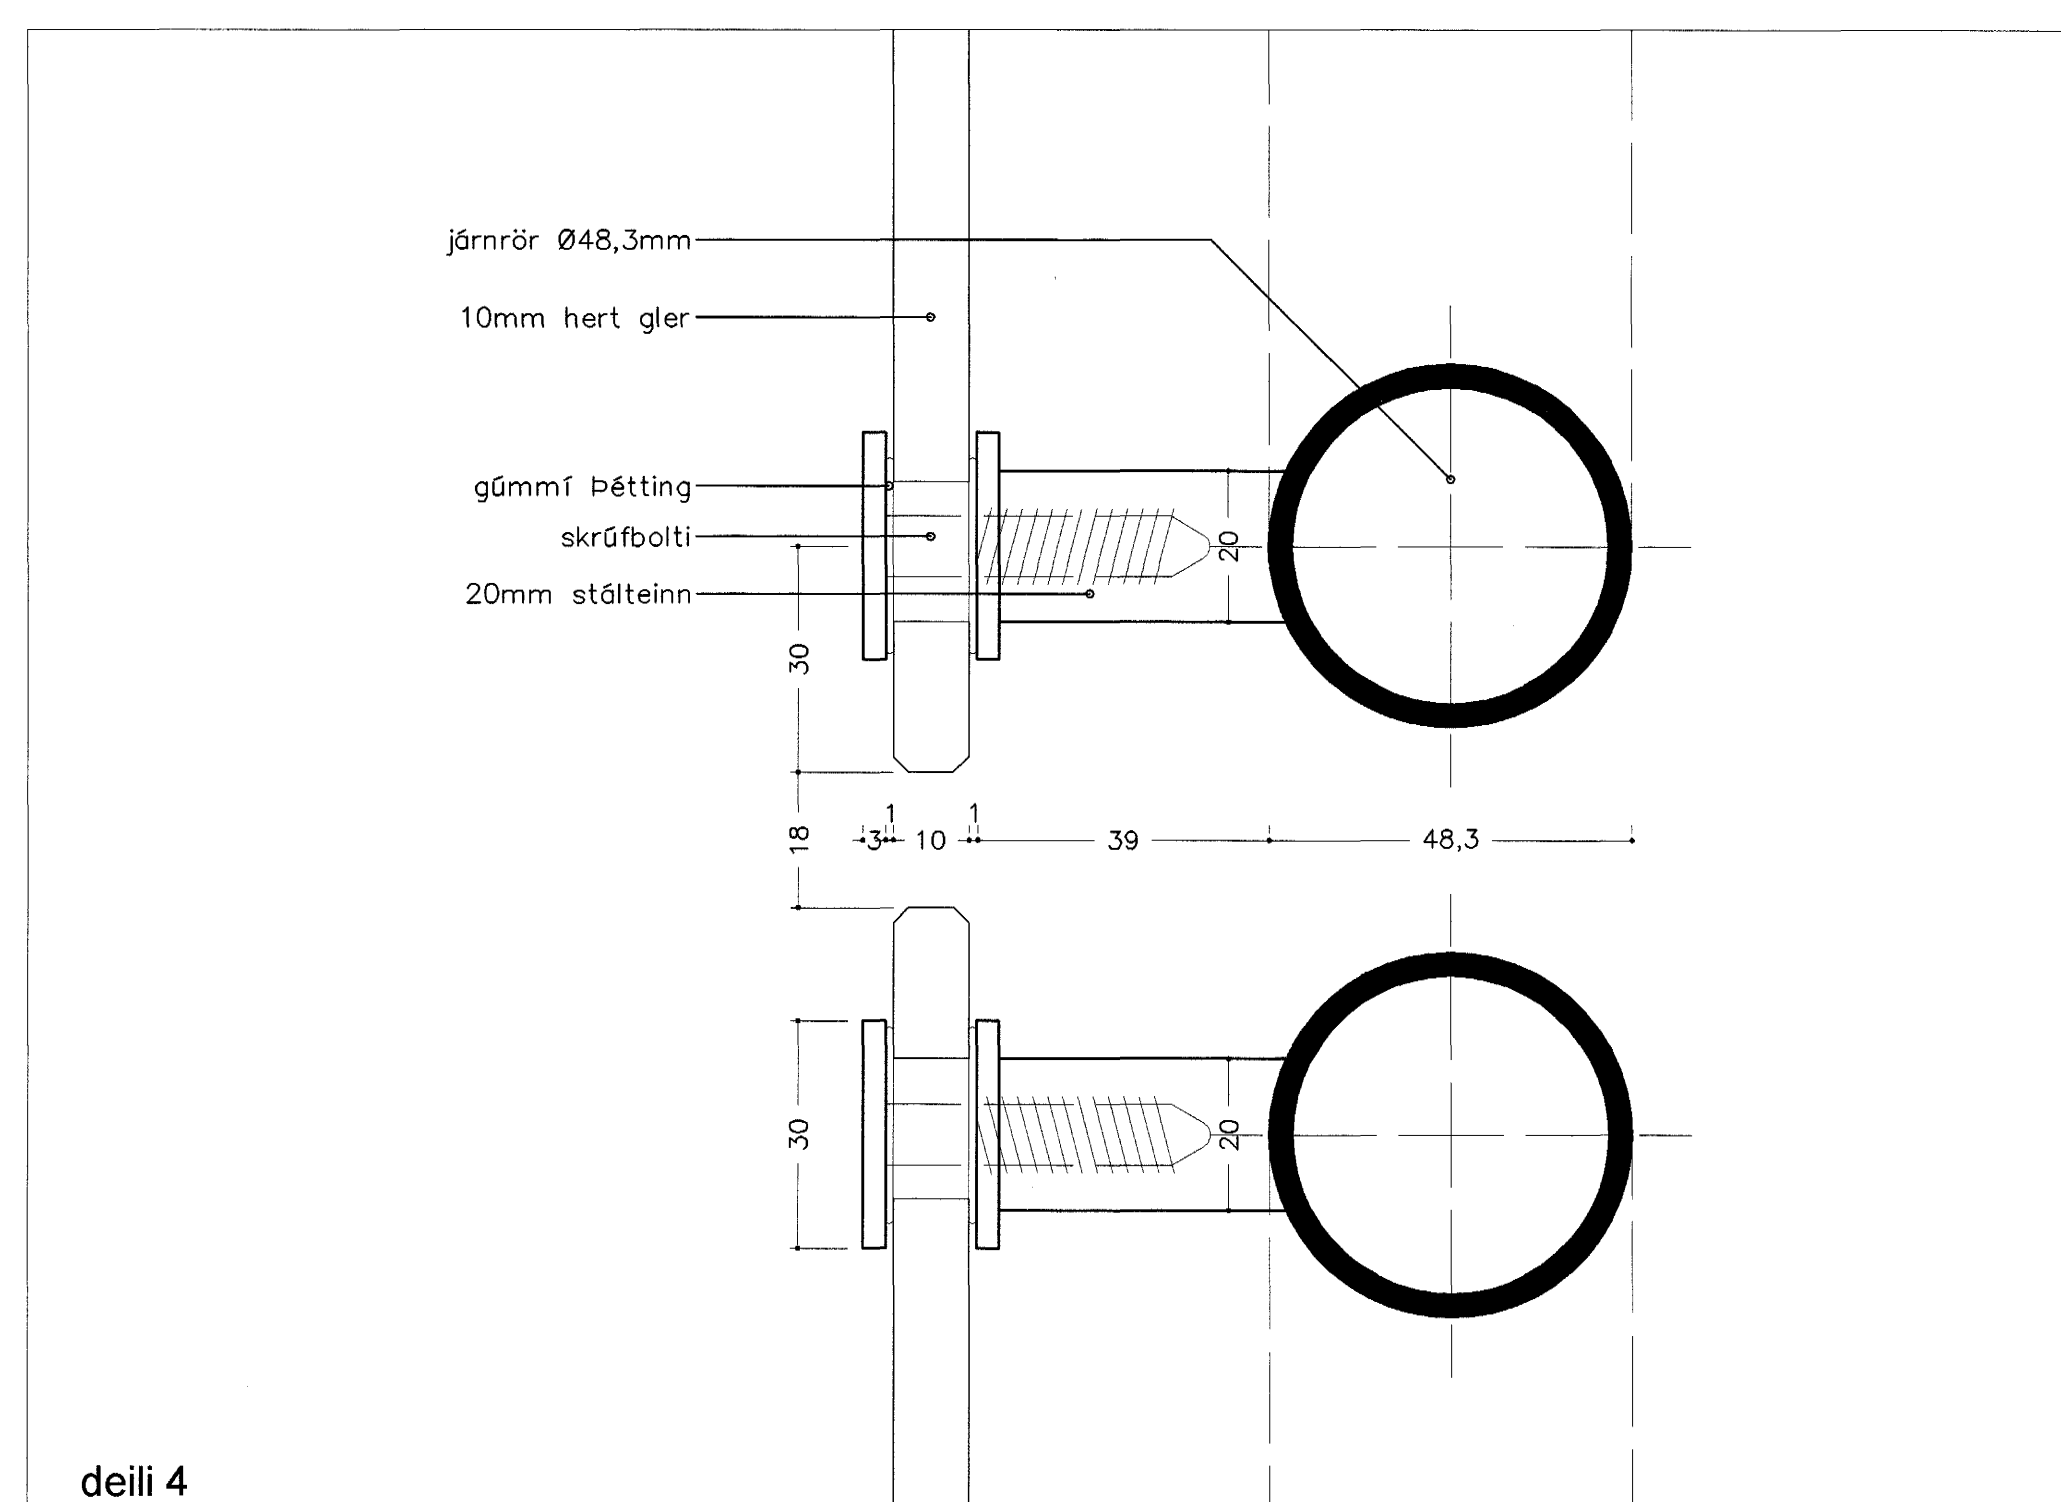


deili 4

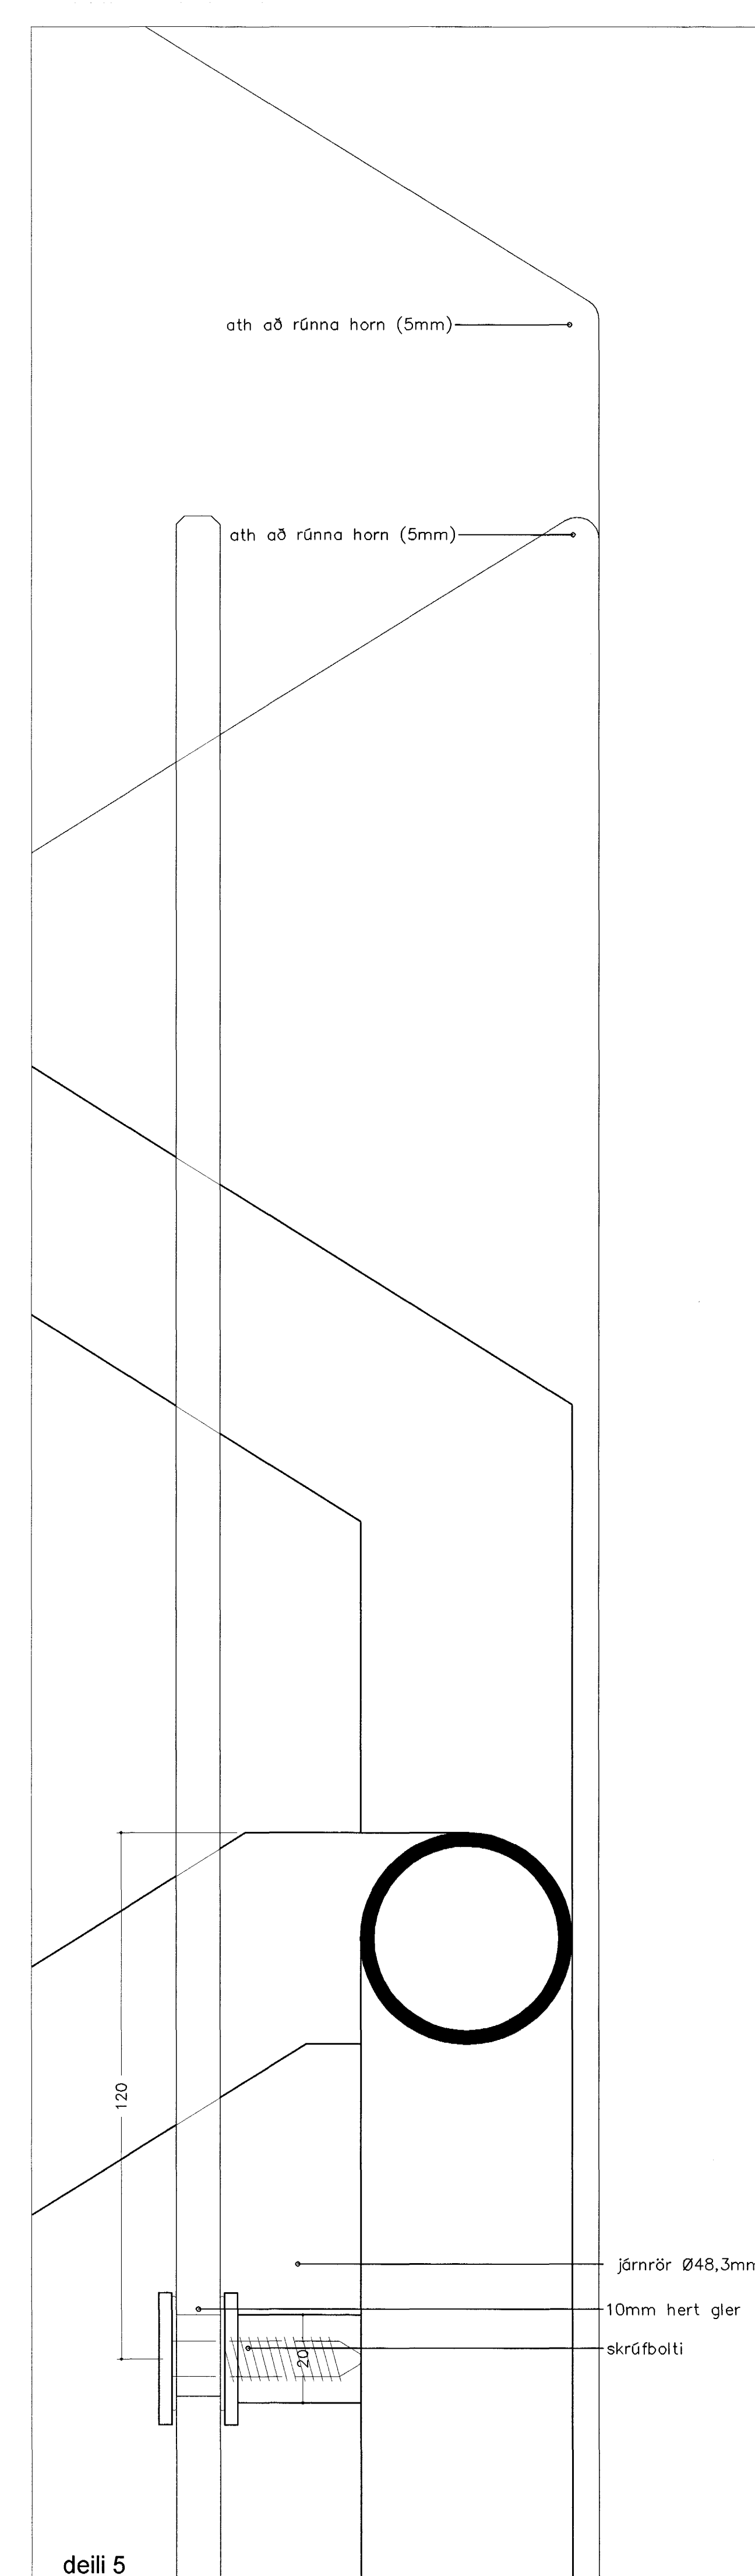

deili 5

Handrið er við stiga frá kjallara upp á 3 hæð og á svölum á 2. og 3. hæð.

Handrið smíðist úr 1 1/2" Ø48,3mm svörtu járnri sem afjónist og dufthúðist (polyhúðun), litur eins og sandblásið járn. Rör er fest ofan í steypu. (sjá deili 2) Glerið er 10 mm hertgler, slípað á alla kanta, ca. 18mm göt eru í glerplötu og festingar eru með sömu áferð og járnörin.

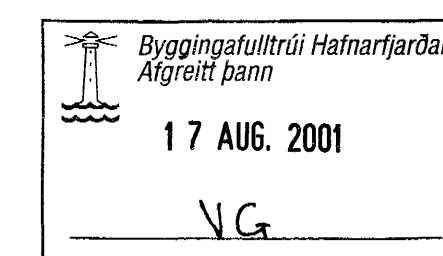

MÁL ATHUGIST Á STAÐNUM
ÁÐUR EN SMÍÐI HEFST.

Verkheli:	Fjarðargata 9, Hafnarfirði Héraðsdómur Reykjaness
Verkhili:	Handrið í stigahúsi - deili 1-5
Teiknínúmer:	25-26-C
Mælikvarði:	1:20
Teiknað:	Kjartan Ó
Yfirfarið:	
Samþykkt:	
Verknúmer:	9806
Dagsetning:	Jan 2001
Teiknialóð:	

ARKÞING BOLHOLT 8 - 105 REYKJAVÍK
SÍMI: 551 0870 - FAX: 551 0875
arkthing@arkthing.is - www.arkthing.is

GUÐMUNDUR KR. GUÐMUNDSSON, ARKITEKT
ÓLAFUR SIGURÐSSON, ARKITEKT
SIGURÐUR HALLGRÍMSSON, ARKITEKT
HJÓRTUR PÁLSSON, BYGG FR.