



GRUNNMYND 1:50

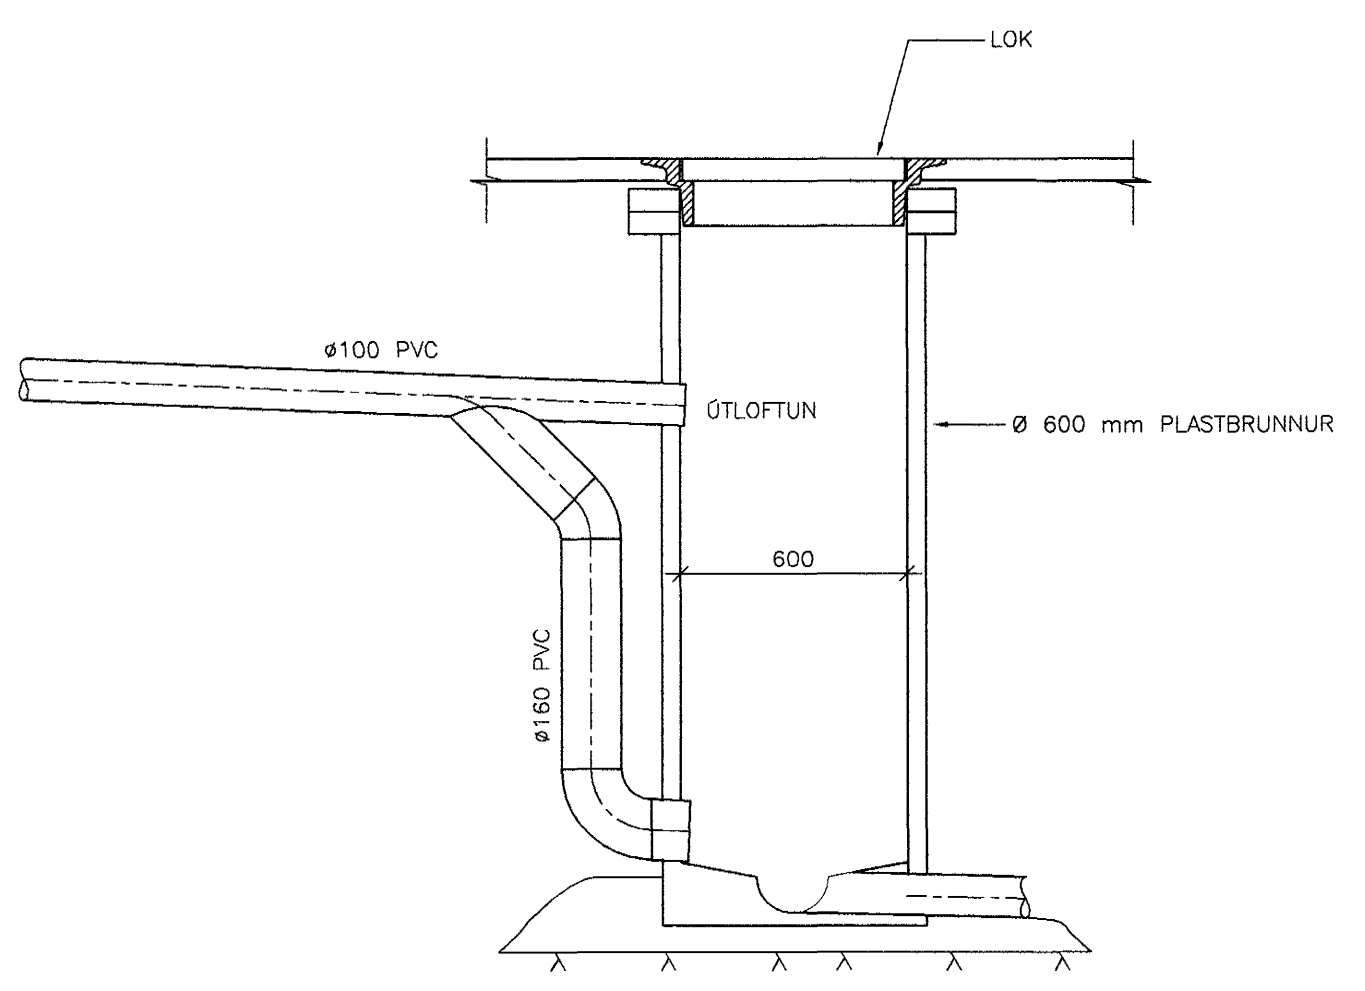

FALLBRUNNUR 1:20

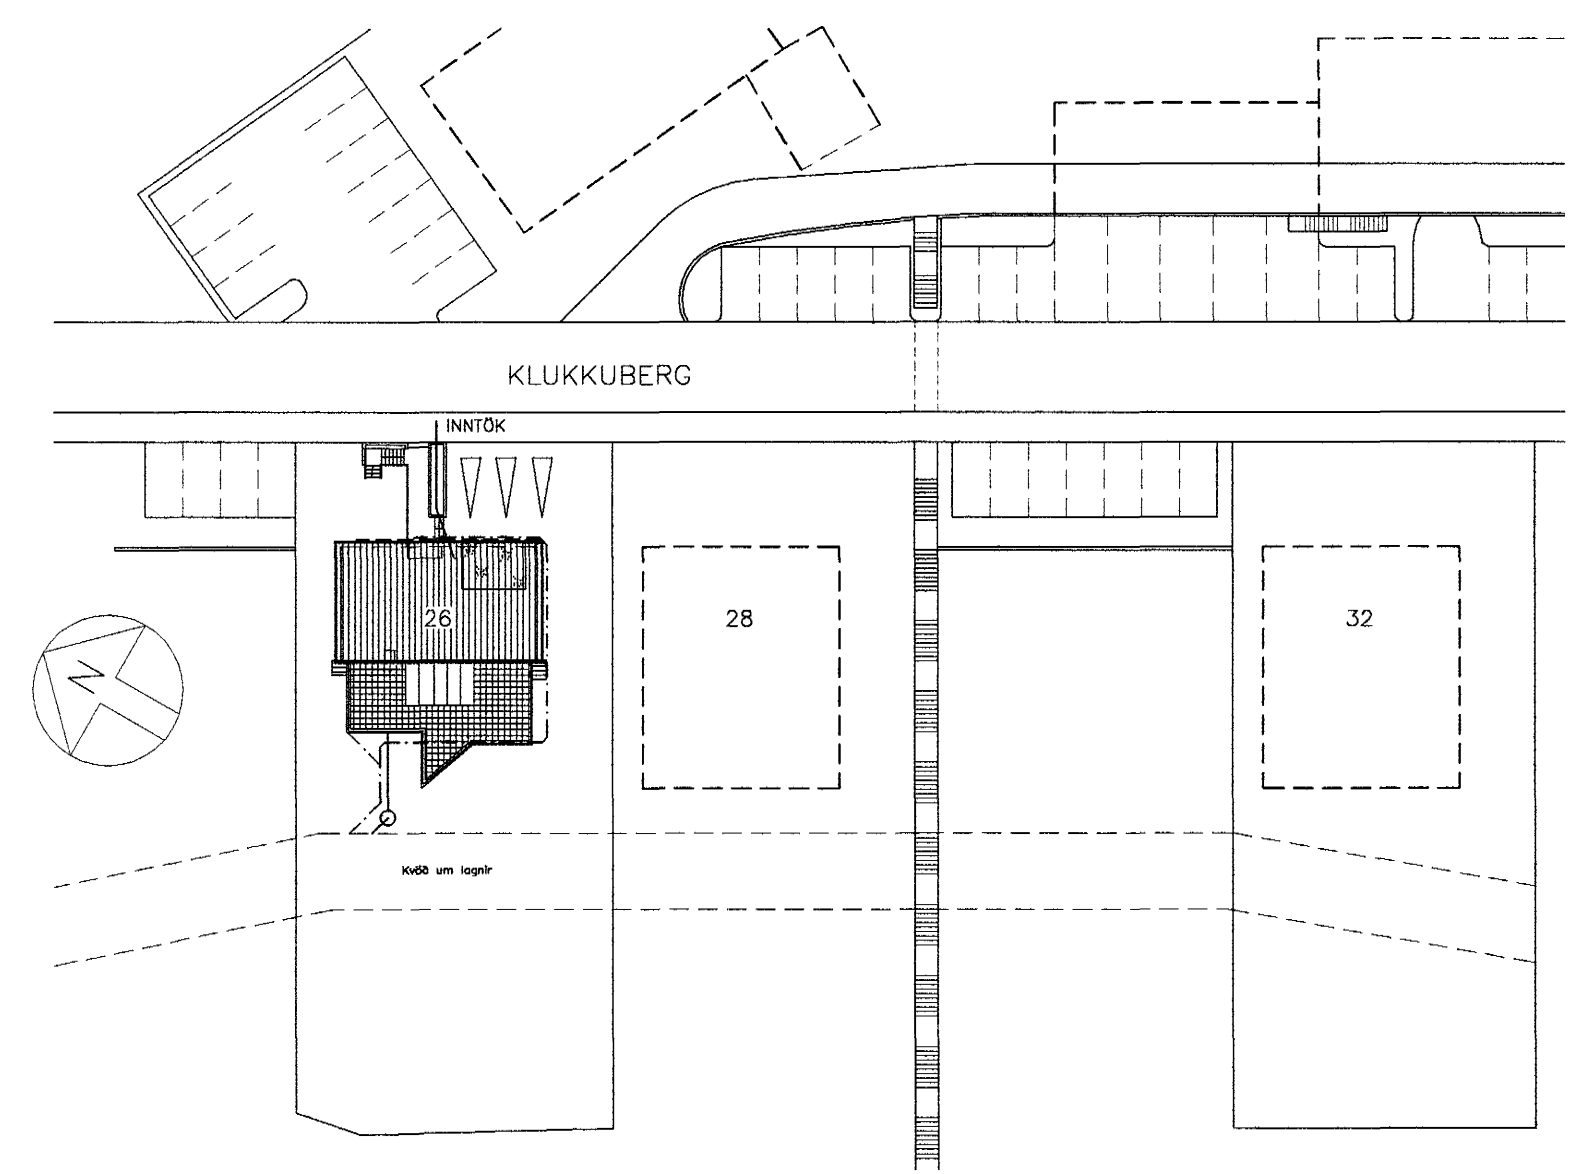

AFSTÖÐUMYND 1:500

Byggingaútlitirí Hafnarfjörðum  
 13 SEPT. 2002  
 VG

A 12.09.'02 FALLBRUNNI BREYTT Í PLASTBRUNN		HANNAD	SAMB.
ÓTG.	DAGS.	BREYTING.	
<b>KLUKKUBERG 26</b> HAFNARFIRDI		FRÆNNISLIS- OG REGNVATNSLAGNIR GRUNNMYND	
<b>VSB VERKFRÆDISTOFA</b>		Áritun lögg. hönnuðs: <i>[Signature]</i> Björn Ólafsson 8750550-4889	
BEJARHRAUNI 20 • 220 HAFNARFJÖRÐUR Heimasíða: www.vsb.is • Netfang: vsb@vsb.is Sími 585-8600 Fax 585-8610 vkt. 710796-2899		Hannað: BS	Telknað: BS
FRV		Mál: 1:50	Yfirfarir: SAS
		Dags: 10.07.02	Nr: 02763-P01A