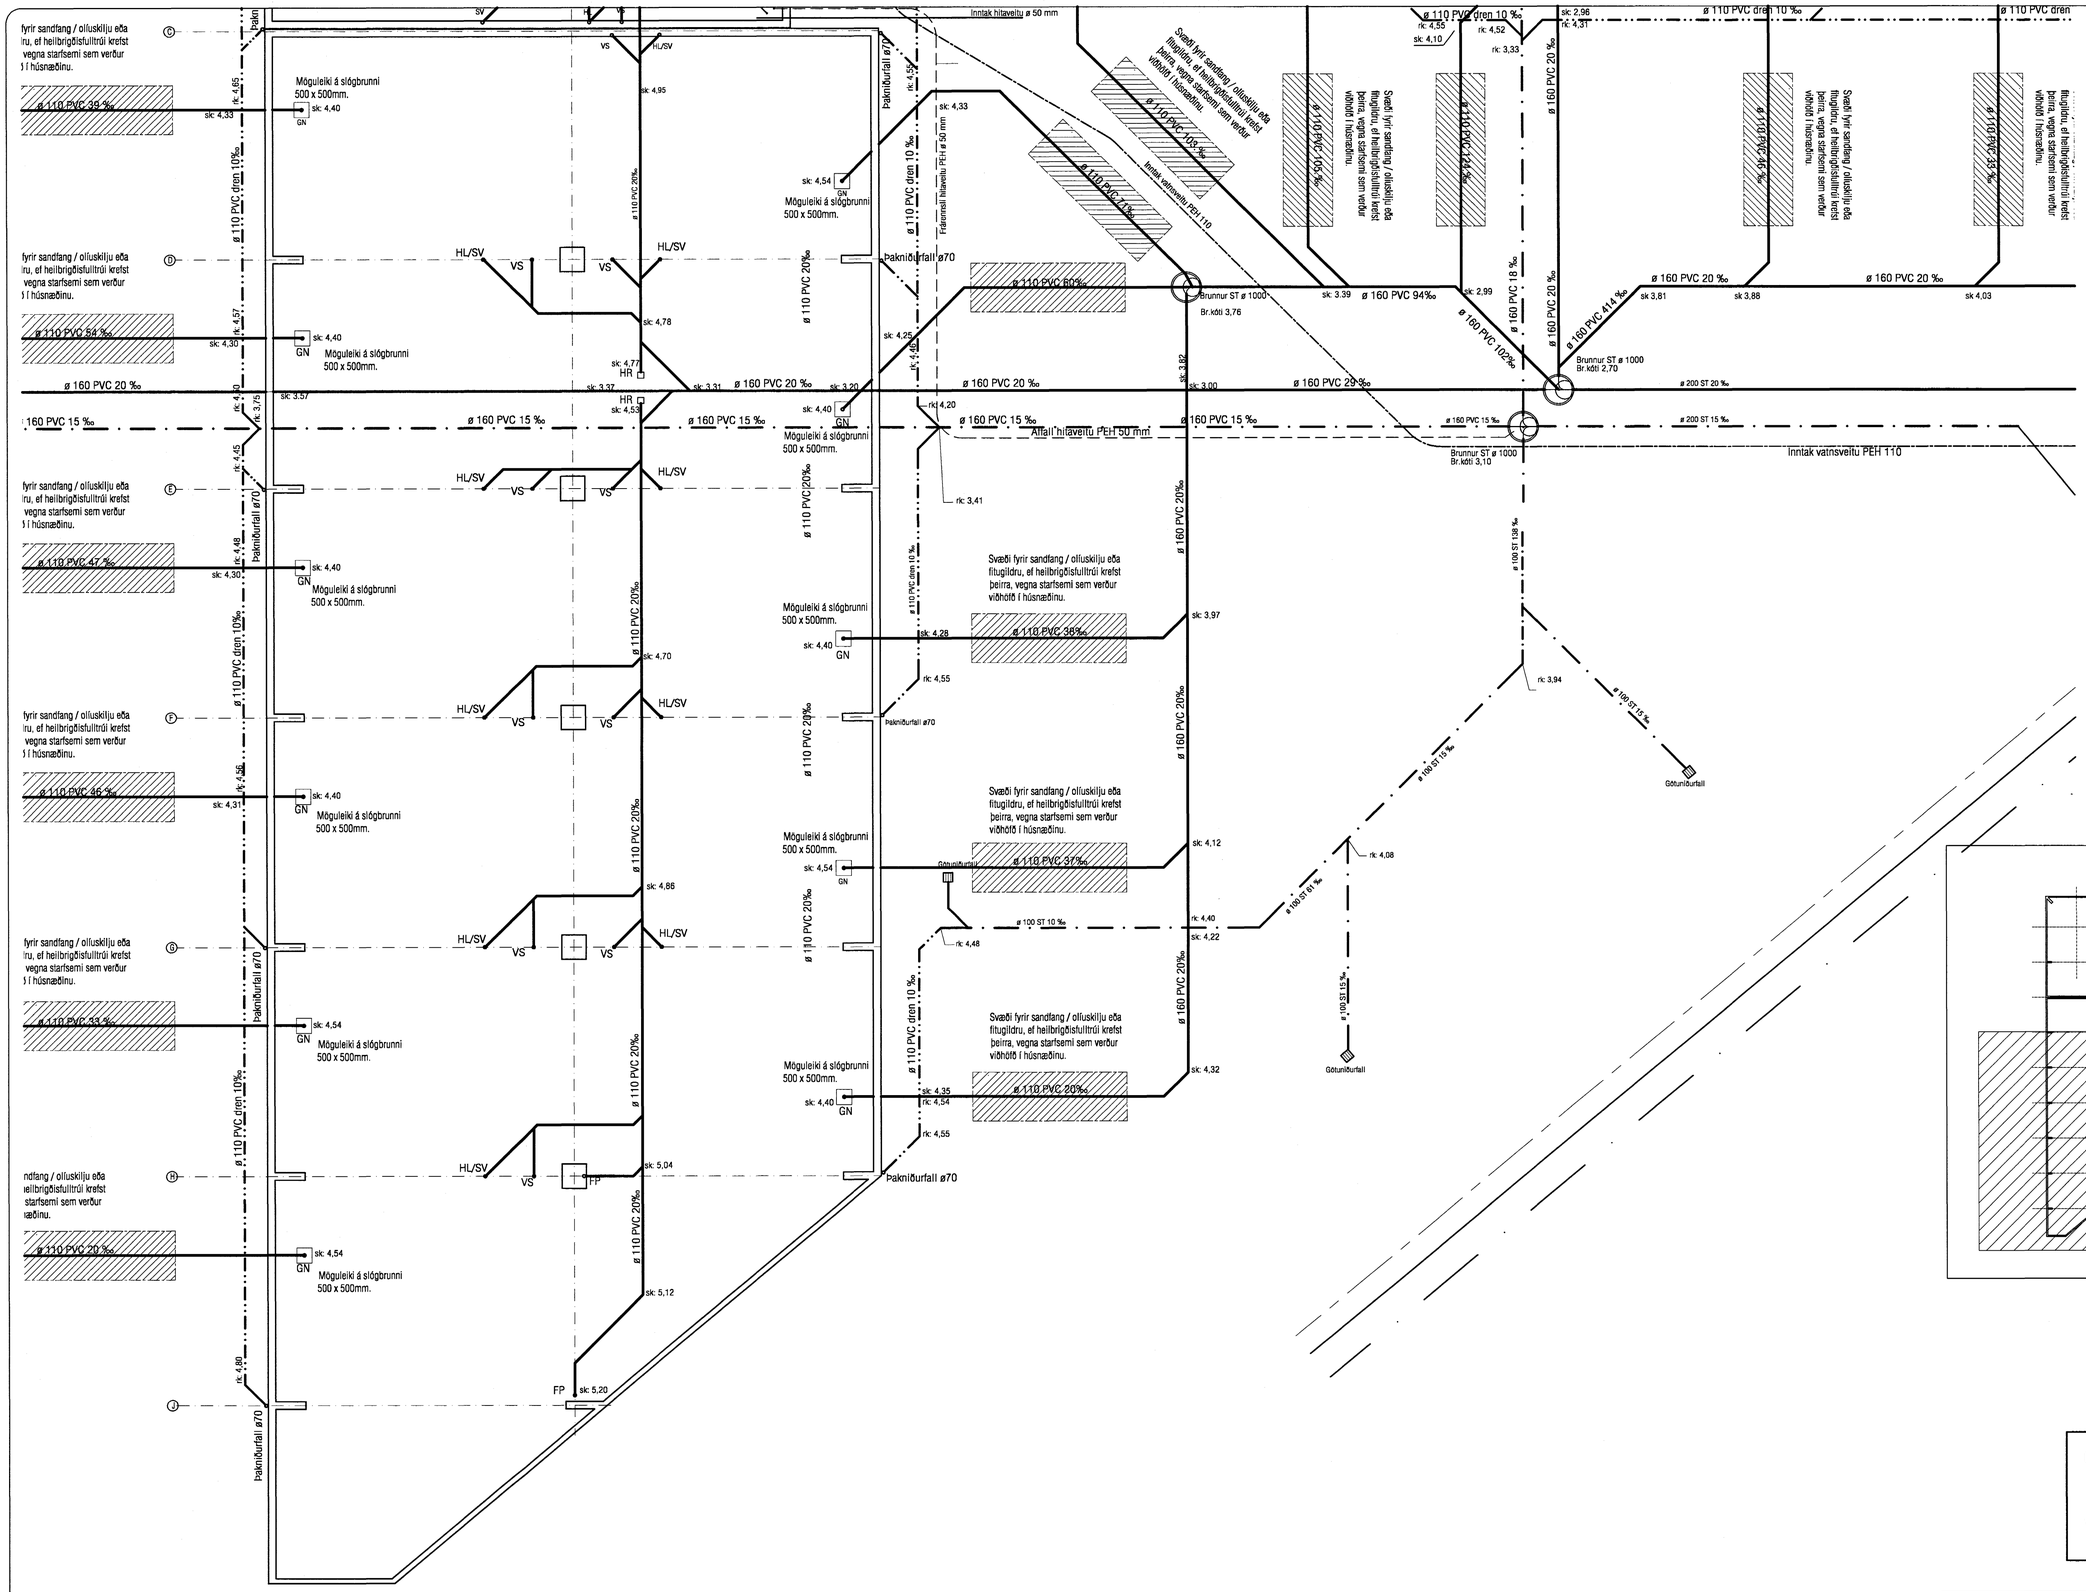

Byggingafulltrúi Hafnarfjarðar
Afg. tekt þann
13 SEPT. 2002

ÓRÁÐSTAFAÐ IÐNAÐAR OG ATVINNUHÚSNÆÐI.
NAUÐSYNLEGUM MENGUNARVÖRNUM Á
FRÁVEITU VERÐUR KOMIÐ FYRIR Í SAMRÁÐI
VIÐ HEILBRIGÐISEFTIRLIT.

HEILBRIGÐISEFTIRLIT
HAFNARFJARÐAR-
OG KÓPAVOGSSVÆÐIS
Garðatorgi 7 - 210 Garðabæ
13/9 2002

VEKTOR
- hönnun og ráðgjöf -
Nýbýlavegi 6 , 200 Kópavogi.

Sigurður Hafsteinsson
byggingatæknifræðingur
kt. 030859-7749
sími: 554-6650 fax: 554-6699

Lega inntakskl. og tenging í götu

Teikn. nr.	Breyting á teikningu	Dags.
1.		5.09.2002

Samþykkt

LÓNSBRAUT 6, HAFNARFIRÐI

GRUNNLAGNIR

Hannað	Teiknað
VB	VB/FSK

Dagsetning	Verk nr.	Mælikvarði	Teikn. nr.
13.05.´02	B-01-05-18	1:100	L-05