
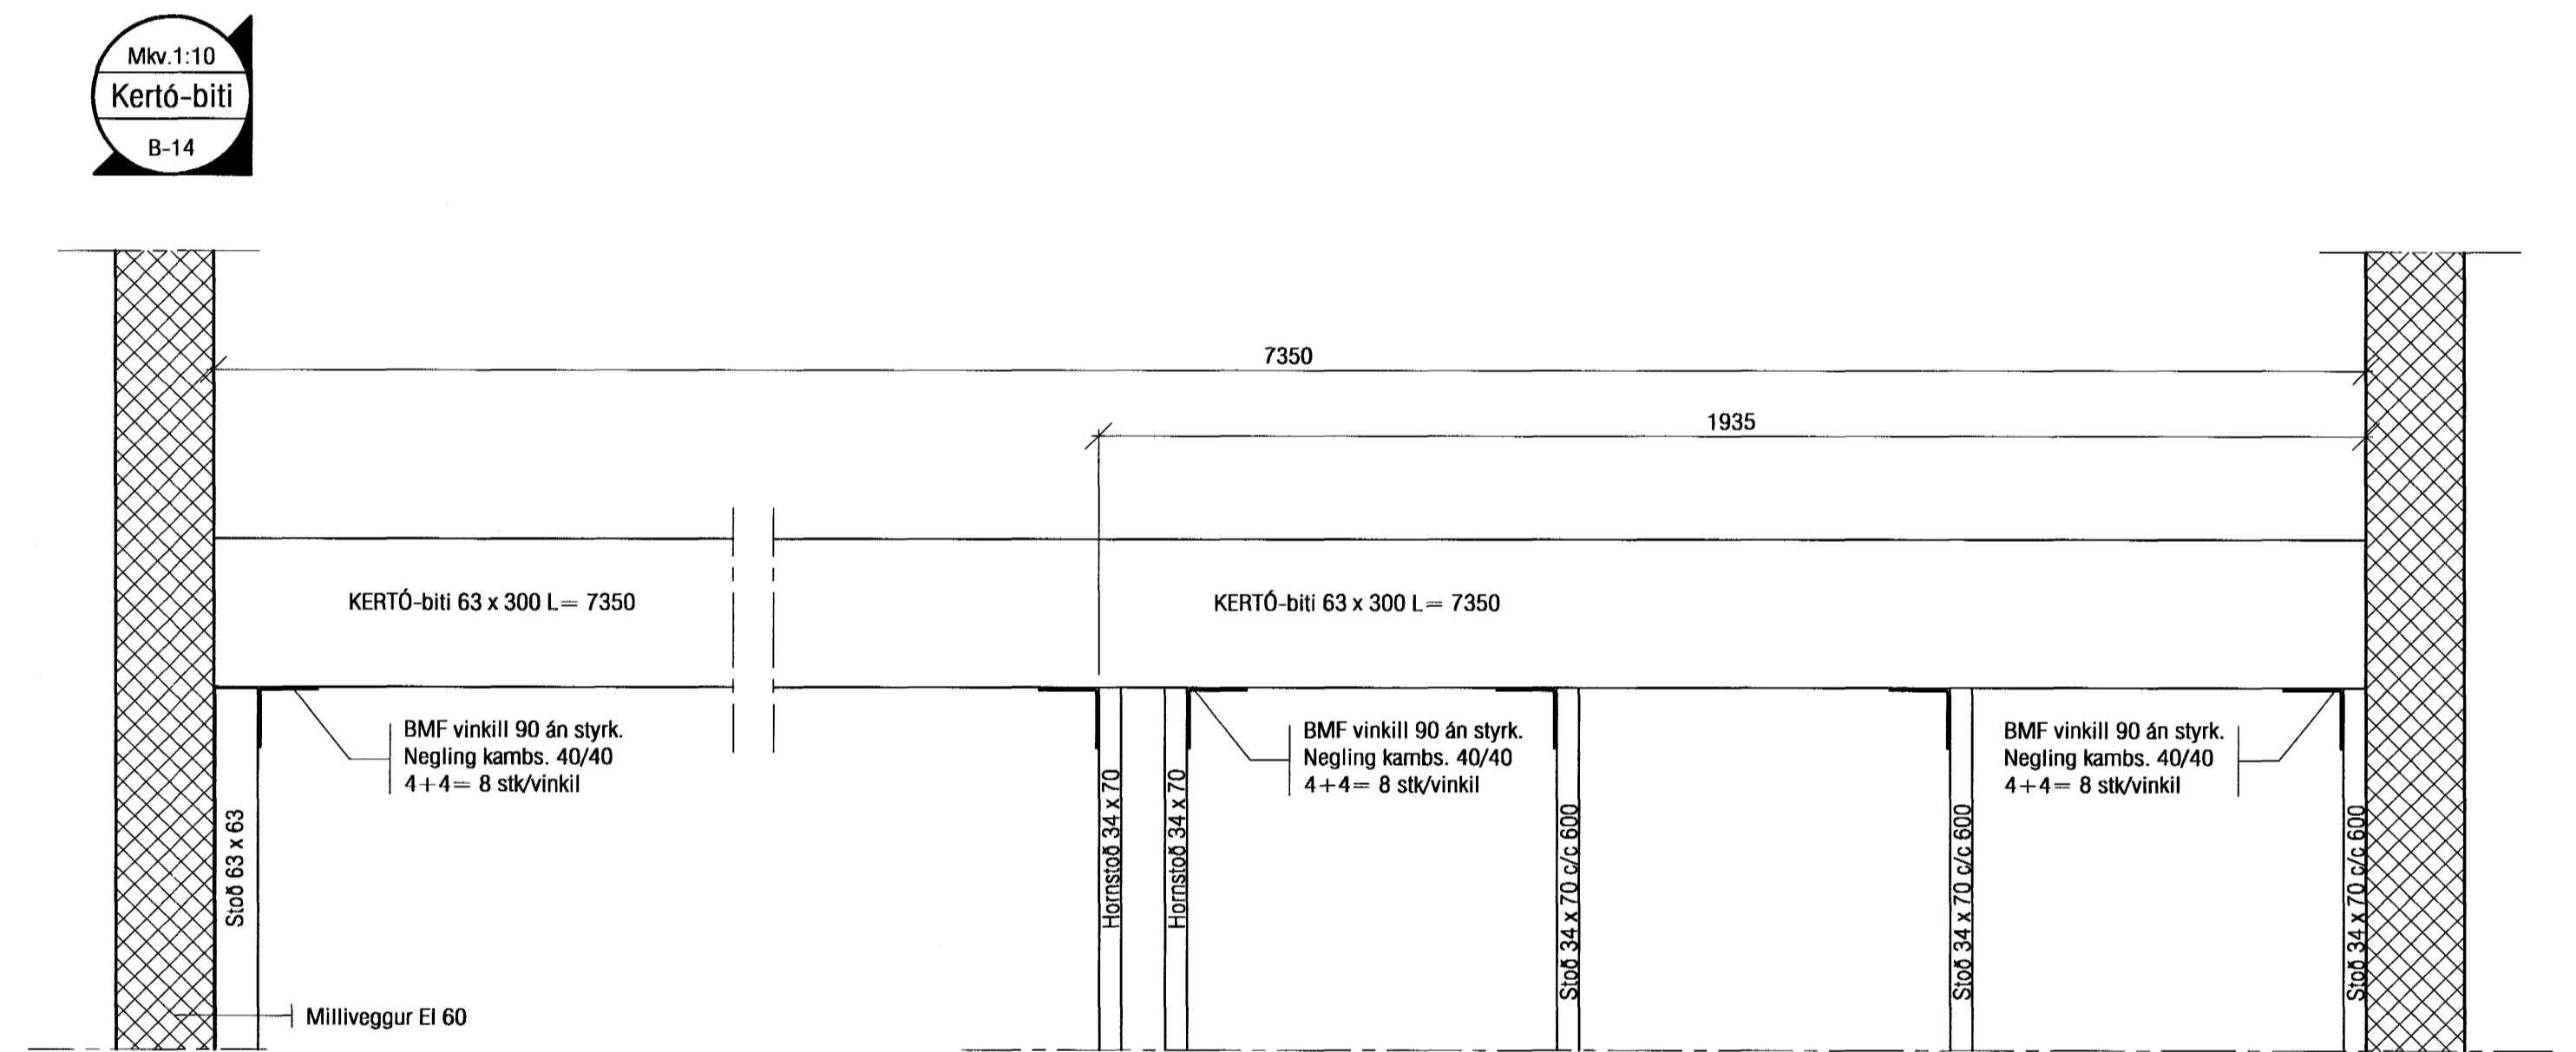


SKÝRINGAR
 ALLT TIMBUR ER K18 og L40, NEMA ANNAD KOMI FRAM.
 ÞAR SEM TIMBUR OG STEYPA KOMA SAMAN SKAL SETJA TJÖRUPAPPA Á MIILLI.
 Gólflið er reiknað fyrir álag upp á 1,5 KN/m².

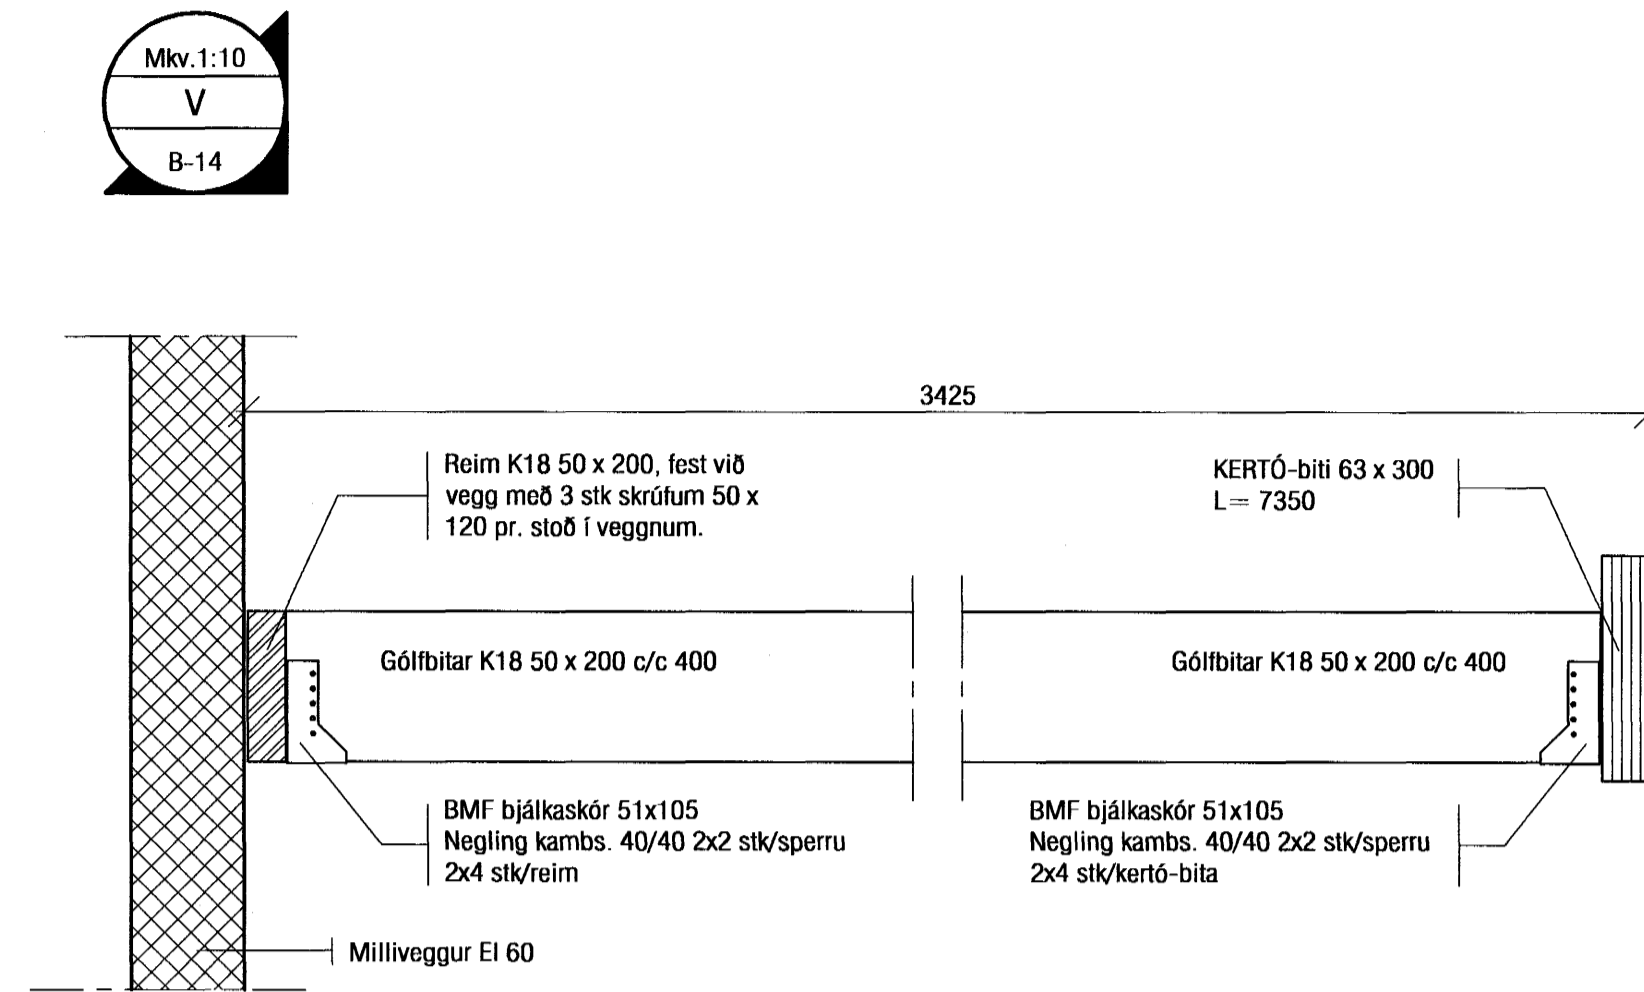

Byggingarritun og Hönnun
 23 AUG. 2002
 VG

VEKTOR - hönnun og ráðgjöf - Nýbýlavegi 6, 200 Kópavogi.		Sigurður Halsteinnsson byggingstækniráðgjafi KÍ 030859-7748 sími: 554-6650 fax: 554-6669.	LÓNSBRAUT 6, HAFNARFIRÐI
Tökn. nr. _____ Samþykkt _____	Dags. _____ Br. _____	Málkvarði VB 7.08.02	Tökn. nr. _____ Málkvarði VB 1:50 / 10 B-14