



Plata yfir kjallara, Grunnmynd, 1:50

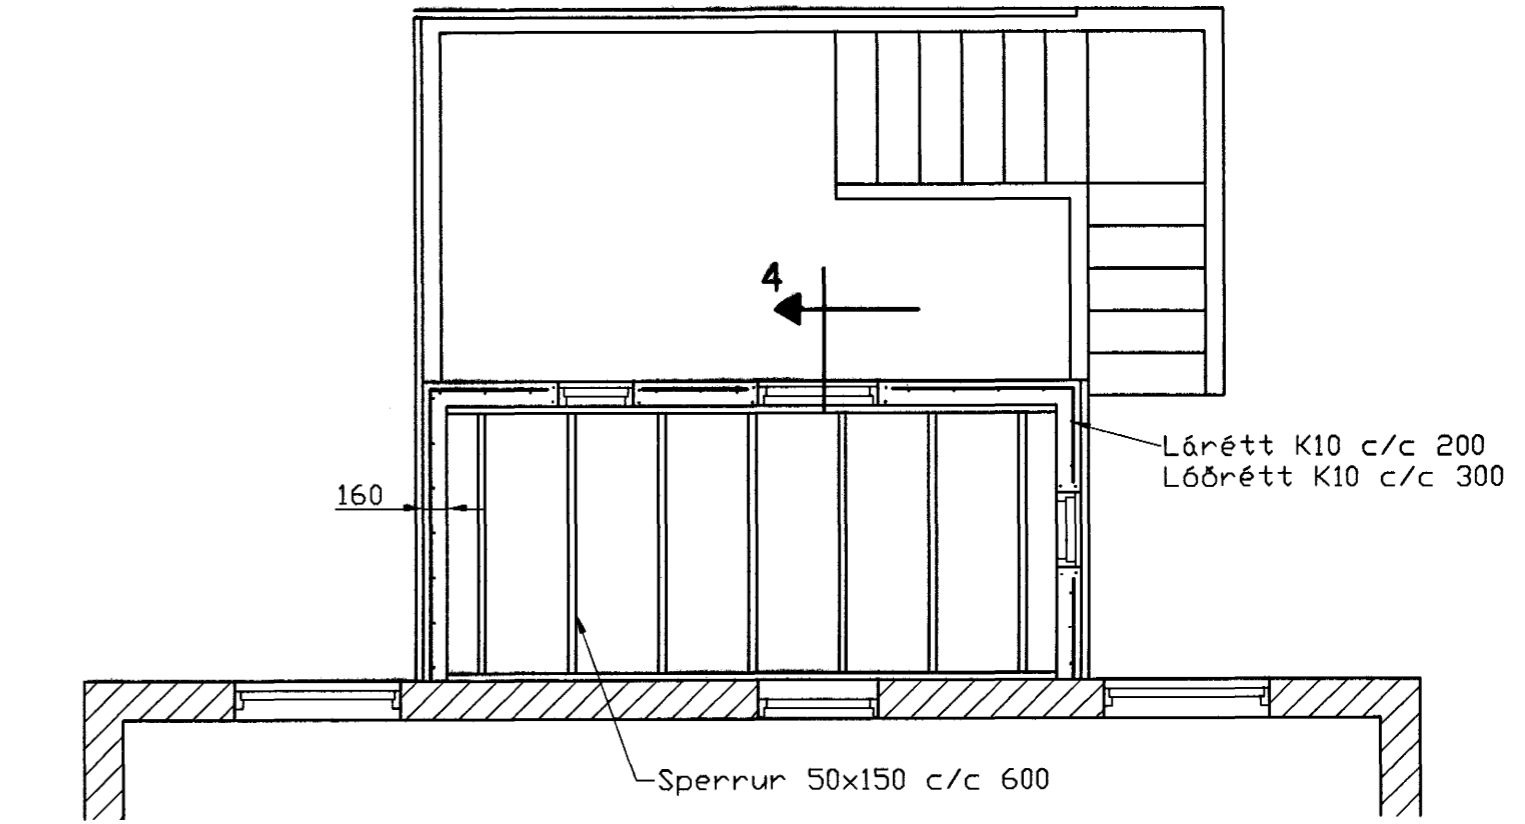

bak yfir anddyri, Grunnmynd, 1:50

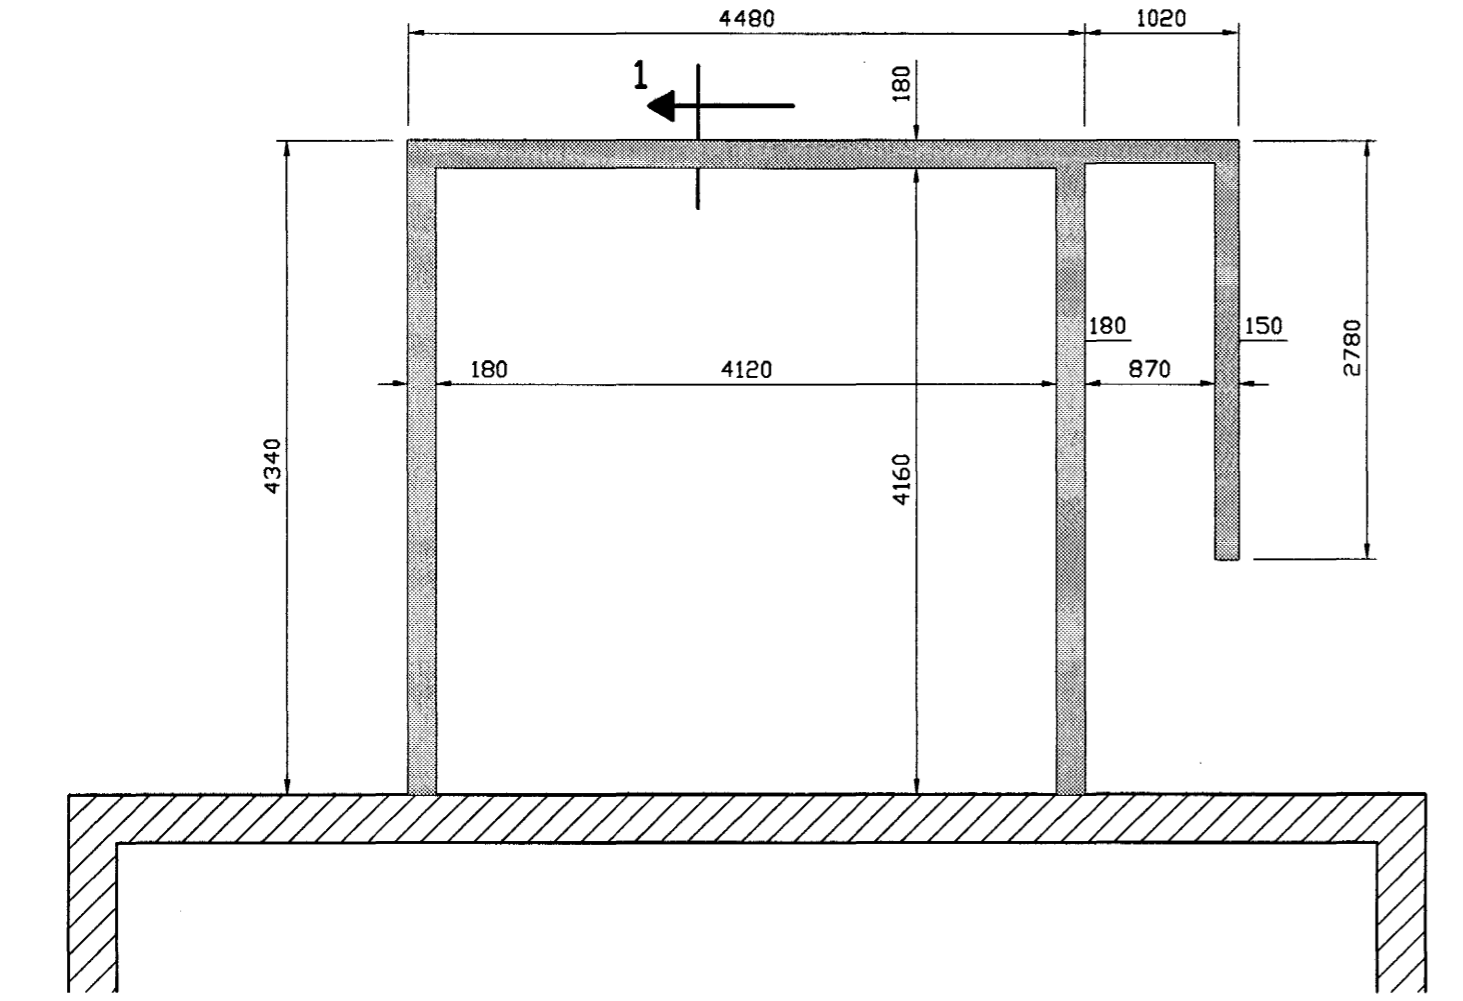

Málteikning, Grunnmynd, 1:50

**Skýringar**


Almennar skýringar sjá blað 00-02

**Steypuflokkar**

- Ótveggir og svalir
- Brotþolsflokkur: C30/37 samkv.ENV 206 (S300)
- Sementsmagn: a.m.k. 325 kg/m<sup>3</sup>
- Vatnssementstala: skal vera minni en 0,50
- Loftmagn: 5-7%
- Sigmól: 100-150 mm með þjálíniefnum  
50-90 mm án þjálíniefna

**Undirstöður**

- Brotþolsflokkur: C25/28 samkv. ENV 206 (S250)
- Vatnssementstala: skal vera minni en 0,55
- Loftmagn: 5-7%

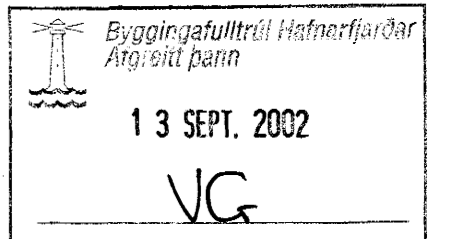

Útgáfa	Breyting	Dagsetning	Hannað	<b>Sveinbjörn Hinriksson</b> Byggingatæknifræðingur Kt. 160851-2529 Strandgötu 28 Hafnarfirði Sími: 555-4008, 861-9851 Netfang: svennih@isl.is	Staður	Austurgata 37 Hafnarfirði				
						Skýring	Burðarvirki			
				Hannað / Teiknað <i>Sveinbjörn Hinriksson</i>	Dagsetning	12.9.02	Verkr.	04-02	Teikn.nr.	1-02