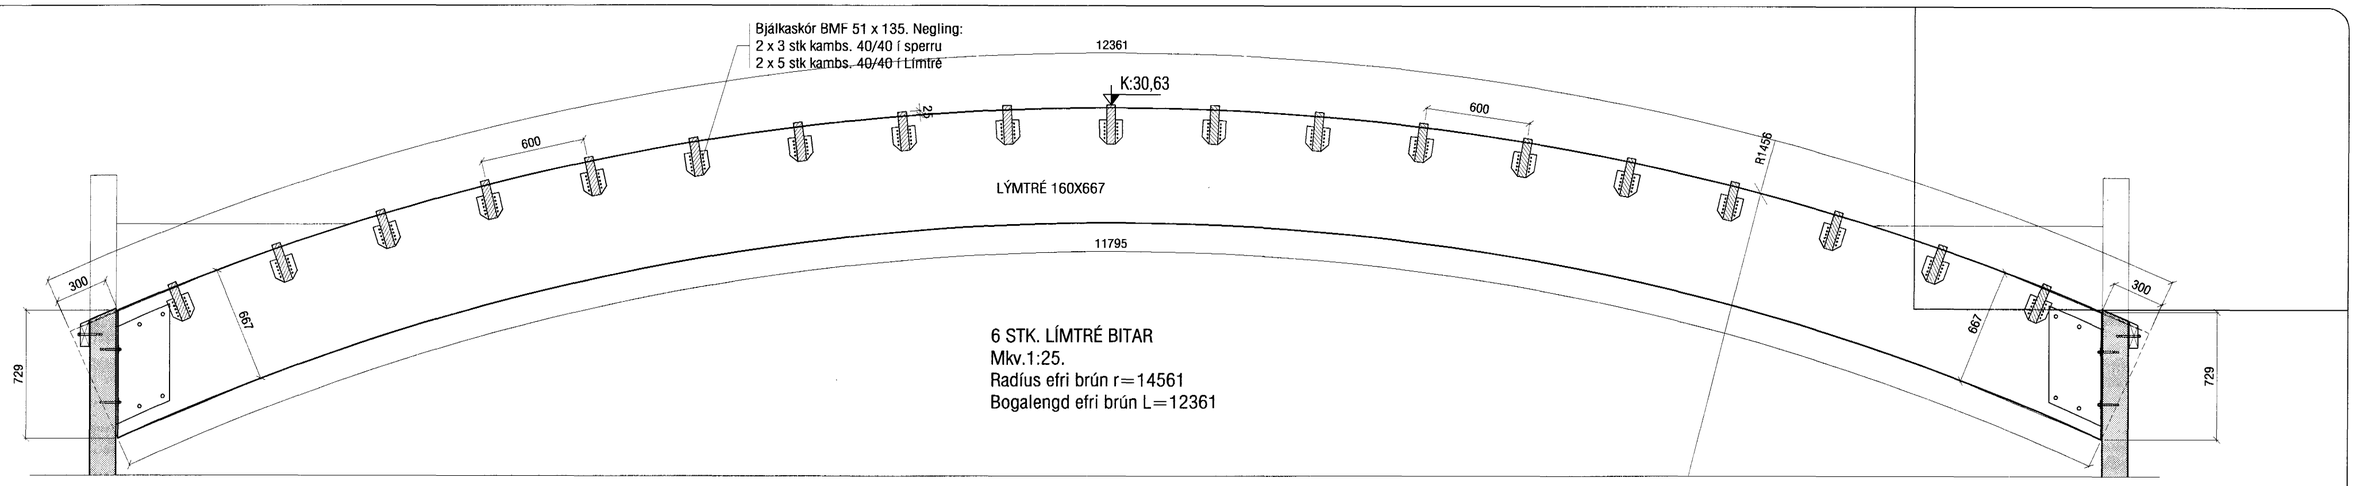

6 STK. LÍMTRÉ BITAR
Mkv.1:25.
Radíus efri brún r=14561
Bogalengd efri brún L=12361

Mkv.1:20 N B-05 — Sjá einnig teikn. B-06

Mkv.1:20 0 B-05 — Sjá einnig teikn. B-06

Mkv.1:20 1 B-11

Mkv.1:20 2 B-11

Mkv.1:20 3 B-11 — Biti yfir gluggum

Mkv.1:20 4 B-11 — Biti yfir innkeysluhurð

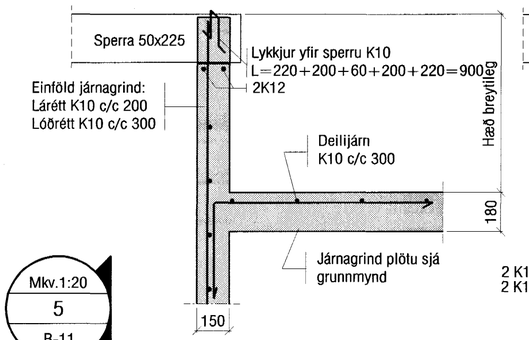

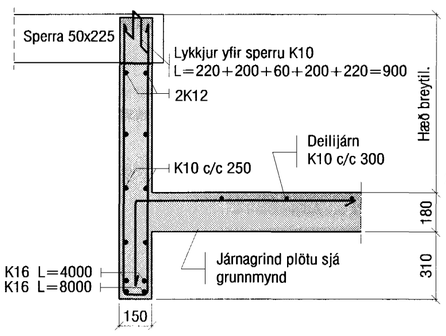

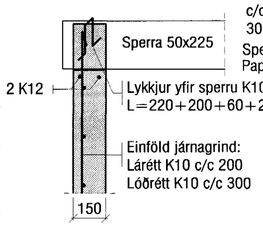

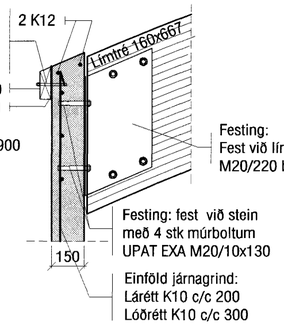

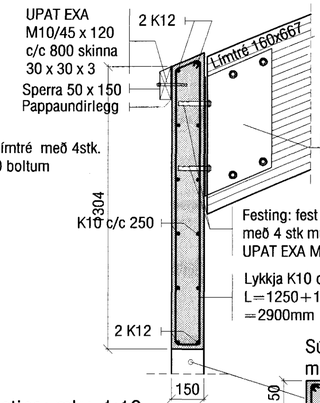

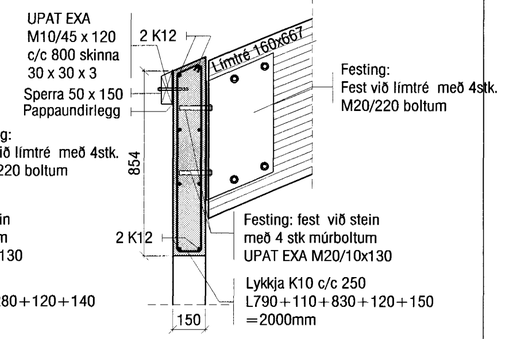

Súlur milli glugga
mkv.1:20

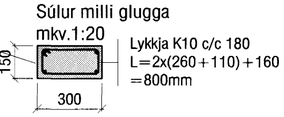

Mkv.1:20 5 B-11

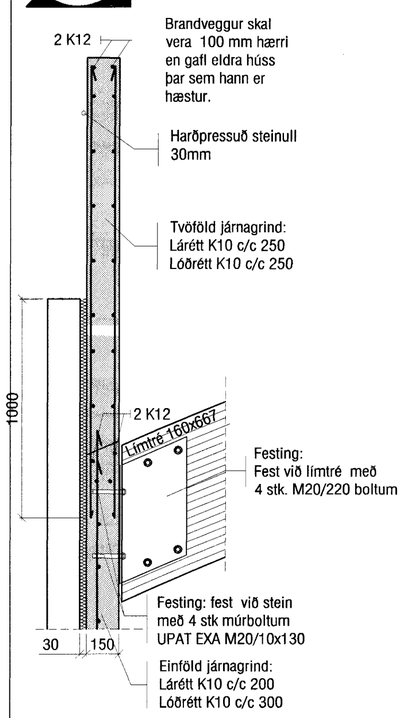

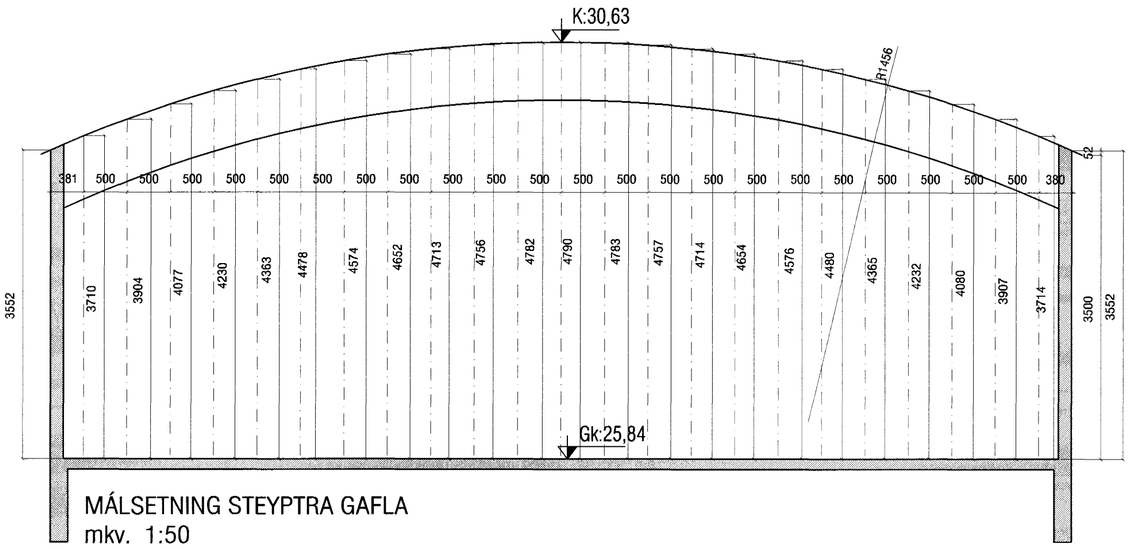

MÁLSETNING STEYPTRA GAFLA
mkv. 1:50

Festing: mkv. 1:10
Unnin úr flatjárni.

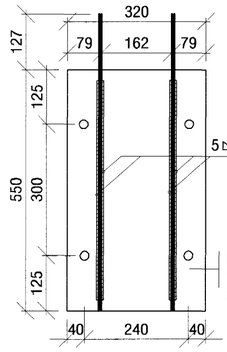

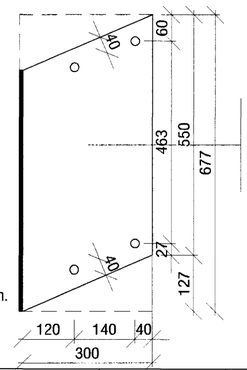

2 stk flatjárn 300x677x6mm.
Þau eru rafsoðin á botnstykki
með 5mm kverksuðu
L=2x500 mm/stk.

Byggingafulltrúinn í Hafnarfirði
07 ÁUG. 2002
VC

VEKTOR
- hönnun og ráðgjöf -
Nýbýlavegi 6 , 200 Kópavogi.
Sigurður Hafsteinsson
byggingatæknifræðingur
Kt. 030859-7749
sími: 554-6650 fax: 554-6669.

Teikn. nr. | Tilvísun á teikningu | Br. | Dags.
Samþykkt

DALSHRAUN 8, HAFNARFIRÐI
ÞAKSPERRUR
SÉRMYNDIR OG DEILI

Hannað	Teiknað		
VB	SM		
Dagsetning	Verk nr.	Mælikvarði	Teikn. nr.
08.07.´02	A-02-03-12	1:50/1:25/1:20/1:10	B-12

SAMSKIPTI 560-7800