



GRUNNMYND UNDIRSTÖÐU  
M 1:50

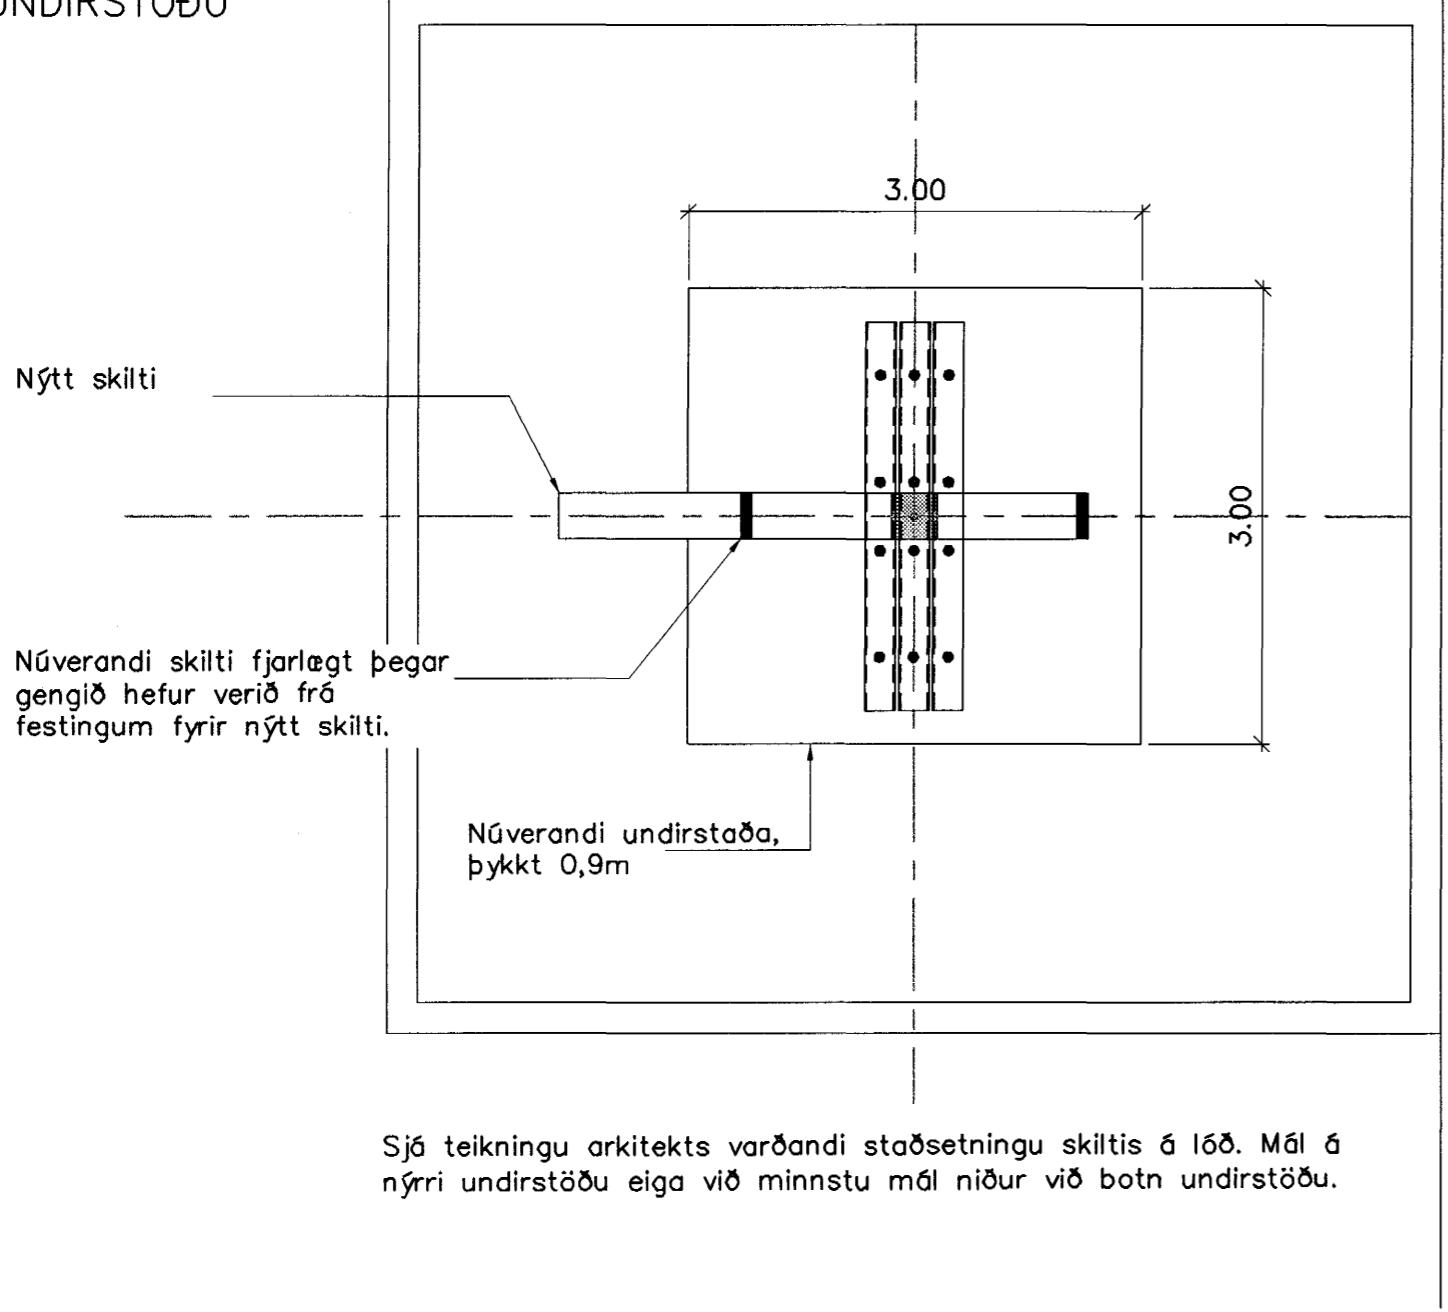


Skýringa

Breyta þarf festingum fyrir nýtt skilti. Bora skal fyrir nýjum boltum eins og tilgreint er á teikningu og þarf að tryggja að hola sé laus við allt rik með því að blása því úr með lofti og einng skal hola vera burr. Bordýpt skal vera amk 600mm og þvermál holu sé 32mm. Boltar séu límdir inn með UPM44 frá UPAT og skal nota 158cm<sup>3</sup> á bolta. Afstaða bolta þarf að vera eins og sýnt er á teikningu þar sem boltar á miðju festa einnig skilti. Nota þarf skapalon þannig að bil milli bolta sé rétt. Boltar séu M30 5.8 eða betri og skulu vera heitgalvanhúðaðir.

S1  
01 Deili, 1: 20

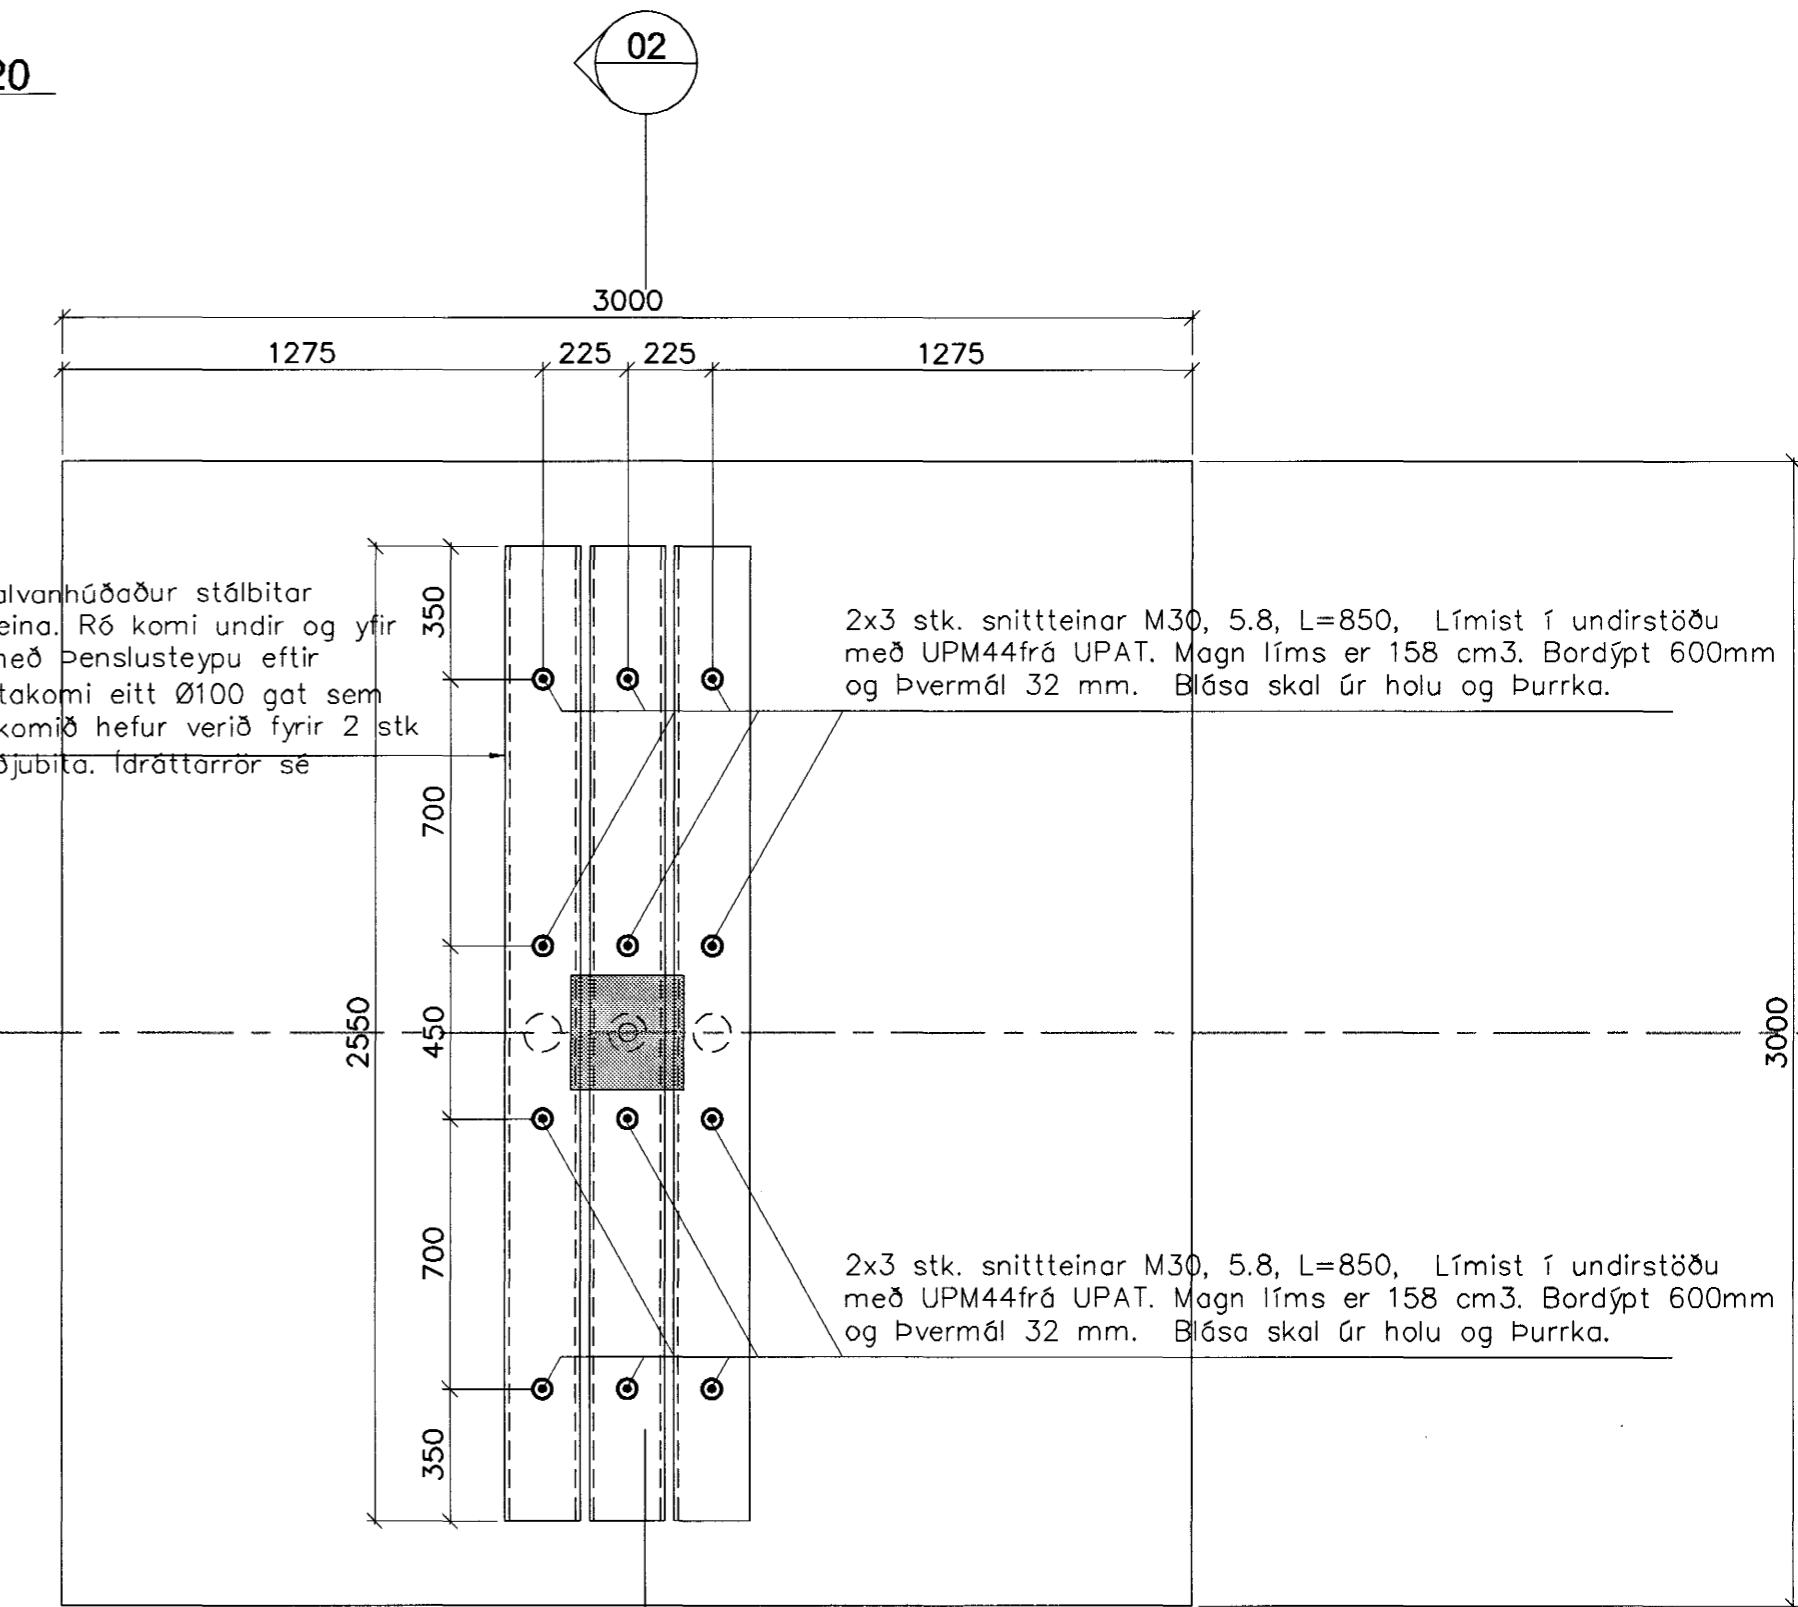

02  
01 Snið, 1: 20

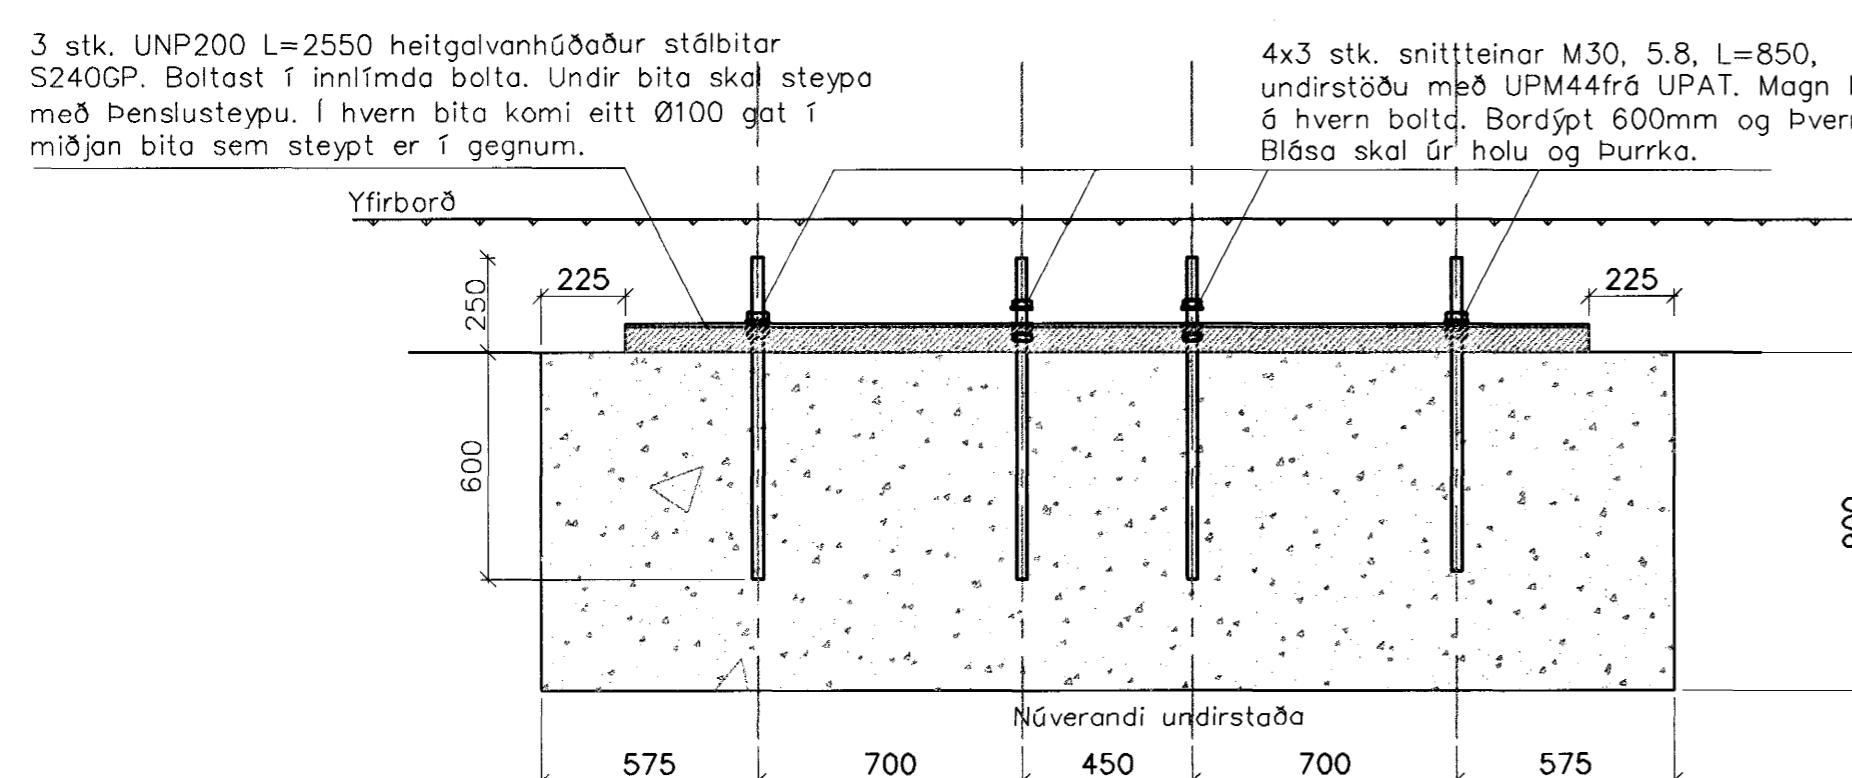

Álagsforsendur, qv=1,4kN/m<sup>2</sup> og C=1,5.

Breytingar:	E:	OLÍUFÉLAGIÐ H/F - HAFNARFIRÐI
B:	D:	LÆKJARGATA 46 - ENDURNÝJUN Á SKILTI
A:	C:	UNDIRSTAÐA FYRIR SKILTI 6,0 - 8,5M
HÁMARKS FLATARMÁL SKILTIS 9,5M <sup>2</sup>		
Hjörtur Hannesson, kt.:150946-4929	Hannað: HS/SAG Blað/mælikv.:	A2/1:20, 1:50
Jónas Þórmundsson	Teiknað: HS/SAG Verk nr.:	387
	Dagsetning:	05.07.02
	Teikning nr.:	B-01