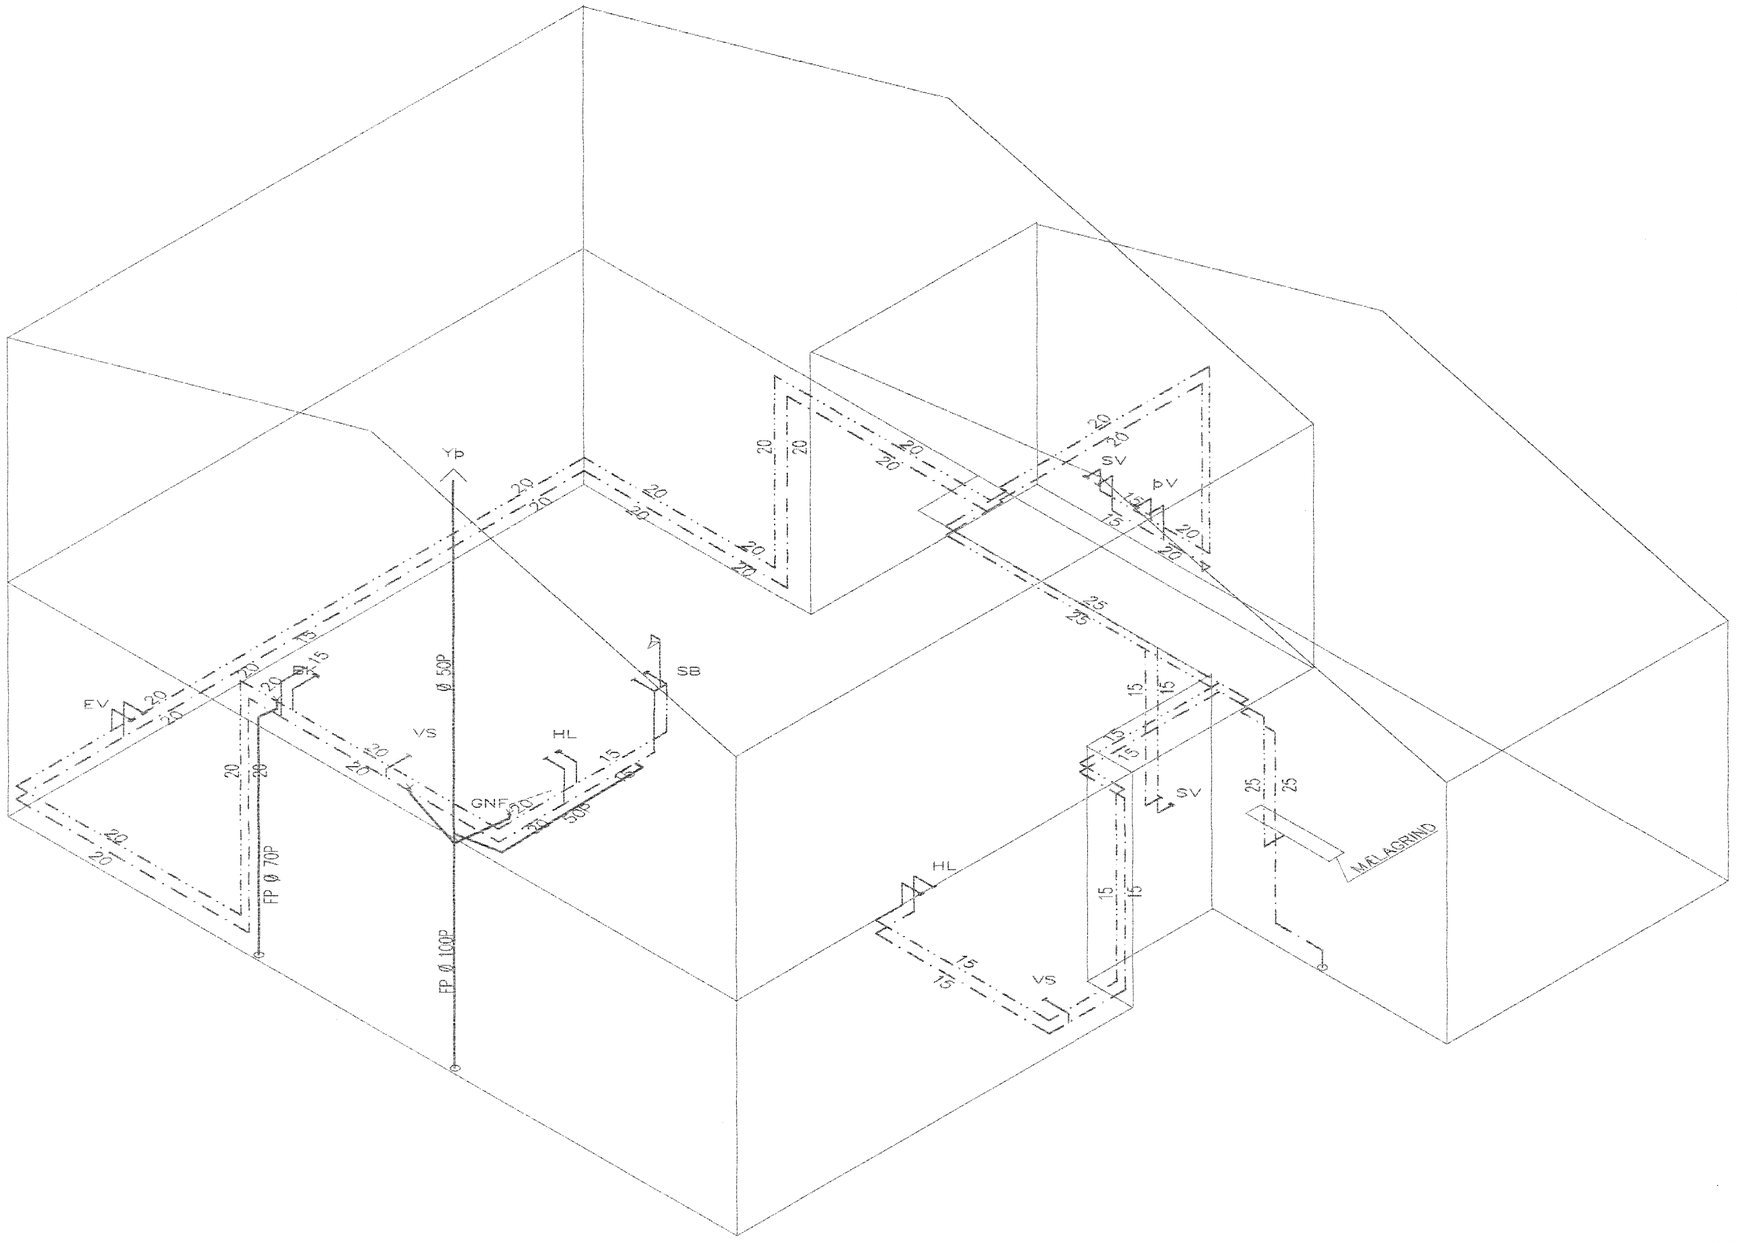

RÚMMYND VATNS OG FRÁRENNSLISLAGNA 1:50

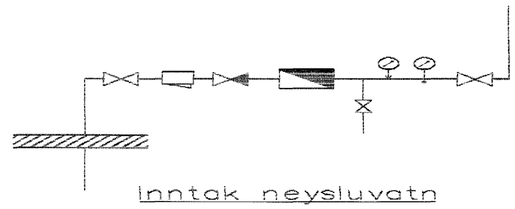

Inntak neysluvatn

VATNSLAGNIR SKÝRINGAR

NEYSLUVATNSLAGNIR ERU ALU–PEX
EINGÖNGU SKAL NOTA LAGNAEFNI VIÐURKENNT AF RANNSÓKNARSTOFNUN BYGGINGARIÐNAÐARINS.
SETJA SKAL FESTINGAR Á LAGNIR c/c 150 cm, VIÐ BEYGJUR SKAL SETJA 3 FESTINGAR.
BEYGJURADÍUS SKAL ÁVALLT VERA STÆRRI EN 5 * YTRA ÞVERMÁL PÍPNA.
ÞRÝSTIPRÓFUN Á PLASTLÖGNUM SKIÐTIST Í 2 LOTUR FYRRI LOTA ER FRAMKVÆMD Í 1 KLUKKUSTUND OG ER ÞRÝSTINGUR 15 BAR FYRIR NEYSLUVATN.
SEINNI LOTAN ER GERÐ Í BEINU FRAMHALDI AF FYRRI LOTU OG SAMI ÞRÝSTINGUR NOTAÐUR SEINNI LOTA SKAL STANDA Í 2 KLUKKUSTUNDIR.
FYLLA SKAL ÚT PRÓFUNARBLAÐ SEM SÝNIR NIÐURSTÖÐUR PRÓFUNAR.

Byggingafulltrúinn Hafnarfirði
Afgreitt þann
08 JULI 2002
VG

BN 11/602

01	06.06.02	SV+ÞV FÆRÐ. BAHERB.	
		2. HÆÐ BR.	G.H.
BR.	Dags.	EÐLI BREITINGA	SIGN.

BLIKAÁS 22
HAFNARFIRÐI

RÚMMYND VATNS OG FRÁRENNSLISLAGNA

MKV 1:50

DAGS. NÓV.99

VERK NR. 9980

TEIKN. NR. 2–05

HANNAÐ SIG. ÞORLEIFSS. KT. 241148–3009

TEIKNAÐ G.H.

YFIRFARIÐ

TÆKNIÞJÓNUSTA
SIGURÐAR ÞORLEIFSSONAR ehf
STRANDGÖTU 11–220 HAFNARFIRÐI–SÍMI 555–4255