



SNID Í ÞREP MKV. 1:20.

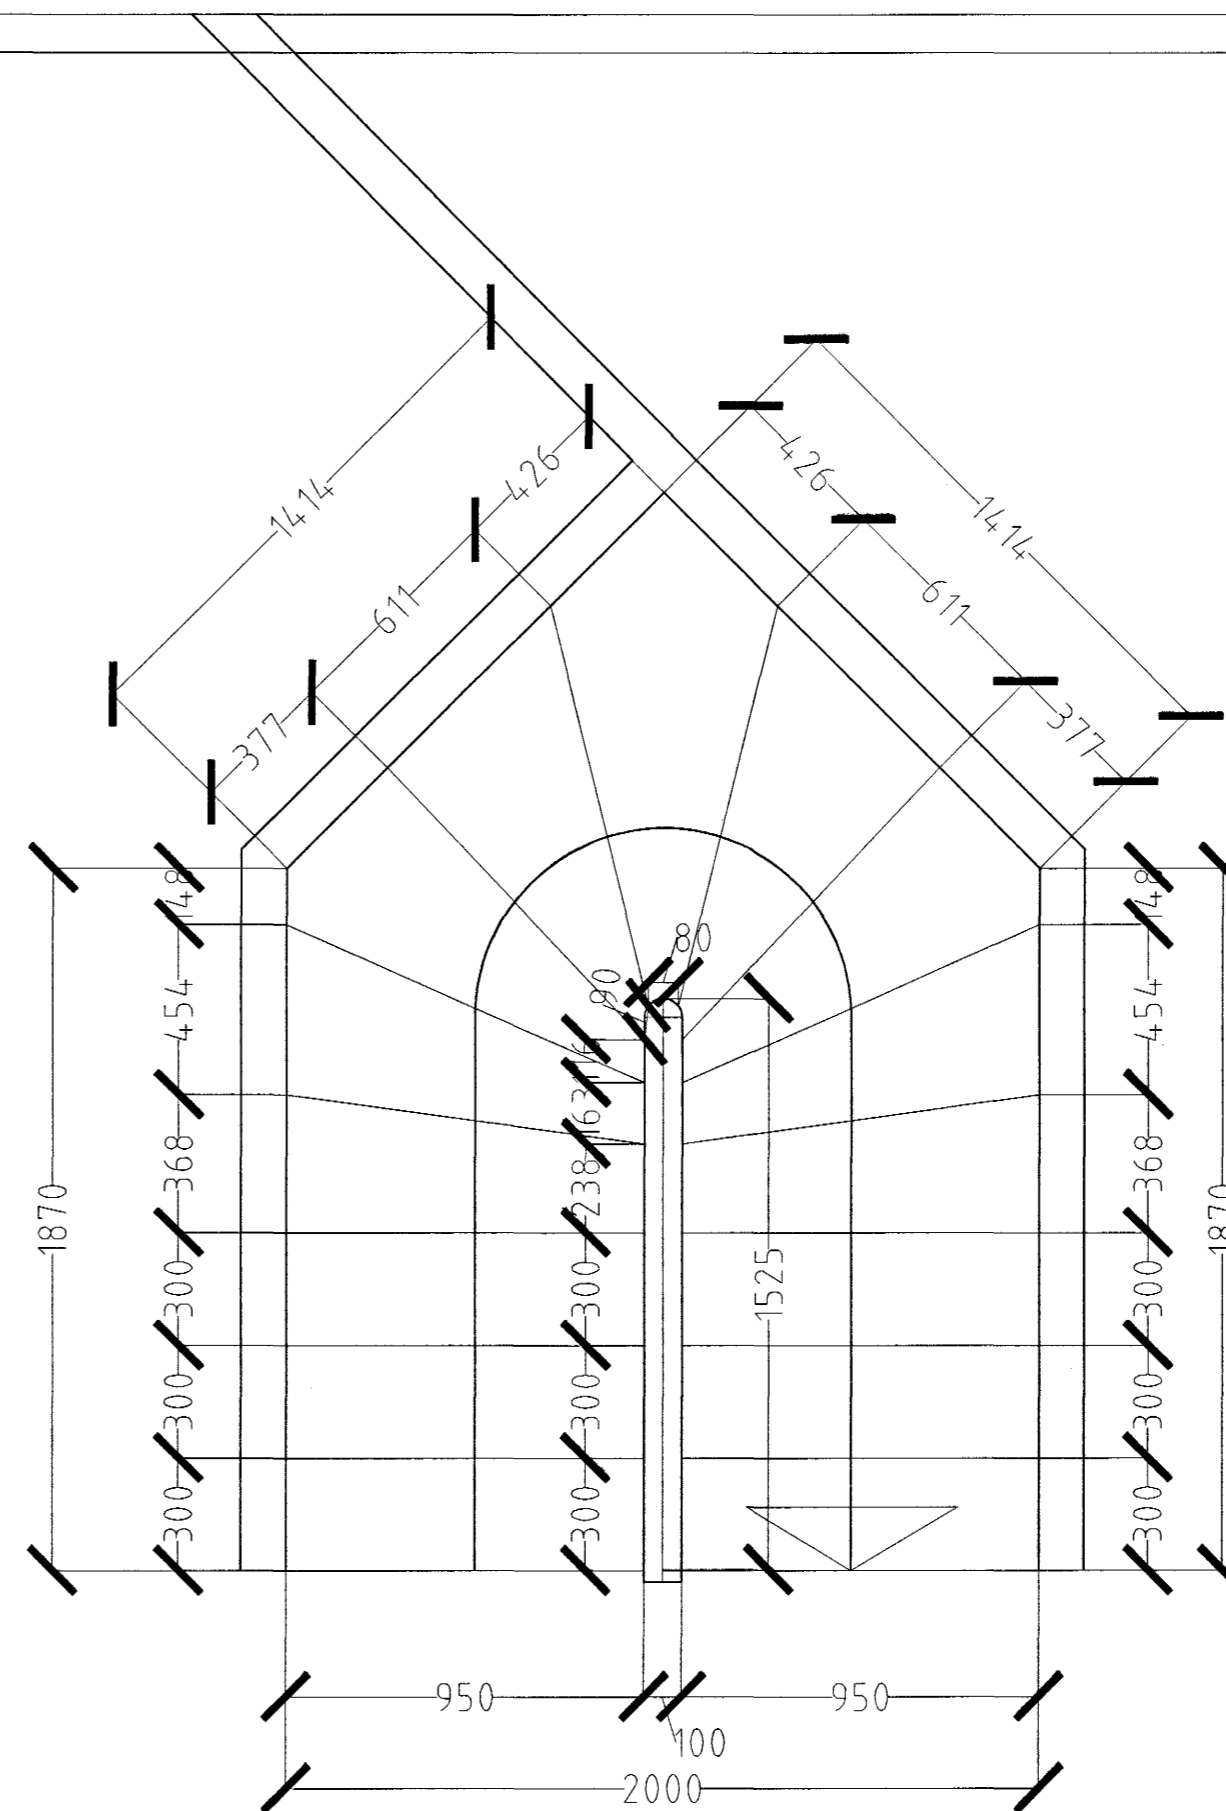

GRUNNMYND STIGI MKV. 1:20.

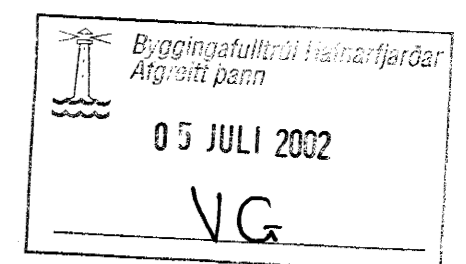

Blikaás 12 Hafnarfirði.

Sigurður Þorvarðarson byggingafræðingur bfi
 Teiknistofan Strandgölu 11 220 Hafnarfirði
 Sími 5651510. Netfang teiknistofan@island.is

| | |
|--------------|--------------------------|
| Skýringar: | Séruppdráttur |
| Teikning: | STIGI |
| Málkvæði: | 1:20 |
| Undirskrift: | 4/202 VG |
| Blað nr.: | Dagsetning 25 ágúst 2000 |
| Breytt: | |