



Hita- og Vatnslagnir,
Grunnmynd 1:50

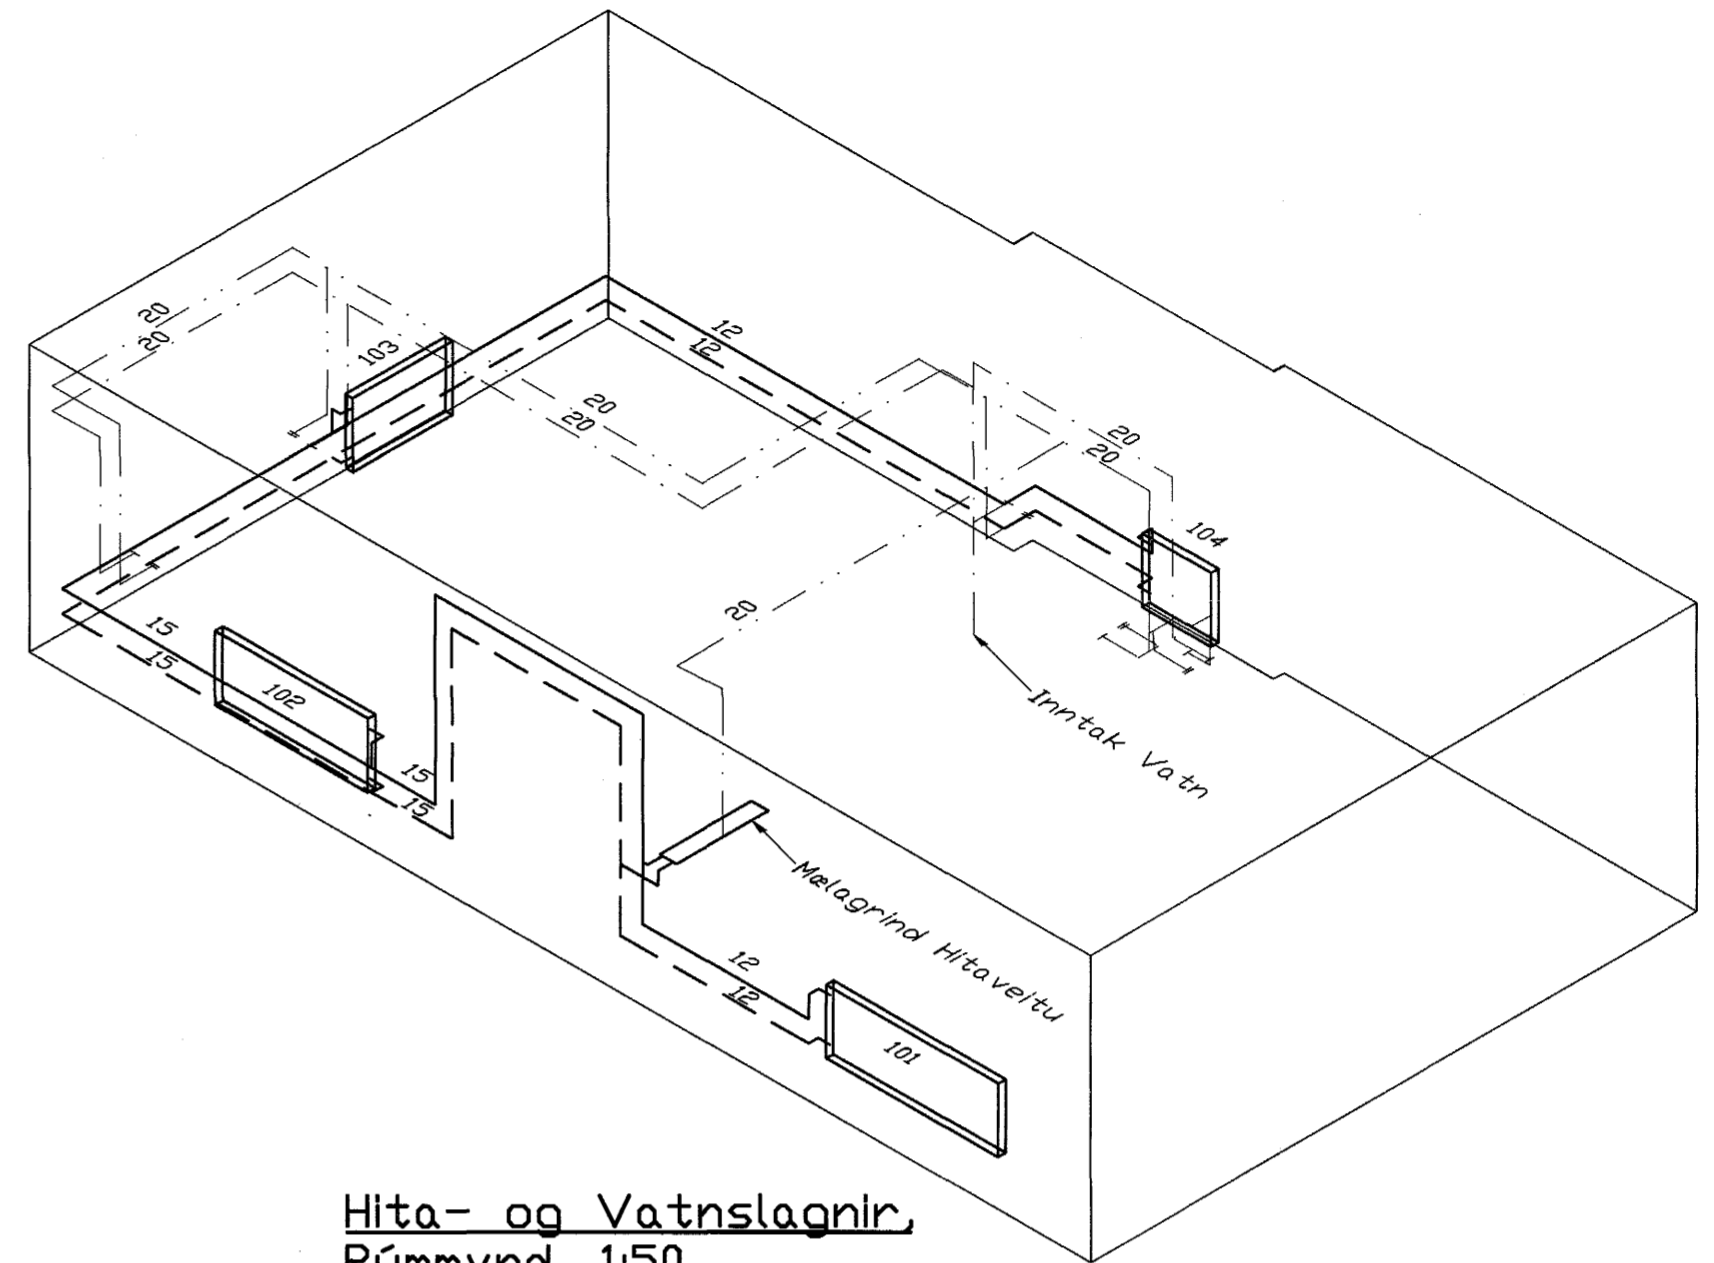

Hita- og Vatnslagnir,
Rúmmynd, 1:50


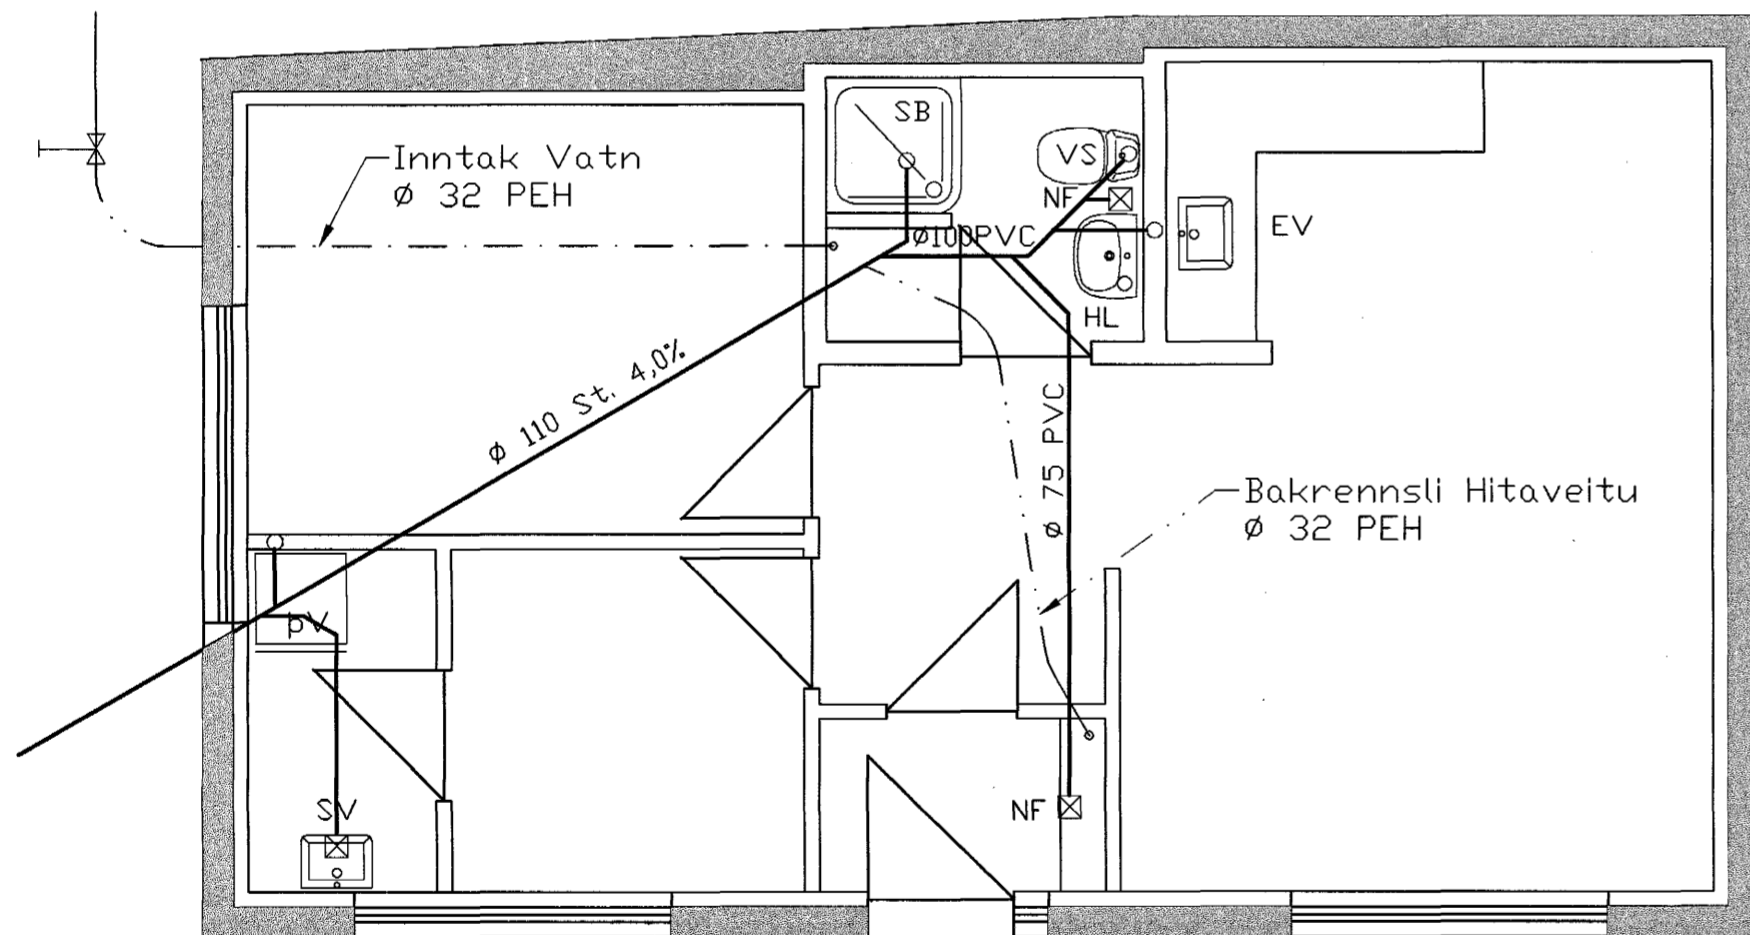


Frárennslislagin,
Grunnmynd 1:50

Ofnalisti

Ofn Nr.	Staðsetning	Lengd mm	Hæð mm	Afköst kcal/h
101	Alrými	1600	600	1550
102	Geymsla	1400	600	820
103	Herbergi	900	600	840
104	Bað	600	700	420

Samt = 3630 kcal/h

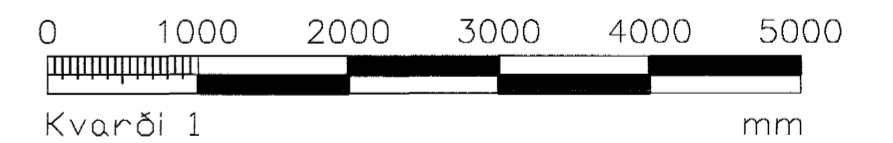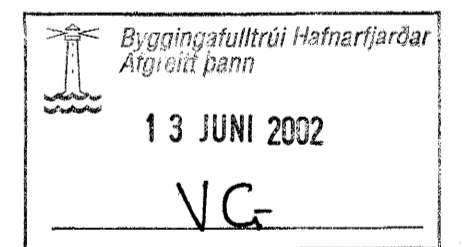

Útgáfa	Breyting	Dagsetning	Hannað	Staður	Skýring	Dagsetning	Vérknr.	Teikn.nr.
				Lækjargata 10	Hita- og Vatnslagnir	10.06.2002	06-02	2-01

Sveinbjörn Hinriksson
Byggingatæknifræðingur
Kt. 160851-2529
Strandgötu 28 Hafnarfirði
Sími: 555-4008, 561-9851
Netfang: svennih@isi.is

Hannað / Teiknað
Sveinbjörn Hinriksson
Ólafur Hinriksson