

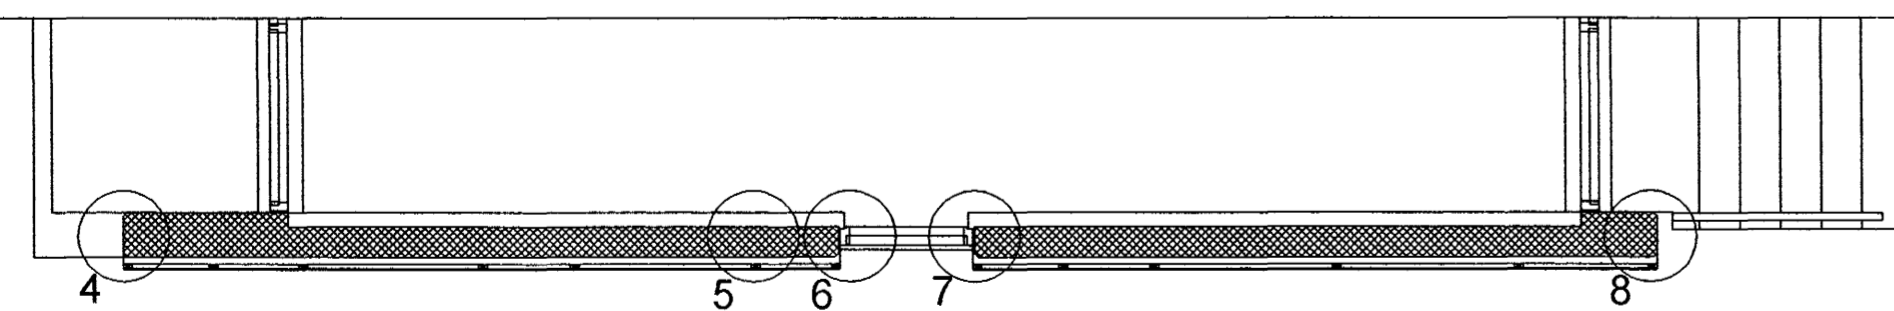


AUSTURGAFL






RÖÐUN STENIPLATNA
HEILAR OG HÁLFAR PLÖTUBREIDDIR

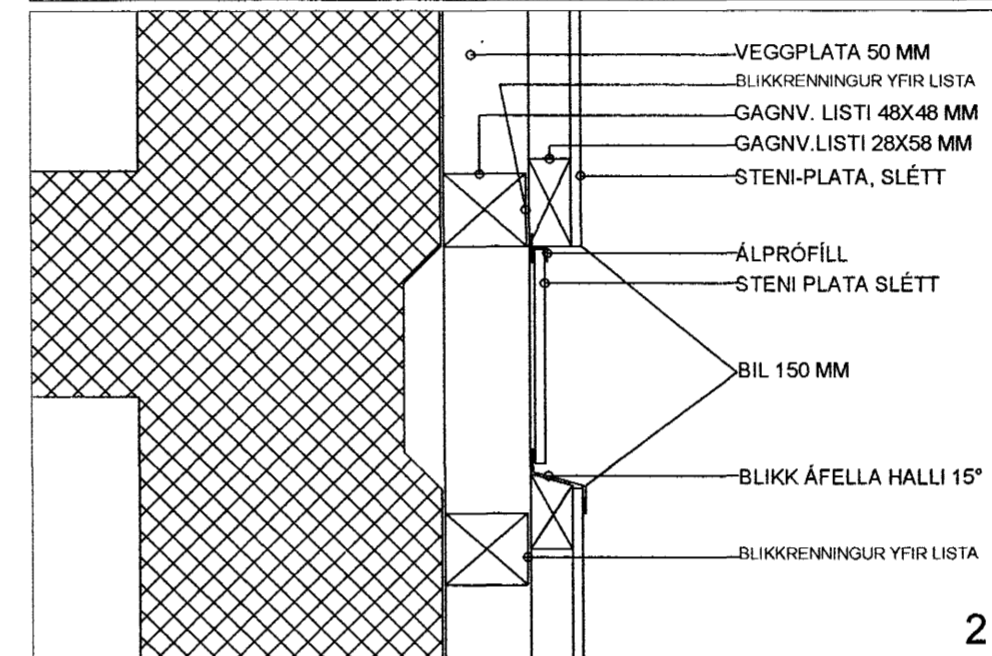

VEGGSNIÐ
M-1:50

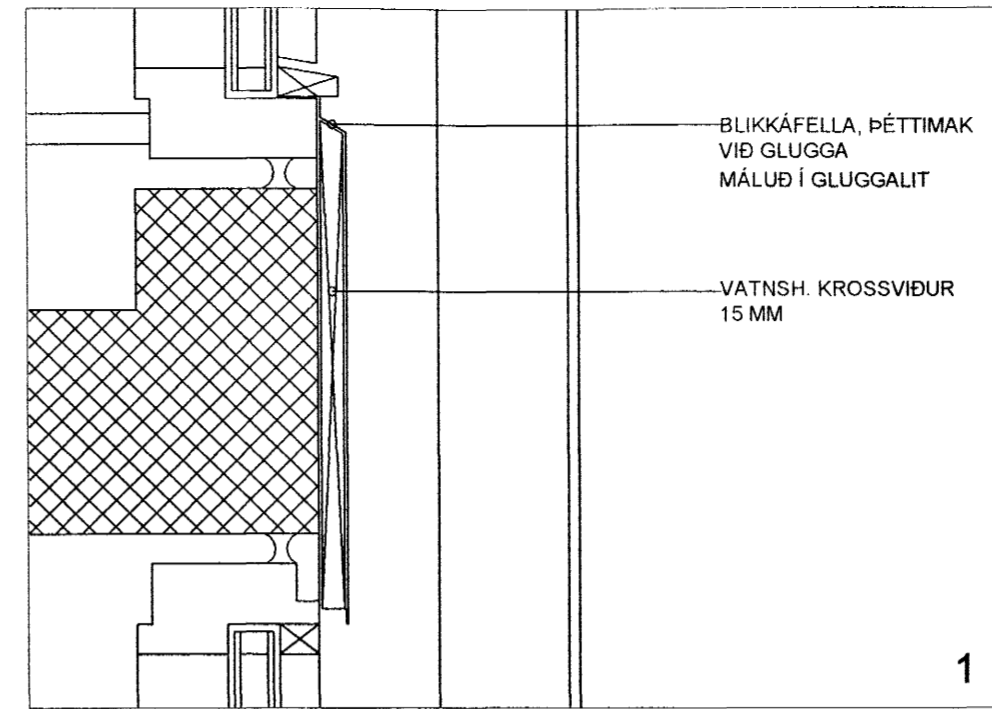

LÓÐRÉTT SNIÐ
M-1:5

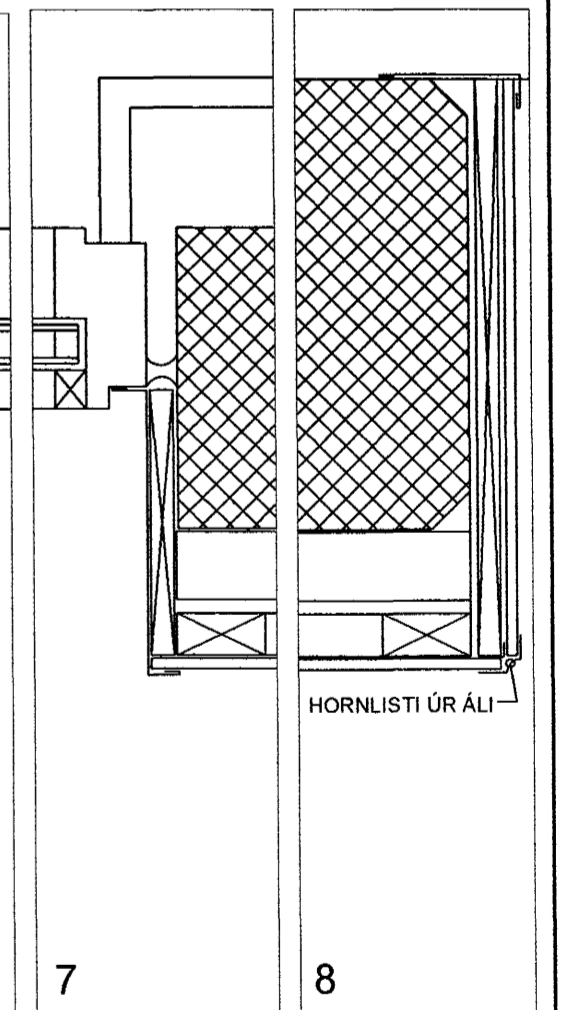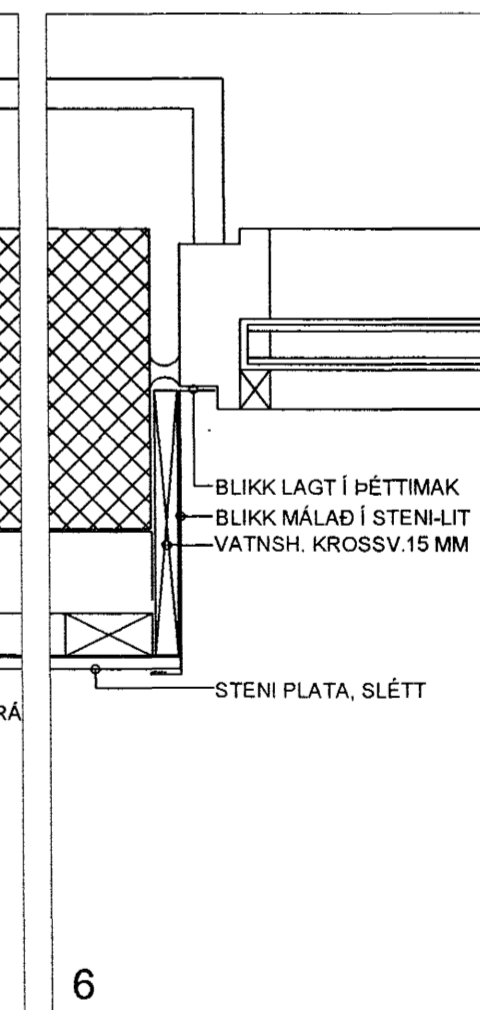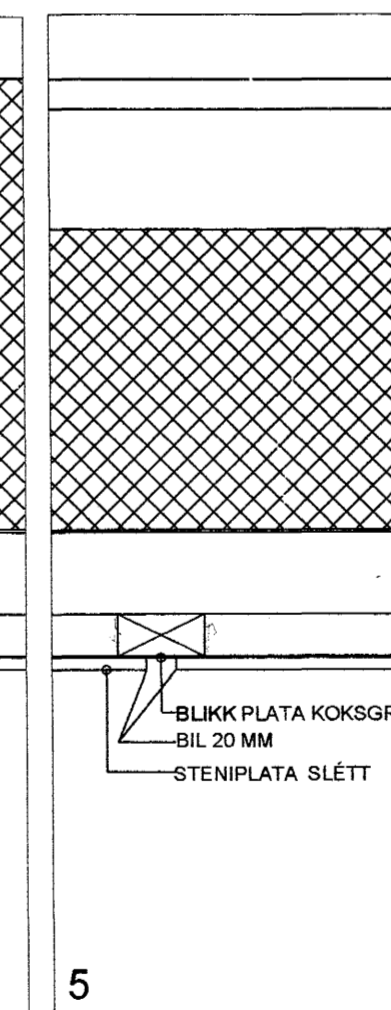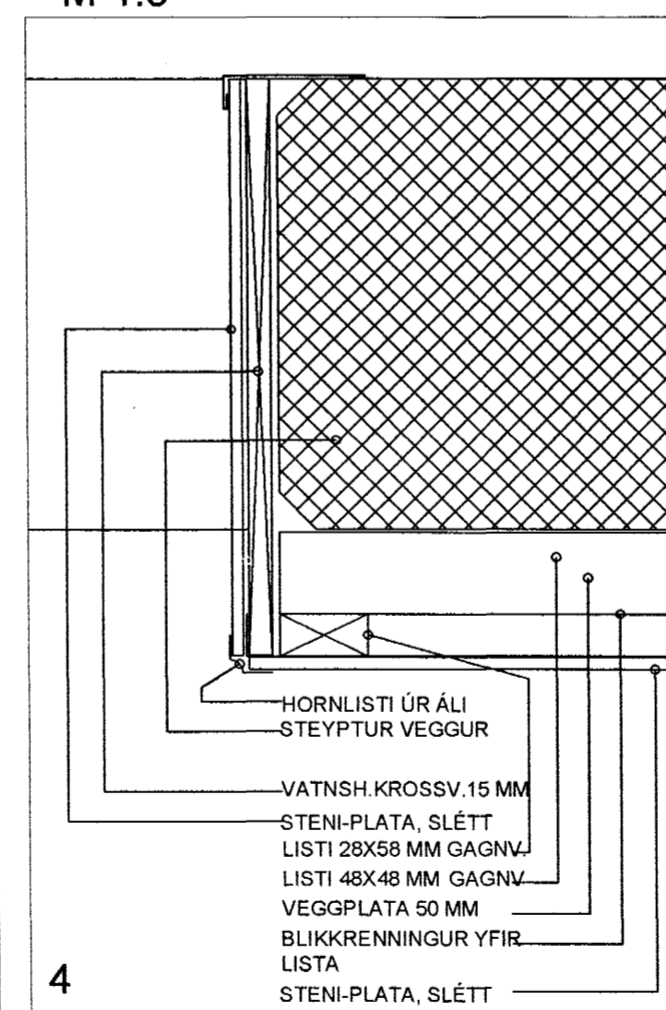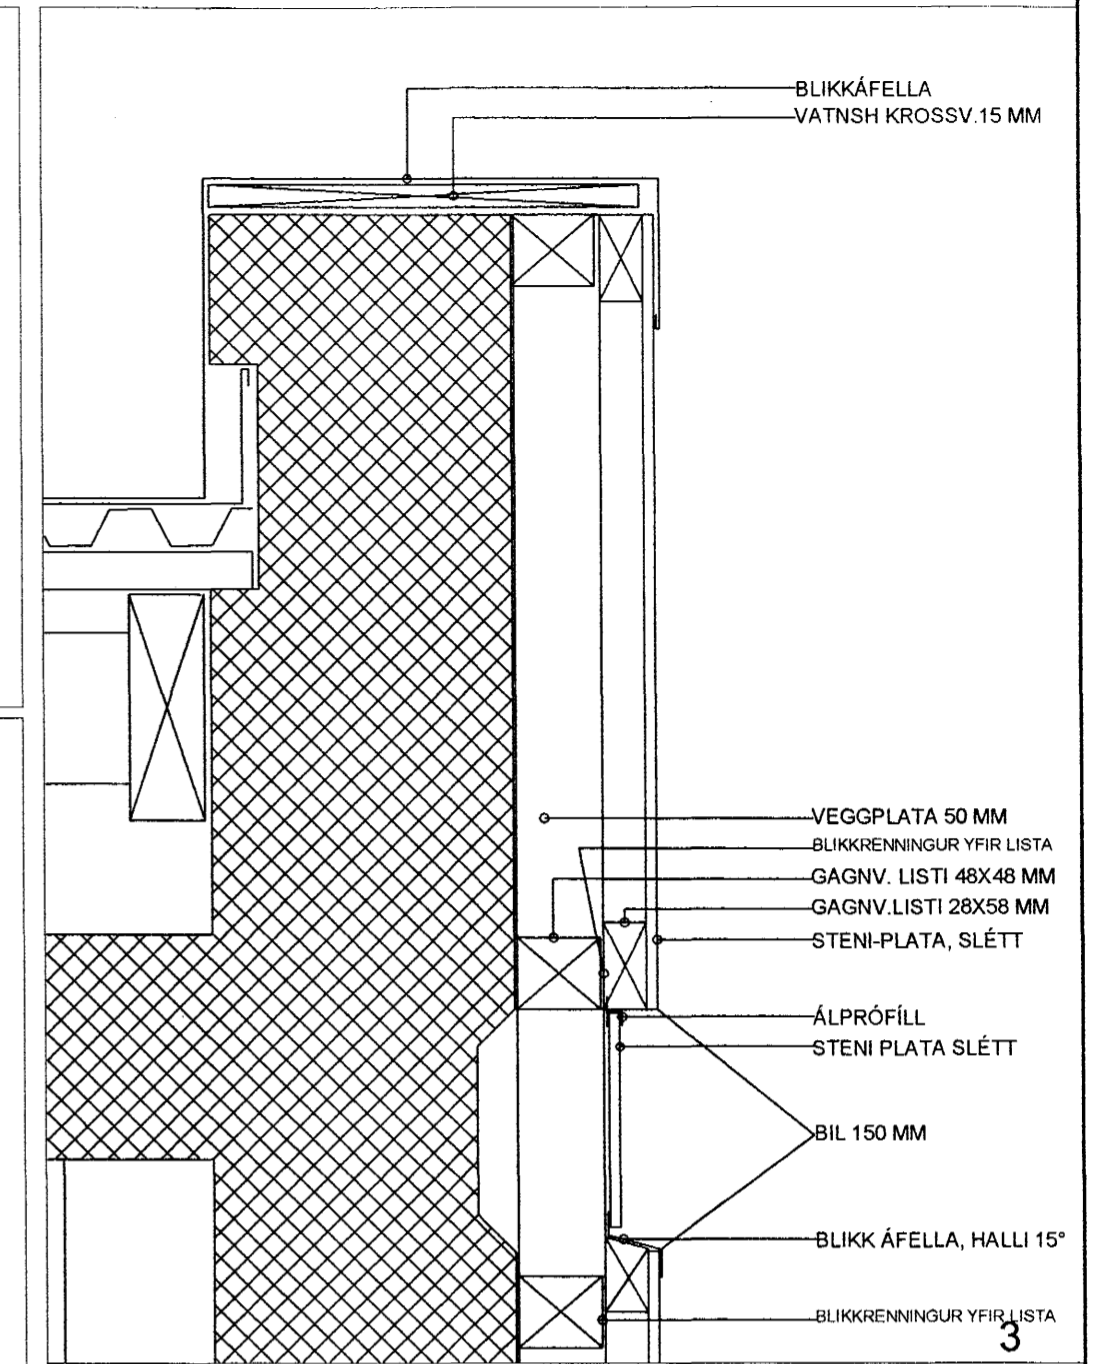

LÁRÉTT SNIÐ M-1:5

BREYTT: DAGS:
BREYTT DAGS:

Byggingatulltrúi Hafnarfjarða:
Átgreitt þann
06 JUNI 2002
VG

limför Atalsteinnar

BREIÐVANGUR 12,14,16 BL_02



ÞRIÐJA HÆÐIN, ARKITEKTAR – SIGURÞÓR AÐALSTEINSSON FAI
SÉRTEIKNINGAR
GAFL, PLÖTUEILING

STRANDGÖTU 28 220 HAFNARFIRÐI
SMÍ: 555 46 10 FAX: 565 48 31
KT:250144-3939

HANNAÐ: SA HTEIKNAD: SA DAGS: 22.04.2002 MKV: 1:50-1:5

NETFANG: sl@alond.is
VERKNR: