



# LÓUÁS 6 HAFNARFIRÐI.

Byggingafultrúi Hafnarfjarðar  
 Afgreitt þann  
 11 MARS 2002  
 VG

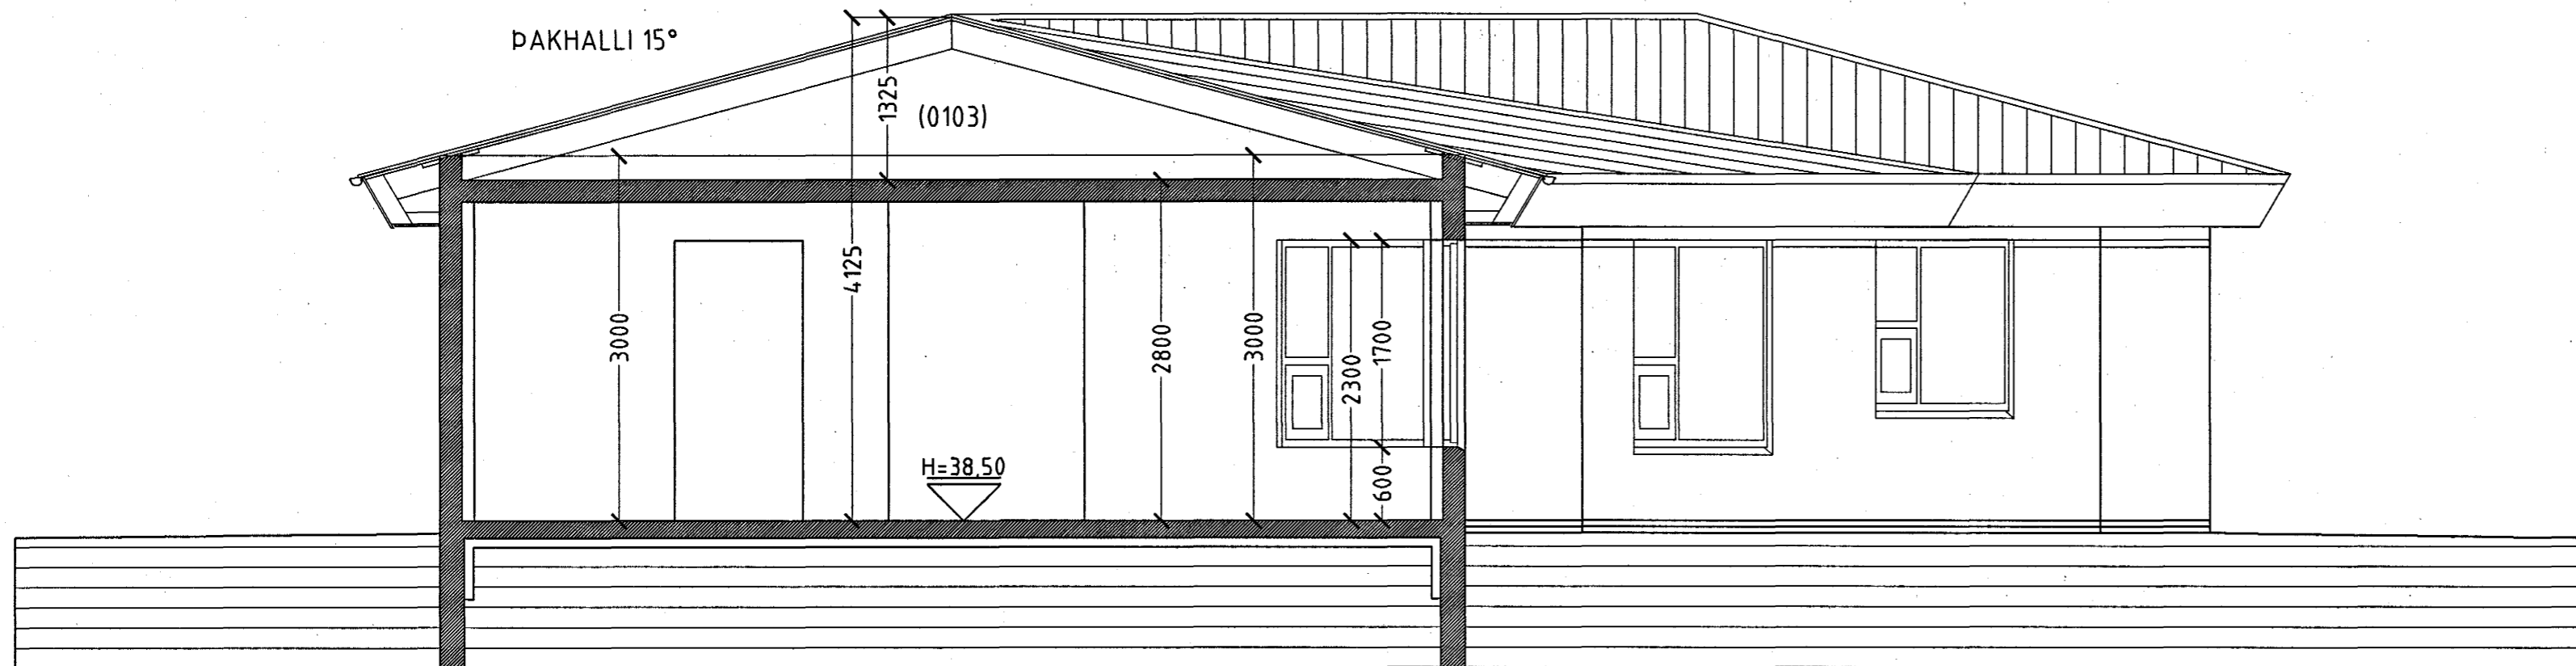

SNID A-A MKV. 1:100.

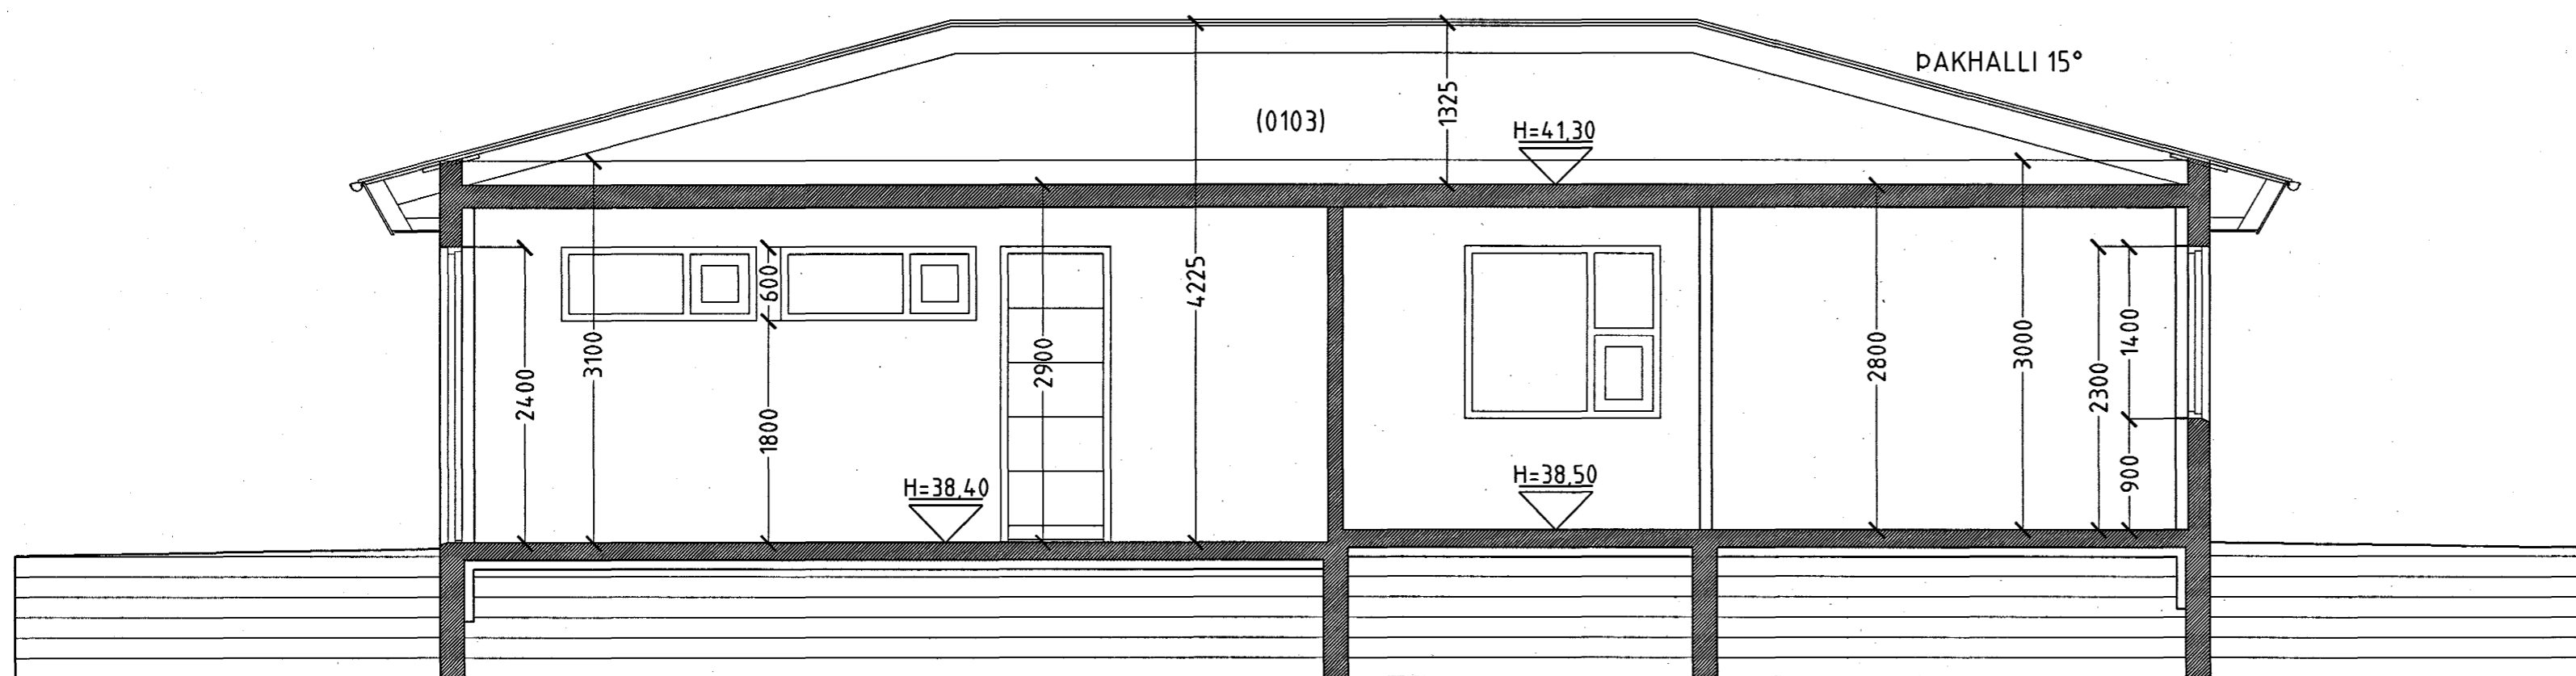

SNID B-B MKV. 1:100.

## LÓUÁS 6 HAFNARFIRÐI.

Sigurður Þorvarðarson byggingafræðingur bfi.  
 Teiknistofan Strandgötu 11 220 Hafnarfirði.  
 STH. teiknistofan ehf. kt. 510298-2769. Kt. aðalhönnuðar: 141250-4189.  
 Sími: 5651510. Fax: 5651299. Netfang: teiknistofan@islandia.is

Skýringar:	Séruppdráttur.
Teikning:	Sniðmyndir.
Mælikvarði:	1:50.
Undirskrift:	7/302 STH
Blað nr: 2 af 4.	Dagsetning: 8 febrúar 2002.
Breytt:	