




LÓÐRÉTT SNIÐ Í ÞAKKANT VIÐ GAFL OG FLATT ÞAK

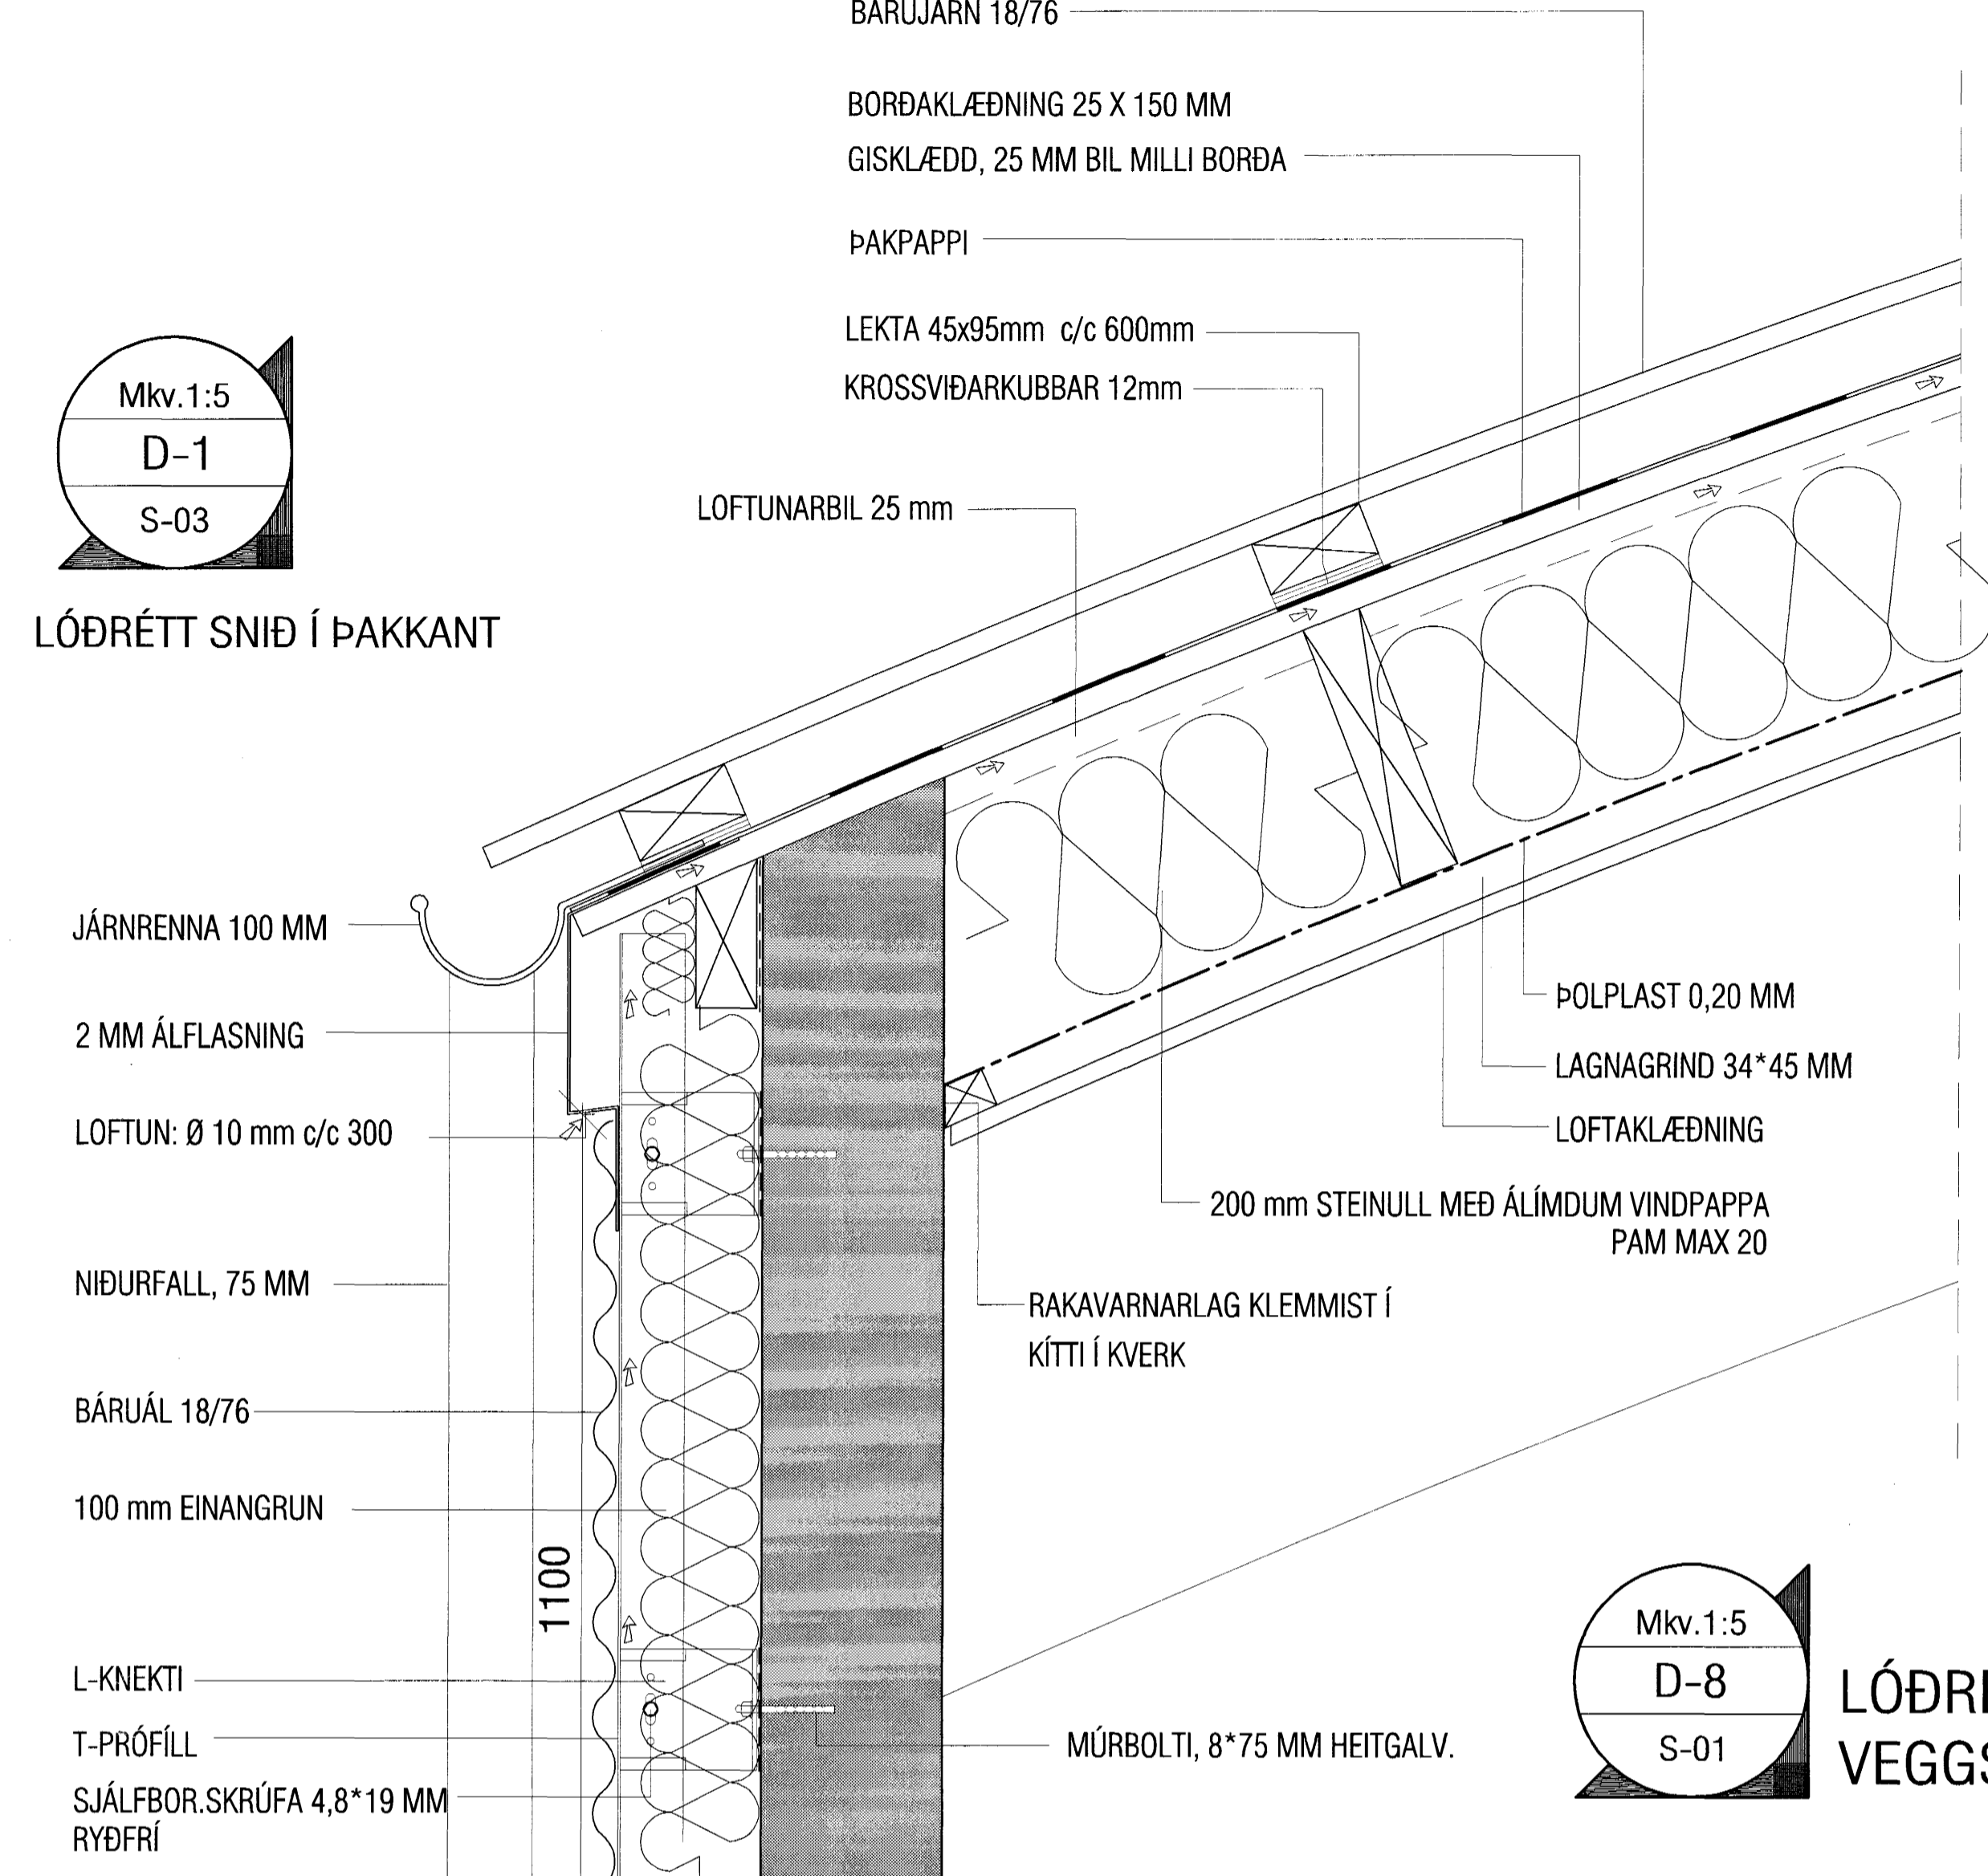


LÓÐRÉTT SNIÐ Í ÞAKKANT

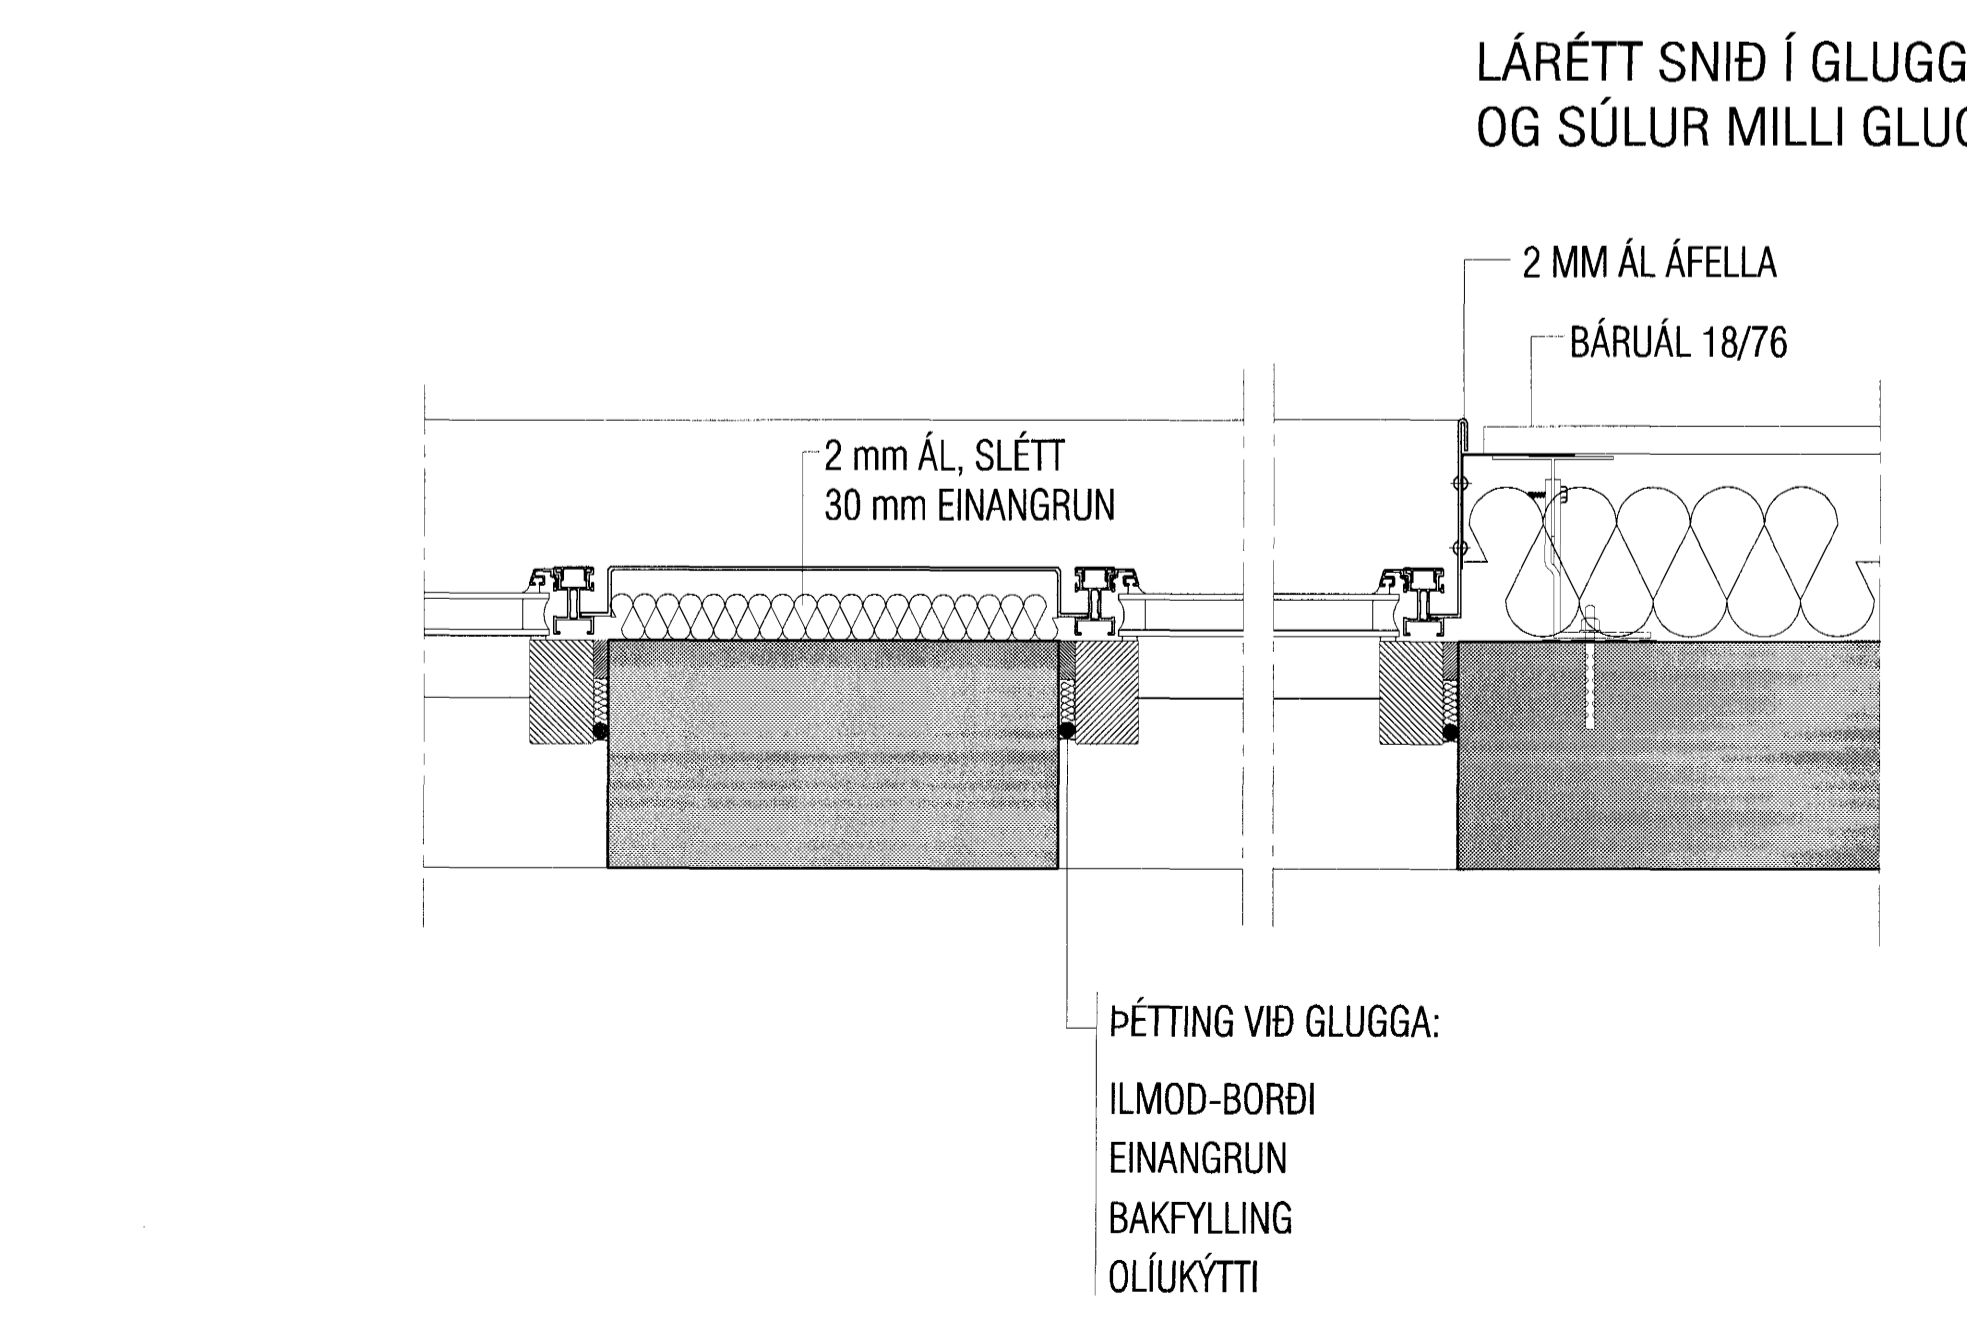

LÁRÉTT SNIÐ Í GLUGGA OG SÚLUR MILLI GLUGGA

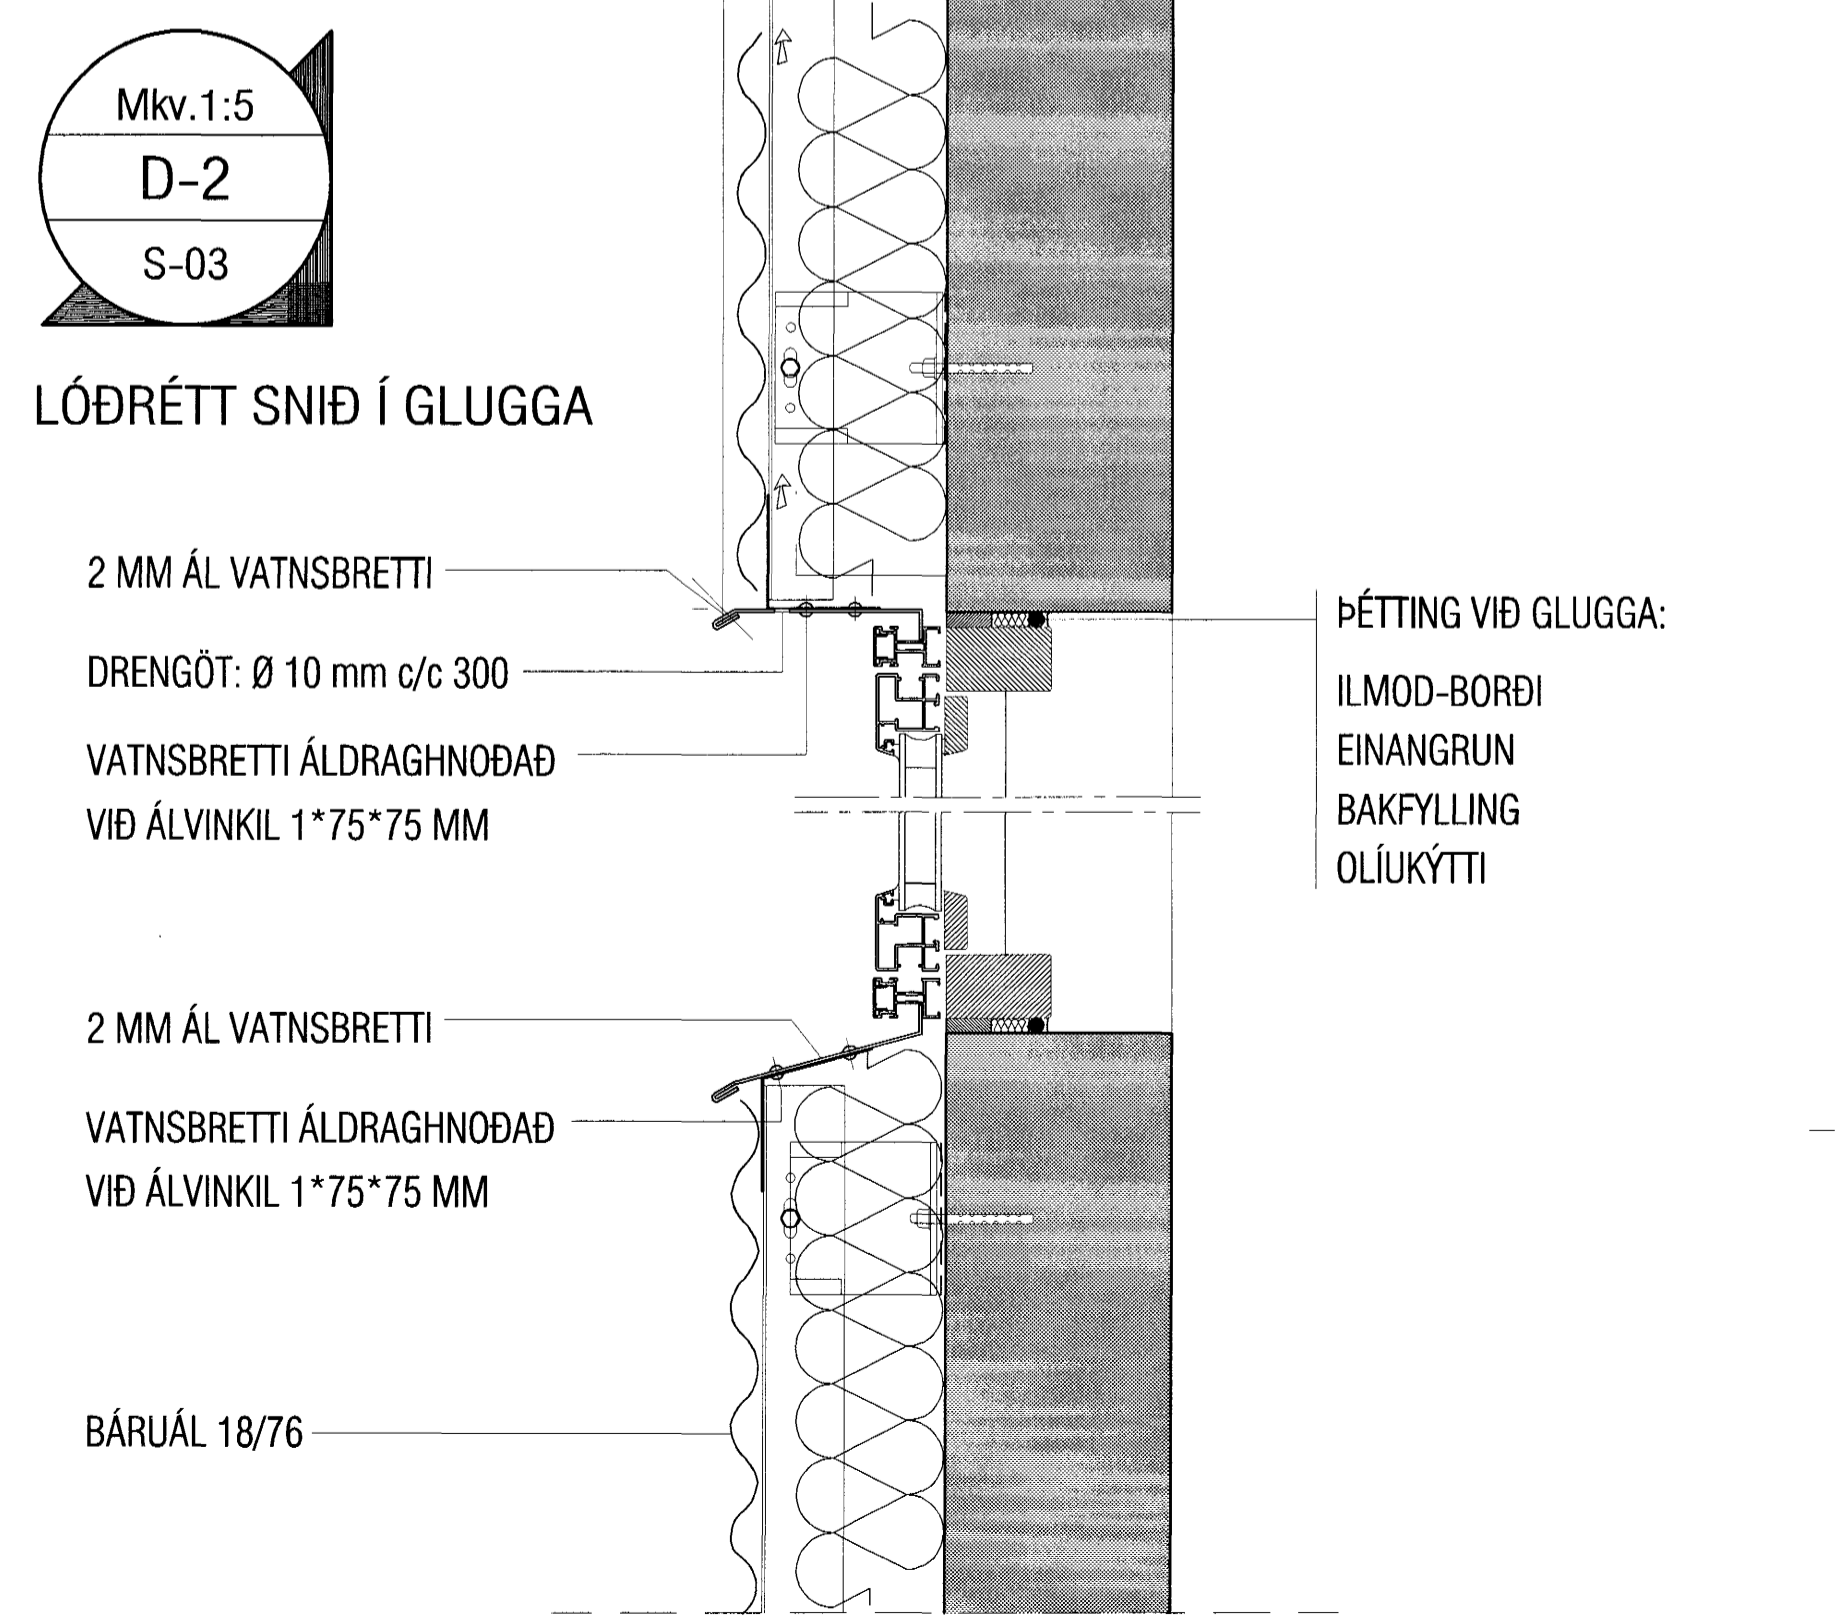

LÓÐRÉTT SNIÐ Í GLUGGA

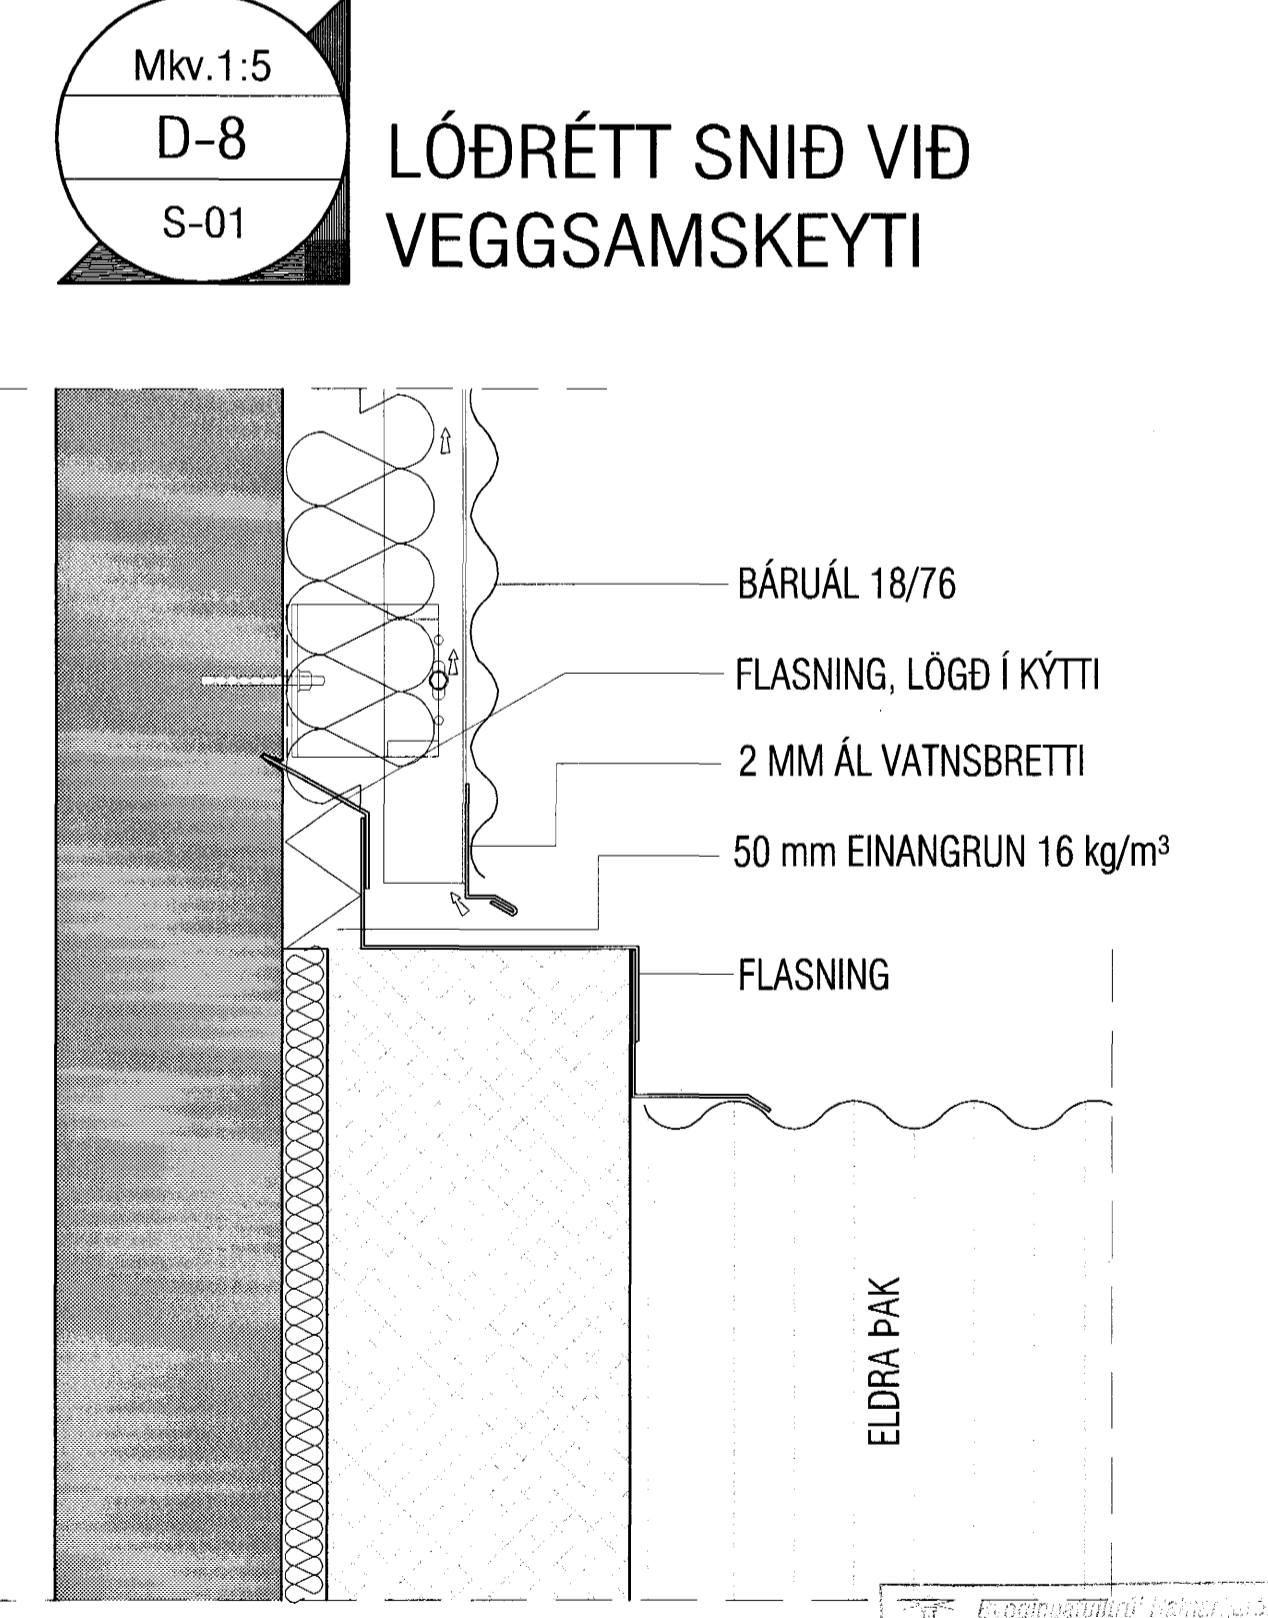

LÓÐRÉTT SNIÐ VIÐ VEGGSAMSKEYTI

<b>VEKTOR</b> - hönnun og ráðgjöf - Nýbýlavegi 6, 200 Kópavogi.		Ríkharður Óðisson byggingarkennslingur kl. 270281 6159 sími: 594-6650 fax: 594-6666	
Tel.nr.	Tilvisun & teikningu	Br.	Dags.
Sambýkt			
Hannas JHH Útgáfudagur 24.06.02		Teiknað JHH Málhvarfi 1:5 Vorkr. A-02-03-12 Tel.nr. S-04	

DALSHRAUN 8, HAFNARFIRÐI  
SÉRMYNDIR

07 AUG. 2002  
VG