



Mkv. 1:5
D-3
S-03

LÓÐRÉTT SNIÐ VIÐ SÖKKUL

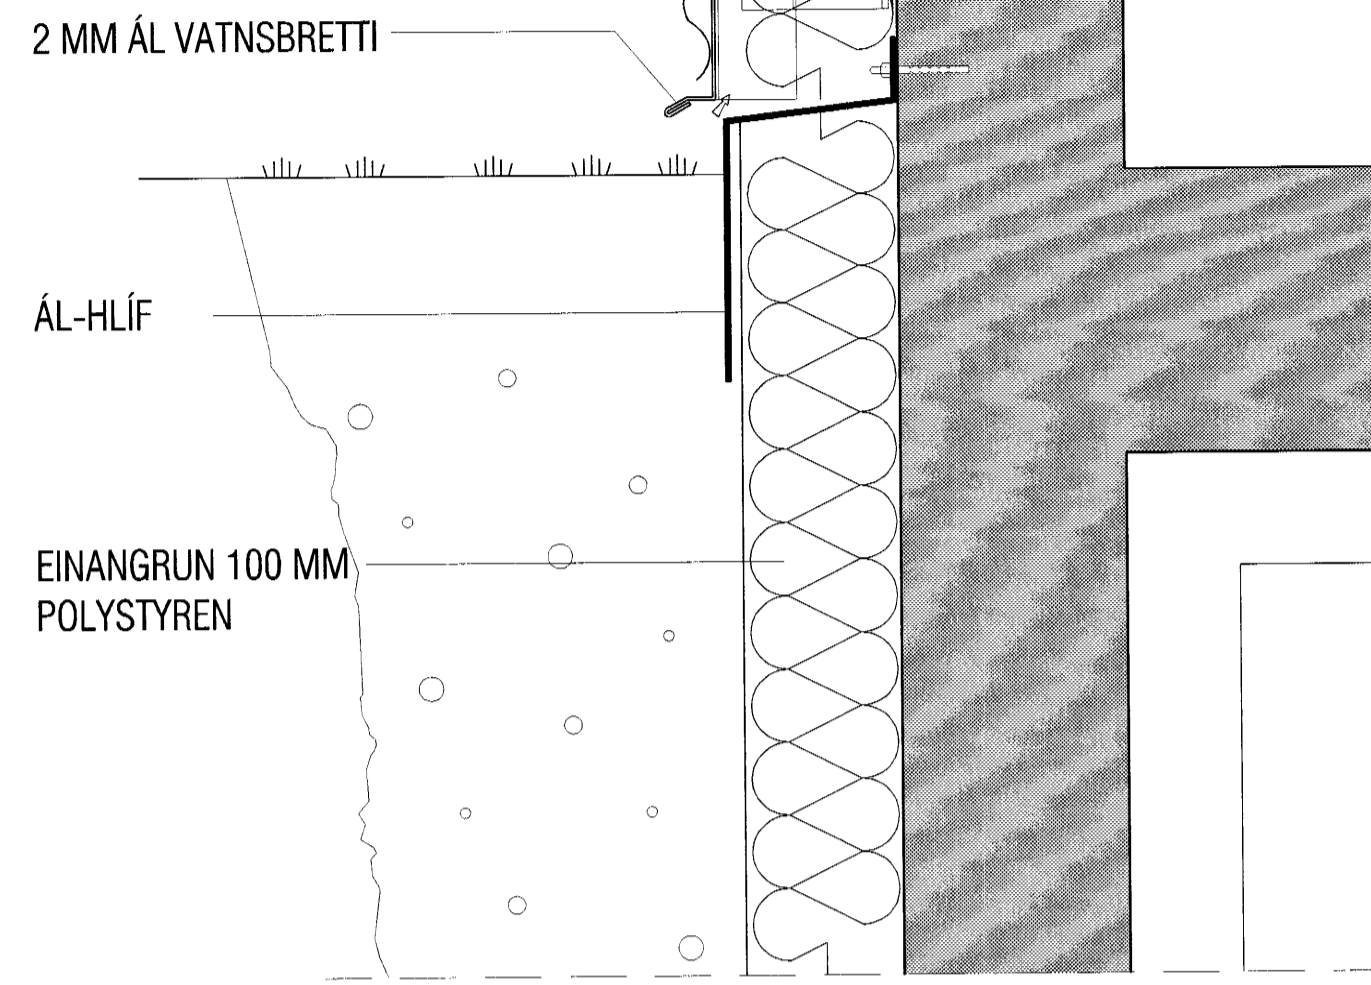


Mkv. 1:5
D-10
S-01

LÁRÉTT SNIÐ Í ÚTHORN

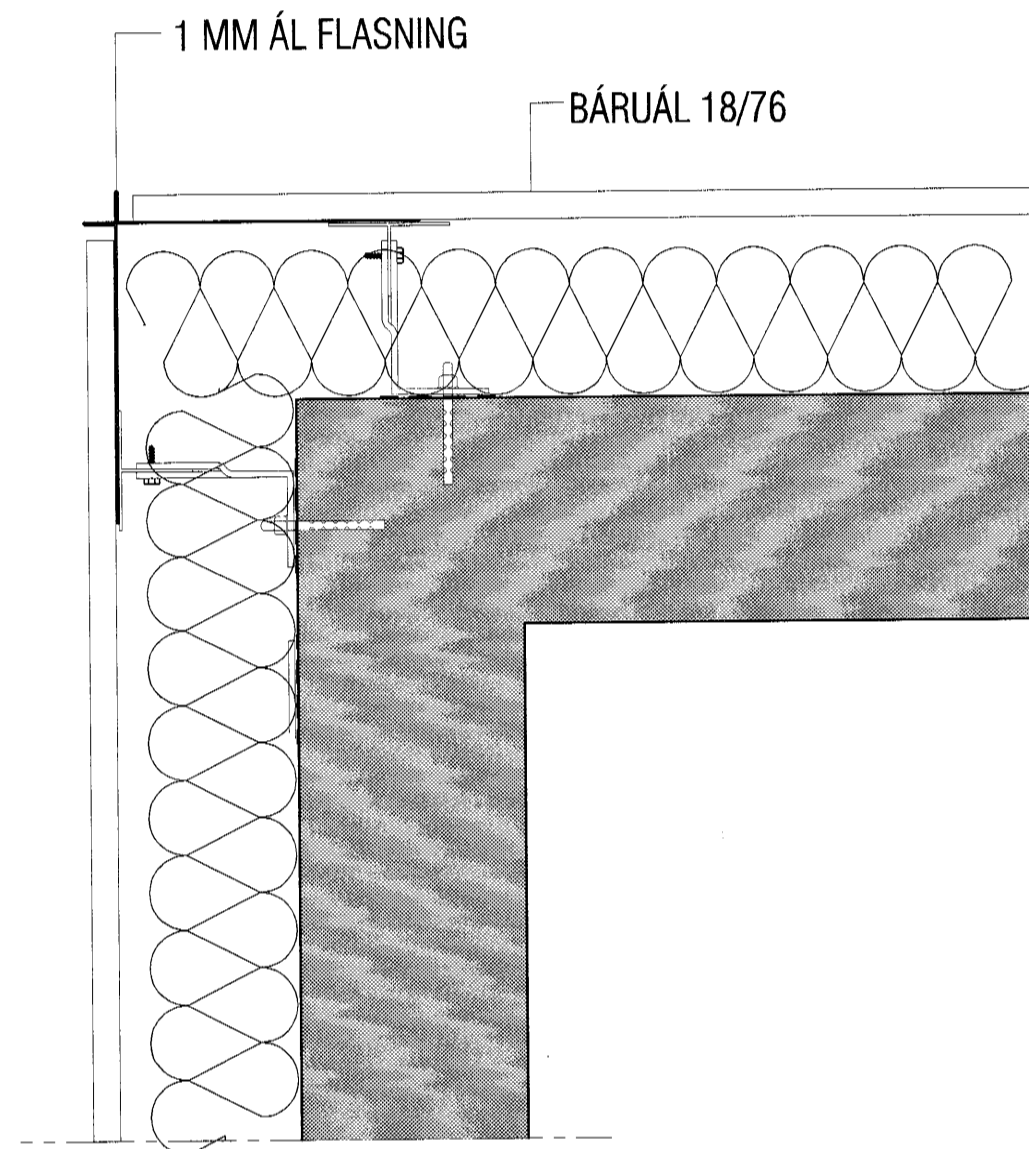


Mkv. 1:5
D-6
S-03

LÓÐRÉTT SNIÐ Í HATT
VIÐ FLATT ÞAK

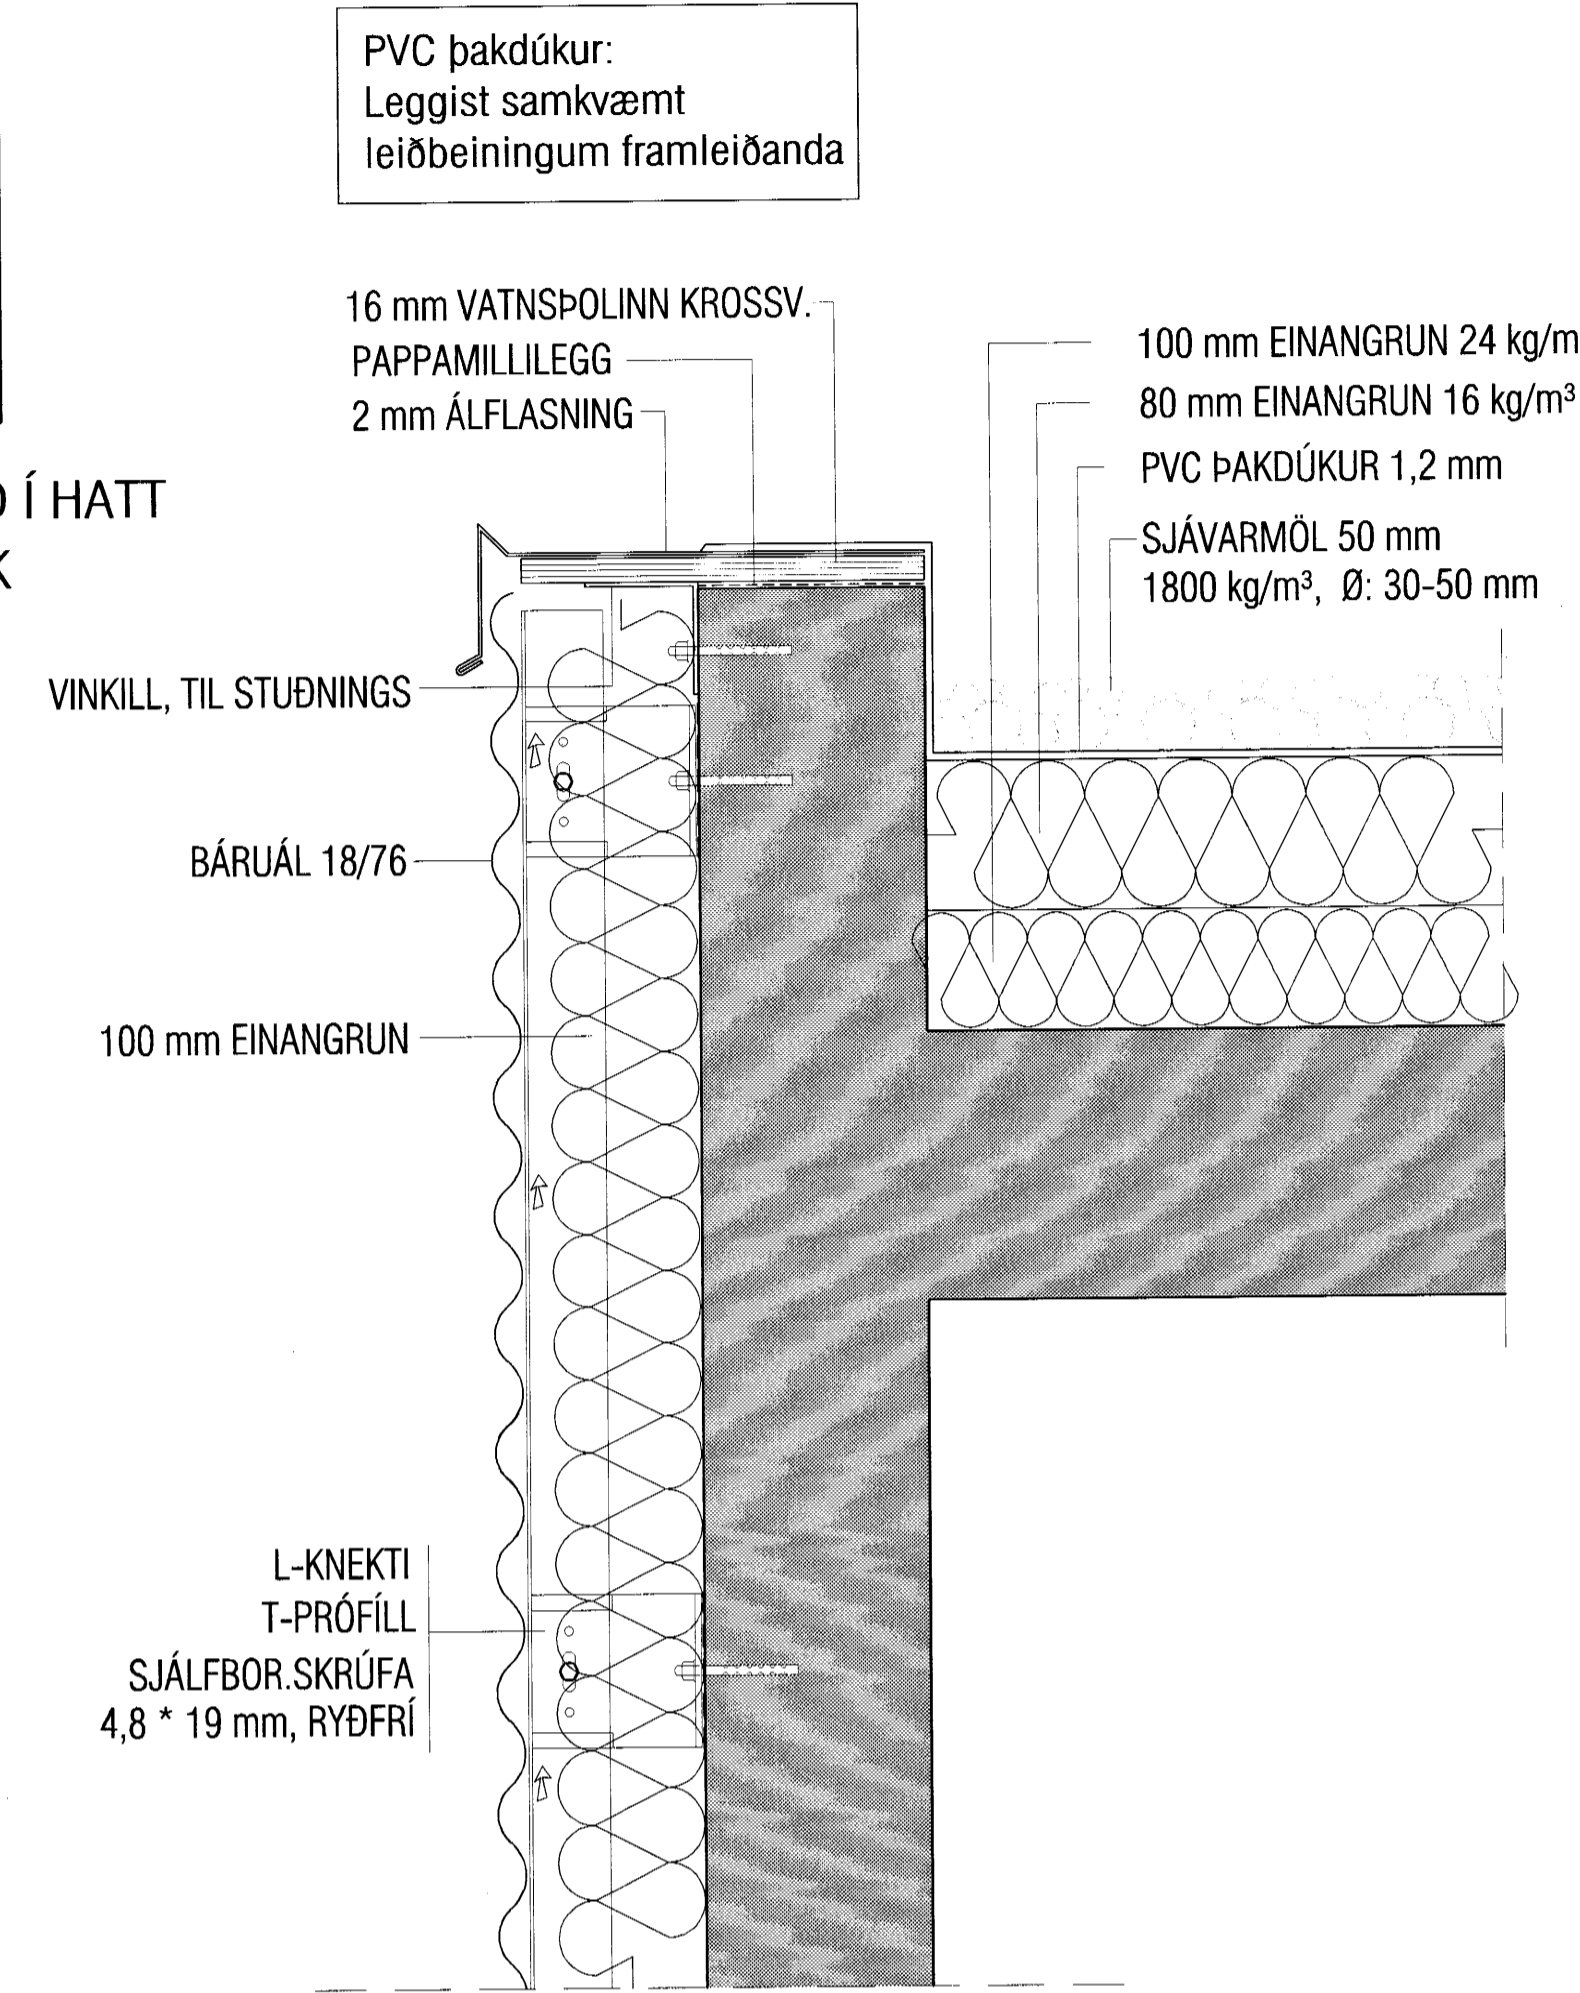


Mkv. 1:5
D-7
S-01

LÓÐRÉTT SNIÐ Í ÚTKRÖGUN
OG GLUGGAKERFI

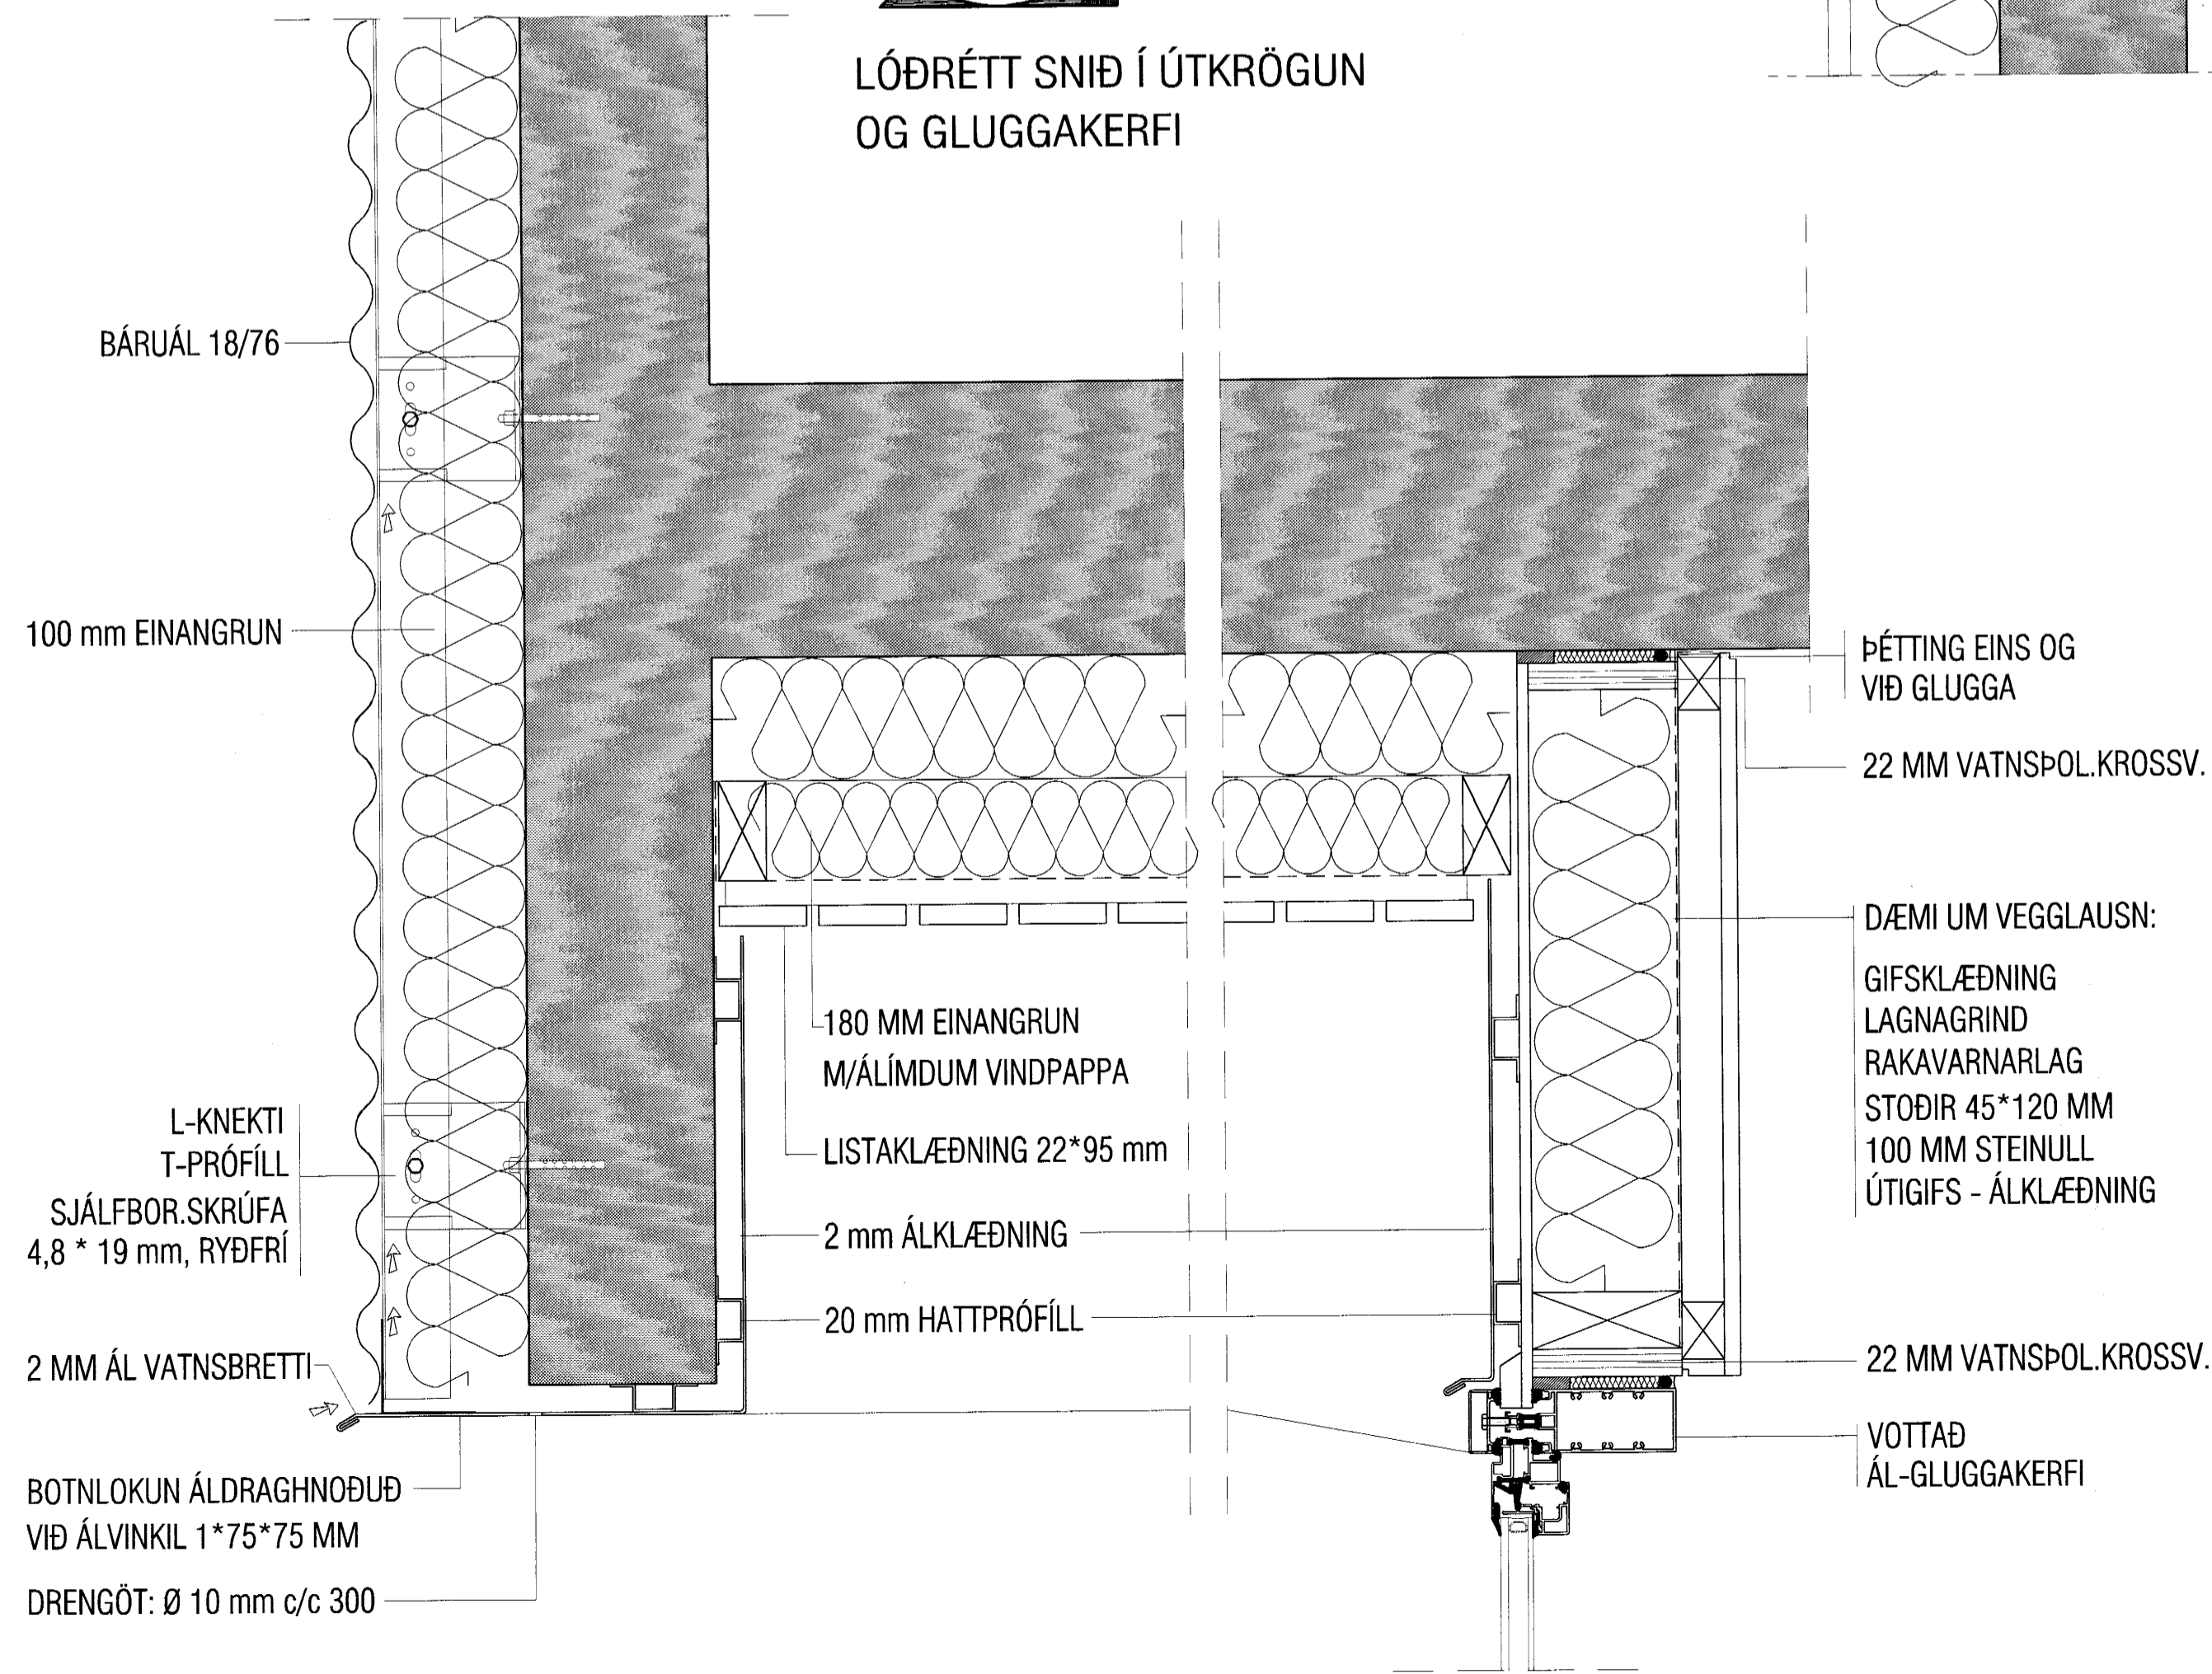

Mkv. 1:5
D-9
S-03

LÓÐRÉTT SNIÐ VIÐ
GLUGGAFRONT

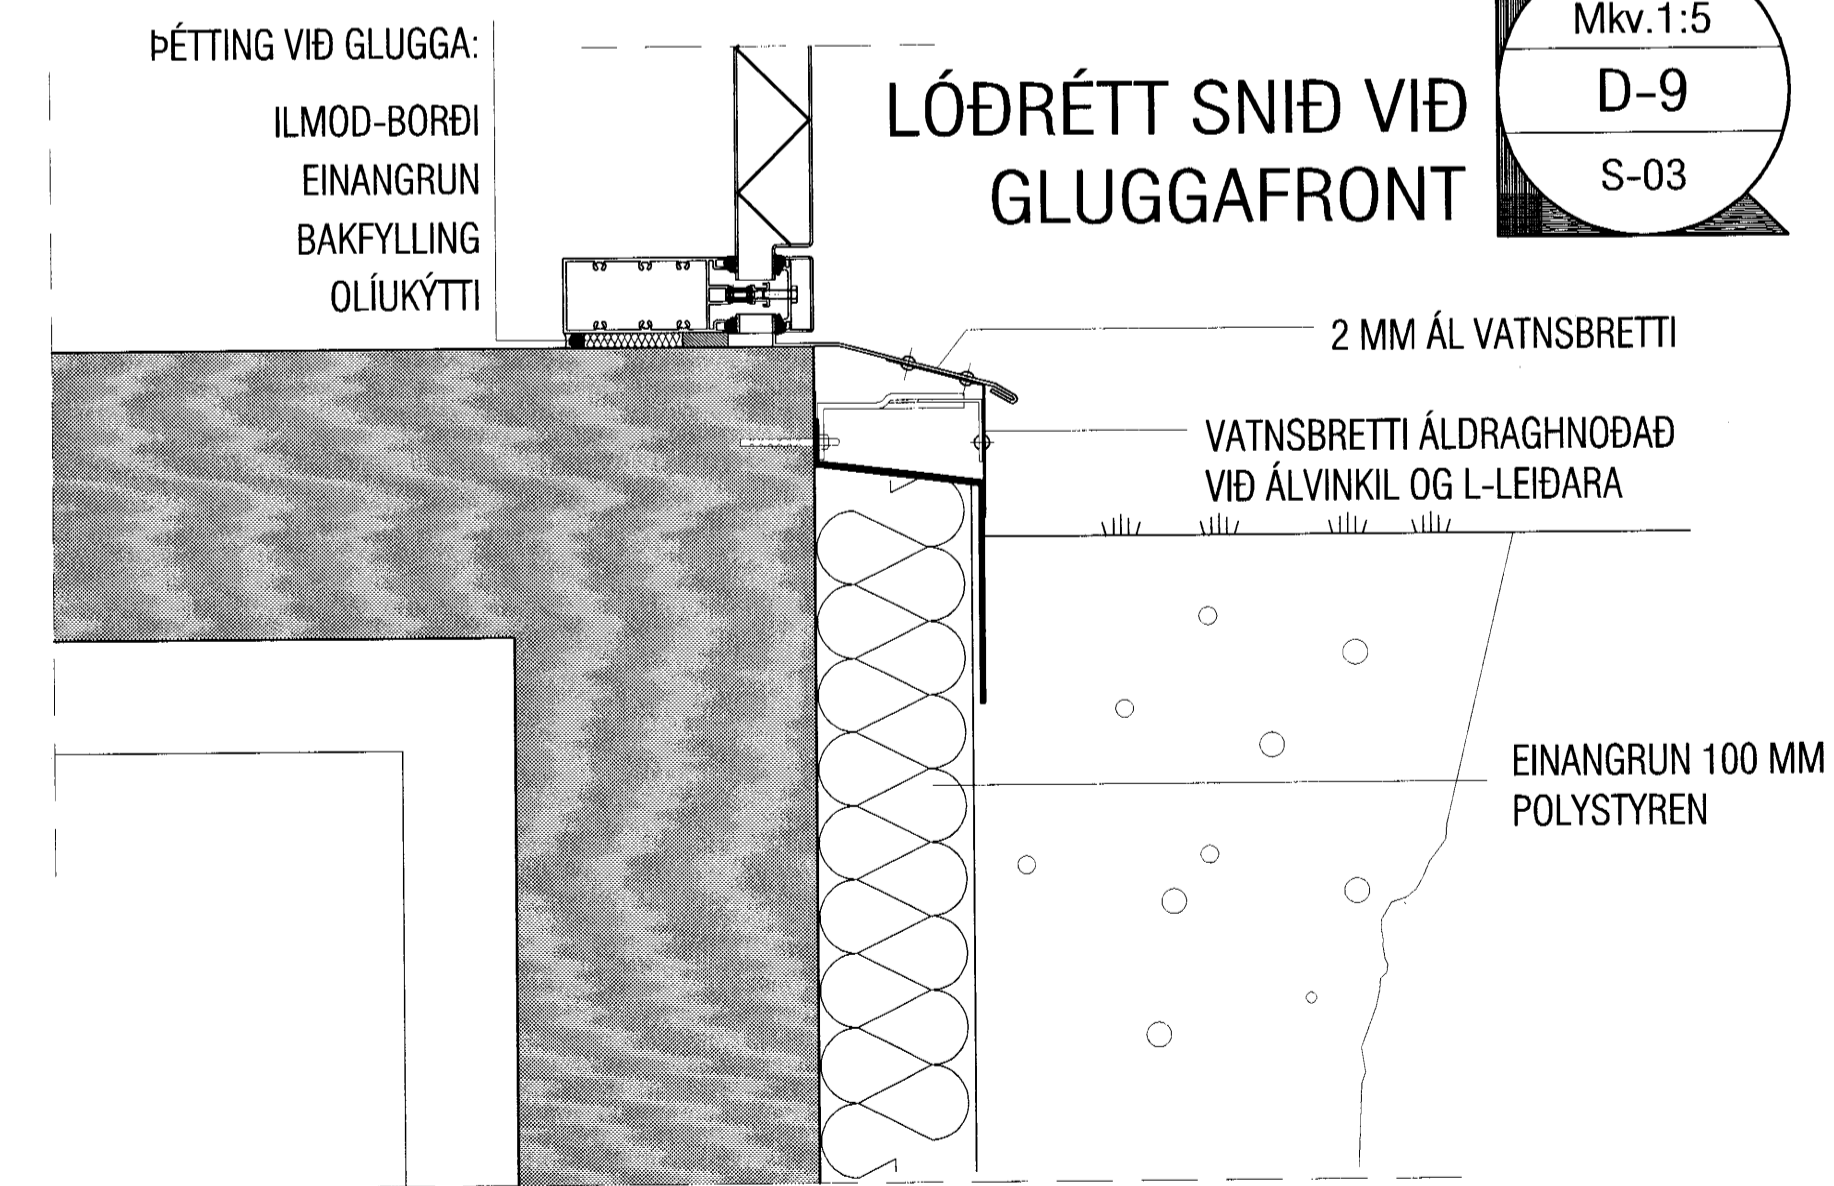

07 AUG. 2002
V.C.

VEKTOR - hönnun og ráðgjöf - Nýbýlavegi 6, 200 Kópavogi.		Flóki Ólafur Oddsson byggingarfræðingur NÚ 270281-5159 sími: 554-6650 fax: 554-6658		DALSHRAUN 8, HAFNARFIRÐI SÉRMYNDIR	
Tekn. nr. Samþykkt	Tilvisun & teikningu	Br.	Dags.	Hannað JHH	Teiknað JHH
Dagssetning 24.06.02	Verk nr. A-02-03-12	Málkvarði 1:5	Tekn. nr. S-05		