



ÚTLIT SUÐUR



ÚTLIT AUSTUR

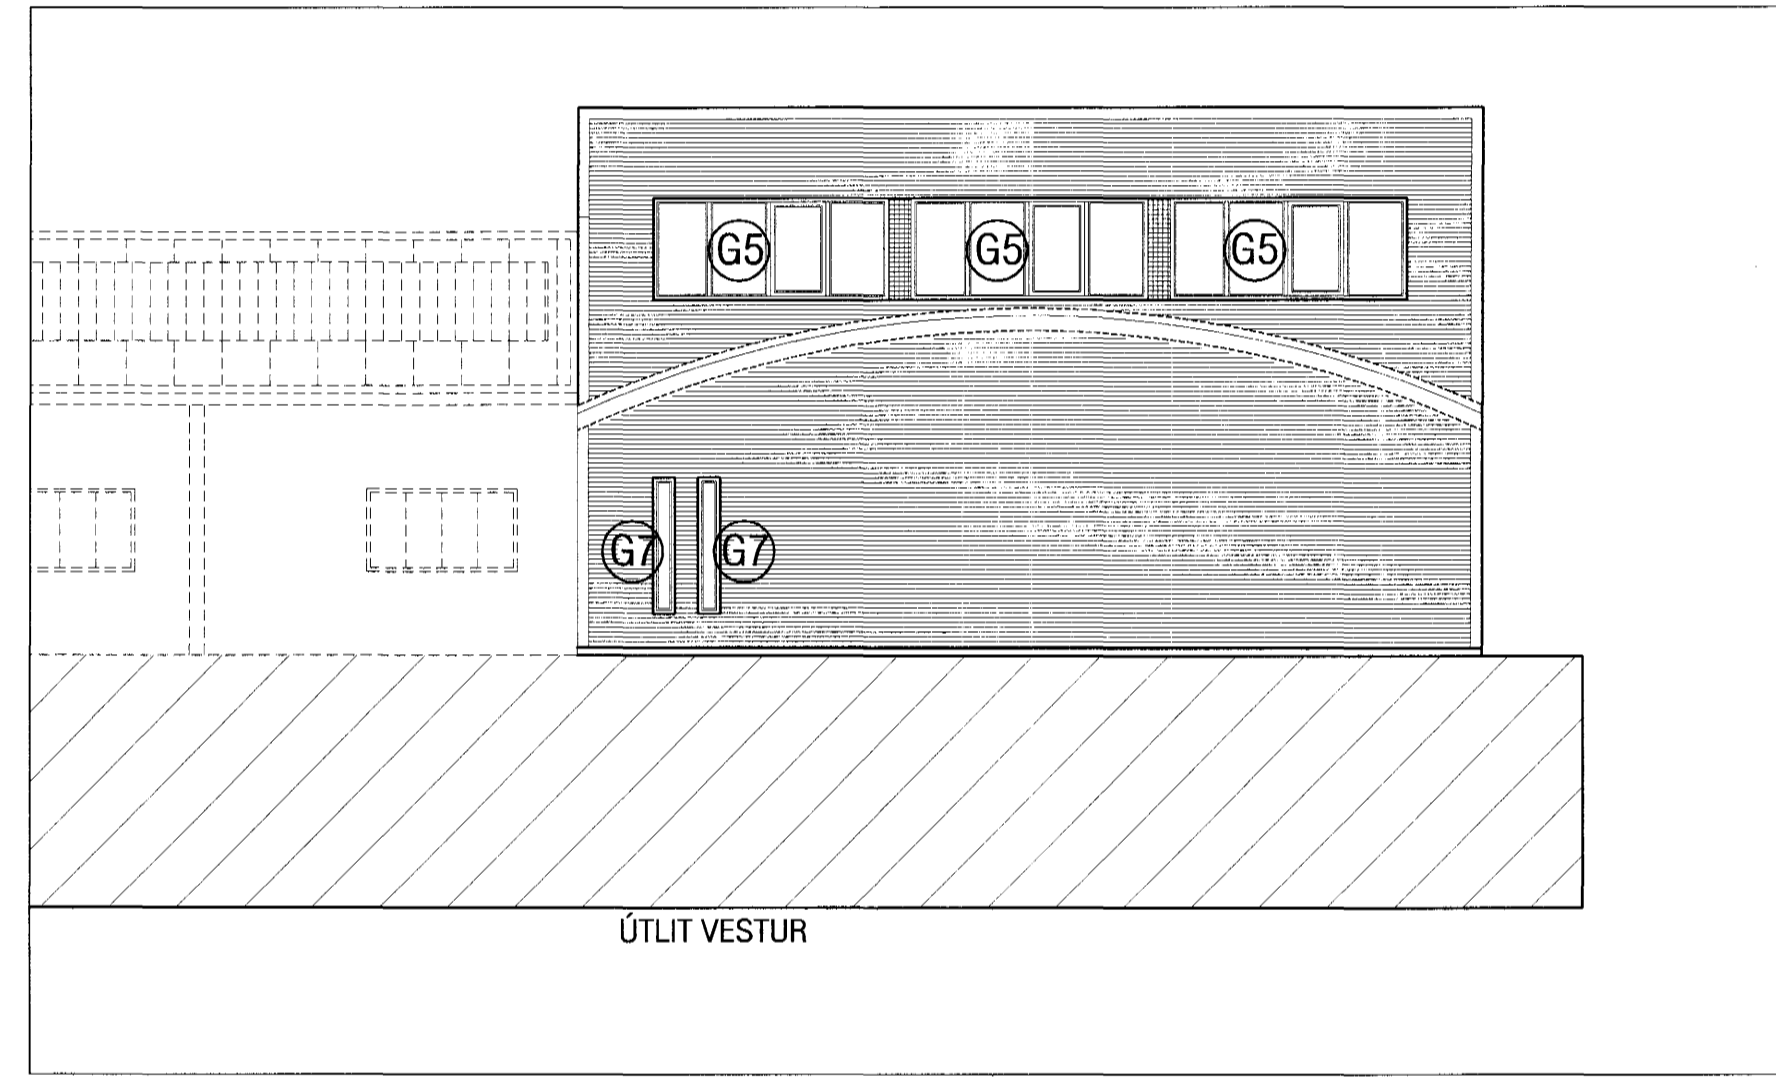

ÚTLIT VESTUR

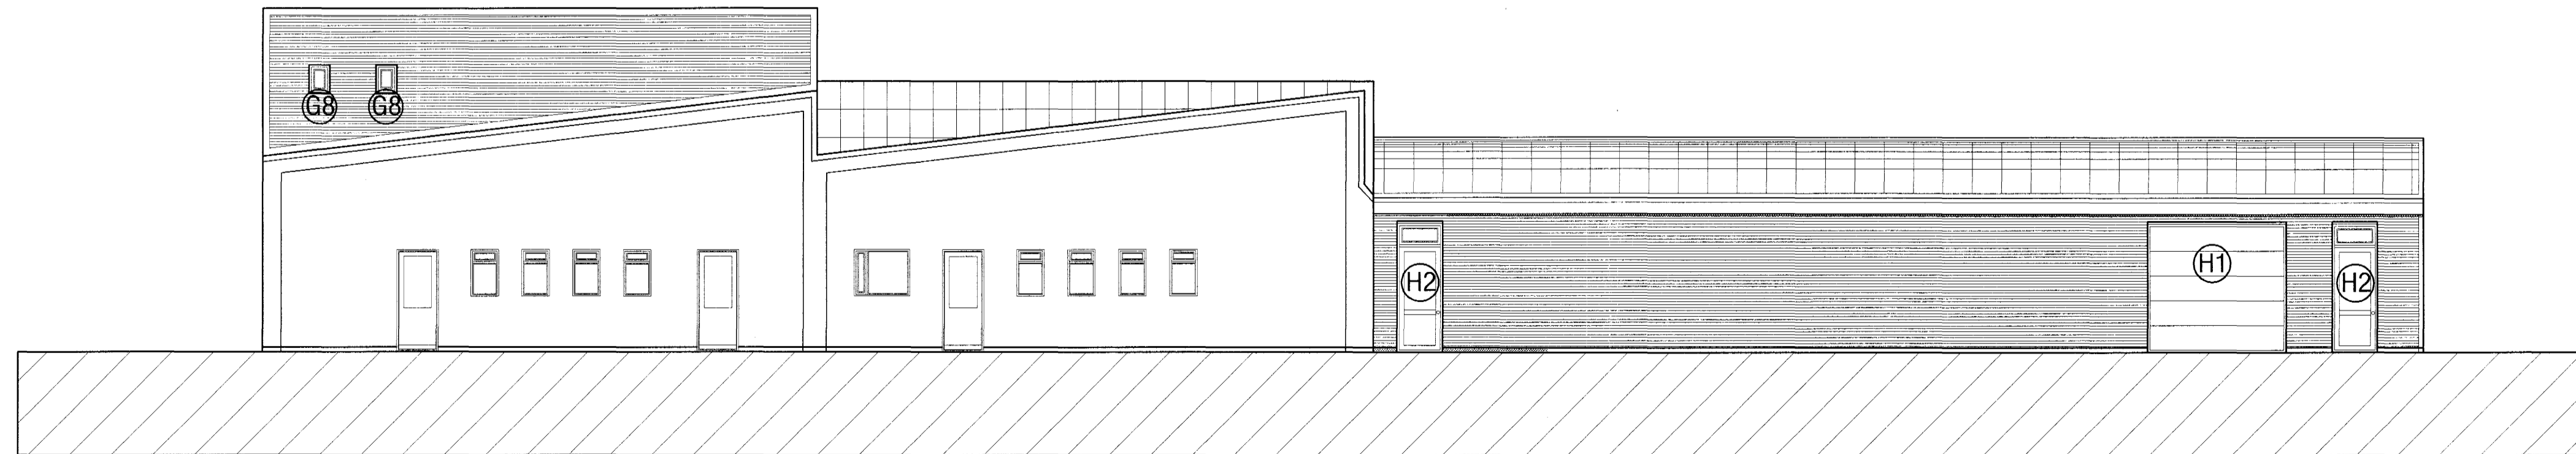

ÚTLIT NORÐUR

07 AUG. 2002  
VG

<b>VEKTOR</b> - hönnun og ráðgjöf - Nýbýlavegi 6, 200 Kópavogi.		Ríkharður Oddsson Byggingisráðgjafi KÍ 270291-6139 sími: 664-6620 fax: 664-6699.		DALSHRAUN 8, HAFNARFIRÐI GLUGGAR OG HURÐIR YFIRLITSMYND	
Tölu nr.	Tilvitun & tekiþingi	Br.	Dags.	Hannað	Teknað
Sambýkt				JHH	JHH
Dagsetning	Verk nr.	Málkvæði	Tölu nr.		
25.06.02	A-02-03-12	1:100	S-08		