


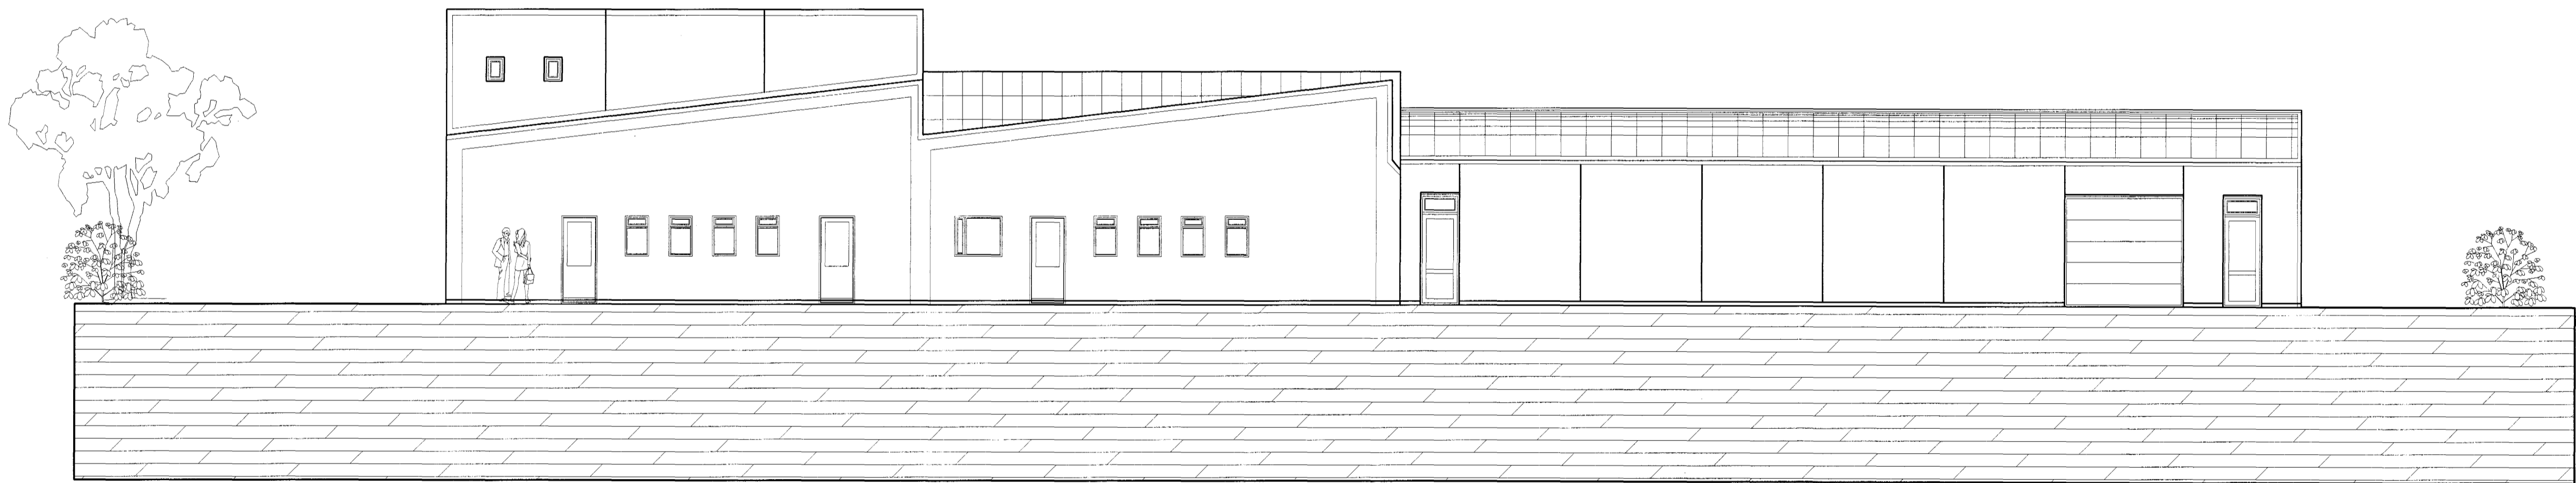


ÚTLIT SUÐUR



ÚTLIT AUSTUR



ÚTLIT NORÐUR

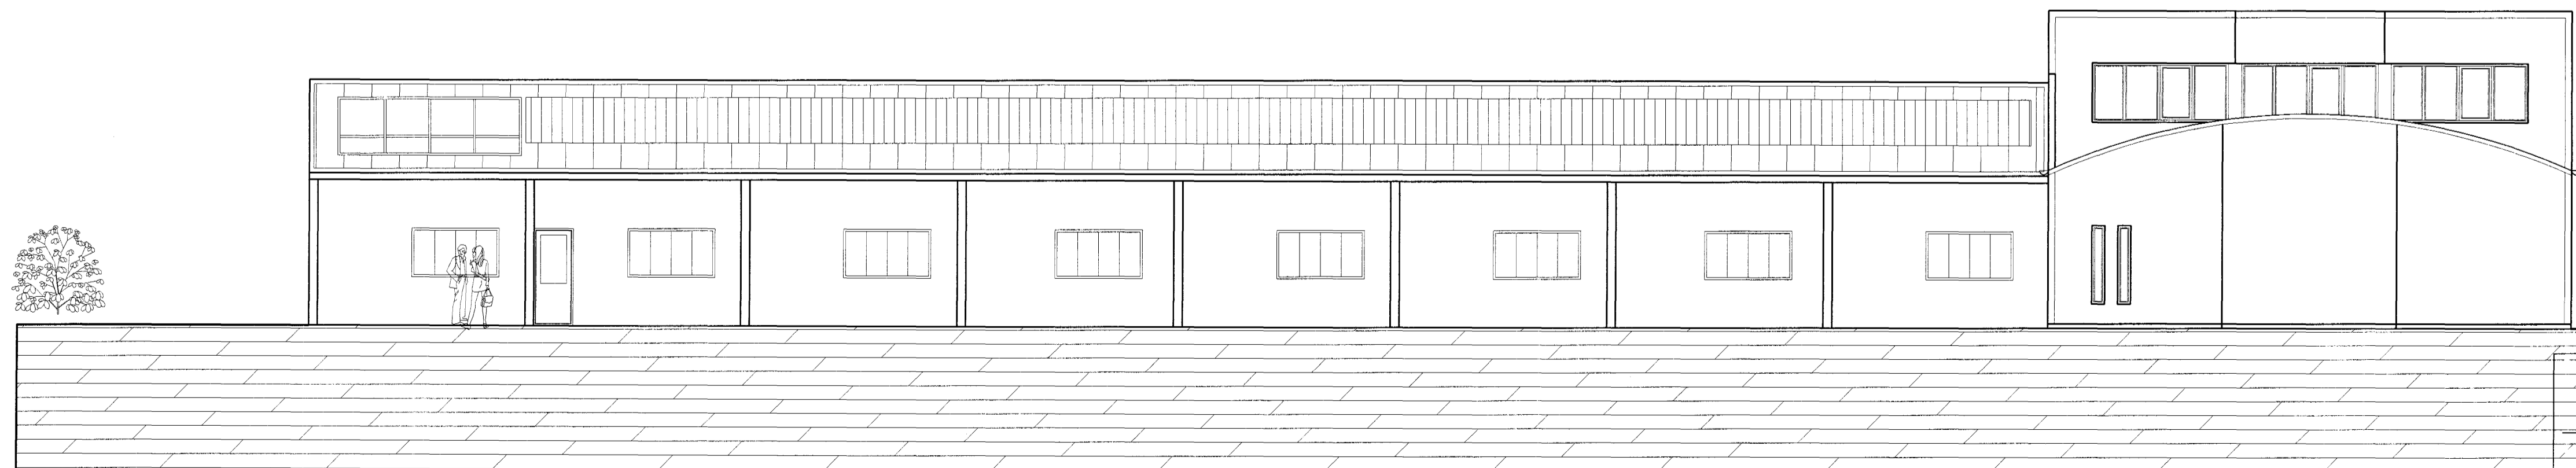

ÚTLIT VESTUR

Byggingarritið í höndum
Ábyrgð
07 AUG. 2002
VG

VEKTOR
hönnun og ráðgjöf -
Nýbýlavegi 6, 200 Kópavogi.

Ríkharður Óðisson
Byggingarhönnun
Vn. 270001-0109
Sími: 554-6620 Fax: 554-6699

DALSHRAUN 8, HAFNARFIRÐI
NÍÐURDEILING KLÆÐNINGAR

Tel. nr. Tilkun á teikningu
Samþykkt

Hannab JHH
Dagsetning 25.06.02

Br. Dags.

Málstafr. A-02-03-12

Tel. nr. S-10

Málstafr. 1:100