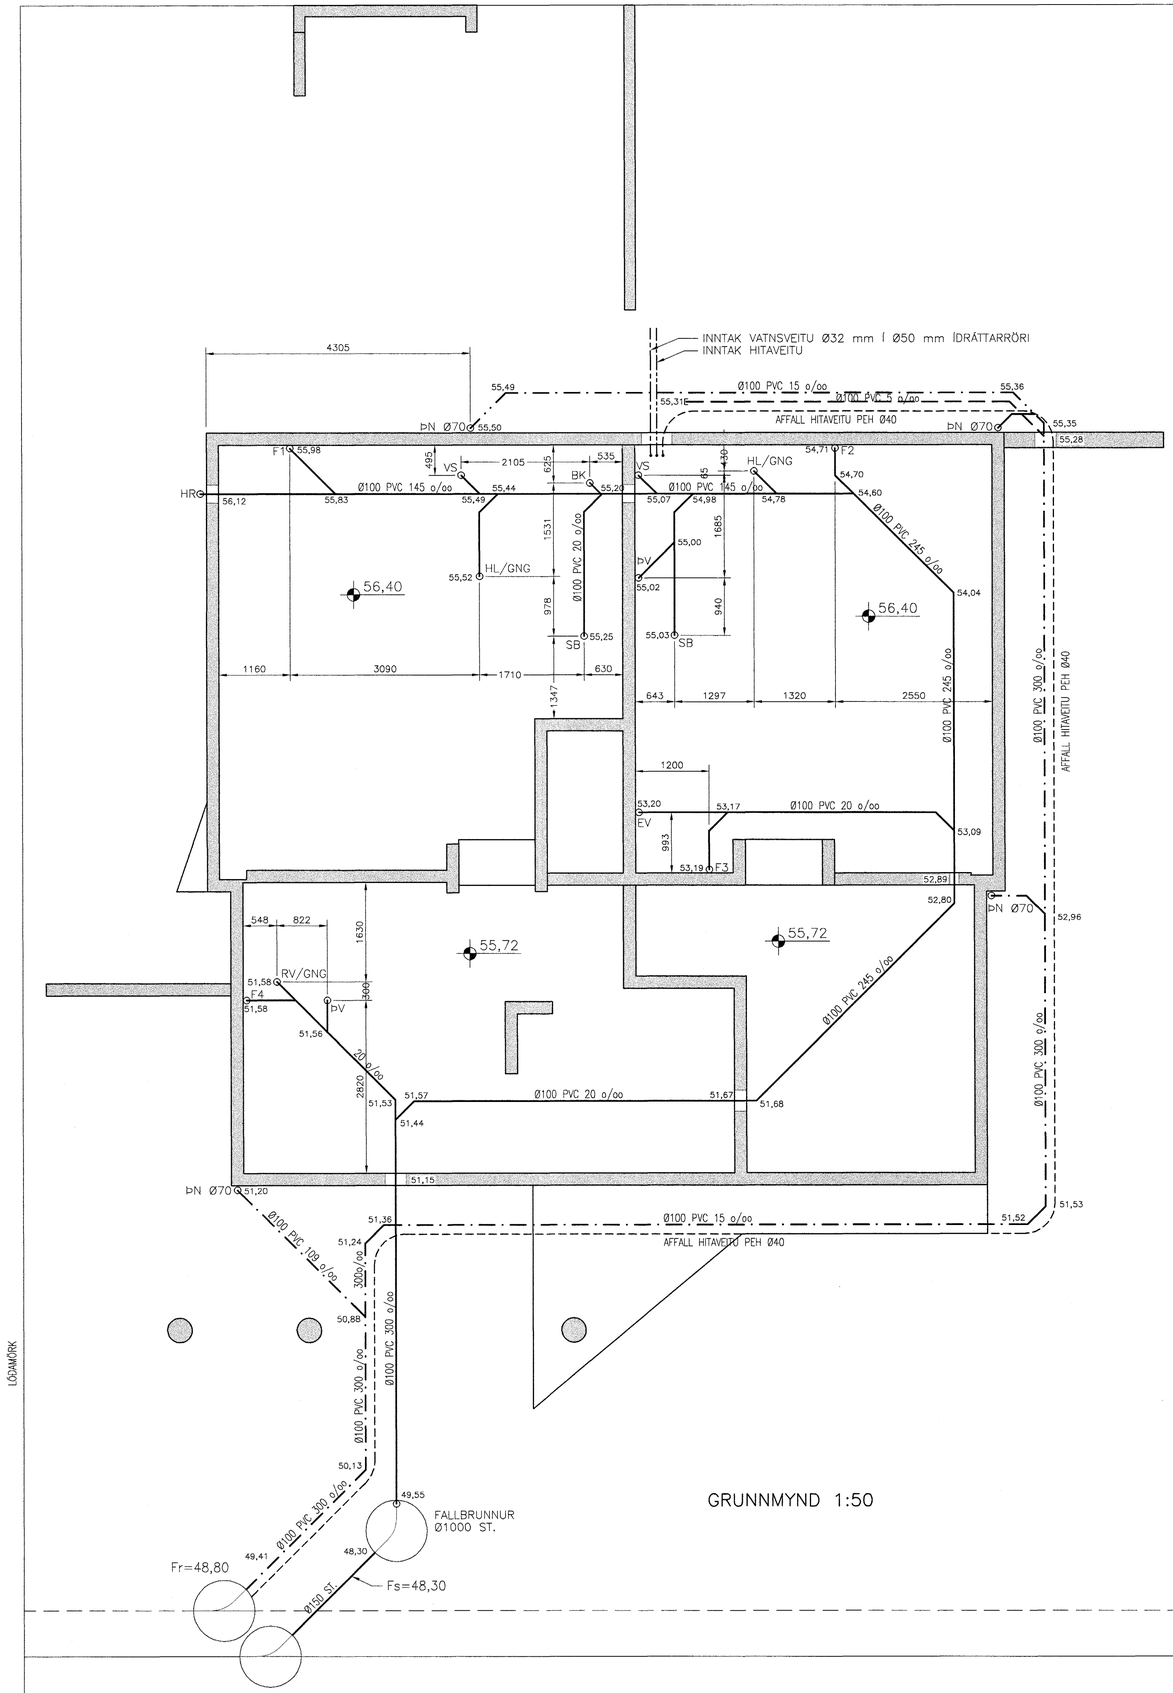

GRUNNMYND 1:50

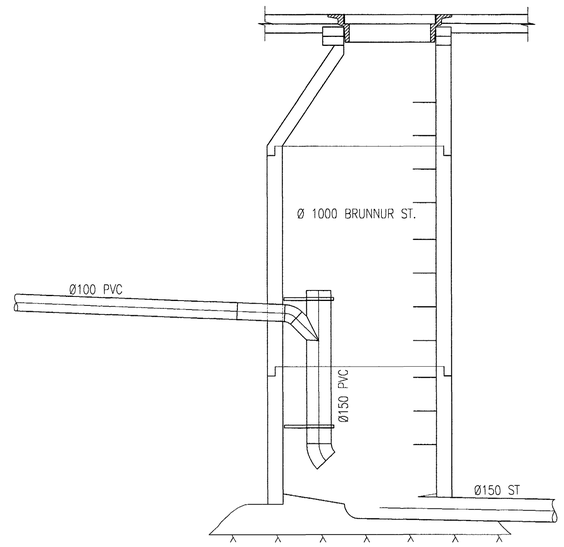

FALLBRUNNUR 1:20

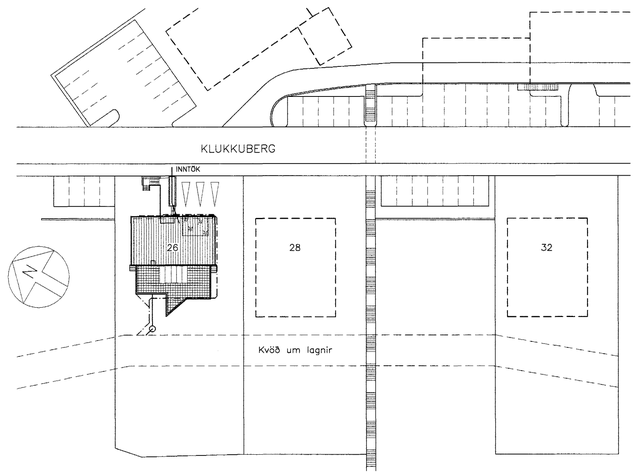

AFSTÖÐUMYND 1:500

Byggingafulltrúi Hafnarfjarðar
Afgreitt þann
07 AUG. 2002
VG

ÚTG.	DAGS.	BREYTING:	HANNAÐ	SAMÞ.

KLUKKUBERG 26
HAFNARFIRÐI

FRÁRENNSLIS- OG REGNVATNSLAGNIR GRUNNMYND

VSB VERKFRÆÐISTOFA

Áritun lögg. hönnuðs: Bjarni Reynarsson
Björn Gústafsson kt.: 160550-4889.
Björn Gústafsson

BÆJARHRAUNI 20•220 HAFNARFJÖRÐUR
Heimasíða: www.vsb.is • Netfang: vsb@vsb.is
Sími585-8600 Fax 585-8610•Kt:710796-2899

Hannað:	BS	Teiknað:	BS
Mál:	1:50	Yfirfarið:	SAS
Dags:	30.07.02	Nr:	02763-P01