

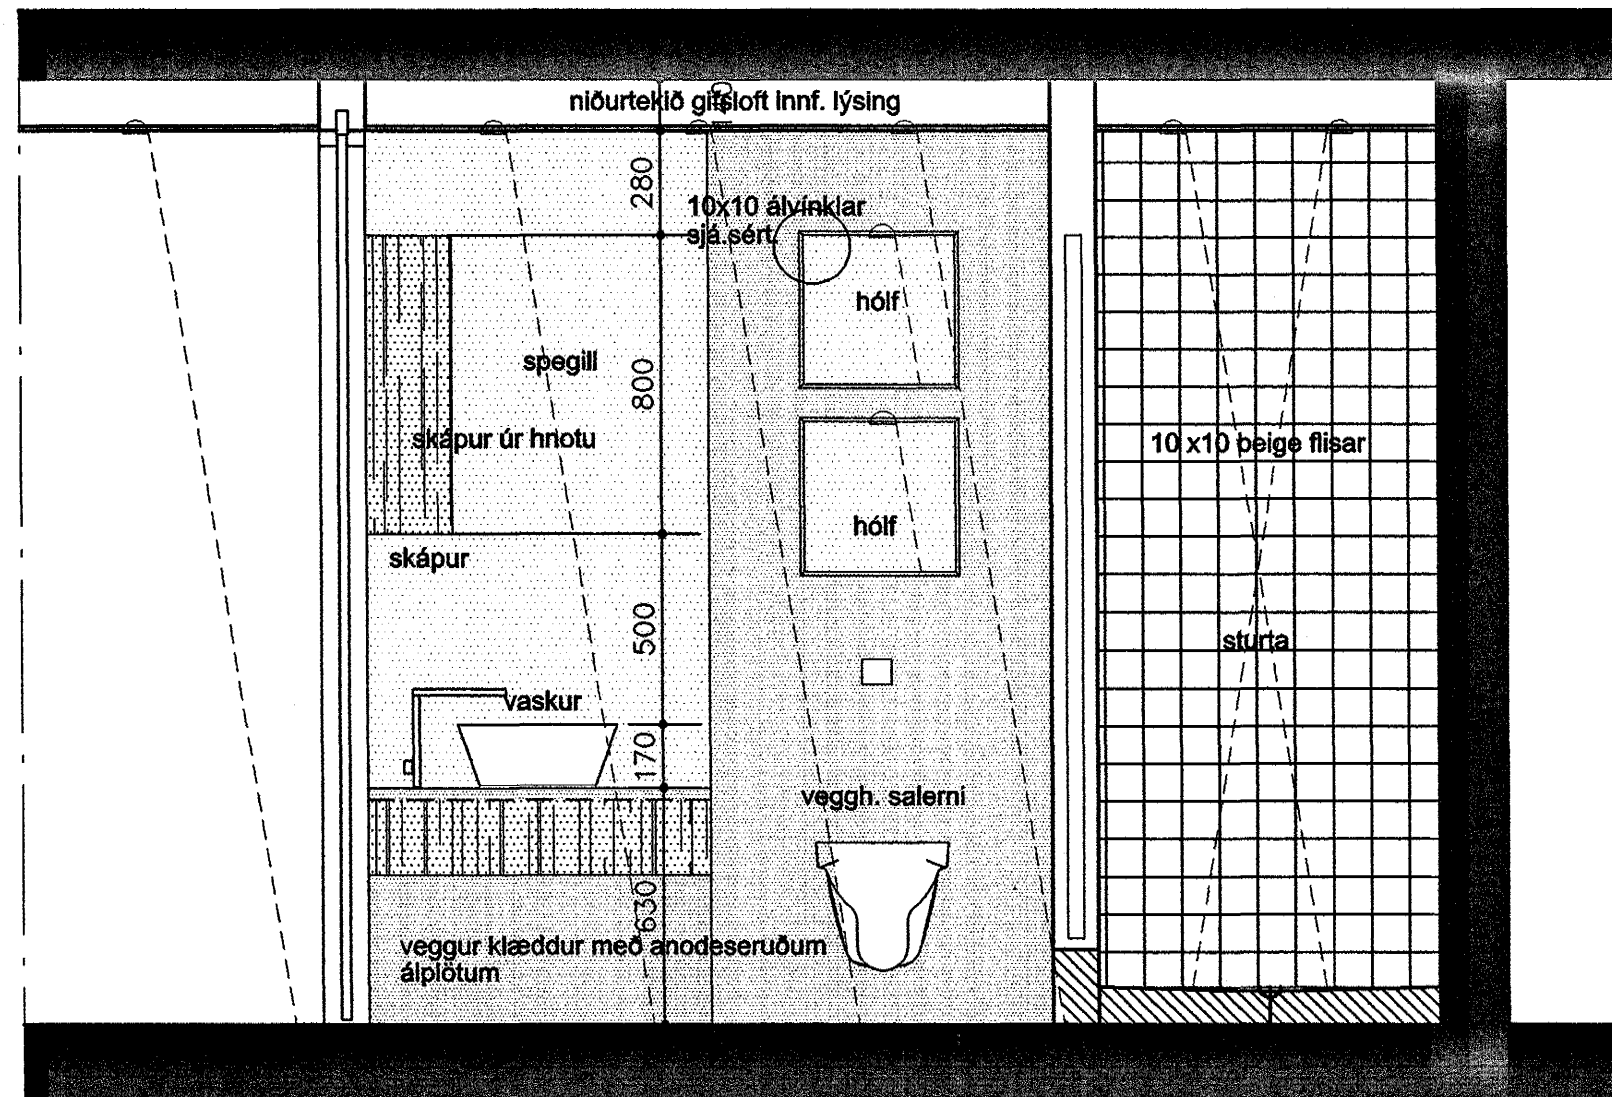




ÁSÝND SNIÐMYND BAÐHERBERGI GESTA. mkv.1.20

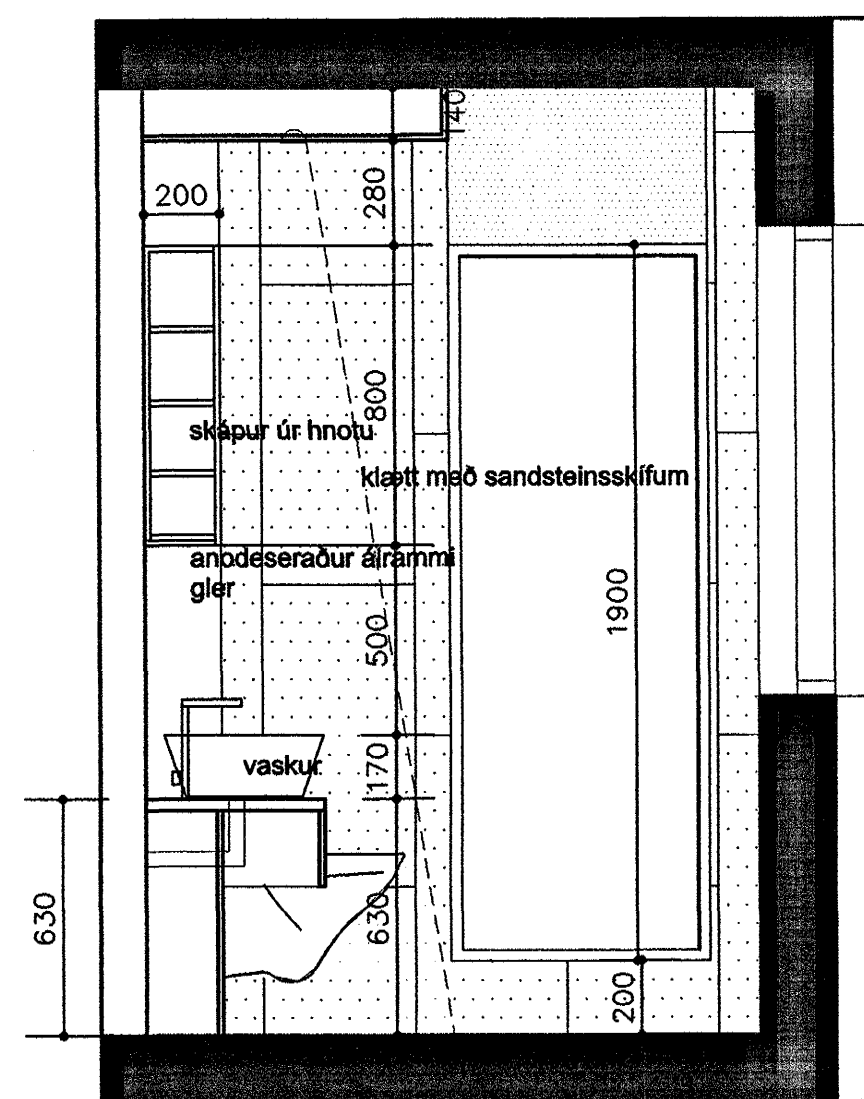


ÁSÝND SNIÐMYND BAÐHERBERGI GESTA. mkv.1.20

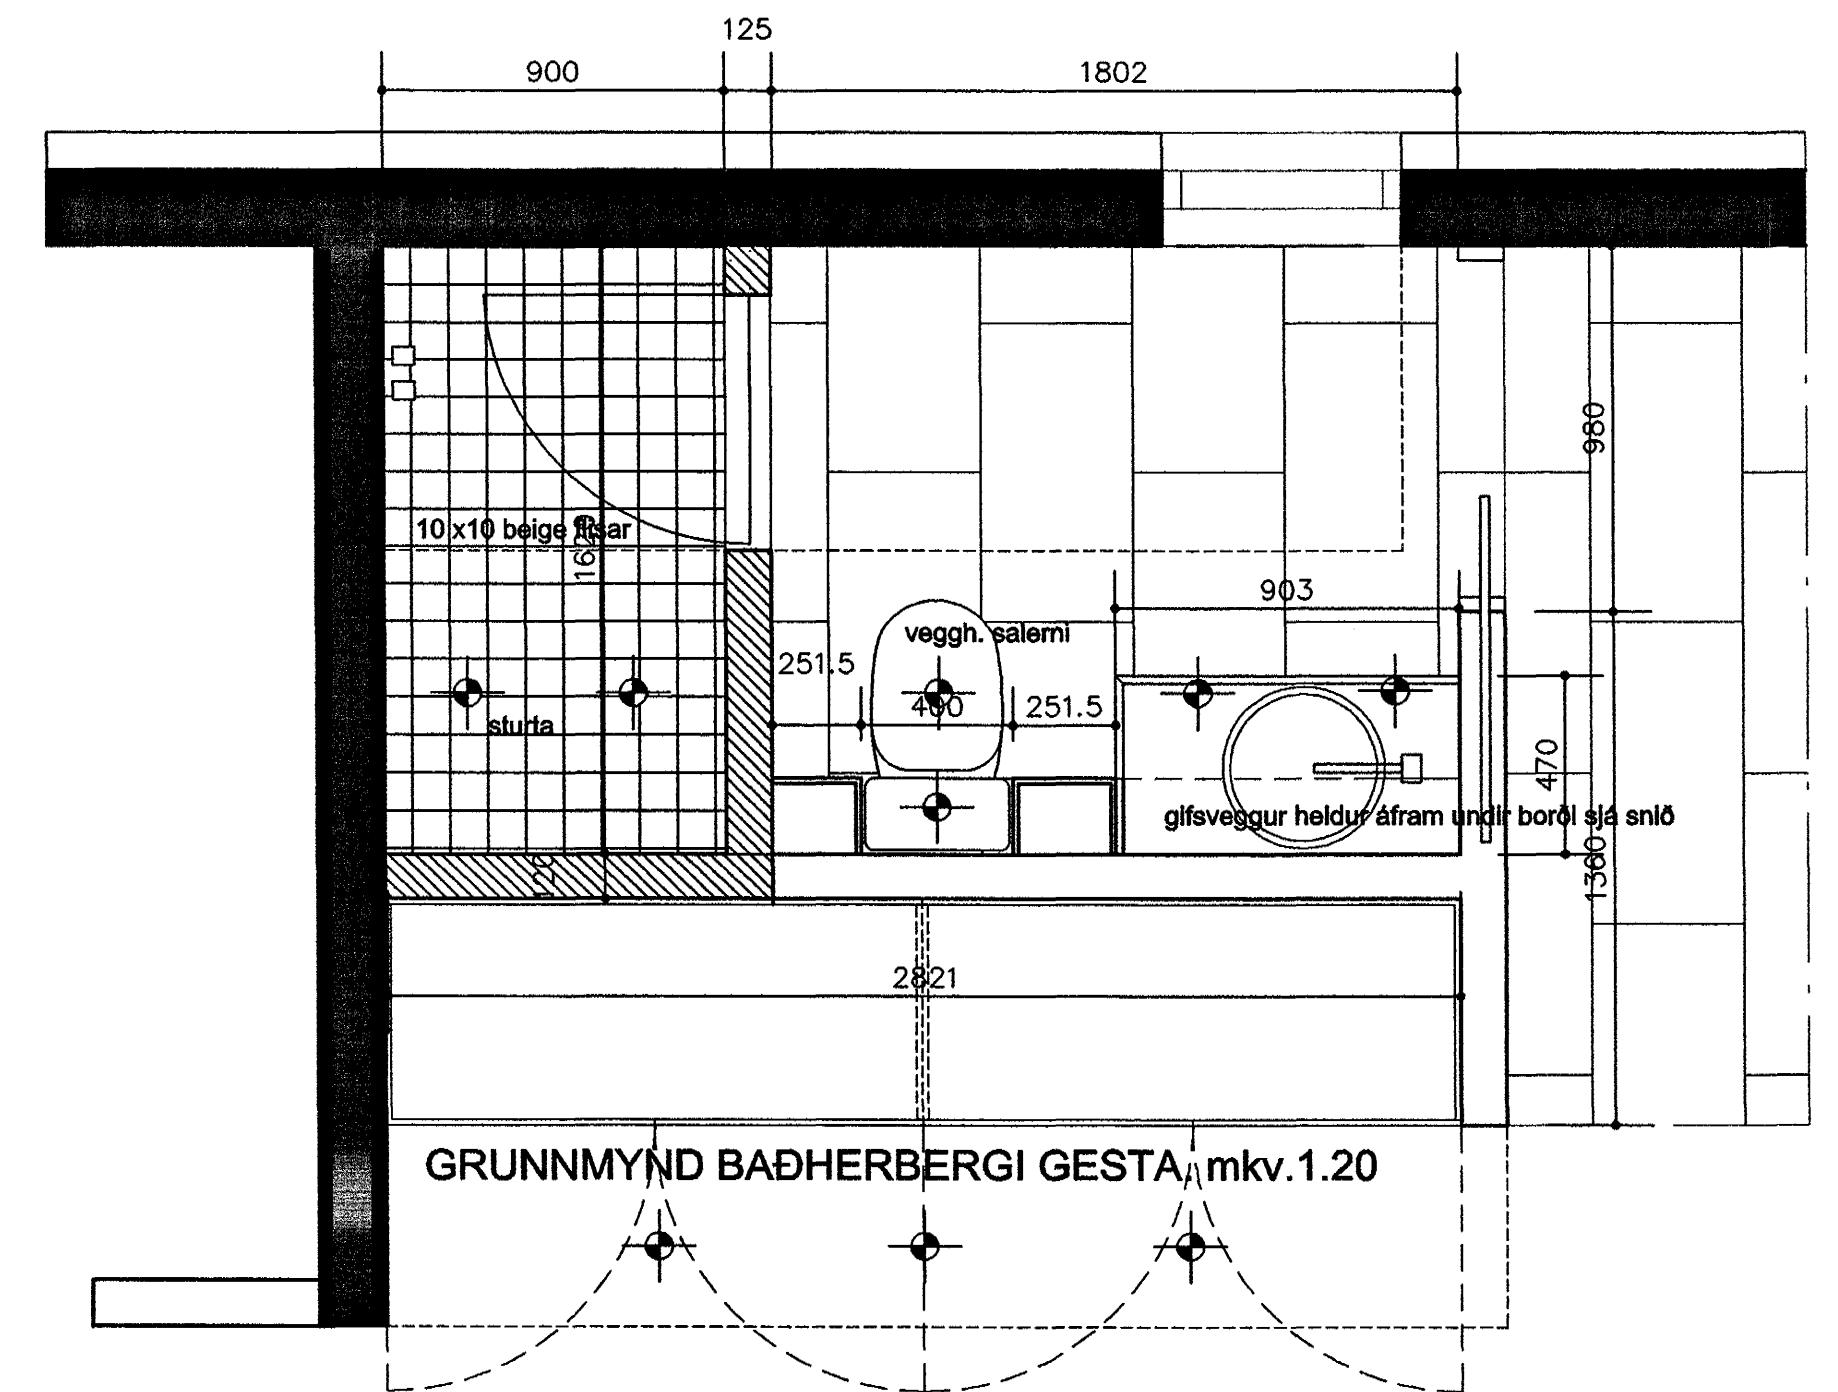

ÁSÝND SNIÐMYND BAÐHERBERGI GESTA. mkv.1.20

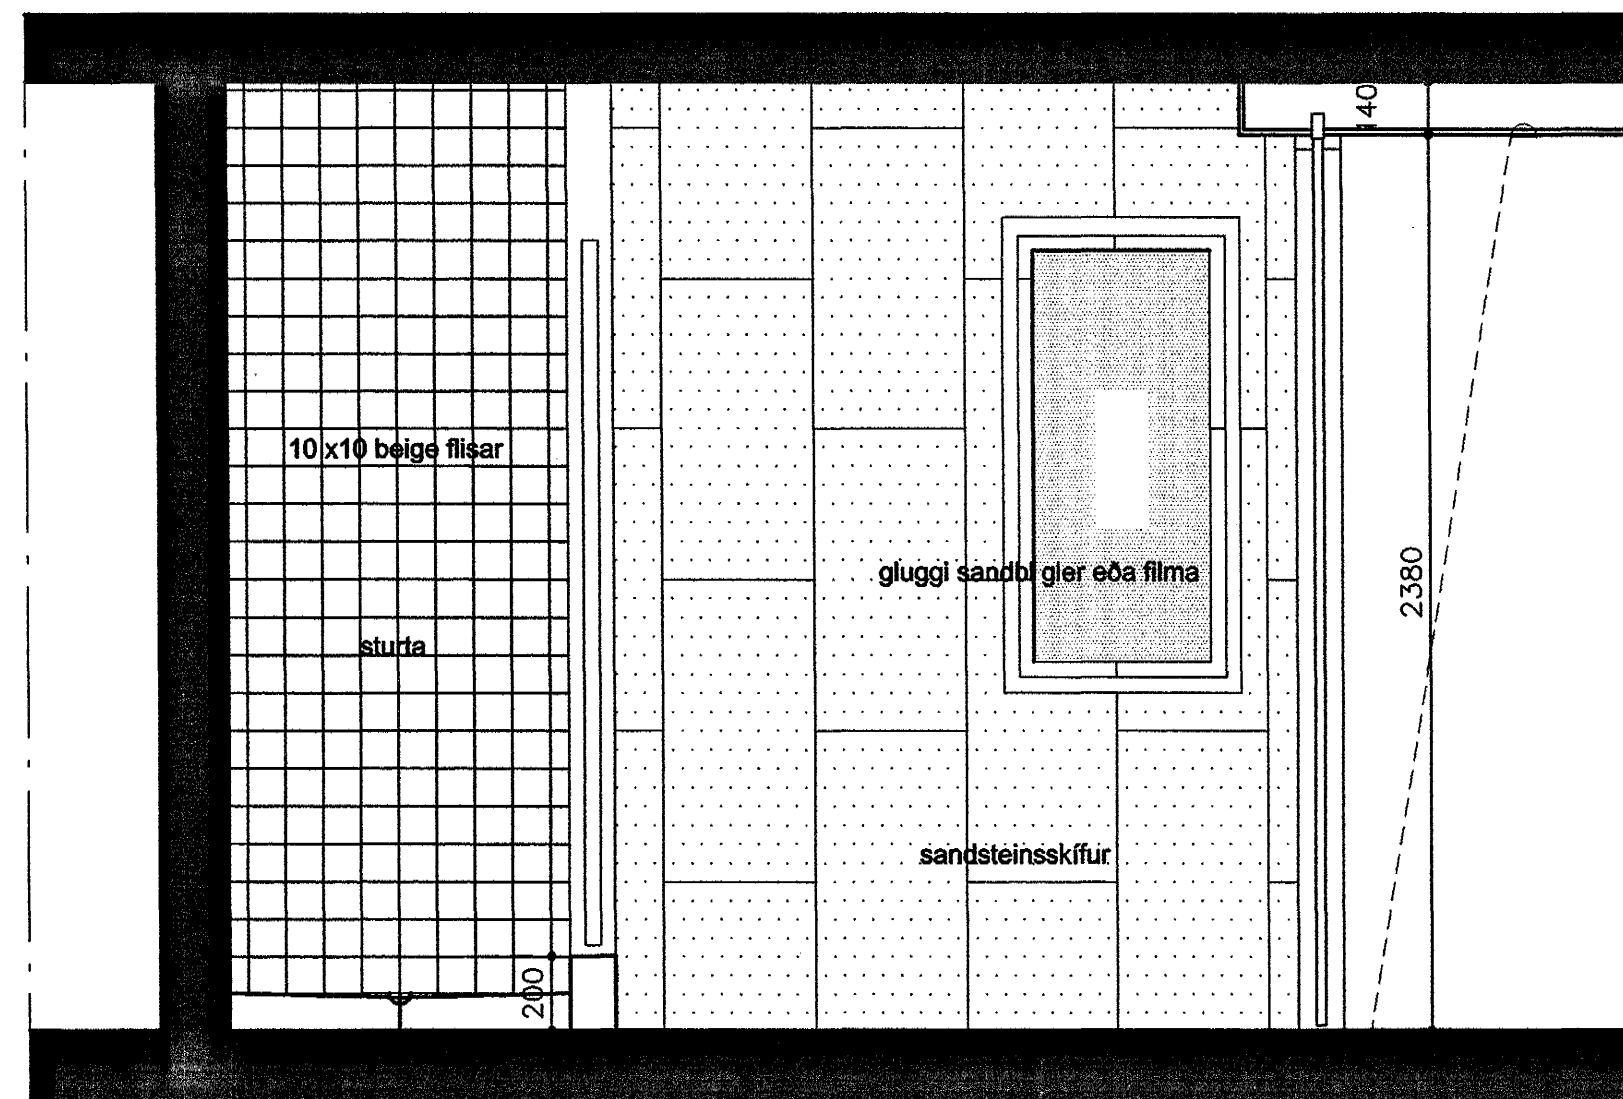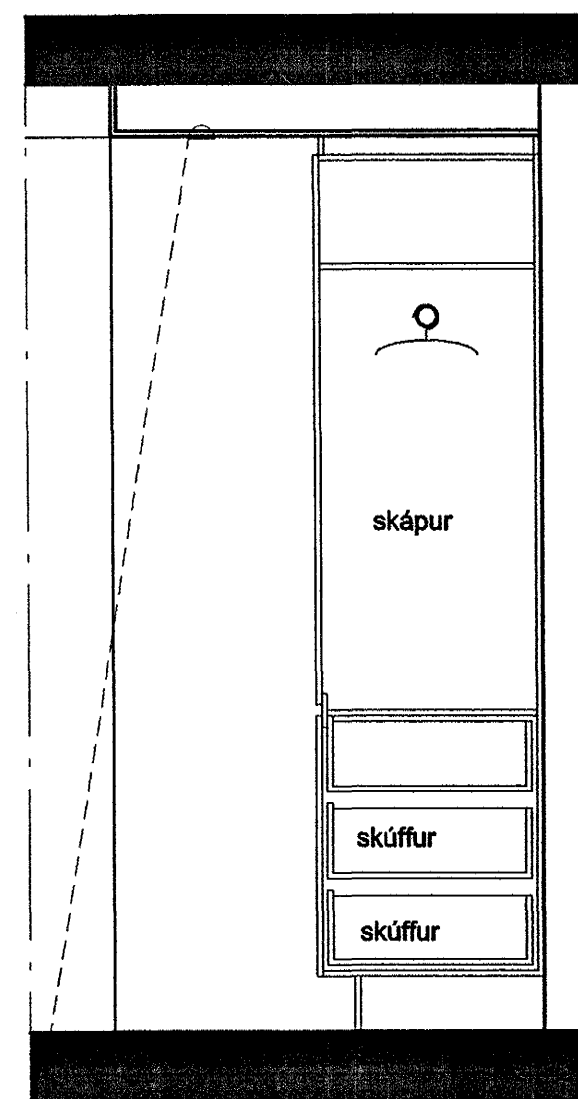

ÁSÝND SNIÐMYND BAÐHERBERGI GESTA. mkv.1.20

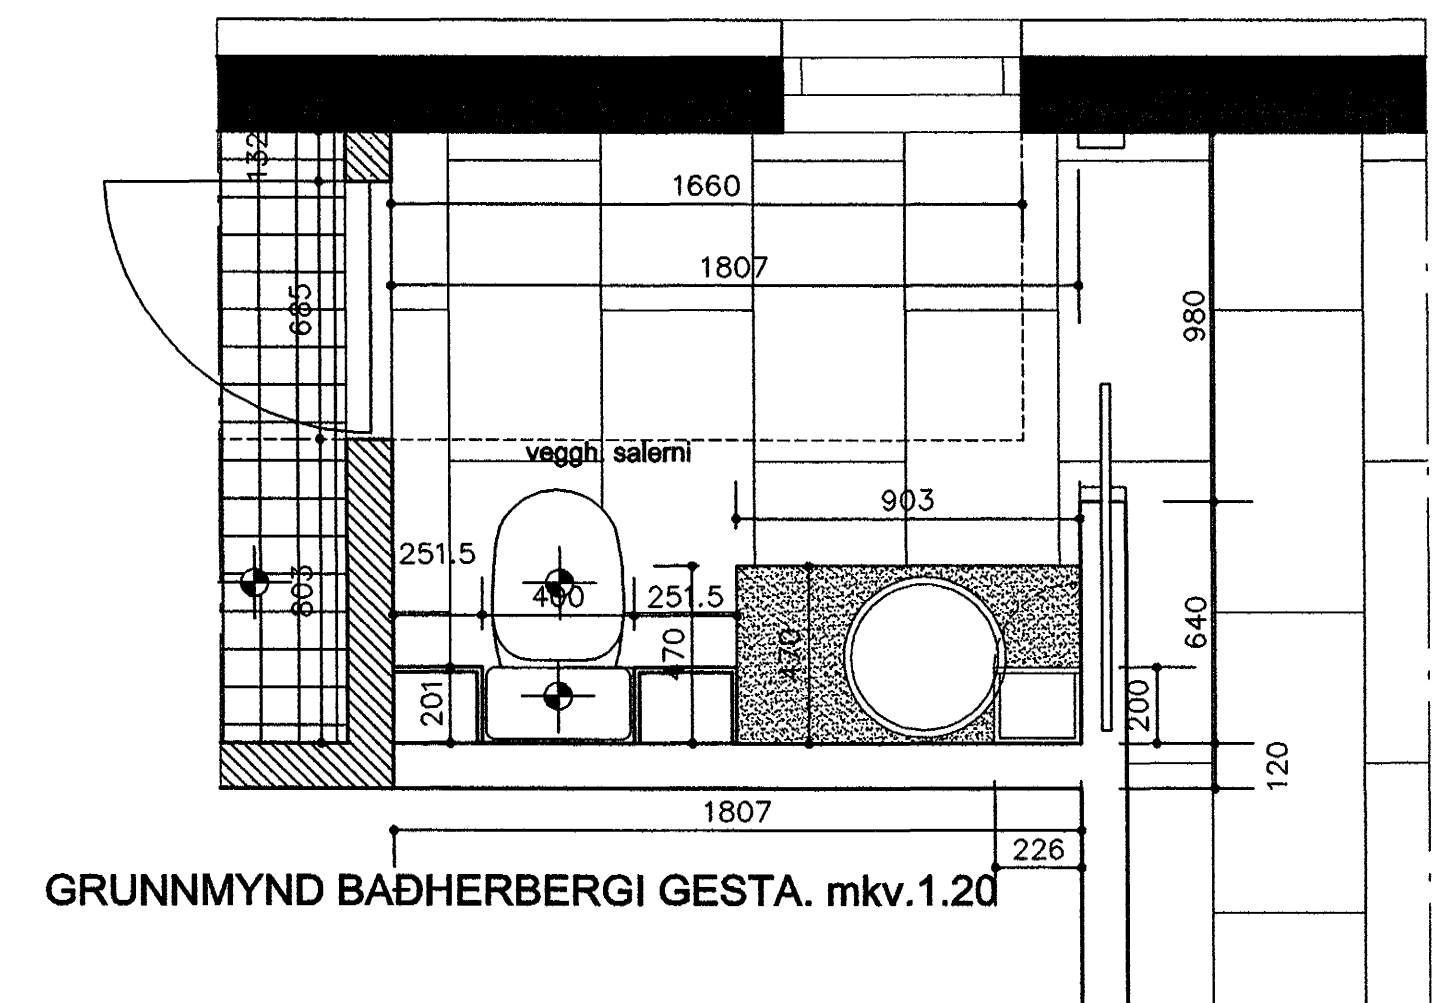

Bygginguáttvinnu
 31 JULÍ 2002
 VG

ATELIER ARKITEKTA
 Björn Skaptason, arkitekt FAI
 Suðurlandsbraut 6, sími/fax 5686680
 kt.270561-2259 gsm 6968977
 netfang. atelier@mmedia.is



EYRARHOLT 6. HAFNARFIRÐI.

BAÐHERBERGI, GESTA. INNRA SKIPL. ÚTLITSBREYTING

mkv.1.20 trn.S.14 VINNUTEIKNINGAR

dags.JÚNÍ. 2002.

Öll mál staðfestar áður en framkvæmdir hefjast. Ósamræmi í teikningum tilkynnt arkitekt strax. Öll vafaatriði skal bera undir arkitekt.

Björn Skaptason