




ÁSYND SNIÐMYND BAÐHERBERGI HJÓNA. mkv.1.20

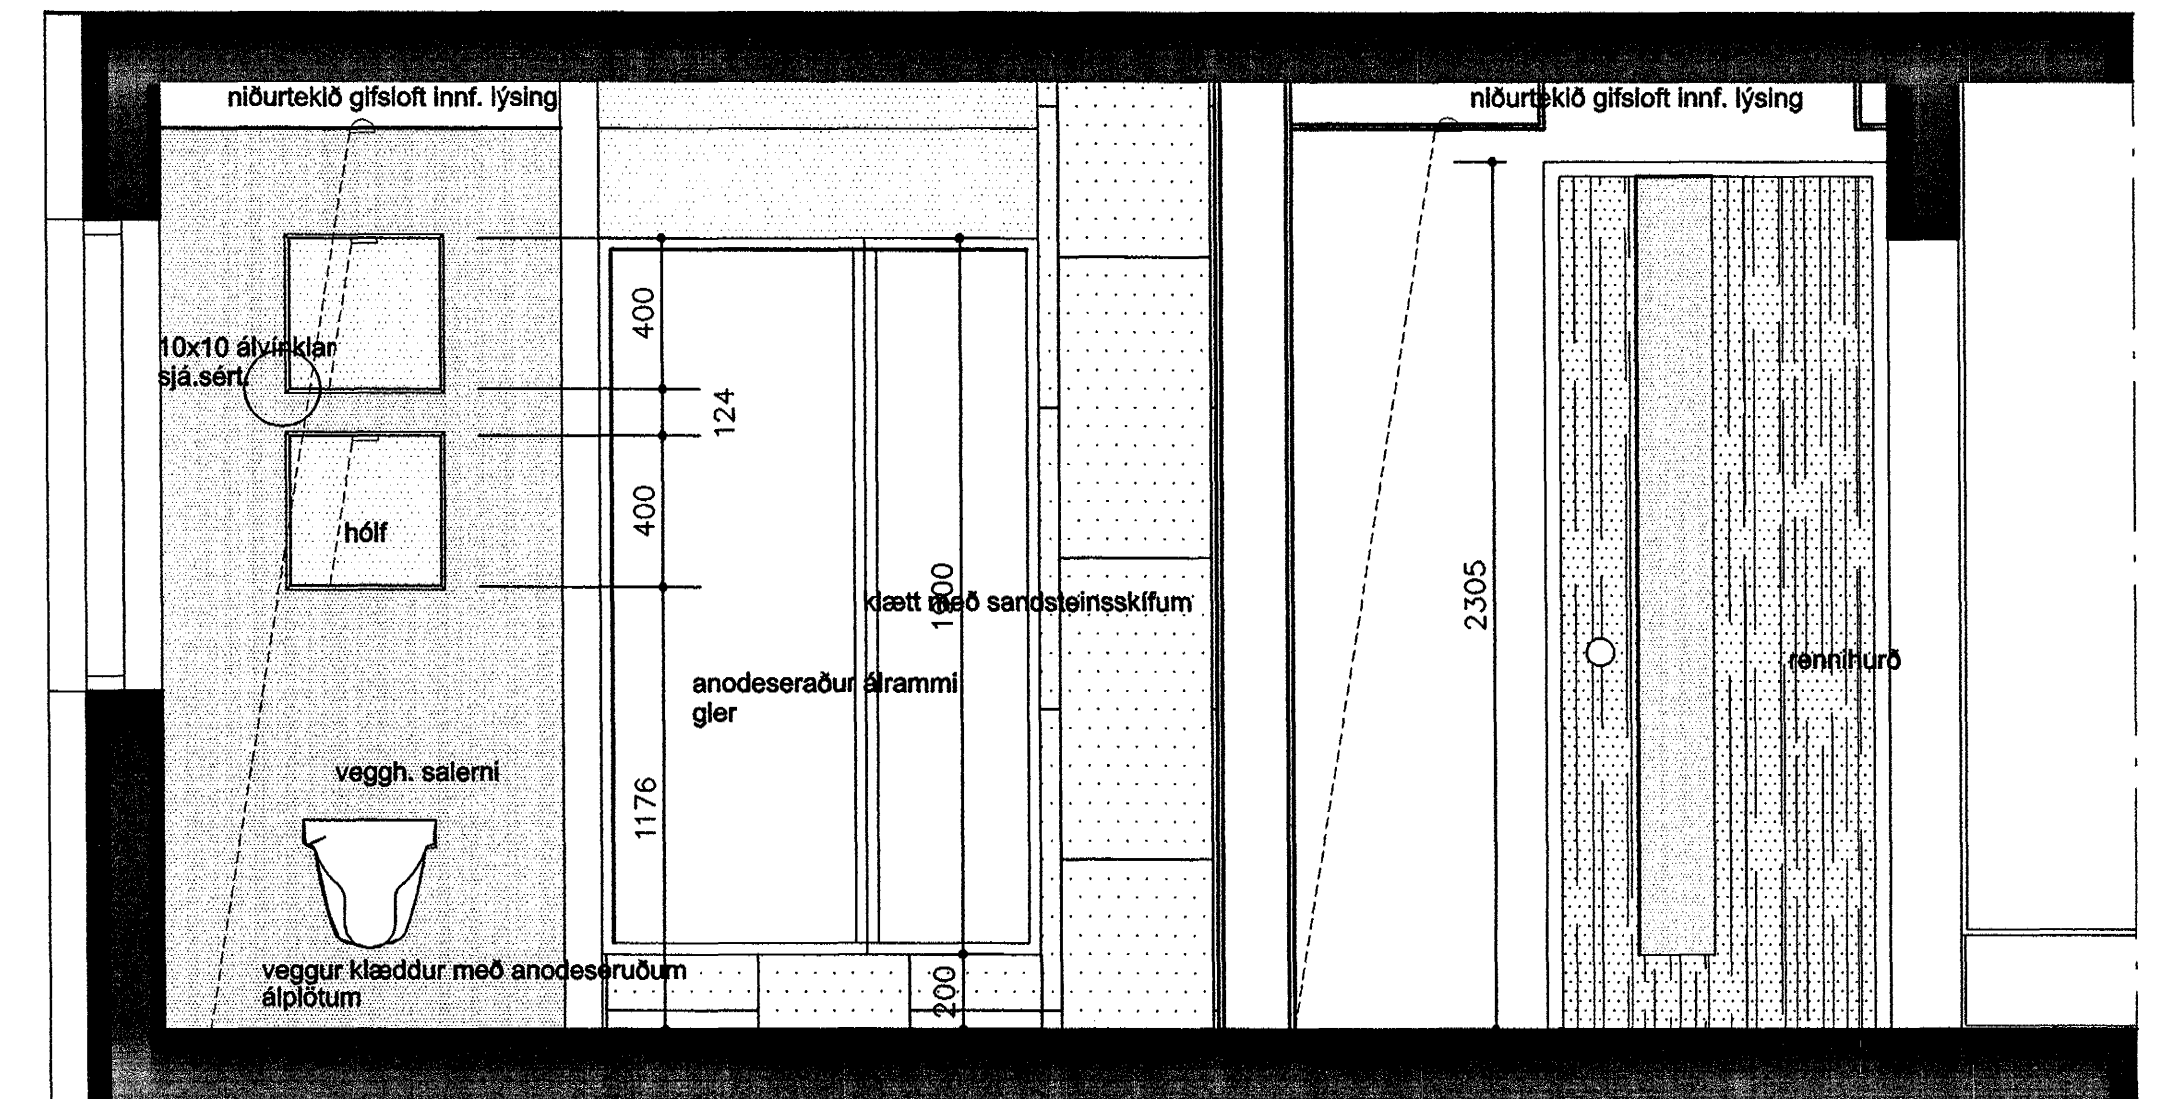


ÁSYND SNIÐMYND BAÐHERBERGI HJÓNA. mkv.1.20

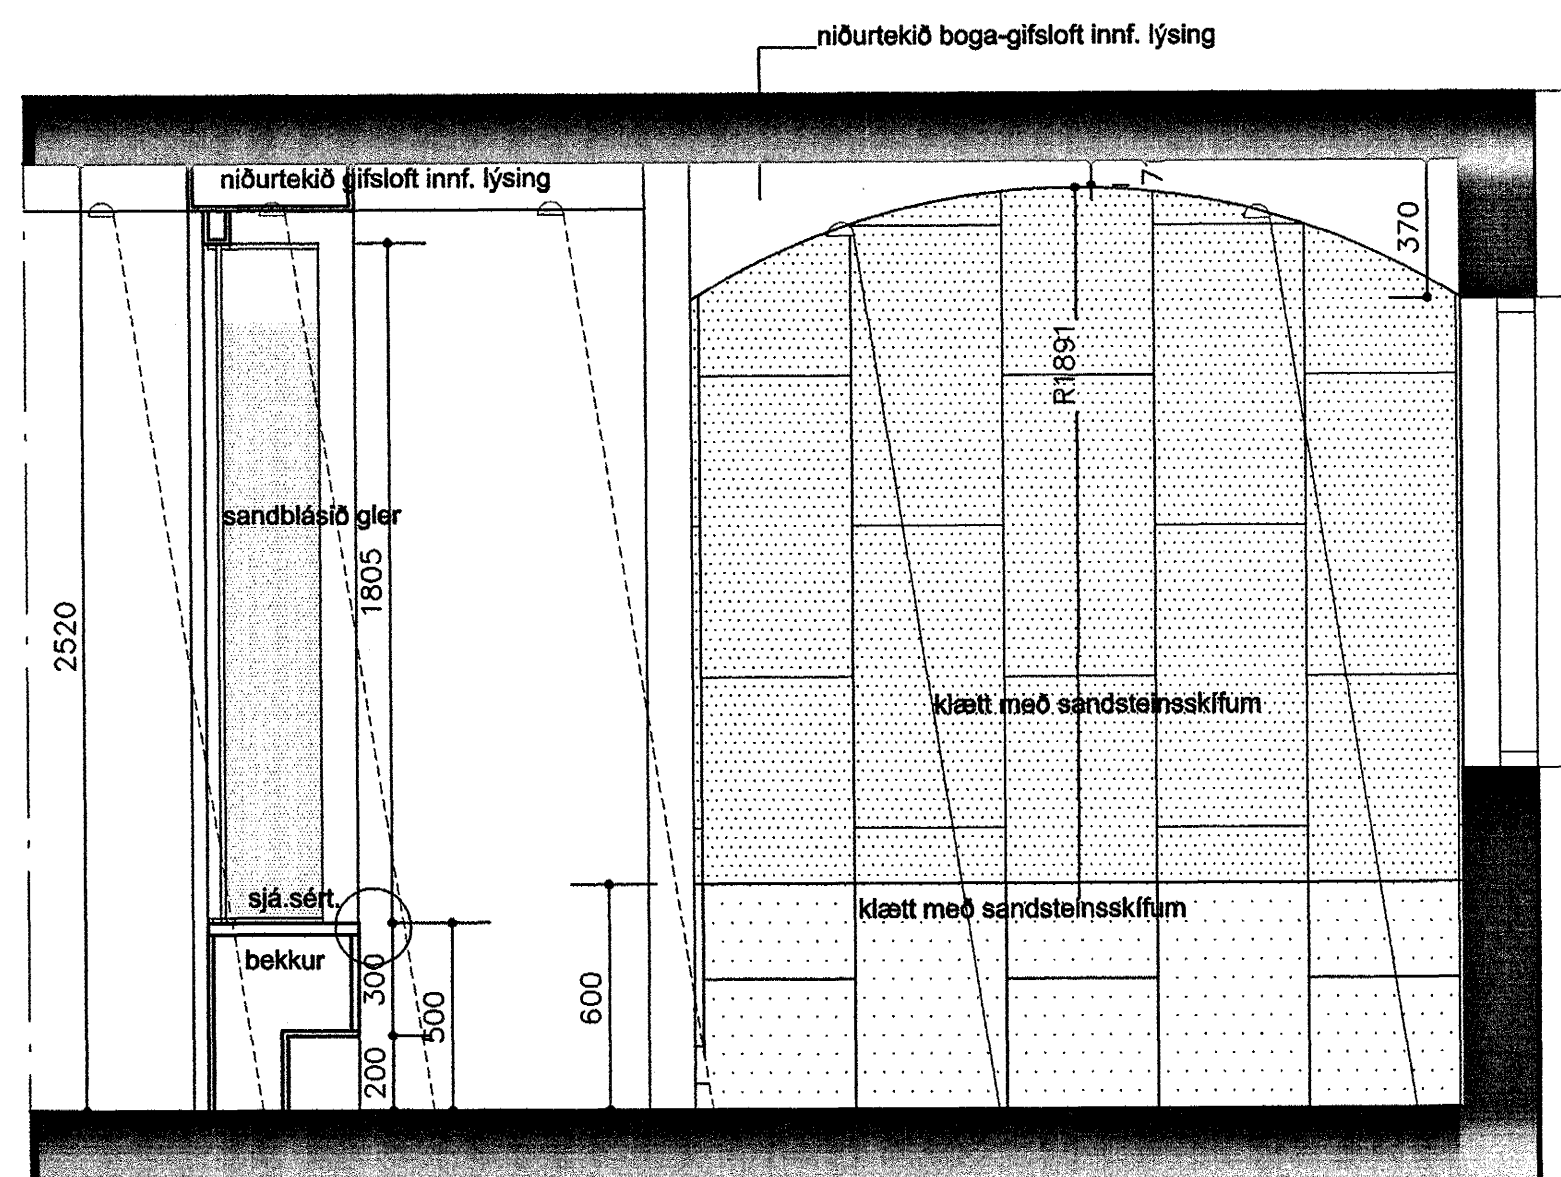

ÁSYND SNIÐMYND BAÐHERBERGI HJÓNA. mkv.1.20

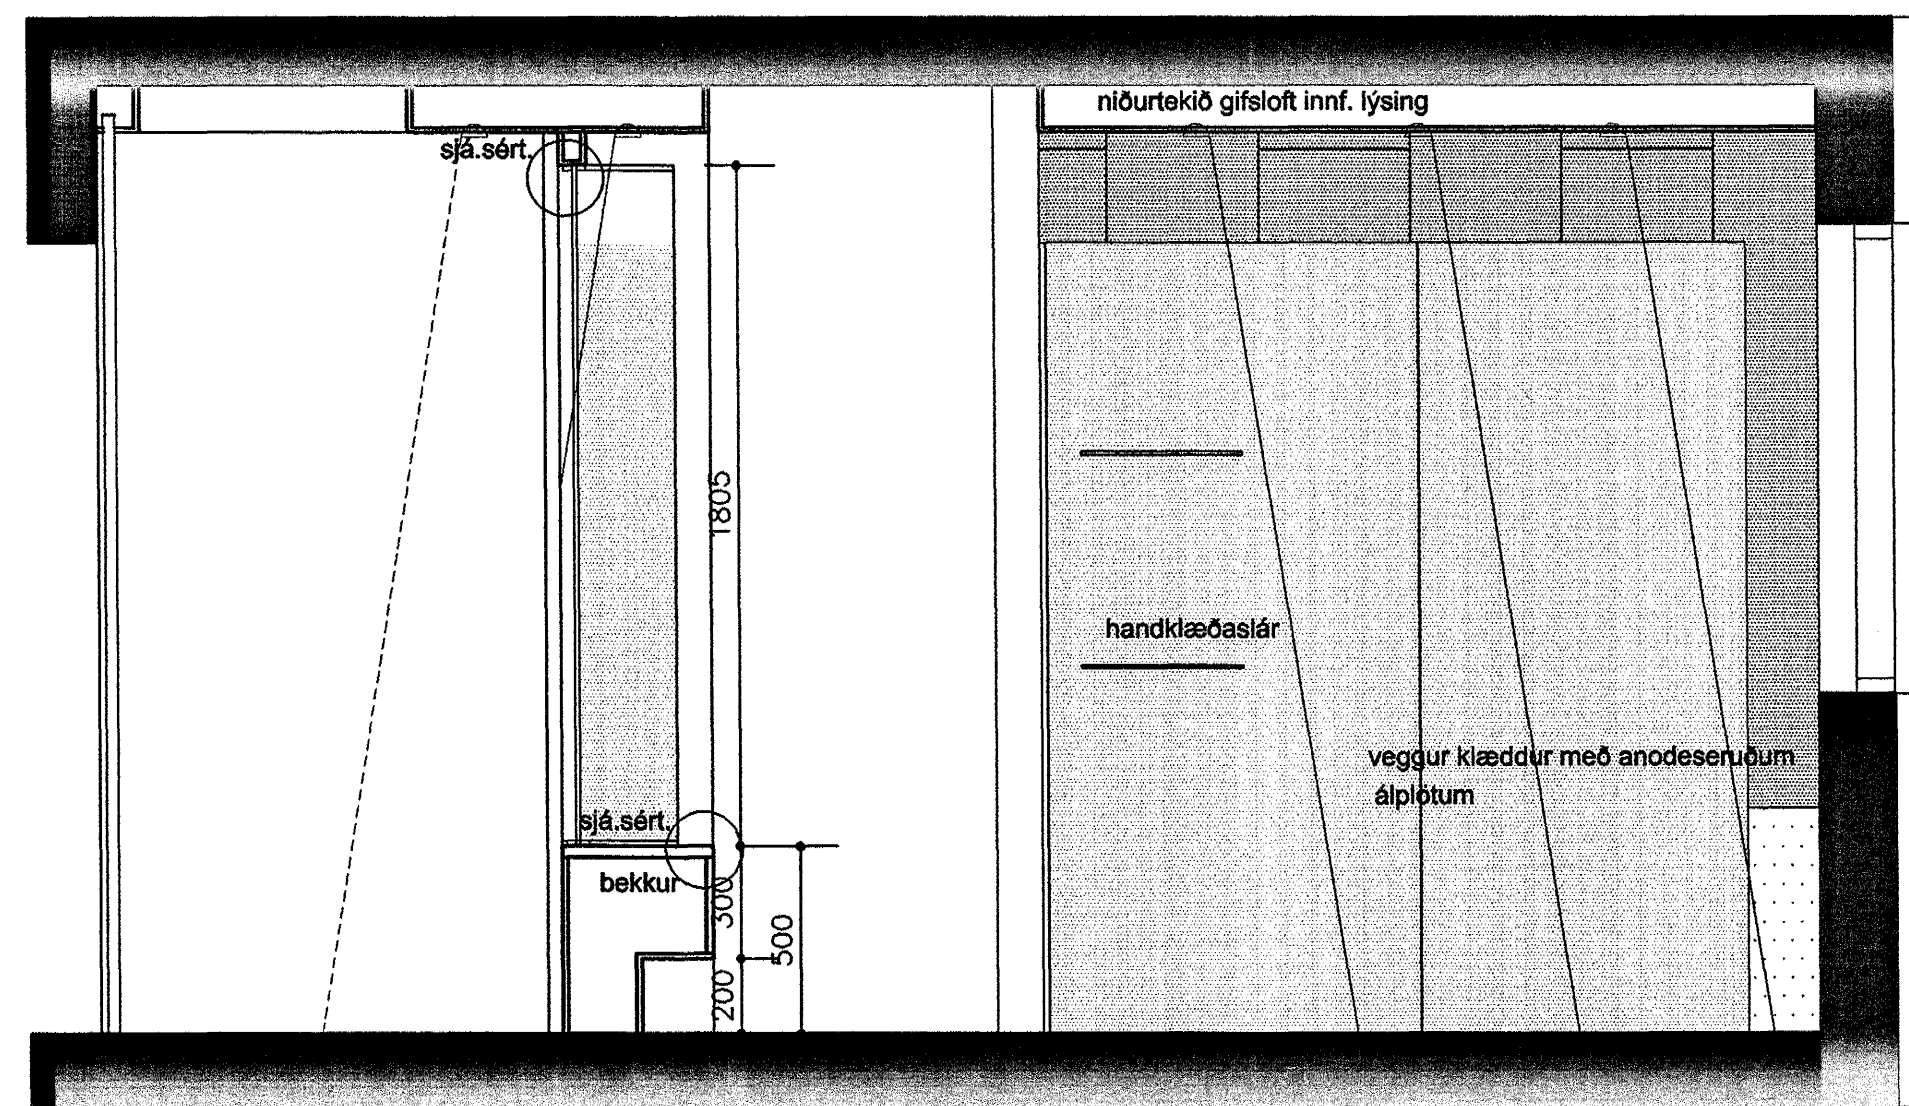

ÁSYND SNIÐMYND BAÐHERBERGI HJÓNA. mkv.1.20

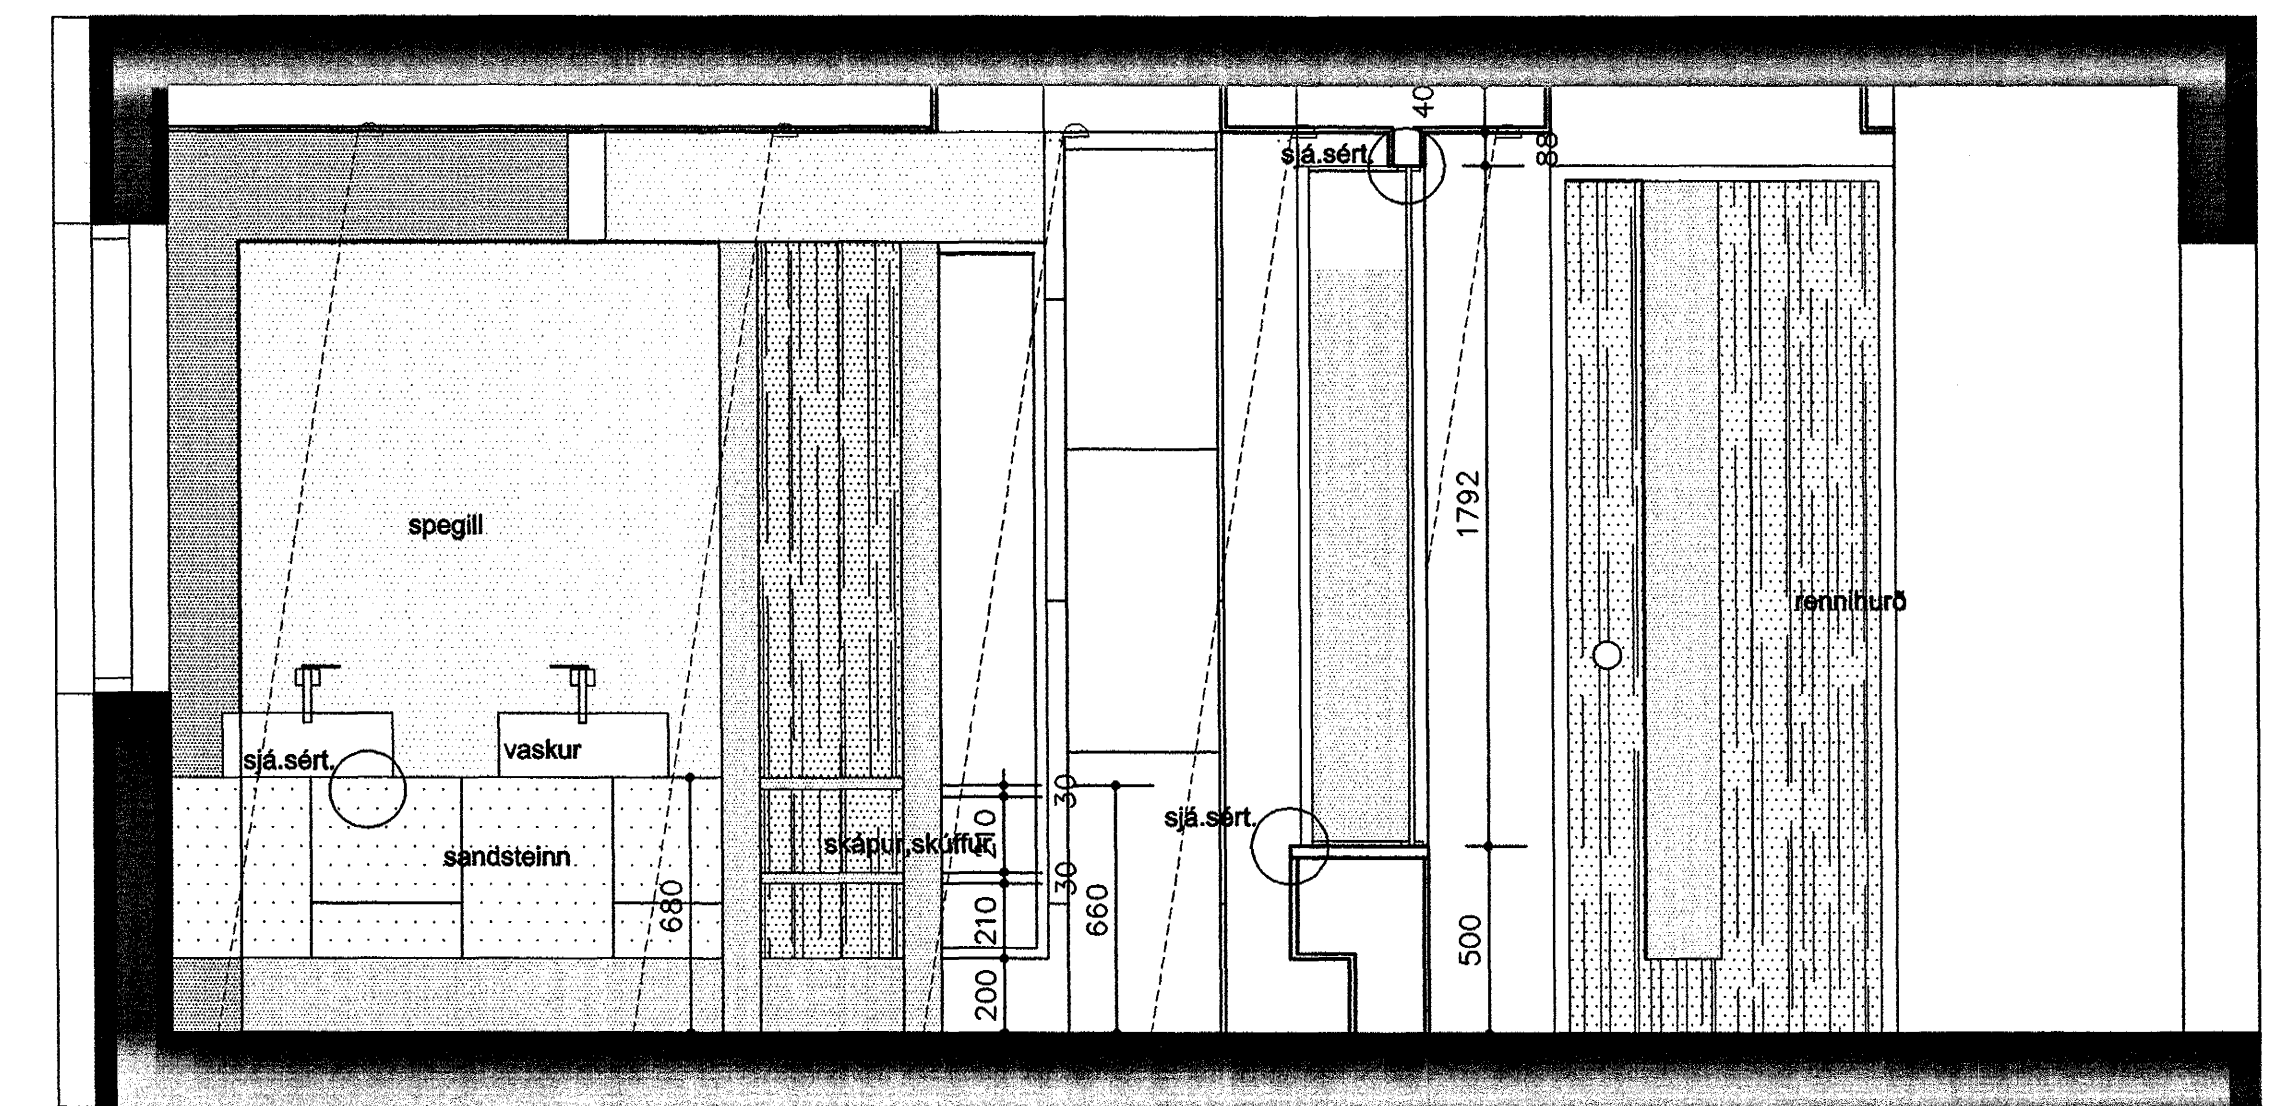

ÁSYND SNIÐMYND BAÐHERBERGI HJÓNA. mkv.1.20

Byggingaáttætti Heitarferðar
Alg. eitt þann
31 JULI 2002
V.G.

ATELIER ARKITEKTA
Björn Skaptason, arkitekt FAI
Suðurlandsbraut 6, sími/fax 5686680
kt.270581-2259 gsm 6968977
netfang. atelier@mmedia.is



EYRARHOLT 6. HAFNARFIRDI.

BAÐHERBERGI HJÓNA INNRA SKIPL. ÚTLITSBREYTING

mkv.1.20 tr.S.16 VINNUTEIKNINGAR

dags JÚNÍ 2002

Öll mál staðfest áður en framkvæmdir hefjast, ósamræmi í teikningum tilkynnt arkitekt strax, öll vafaatriði skal bera undir arkitekt.

[Handwritten signature]