

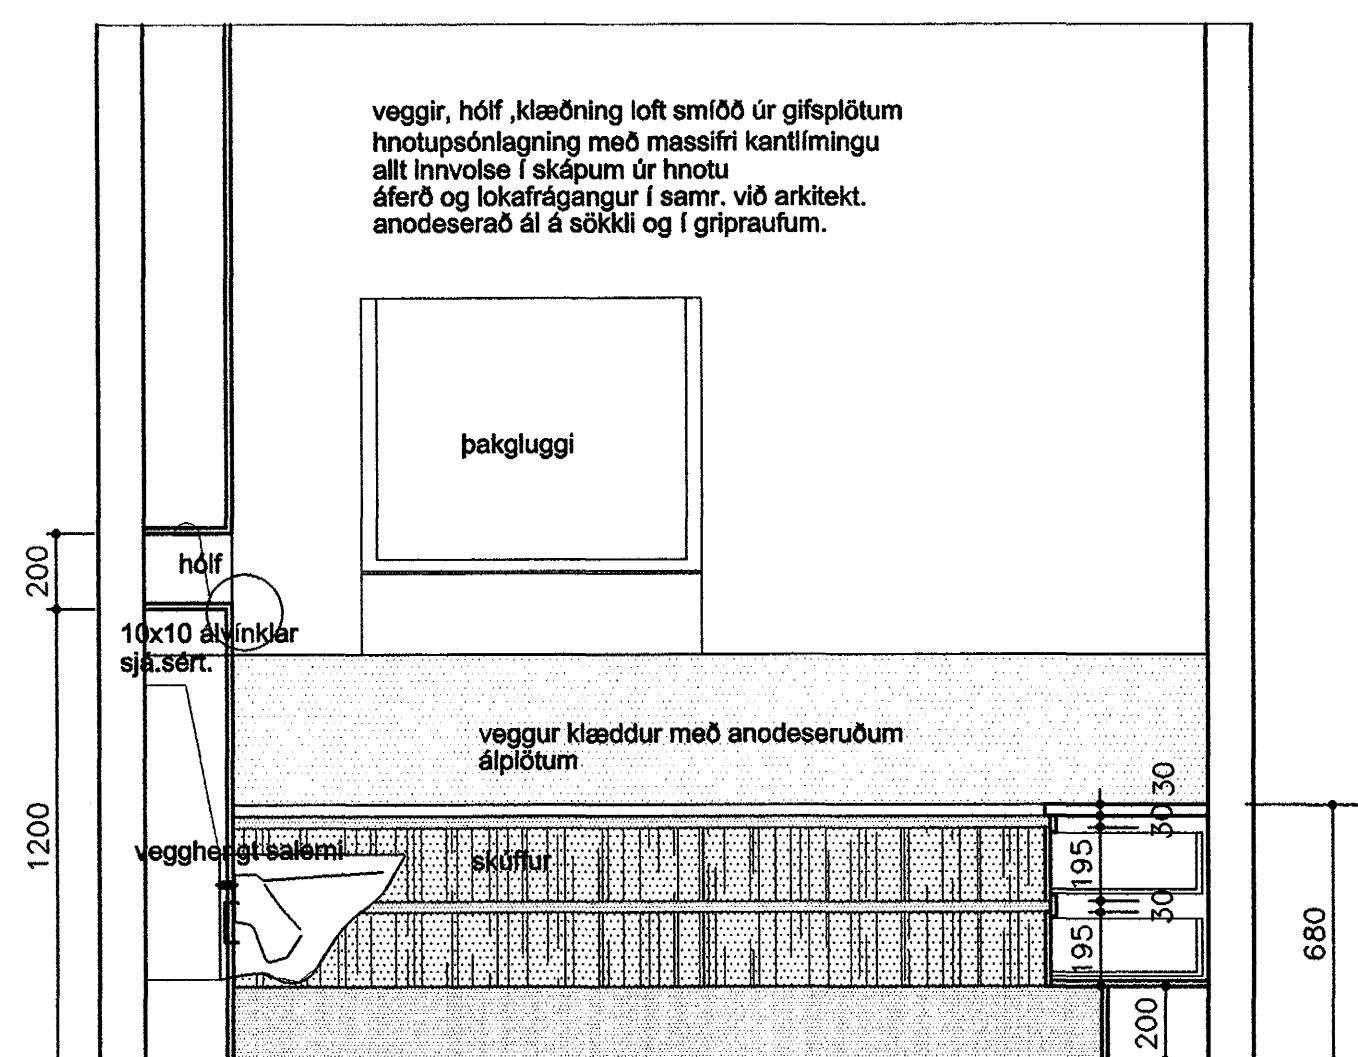
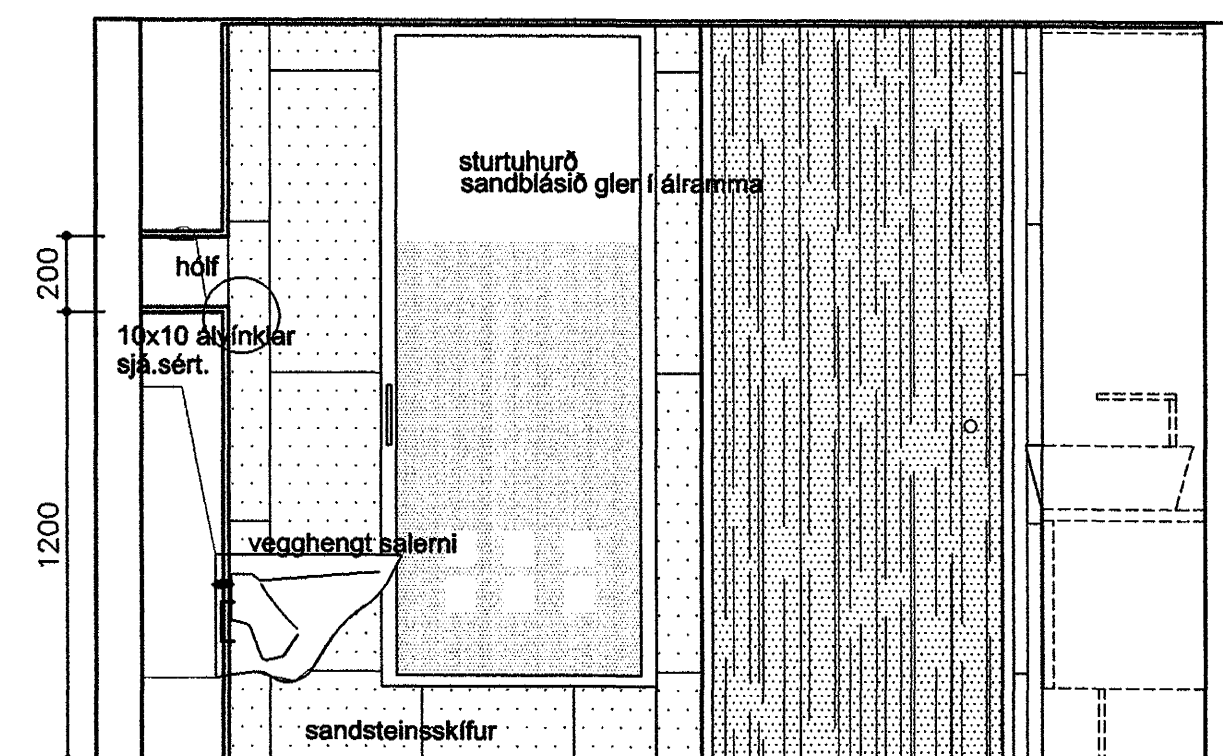


ÁSÝND SNIÐMYND BAÐHERBERGI RISI. mkv.1.20

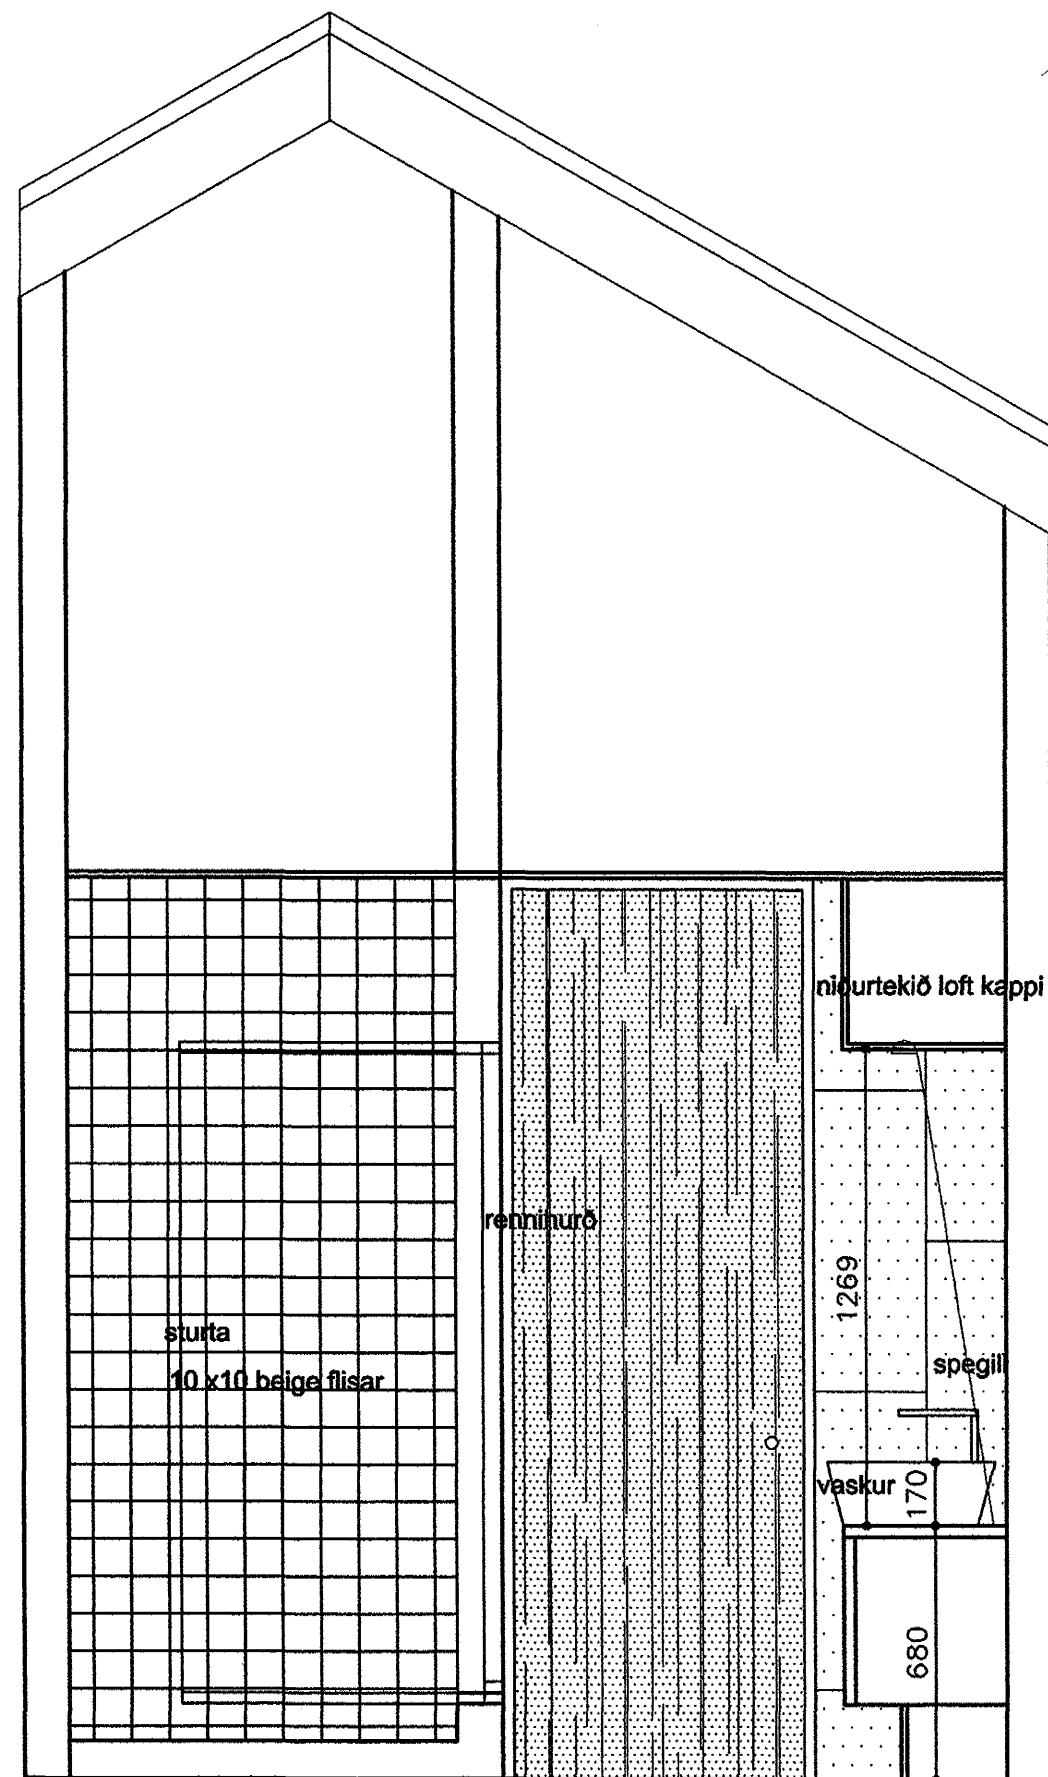

ÁSÝND SNIÐMYND BAÐHERBERGI RISI. mkv.1.20

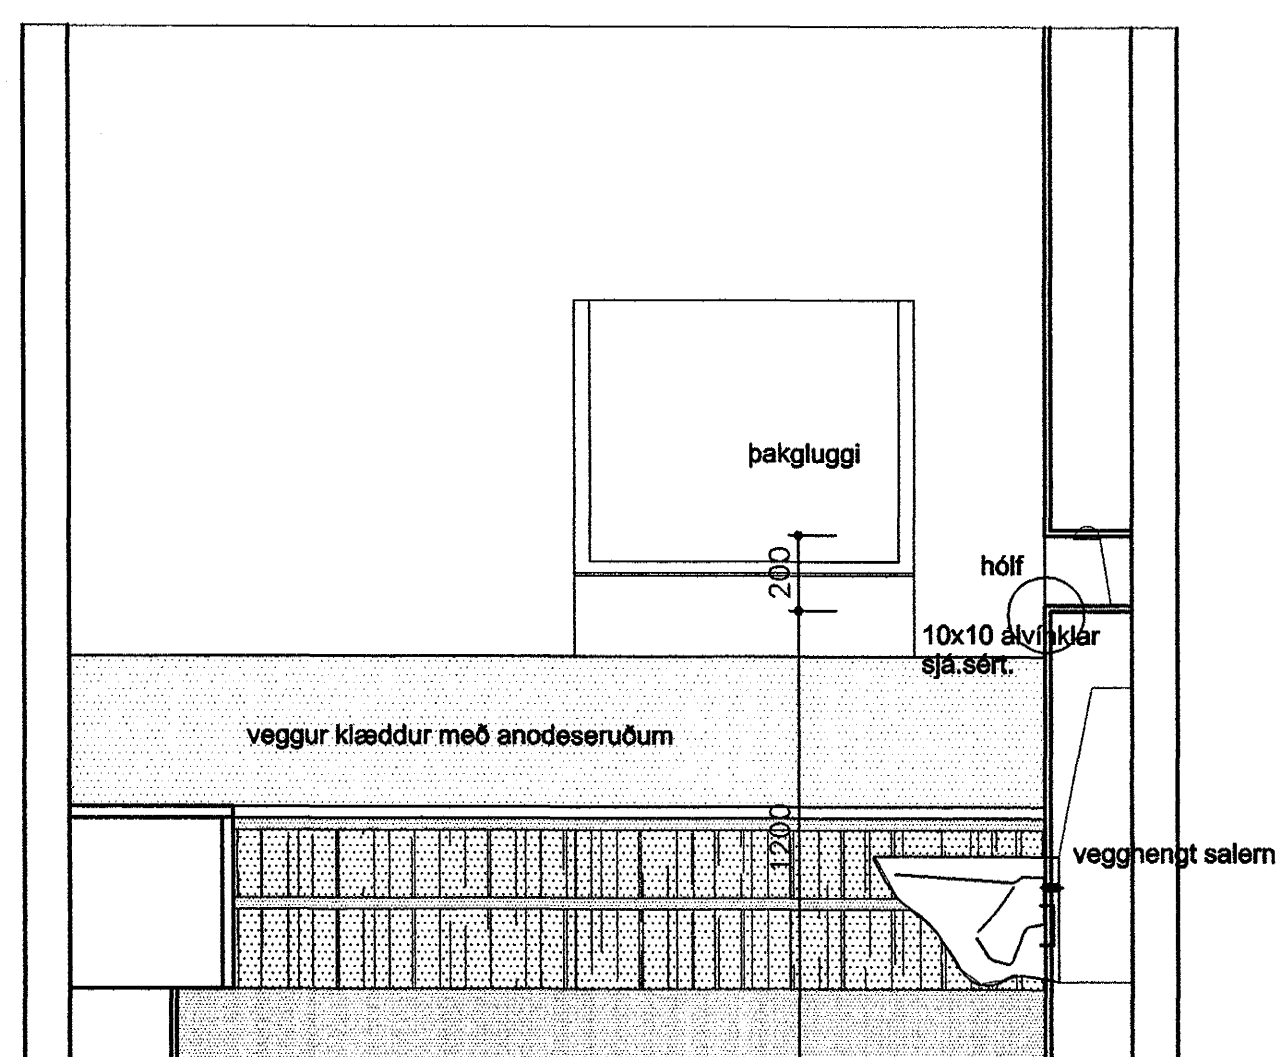

Byggingstúlið í Hafnarfjarðar
Alfrótt Þann
31 JULI 2002
VG

ATELIER ARKITEKTA
Björn Skaptason, arkitekt FAI
Suðurlandsbraut 6, sími/fax 5686680
kt.270561-2259 gam 6968977
netfang. atelier@mmedia.is



EYRARHOLT 6.	HAFNARFIRÐI.
BAÐHERBERGI RISHÆÐ.	INNRA SKIPL.ÚTLITSBREYTING
mkv.1.20	tnr.S.18
dags.JÚNÍ.2002	Vinnuteikningar

Öll máli staðfestast áður en framkvæmdir hefjast, ósamræmi í teikningum tilkynnt arkitekt strax, öll vafaströð skal bera undir arkitekt.

[Handwritten signature]