

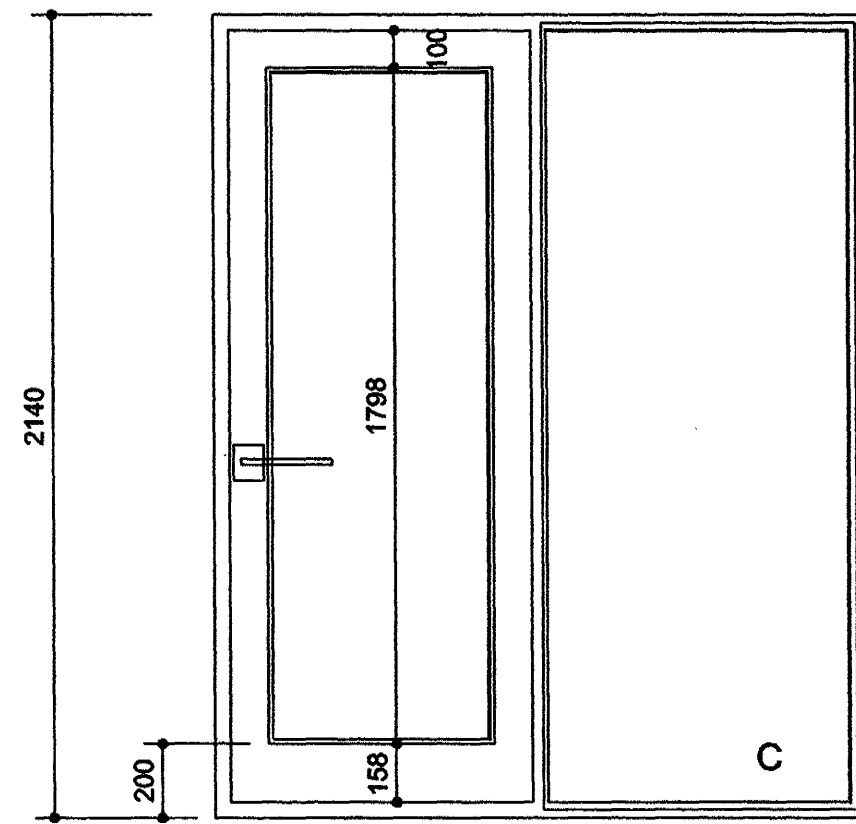



G2
1. STK
GLUGGI VÍÐ BORBSTOFU(ÚTBYGGING)

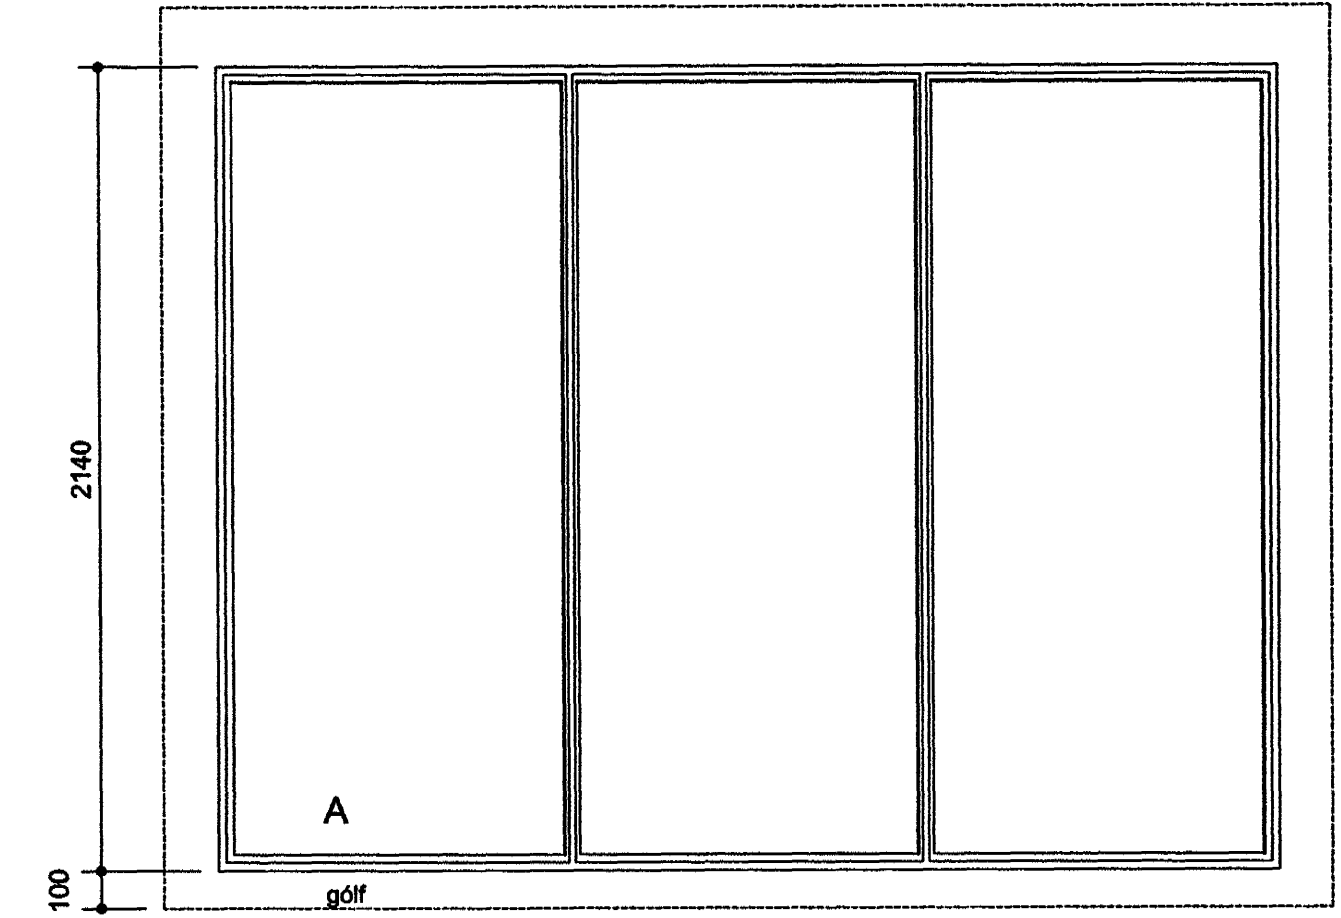


G1
1. STK
GLUGGI VÍÐ BORBSTOFU(ÚTBYGGING) SVALARHURÐ

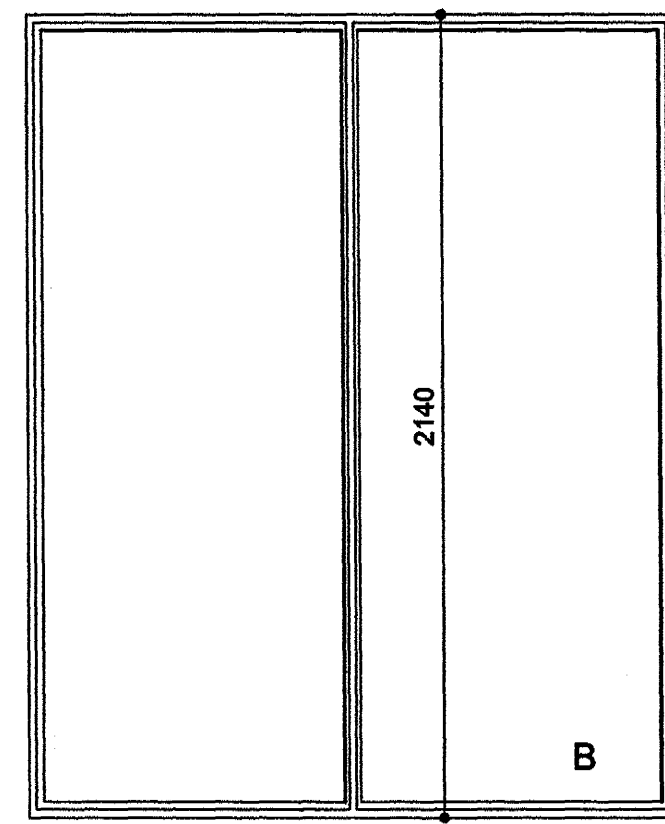



G1
1. STK
GLUGGI VÍÐ BORBSTOFU(ÚTBYGGING)

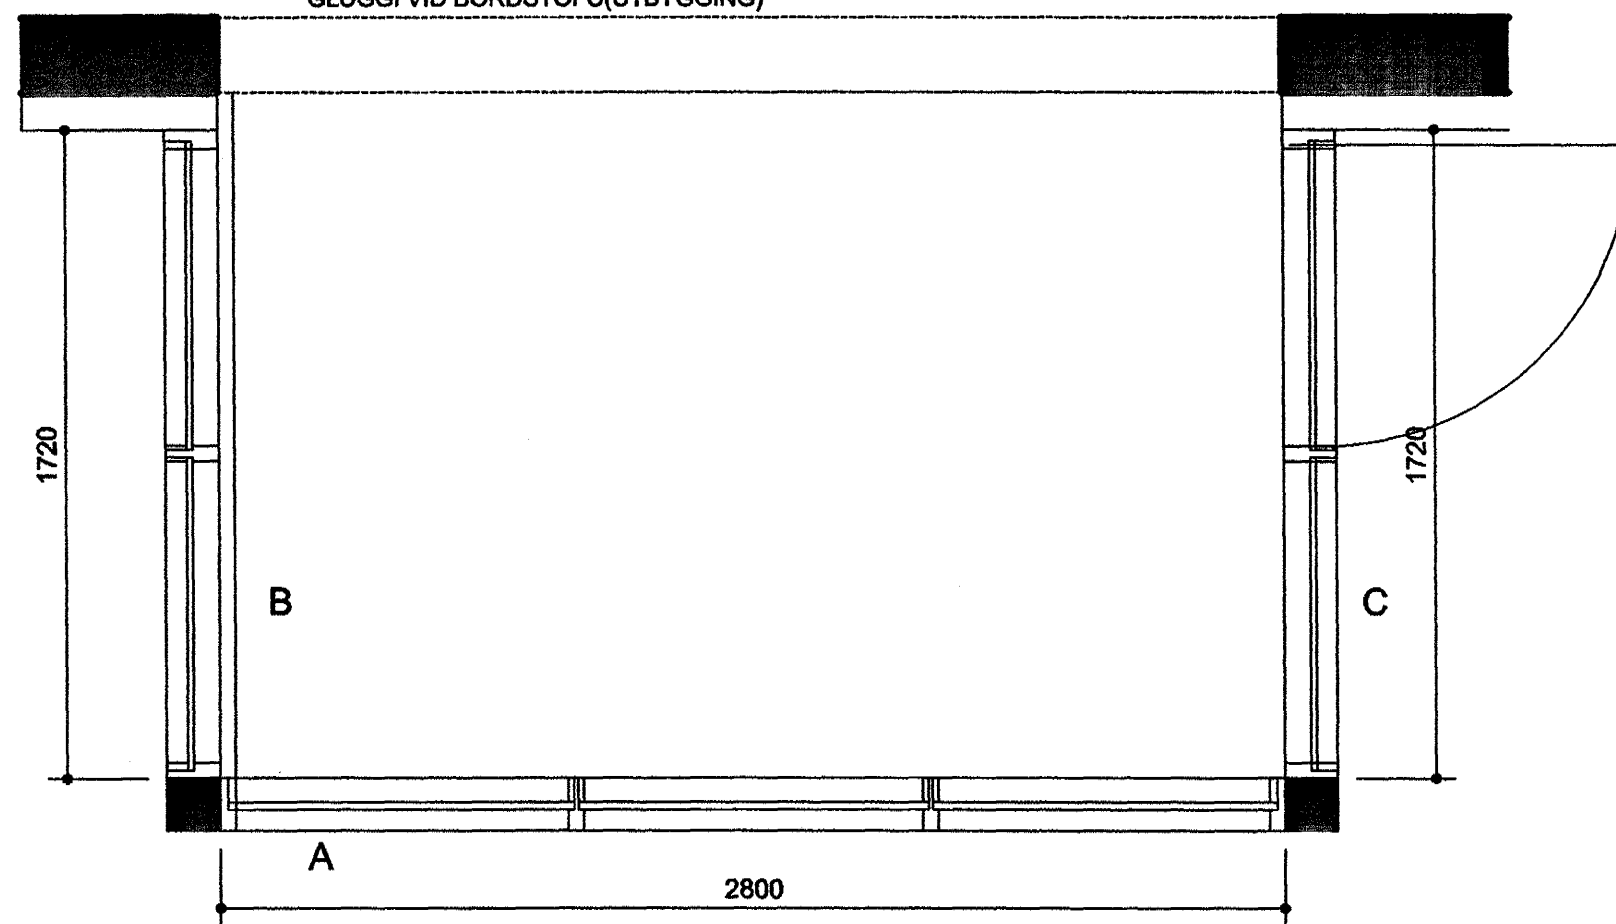


G2
1. STK

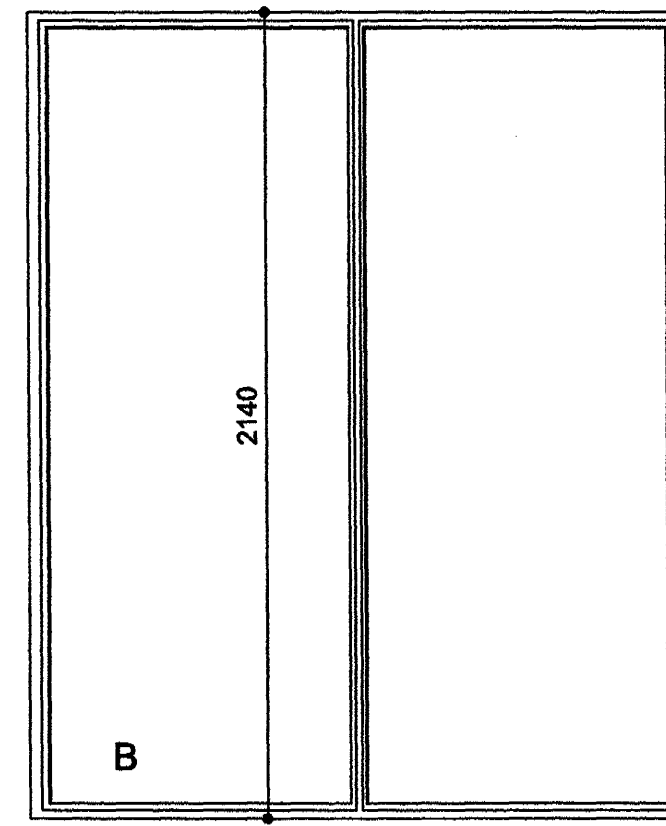


G2
1. STK
GLUGGI VÍÐ BORBSTOFU(ÚTBYGGING) SVALARHURÐ

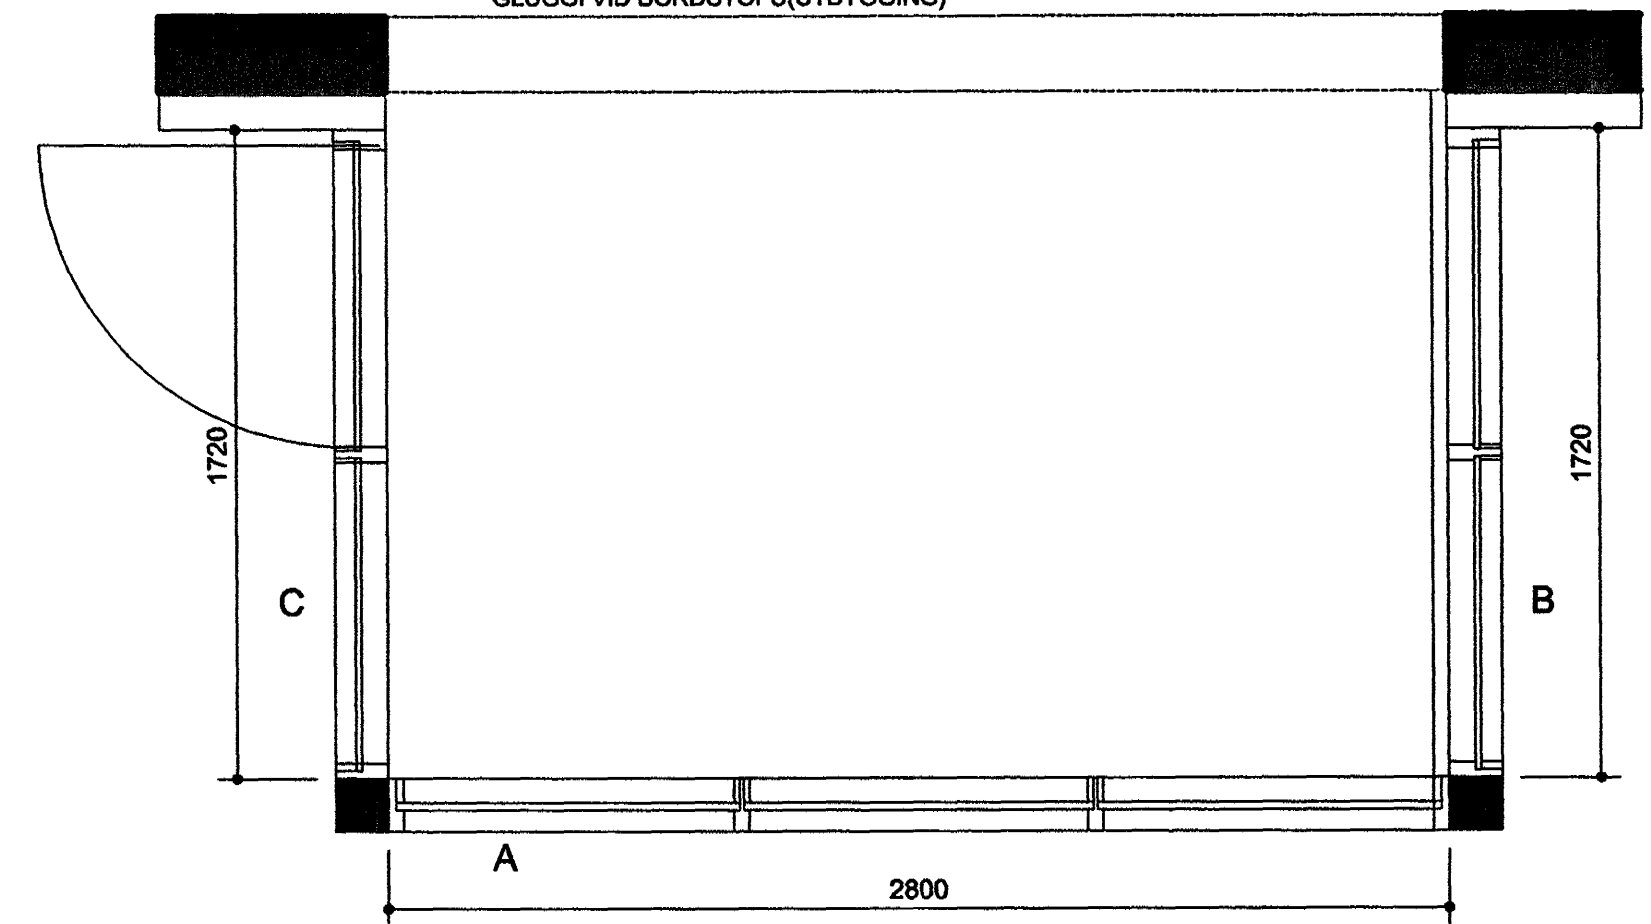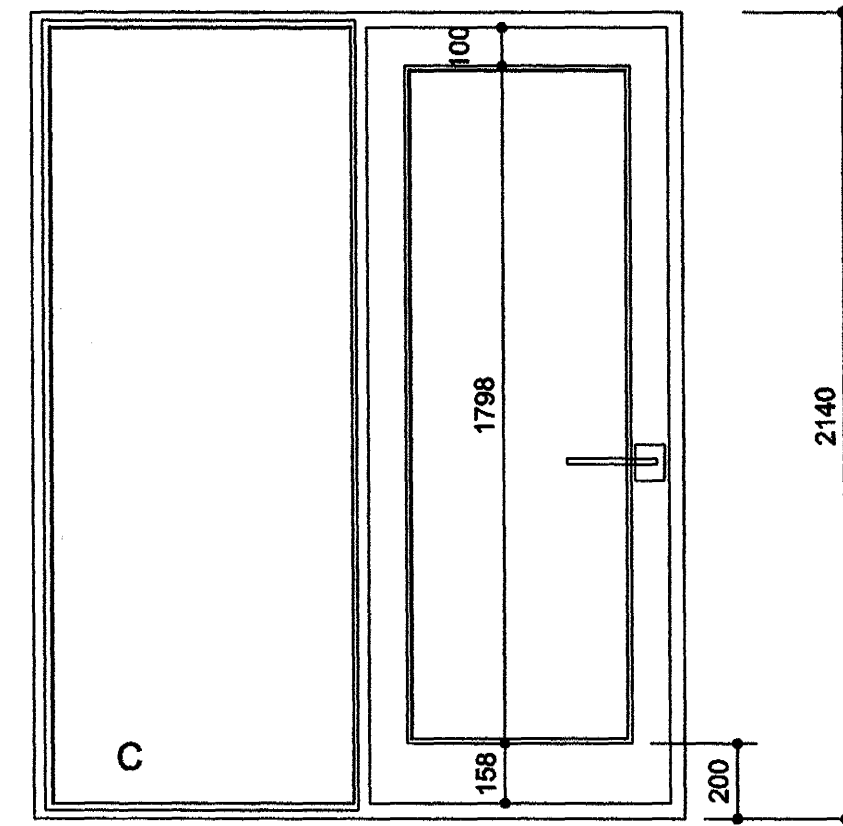


G1
1. STK

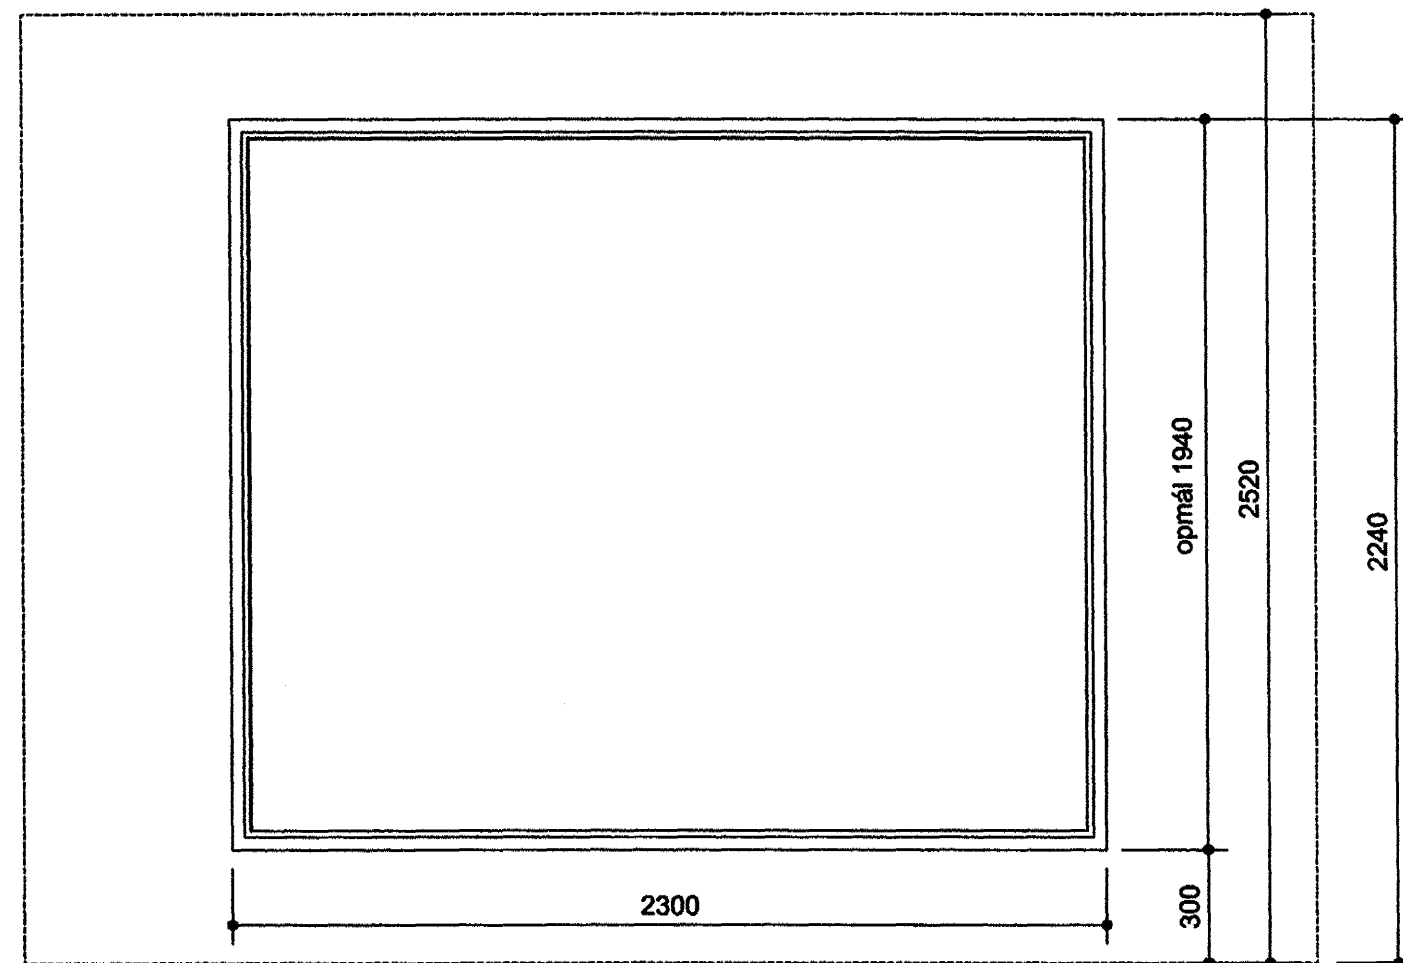


G3
2. STK
GLUGGAR Í STOFU.

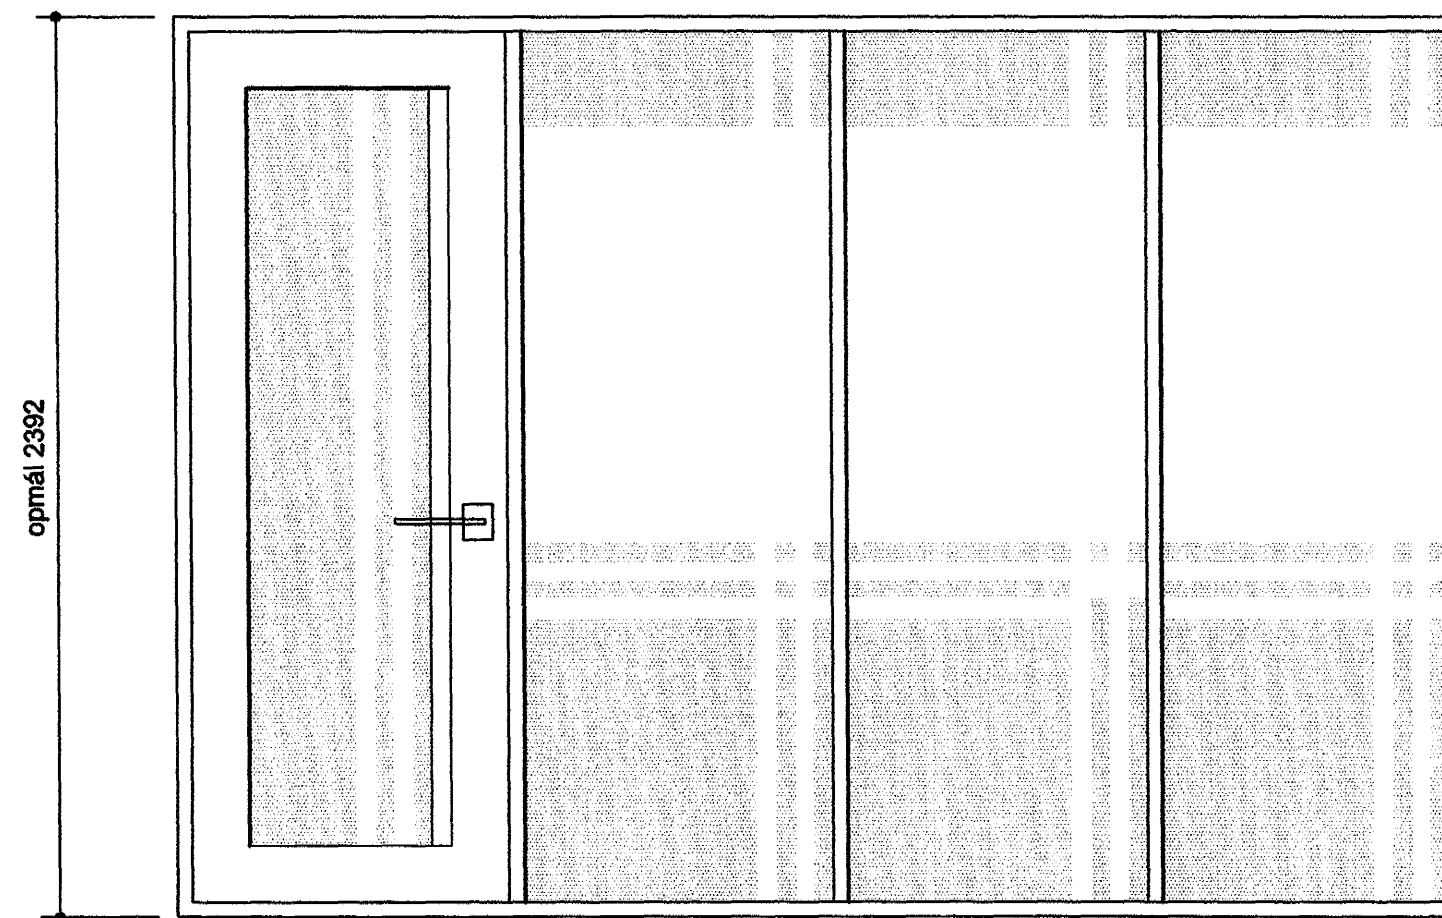

G4...E1-30
1. STK
GLUGGI VÍÐ NEYÐARÚTGANG SVALIR

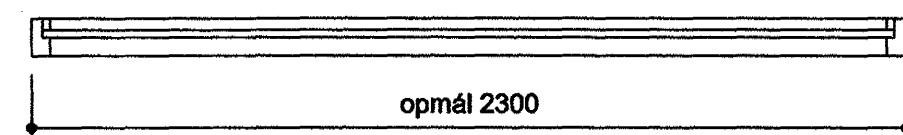


G3
2. STK
GLUGGAR Í STOFU.

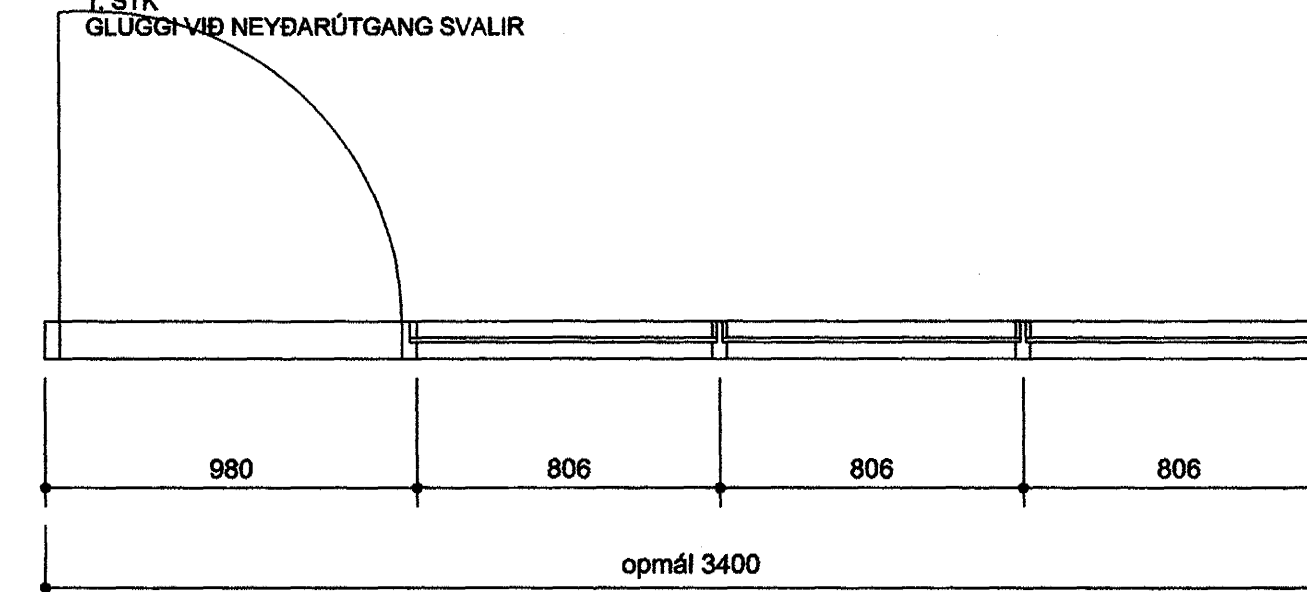

Býgginguáttultrúi Hafnarjarðar
Atgjafat þann
31 JULI 2002
VG

ATELIER ARKITEKTA
Björn Skaptason, arkitekt FAl
Suðurlandsbraut 6, sími/fax 6686880
gsm 6968977
netfang. atelier@mmedia.is

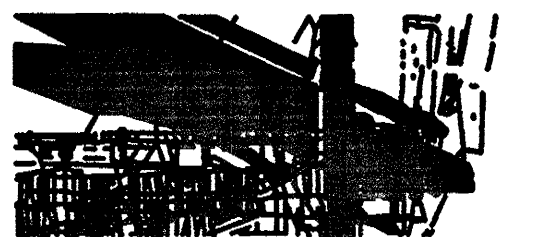

EYRARHOLT 6.	HAFNARFIRÐI.
GLUGGATEIKNINGAR	INNRA SKIPULAG
mkv.1:20	tnr.S.39
dags.JÚNÍ.02	

Öll mál staðfærast áður en framkvæmdir hefjast, ósamræmi í teikningum tilkynnist arkitekti strax. Öll verkefni skal bera undir arkitekt.

[Handwritten signature]