




LÓÐRÉTT SNIÐ Í HANDRÖÐ FESTINGU V. VEGG  
mkv.1.2

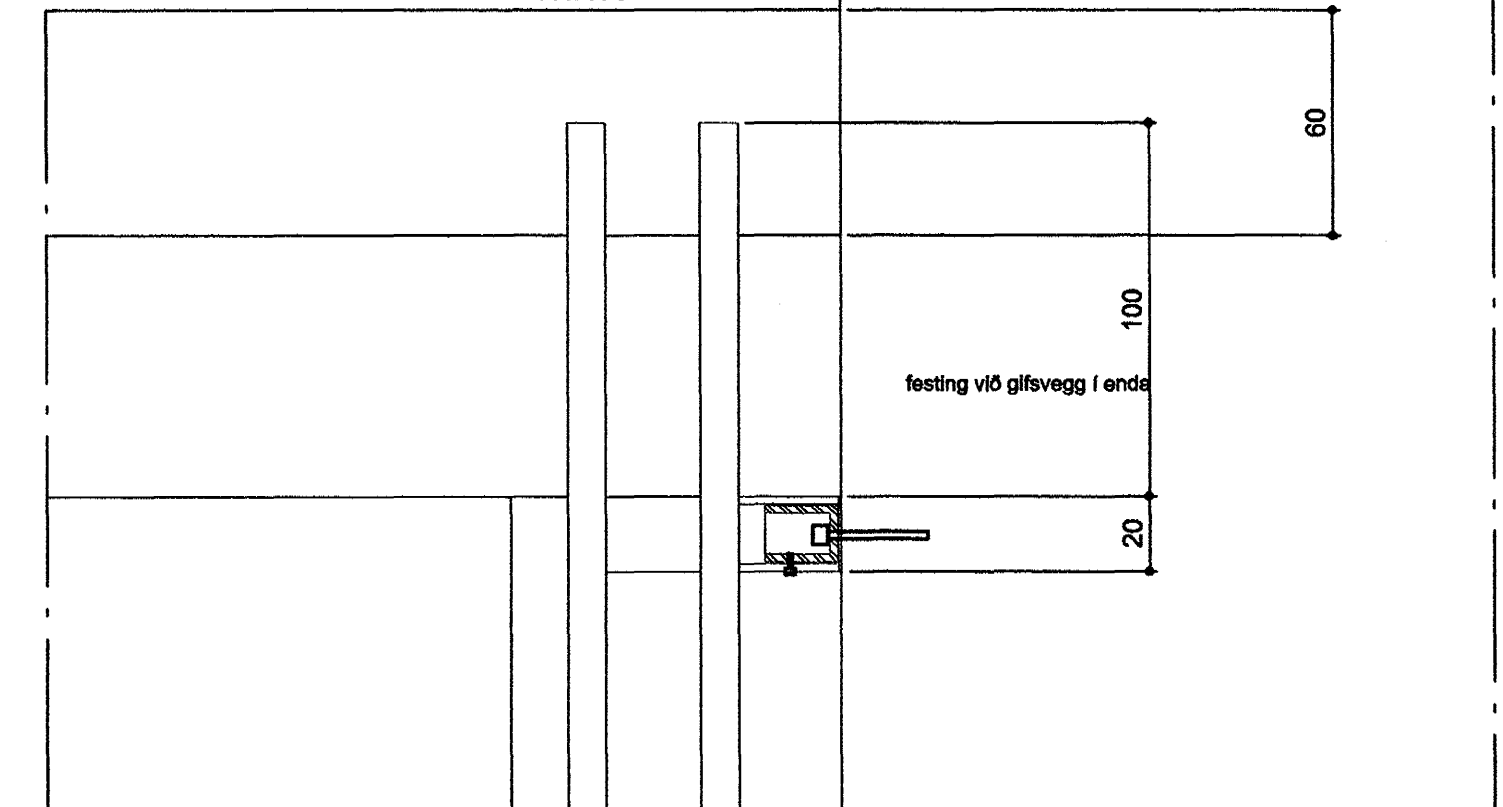




LÓÐRÉTT SNIÐ Í HANDRÖÐ  
mkv.1.2

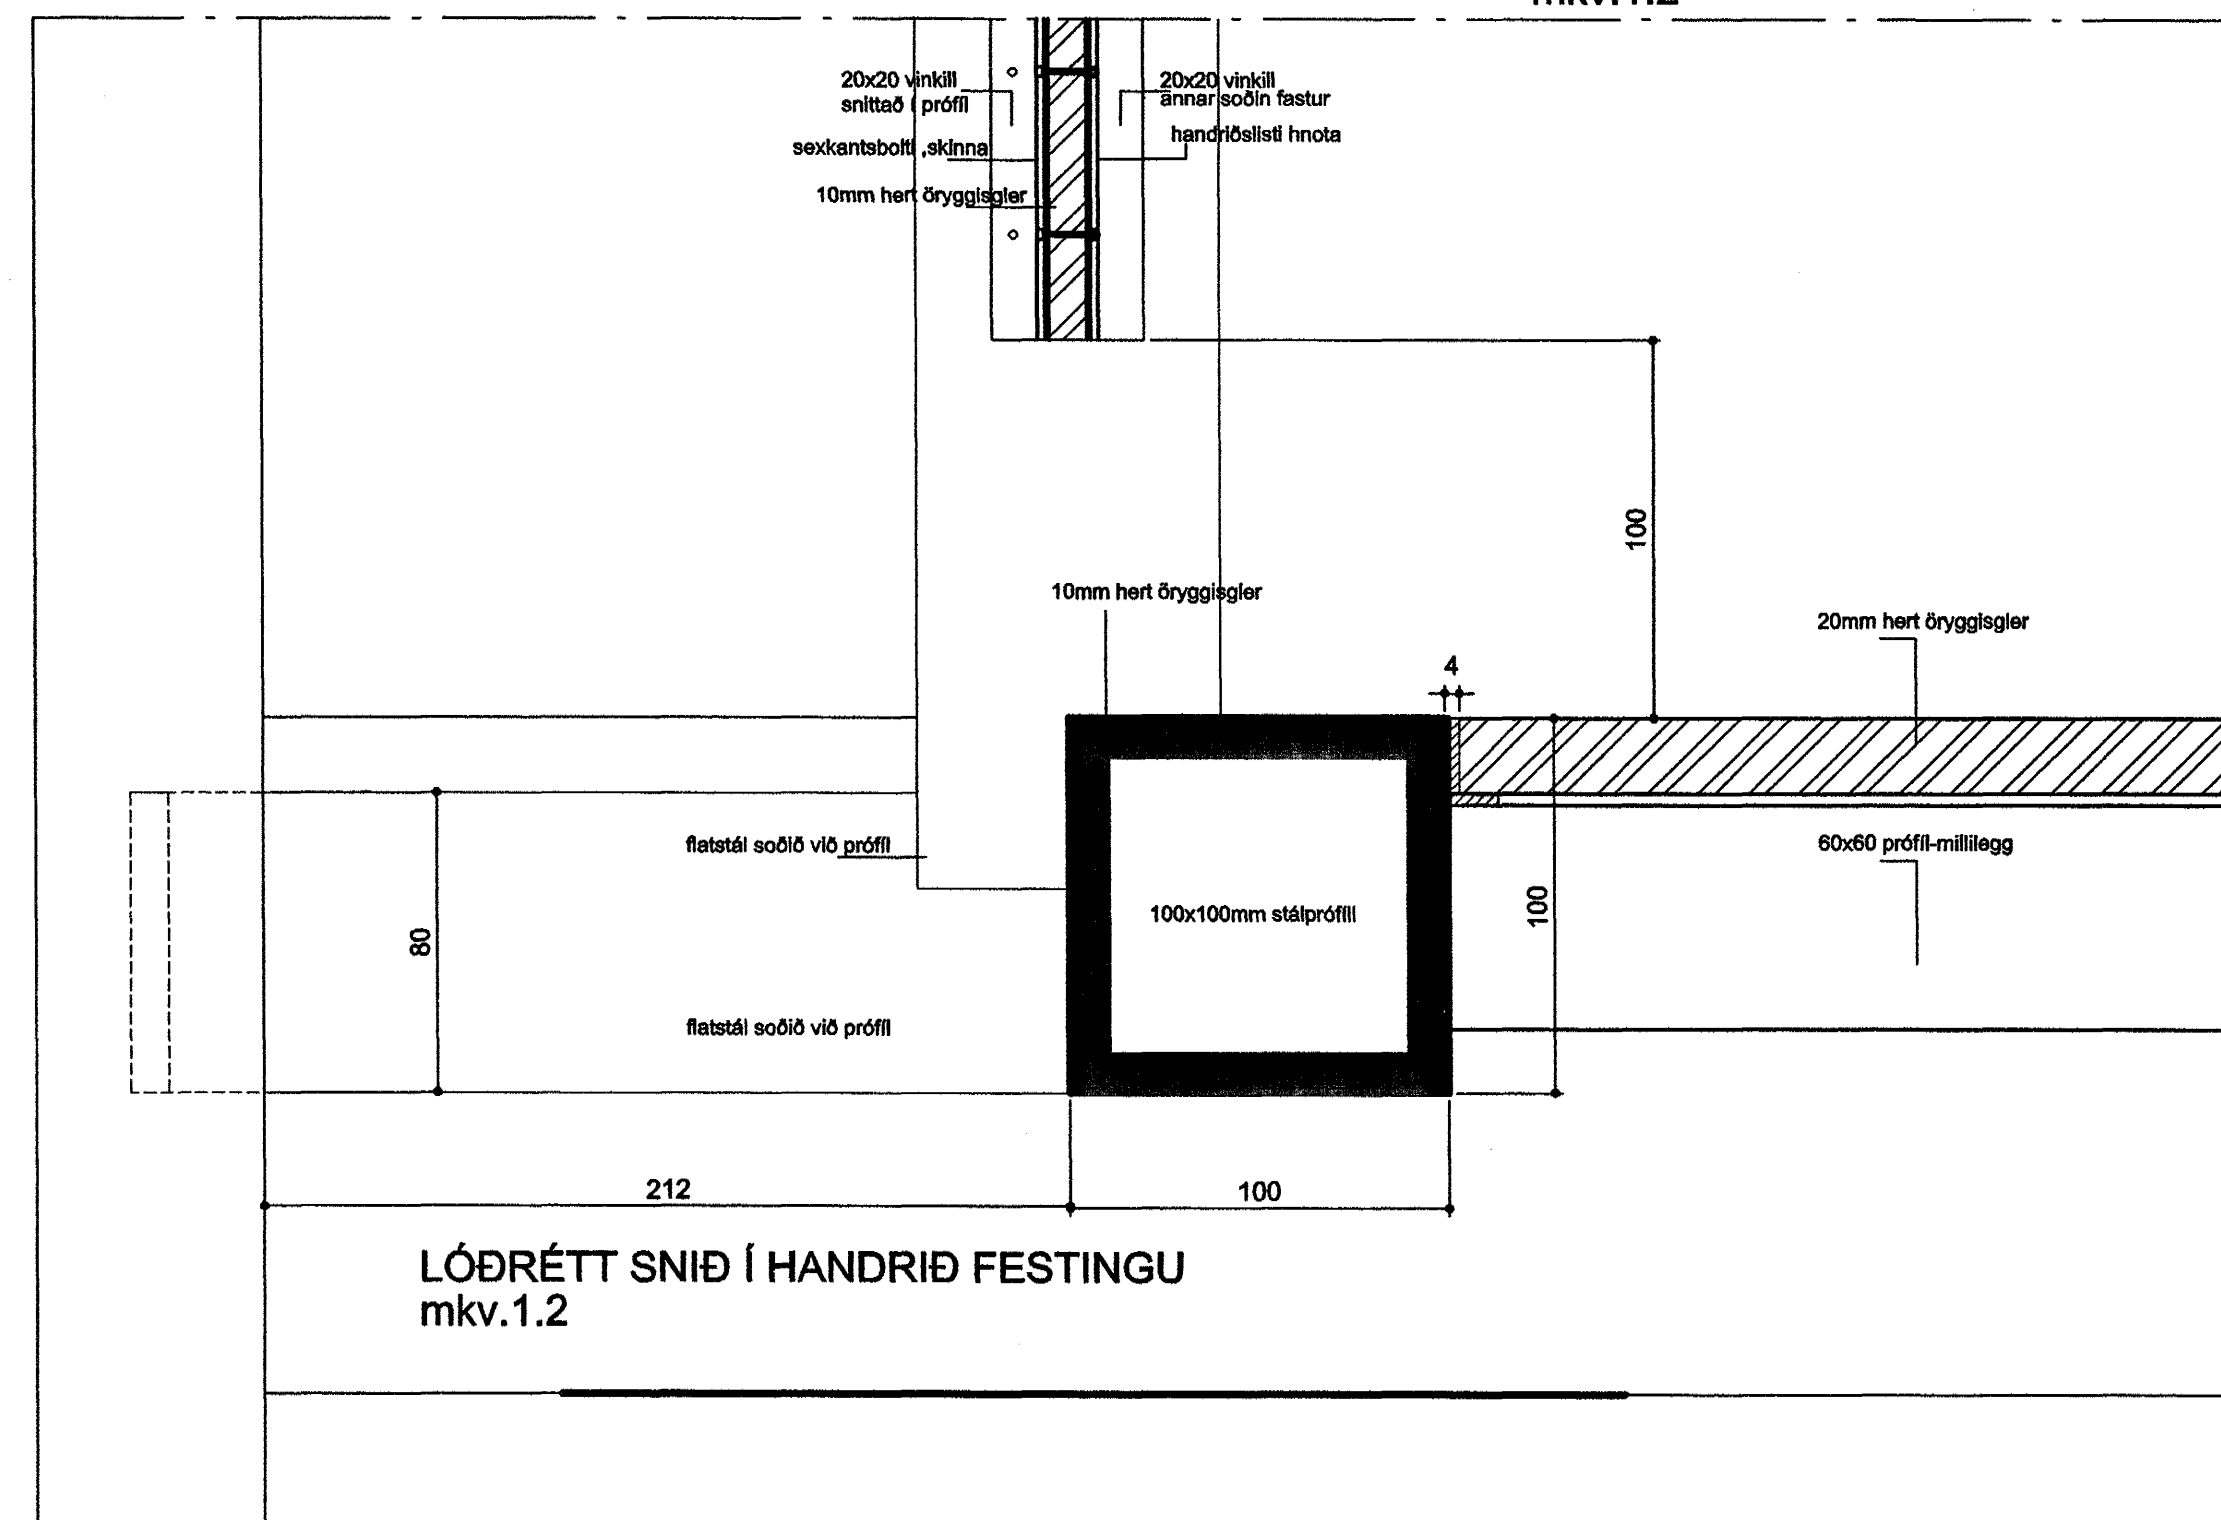

LÓÐRÉTT SNIÐ Í HANDRÖÐ  
mkv.1.2

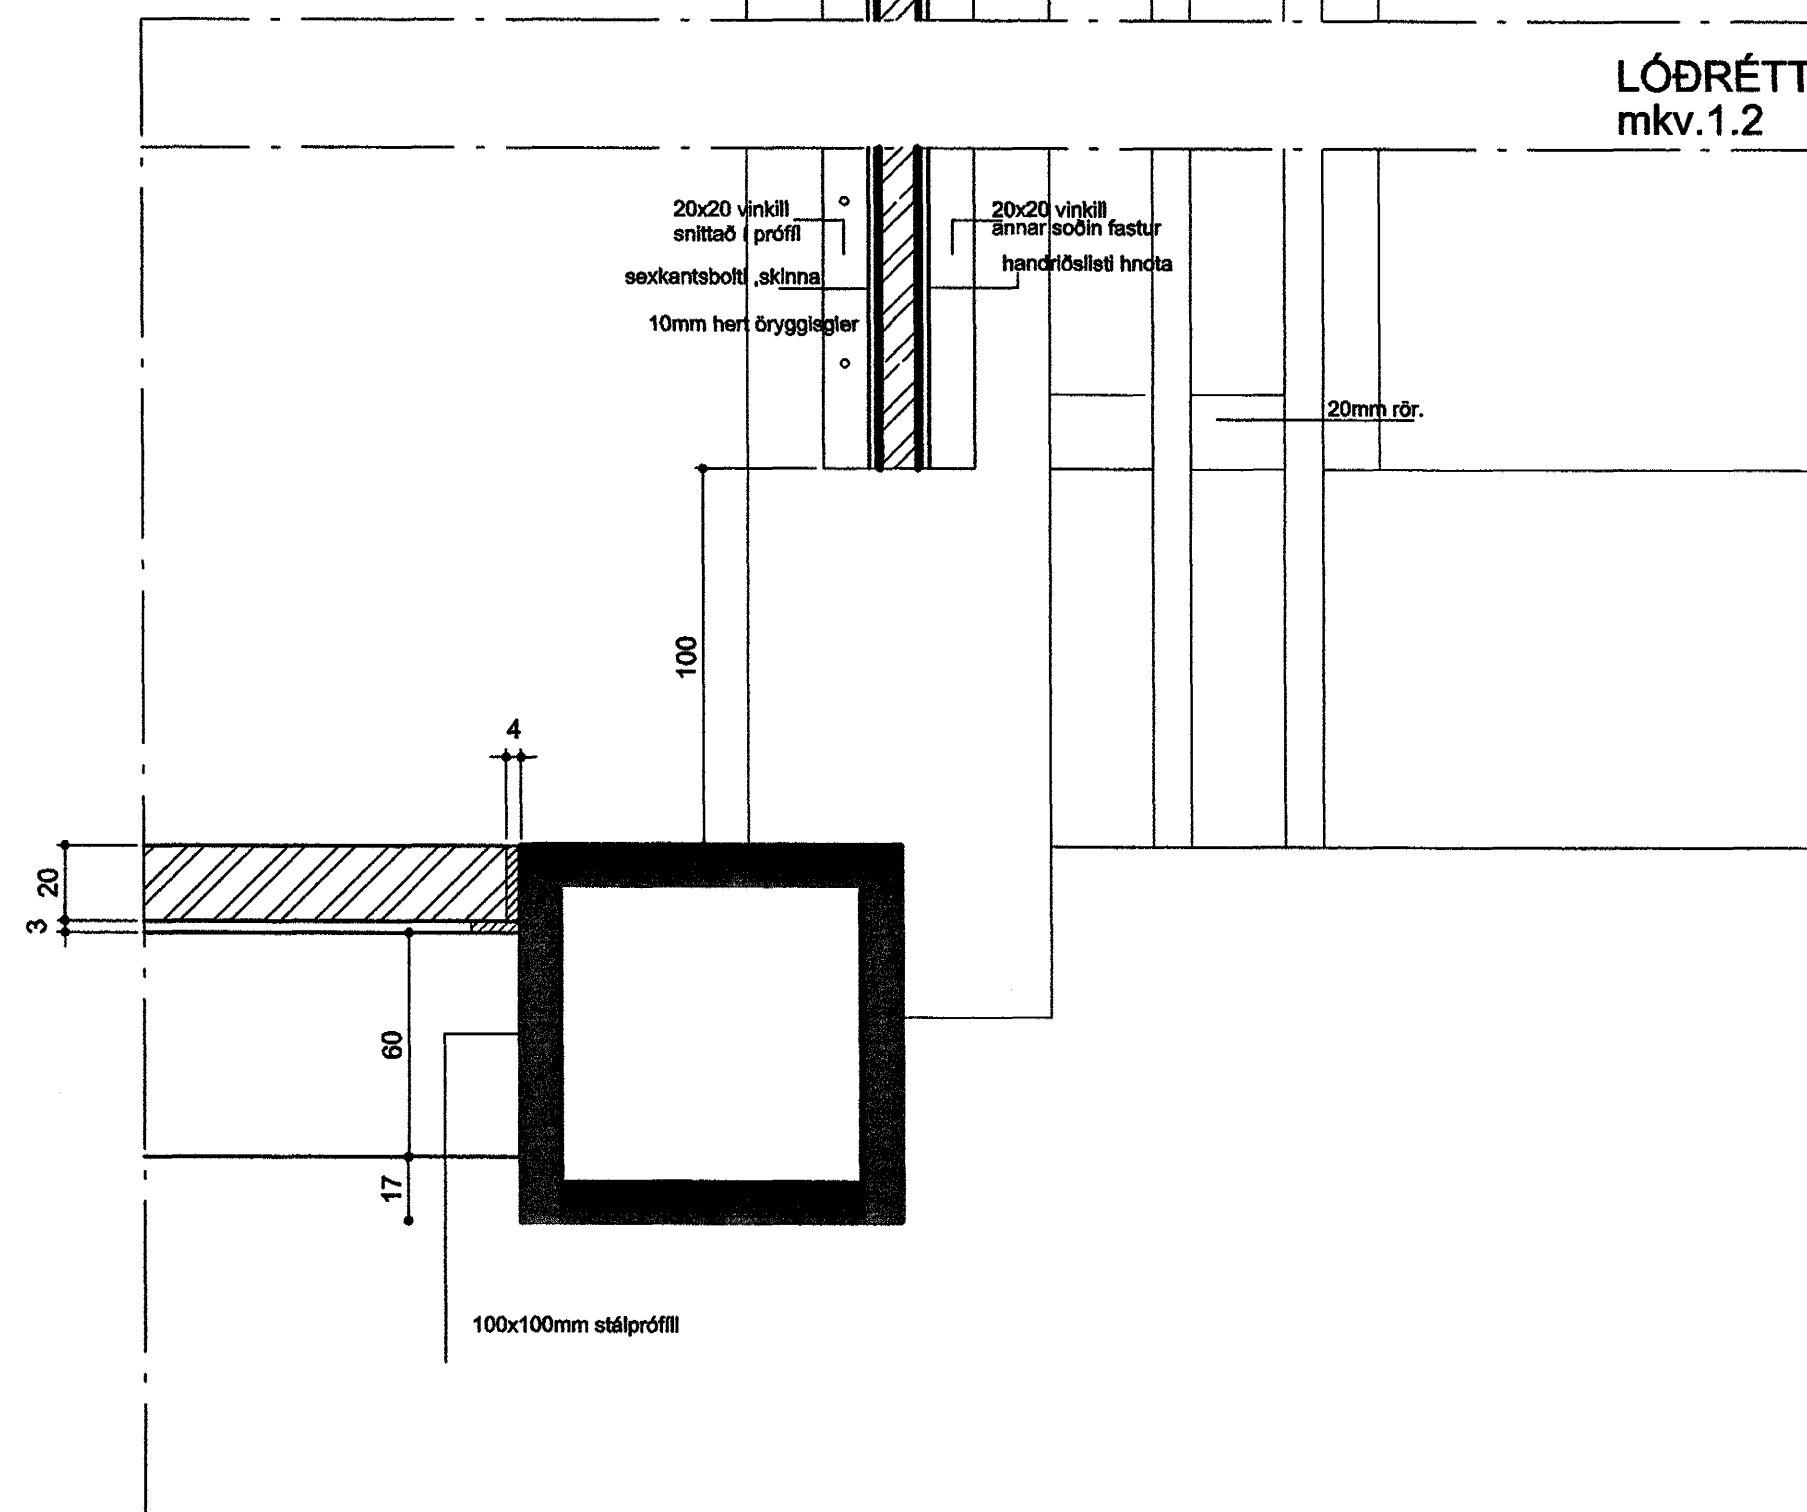

LÓÐRÉTT SNIÐ Í HANDRÖÐ FESTINGU  
mkv.1.2

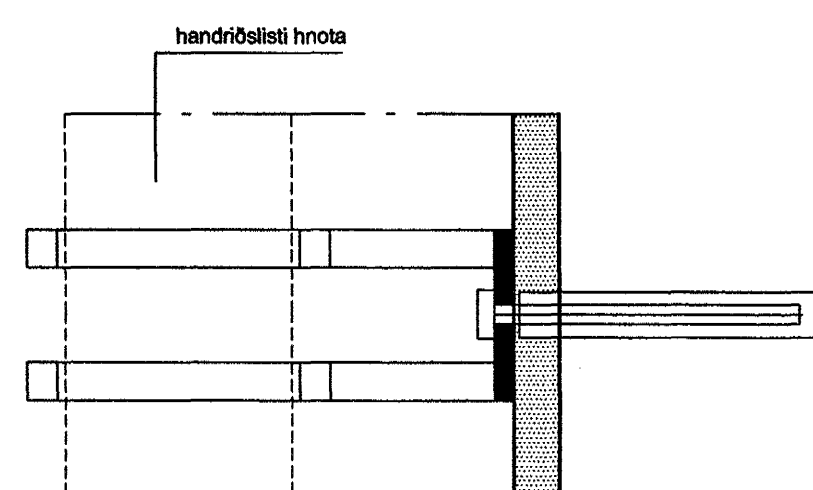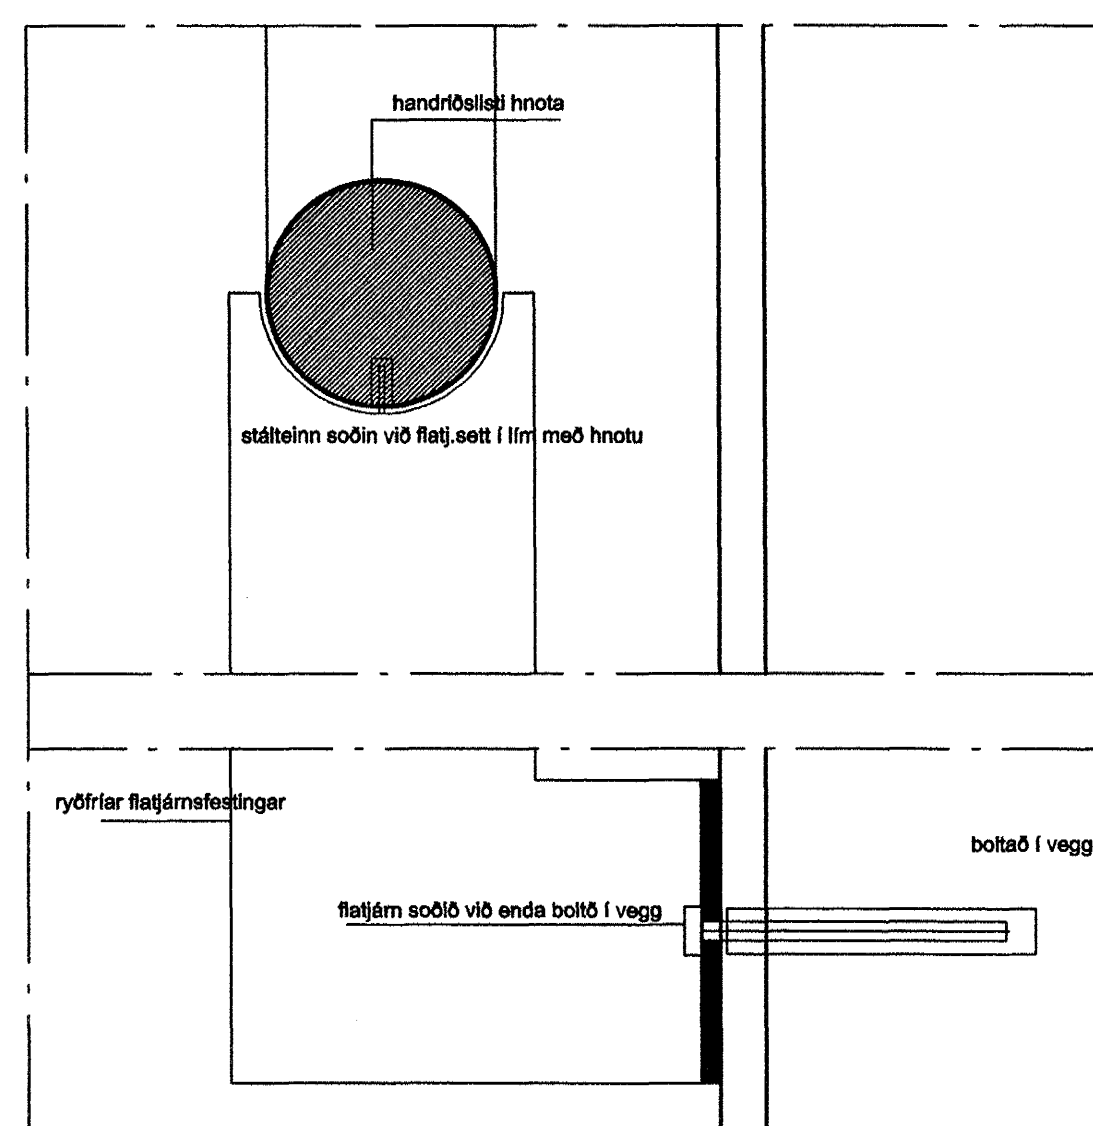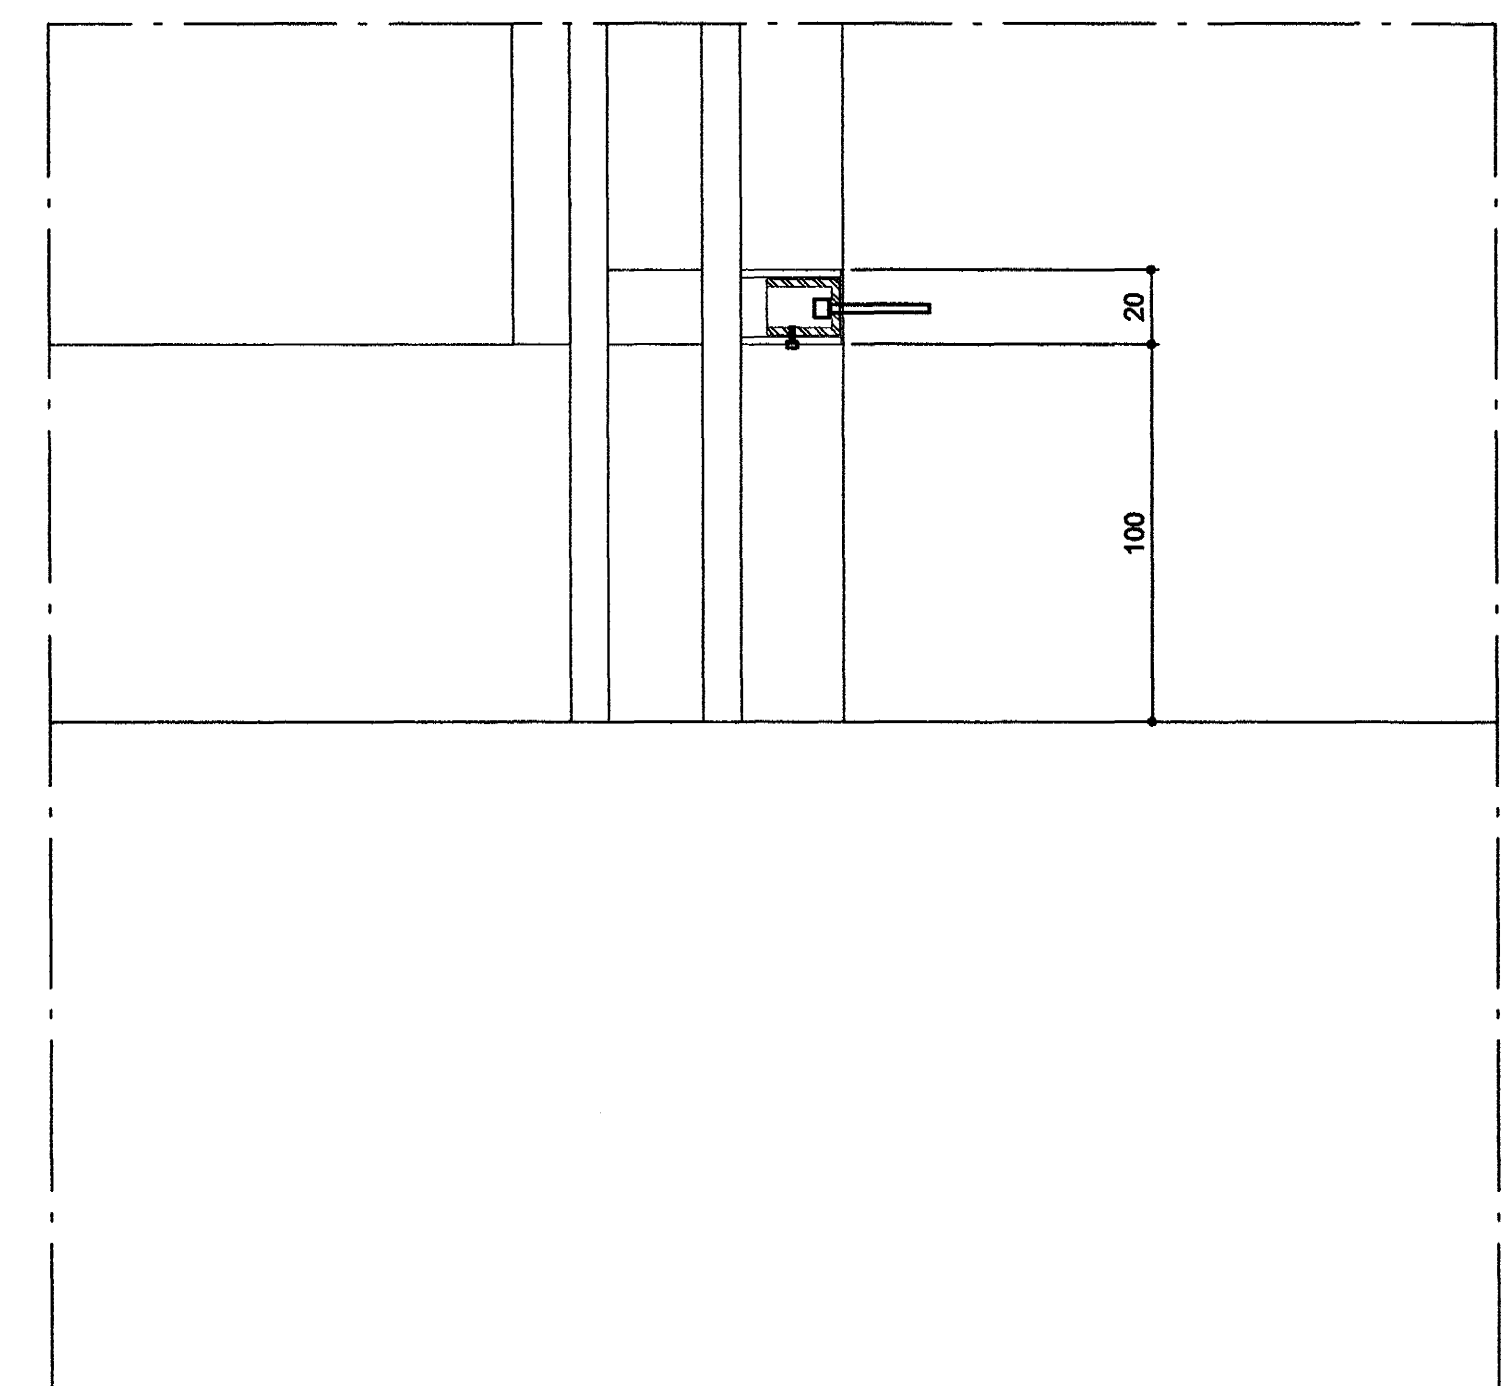

LÓÐRÉTT SNIÐ Í HANDRÖÐ FESTINGU  
mkv.1.2

Bygginguáttunir Hafnarfjarðar  
Afgreitt þenn  
31 JULI 2002  
VG

**ATELIER ARKITEKTA**  
Björn Skaptason, arkitekt FAI  
Suðurlandsbraut 6, sími/fax 5686680  
gsm 6968977  
netfang. atelier@rmedia.is



EYRARHOLT 6. HAFNARFIRÐI.

BRÚ INNRA SKIPULAG

mkv.1:2 tr.42 VINNUTEIKNINGAR

dags.JÚNÍ.02

Öll mál stuðlaust áður en framkvæmdir hefjast, ósamræmi í teikningum tilkynnt arkitekt strax, öll vafaatriði skal bera undir arkitekt.

*[Handwritten signature]*