



PLATA YFIR 10. HÆÐ, GRUNNMYND. 1:50

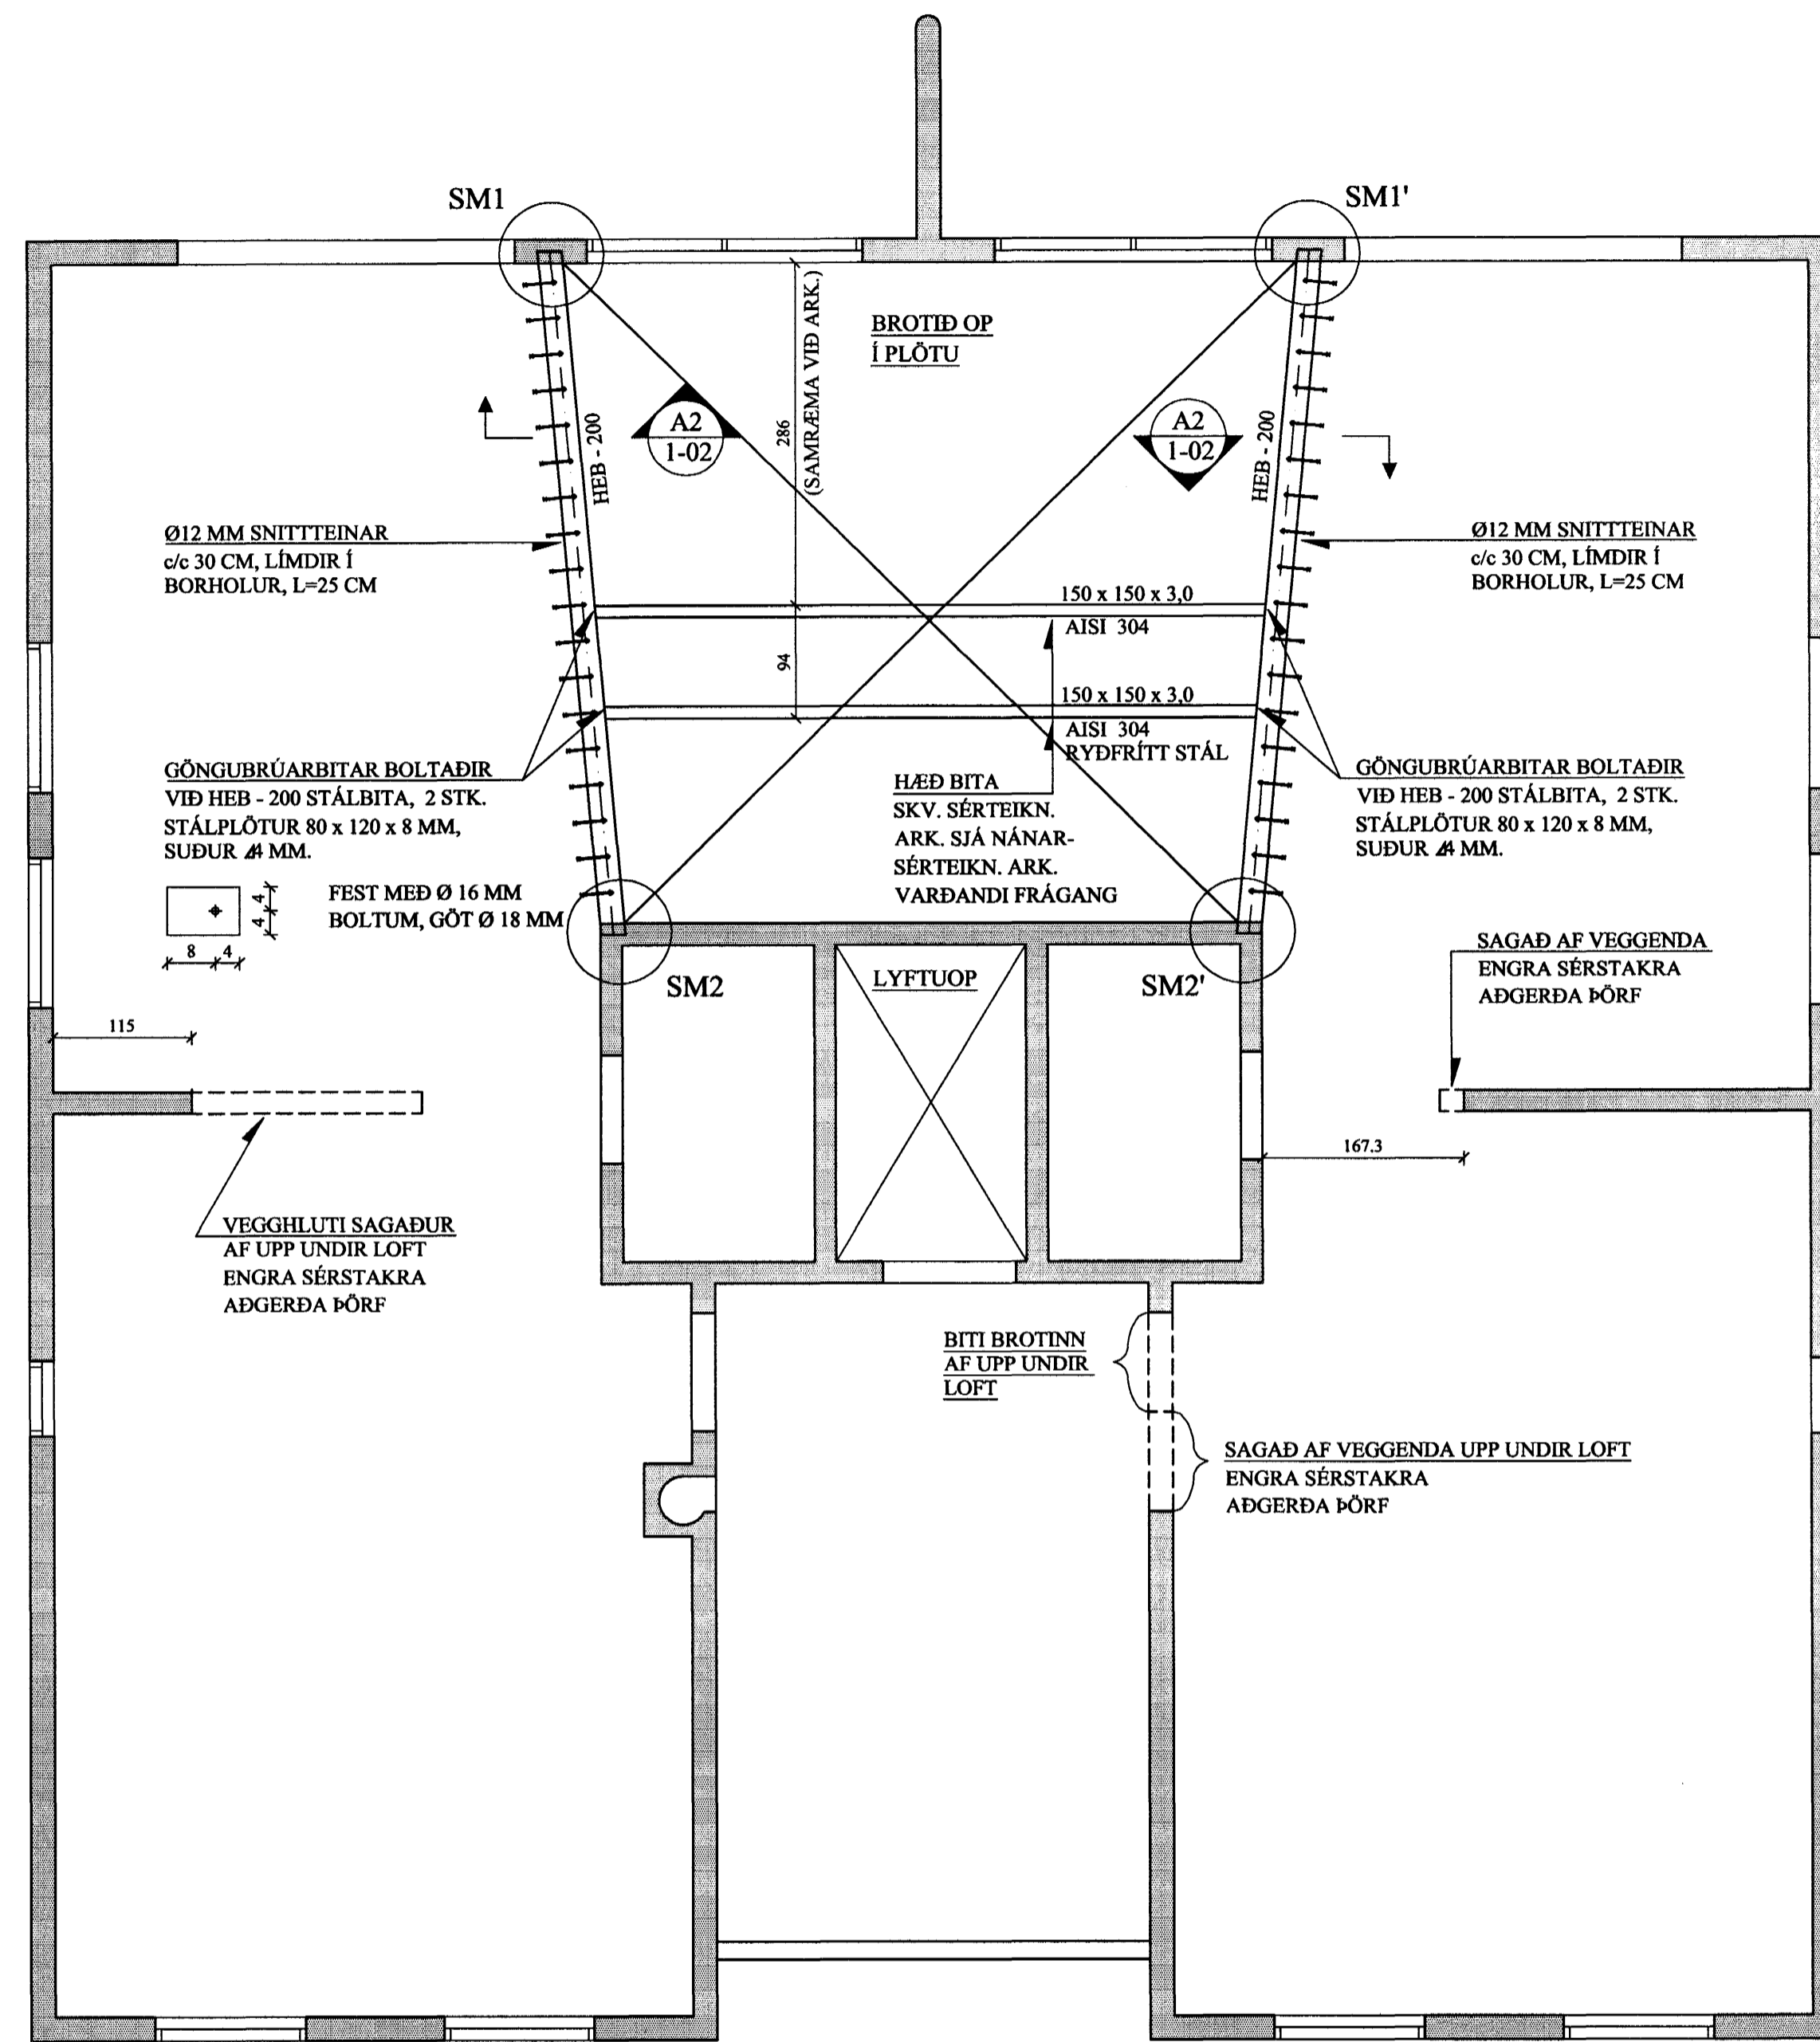


GLUGGAR 10. HÆÐAR. 1:50

HORNSTOD 90 x 90 MM  
NIÐUR AÐ GÓLFI  
FEST M/ 2 STK. Ø12 MM BOLTUM  
AÐ OFANVERÐU EN AÐ  
NEDAN MEÐ BMF SÚLUSKÓ,  
GERÐ D 90 x 90 MM, FEST  
M/ 2 x 6 STK. c/c 50 GALV.  
KAMBSAUMI OG LÍMIST  
ANKERING (Ø20)  
15 CM OFAN Í PLÖTU.  
FESTING AÐ OFANVERÐU  
ER EINS OG ÁÐUR VAR  
SÝNT Á TEIKN.  
90.03 - 128,  
BREYTING 3.

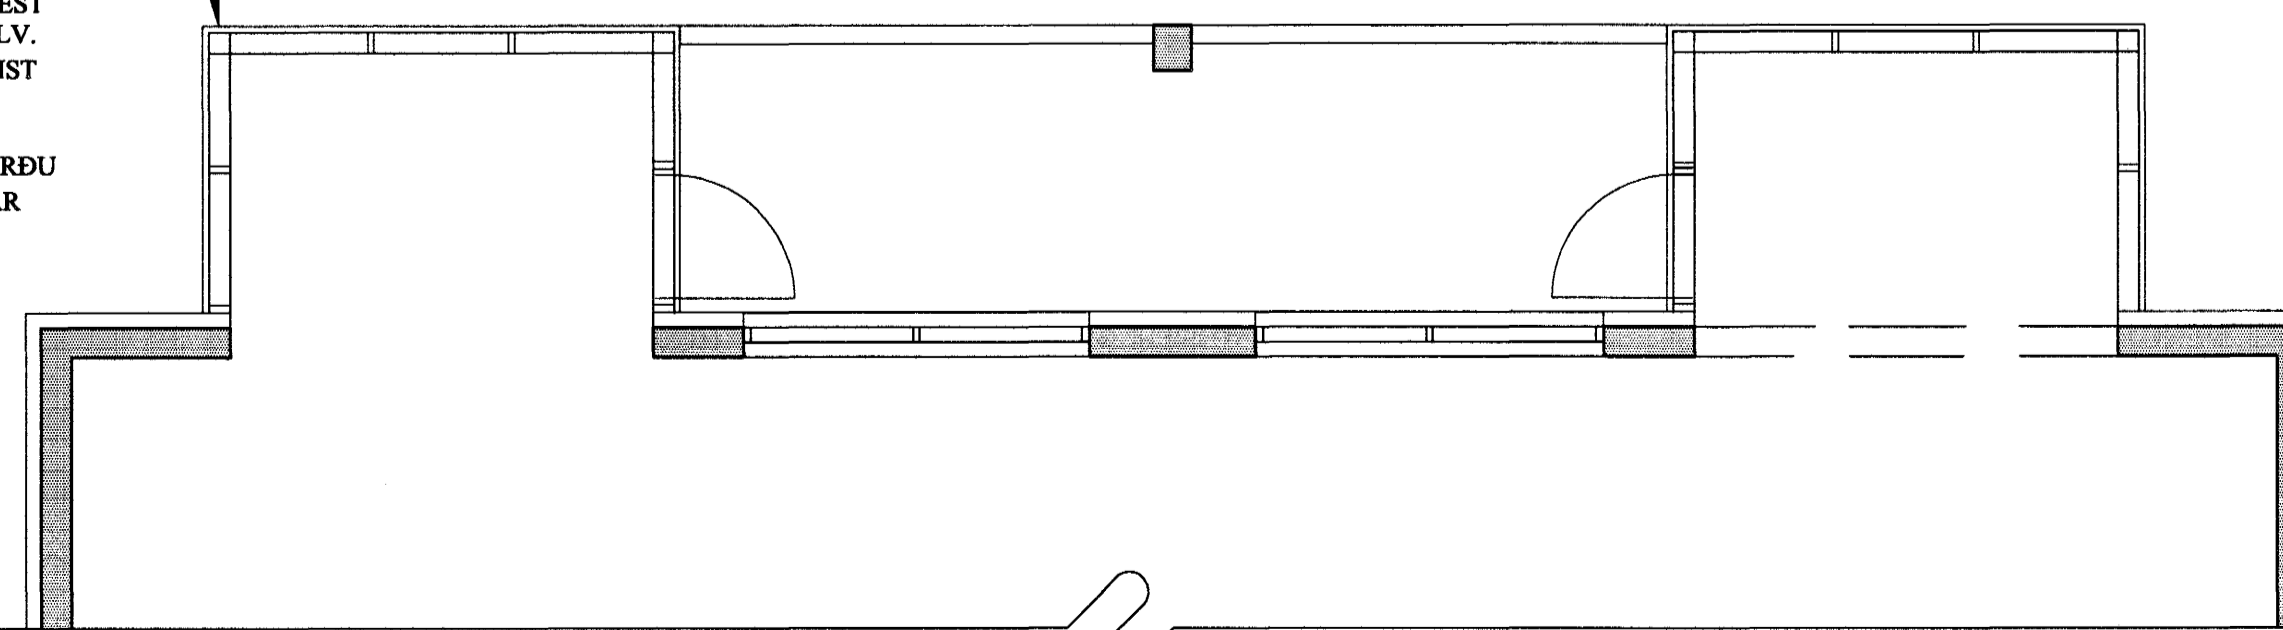


SJÁ NÁNAR TEIKN. ÁSMUNDAR ÁSMUNDSSONAR NR. 90. 03 - 128, DAGS. 15.10 - 92. BREYTING 3  
SÓLSTOFA, GRUNNMYND, SNÍÐ C28. GLUGGI NÆR NÚ NIÐUR AÐ GÓLFI

A2 SNÍÐ. 1:10  
1-02

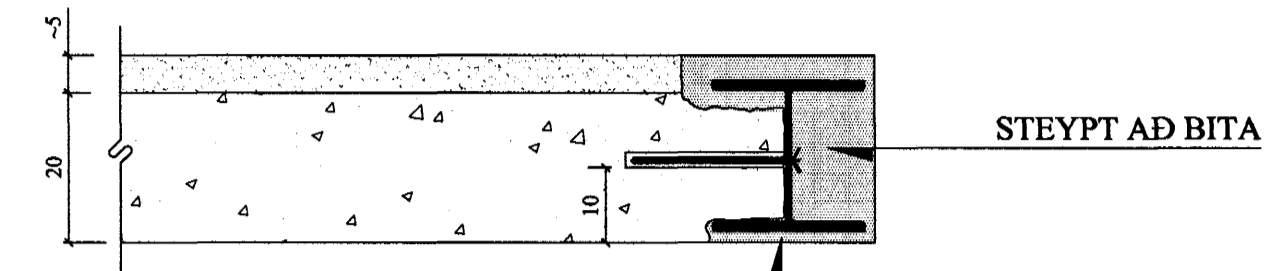


HEB - 200 STÁLBITI  
FESTUR VIÐ PLÖTU  
M/ Ø12 MM SNITTEINUM  
c/c 30 CM, L = 25 CM  
LÍMA SKAL TEINA Í  
20 CM DJÚPAR BORHOLUR  
MEÐ GÓÐU STEYPULÍMI.

SM1 SÉRMYND. 1:10  
1-02 SM1' ER SPEGILMYND

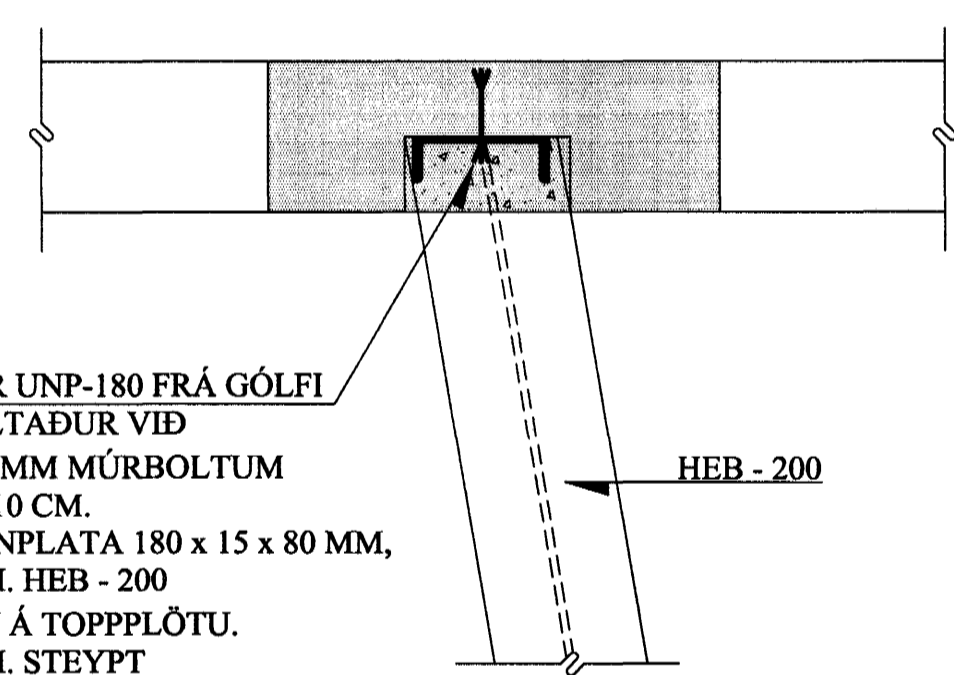

BROTID FYRIR UNP-180 FRÁ GÓLFI  
OG HANN BOLTADUR VIÐ  
VEGG M/ Ø 12 MM MÚRBOLTUM  
c/c 70 CM, L = 10 CM.  
TOPP-OG BOTNPLATA 180 x 15 x 80 MM,  
SUÐUR 46 MM. HEB - 200  
SOÐINN OFAN Á TOPPPLÖTU.  
SUÐUR 46 MM. STEYPT  
AÐ STÁLSÚLU.

SM2 SÉRMYND. 1:10  
1-02 SM2' ER SPEGILMYND

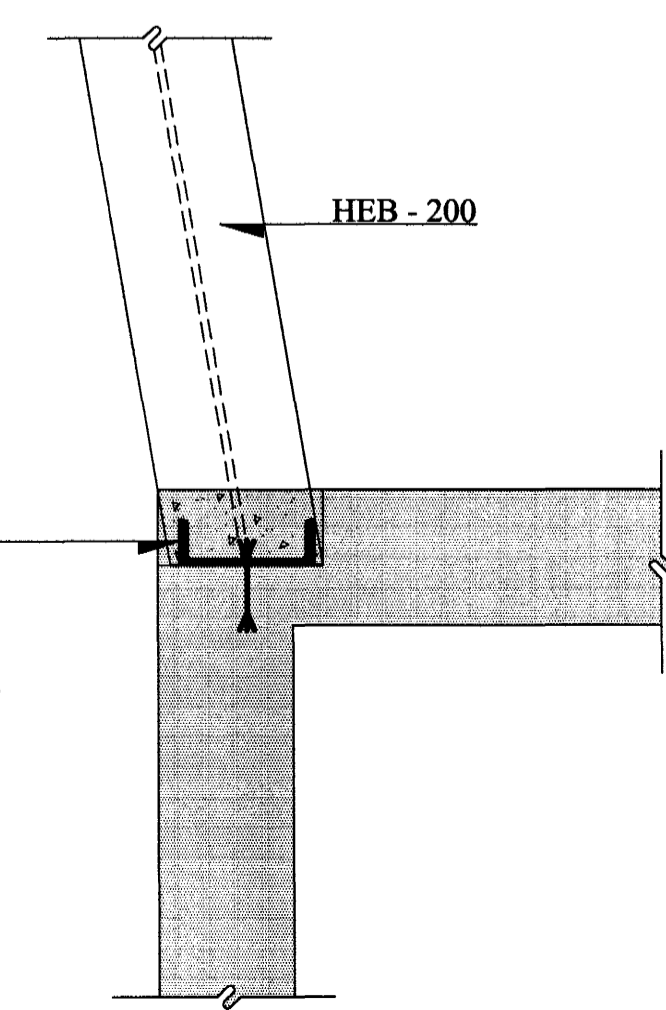

BROTID FYRIR UNP-180 FRÁ GÓLFI  
OG HANN BOLTADUR VIÐ  
VEGG M/ Ø 12 MM MÚRBOLTUM  
c/c 70 CM, L = 10 CM.  
TOPP-OG BOTNPLATA 180 x 15 x 80 MM,  
SUÐUR 46 MM. HEB - 200  
SOÐINN OFAN Á TOPPPLÖTU.  
SUÐUR 46 MM. STEYPT  
AÐ STÁLSÚLU.

ATH:  
SETJA SKAL STÁLSTOÐIR  
UNDIR PLÖTURÖND CA.  
60 CM FRÁ BRÚN ÁÐUR  
EN BROTT VERK HEFST

Breytingar	

TILVÍSANIR:  
SKÝRINGAR..... SJÁ TEIKN NR. 1-01

Bygginguábyrging  
Ábyrgð þessa  
30 JULI 2002  
VG

Reikn.	Jón Kr.	JÚNÍ 2002	Útgefð:	10.07.2002
Toikh.	Jóhanna	JÚNÍ 2002	Kvarð:	1:50
Ath.				1:10
Samþ.				
EYRARHOLT 6.				Nr. 1-02
Verkhluði PLATA YFIR 10. HÆÐ. GRUNNMYND BROTVERK, RANDSTYRKINGAR.		Jón Kristjánsson Byggingafræðingur PVEI Hverfisgata 76 101 Reykjavík Sími: 551-9820 Fax: 555-9821 KÍ: 210754-4629 Netfang: jkrist@pvei.is http://www.pvei.is		