




GRUNNMYND 1:50

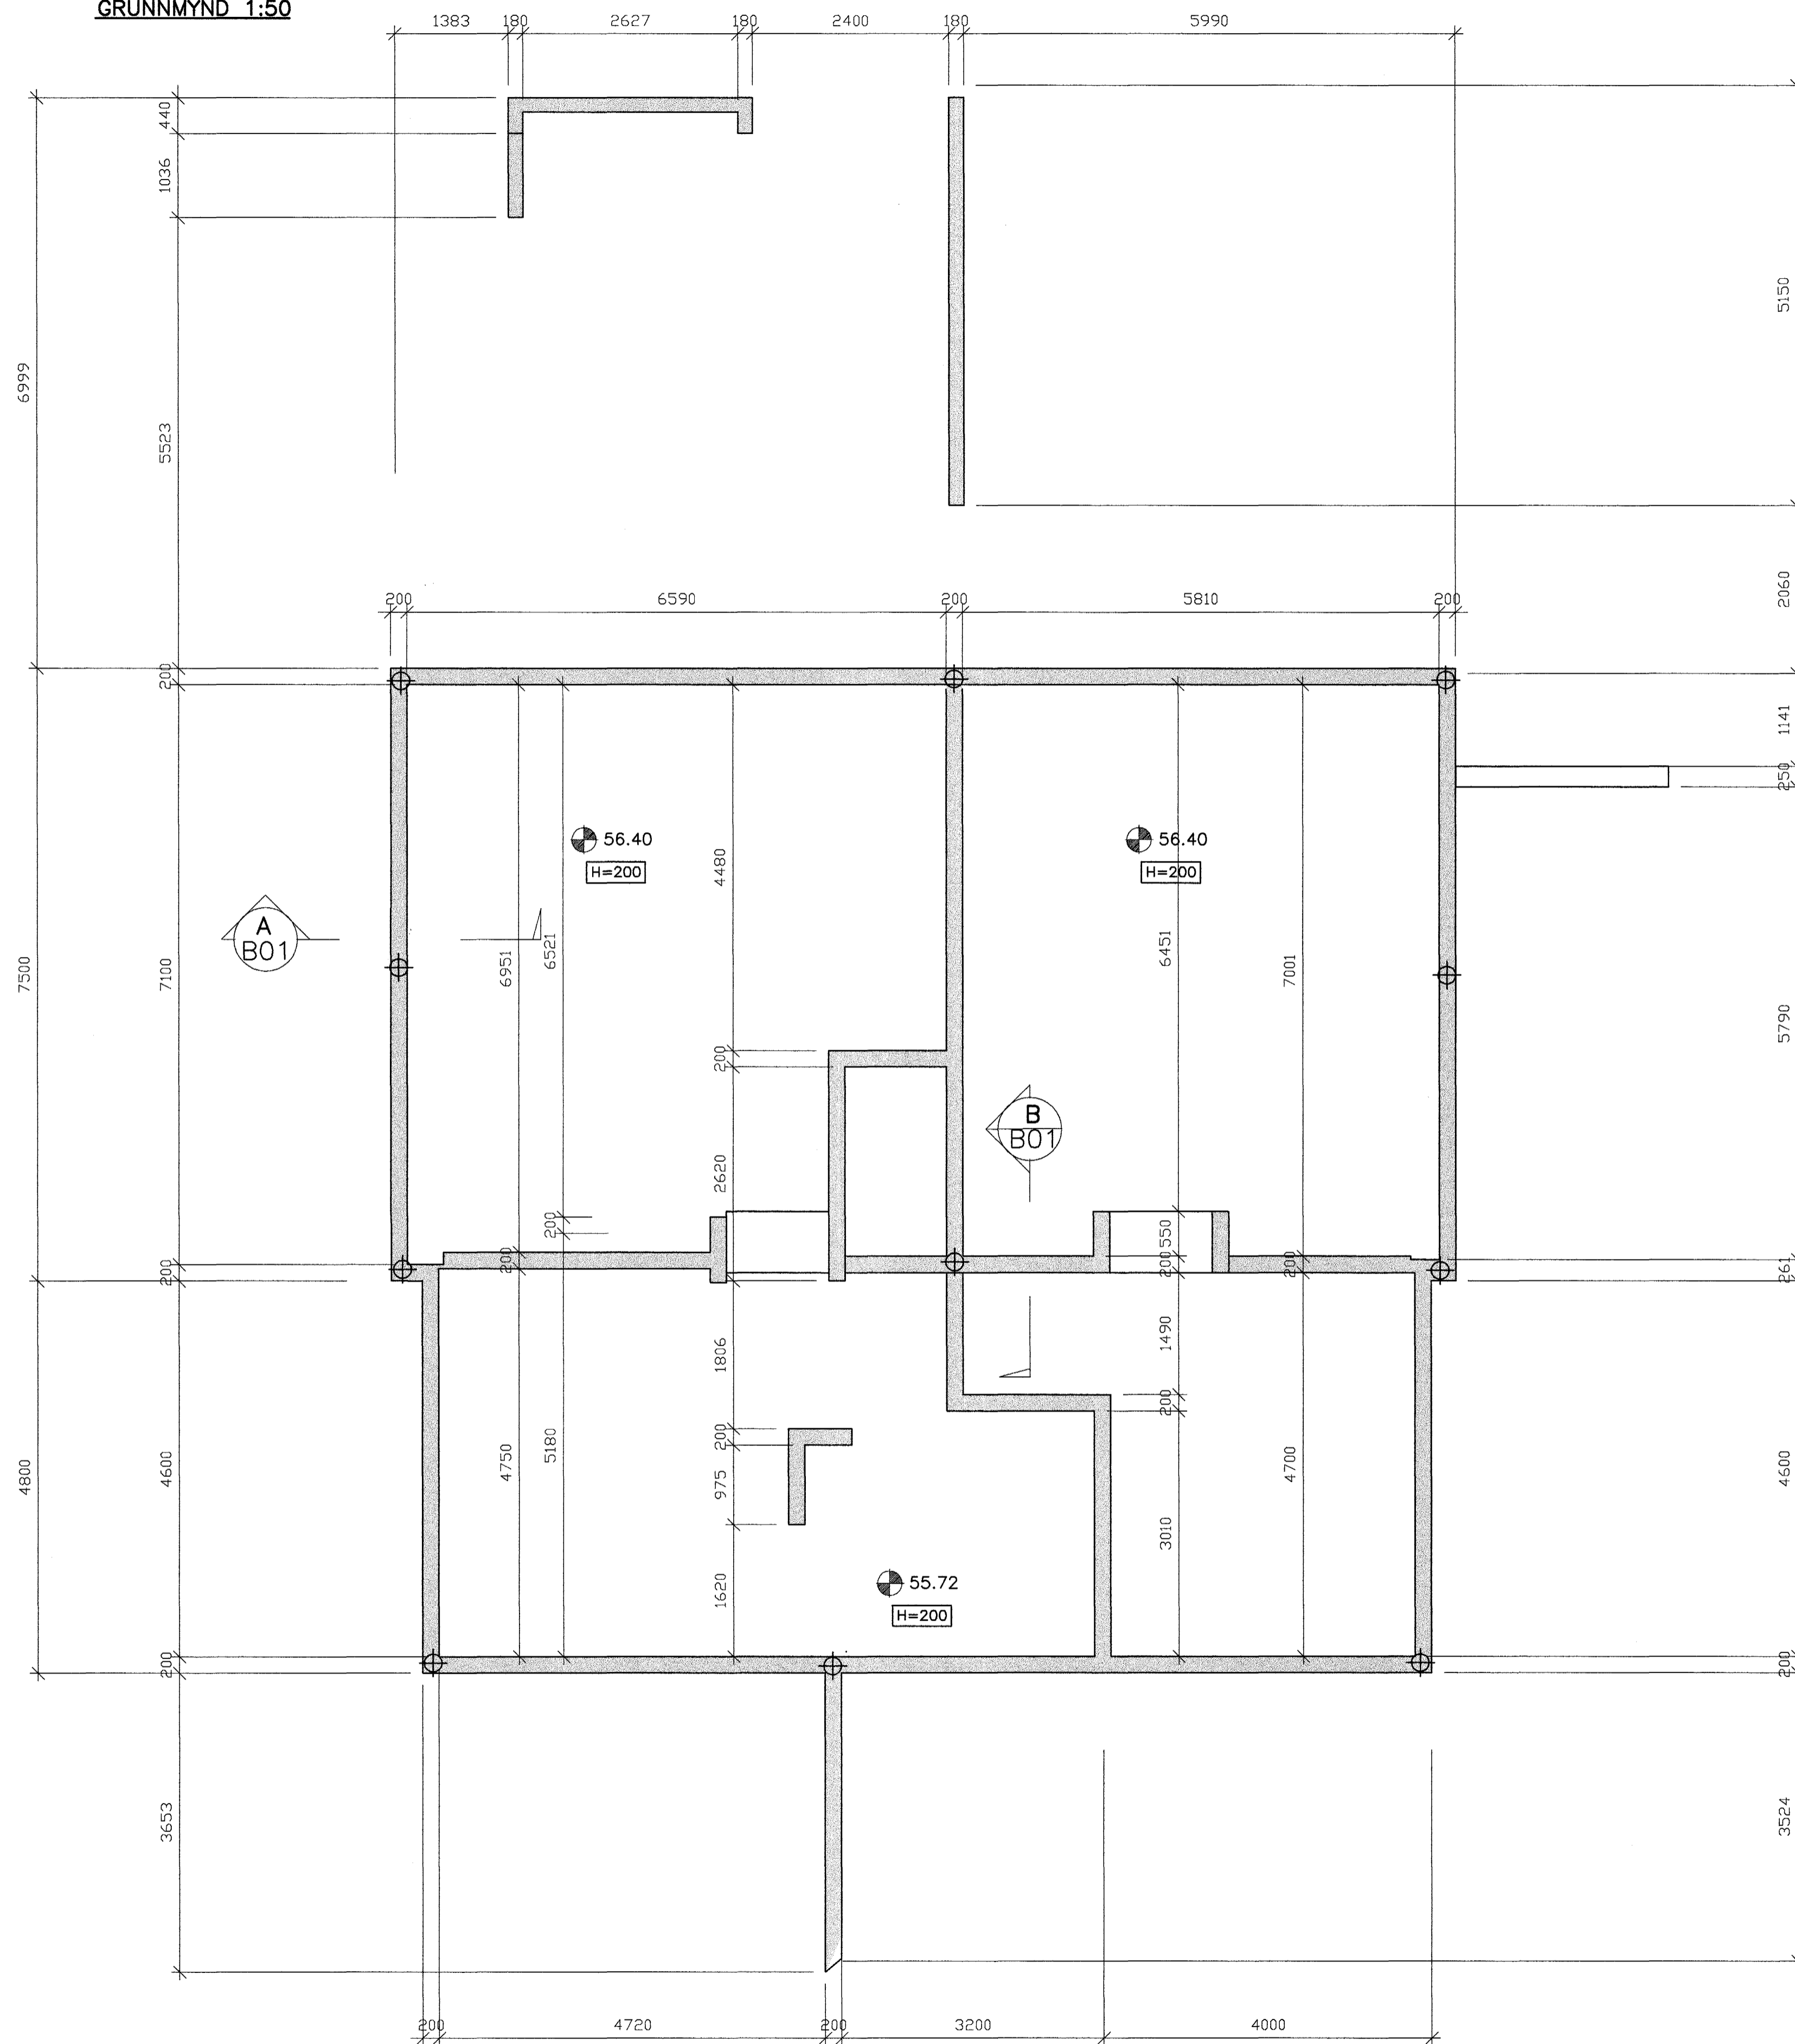


SNID A  
1:20 B01

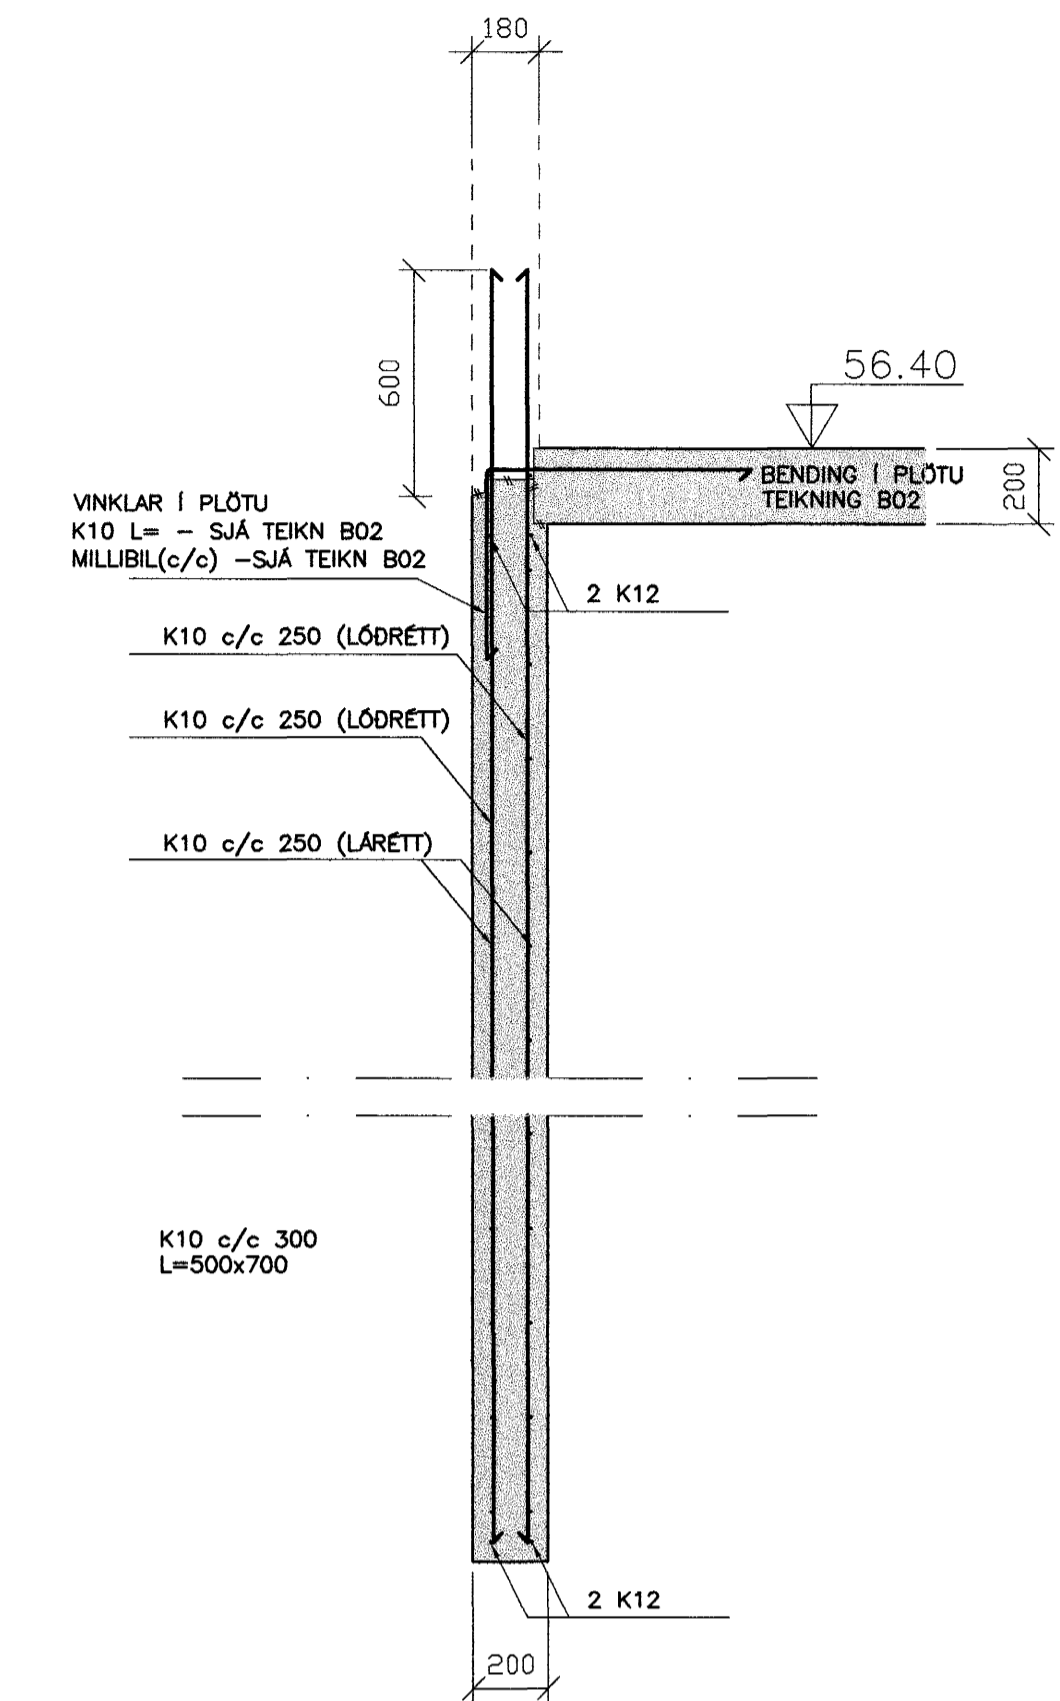

SNID B  
1:20 B01

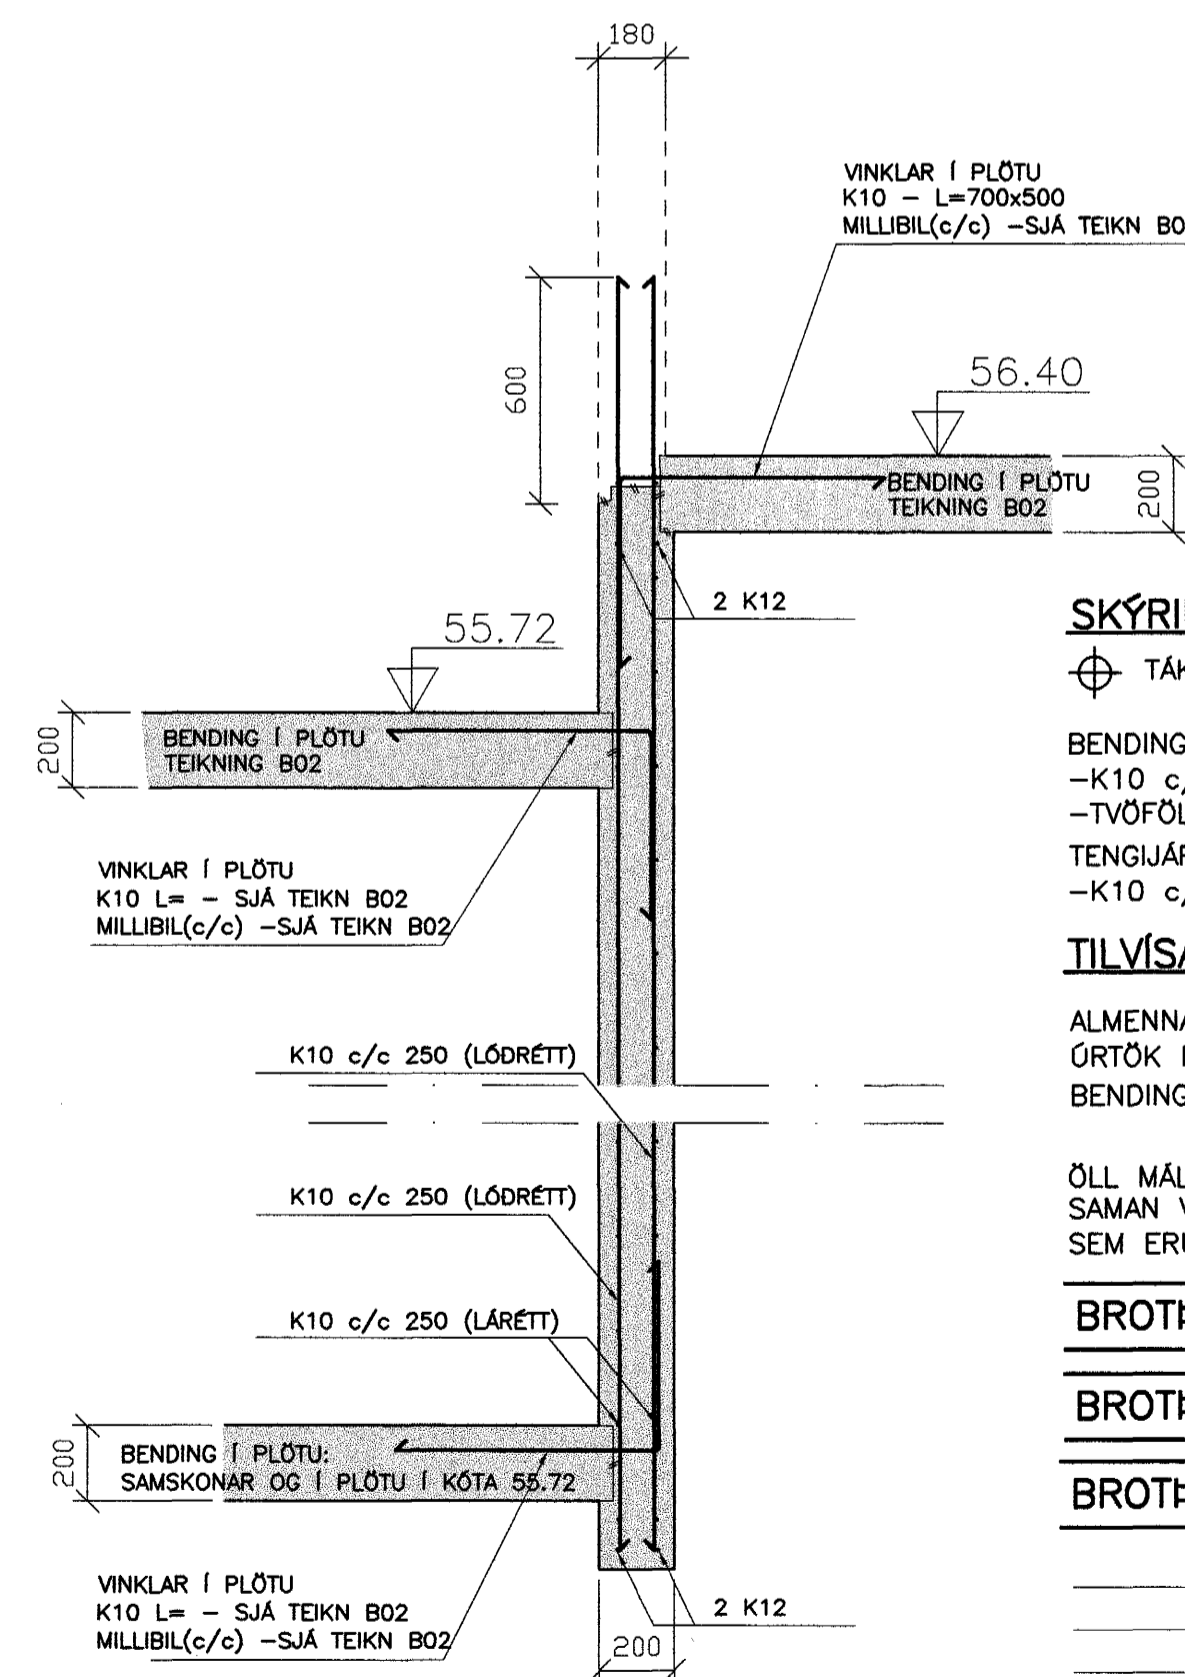

SÉRMYND 1  
1:20

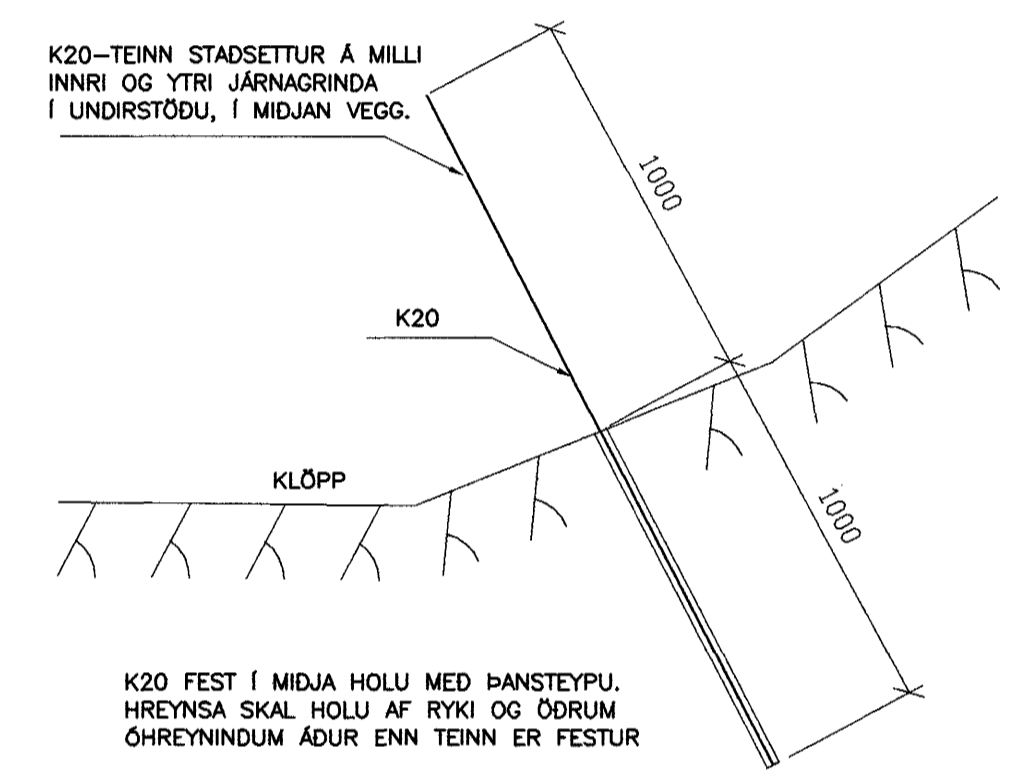

SKÝRINGAR

- ⊕ TÁKNAR 35mm BORHOLLU DÝPT =1000
- BENDING Í UNDIRSTÖÐUVEGGI.
  - K10 c/c250 LÓDRÉTT, K10 c/c200 LÁRÉTT
  - TVÖFÖLD JÄRNAGRIND
- TENGIJÄRN Í STIGA:
  - K10 c/c 250
- TILVÍSANIR:
  - ALMENNAR SKÝRINGAR . . . . . SJÁ BL. NR.02763-B00
  - ÓRTÖK FYRIR LAGNIR . . . . . SJÁ BL. NR.02763-P01
  - BENDING Í PLÖTU OG VINKLAR . . . . . SJÁ BL. NR.02763-B02

ÖLL MÁL OG KÓTAR SKULU BORINN SAMAN VID TEIKNINGAR ARKITEKTS, SEM ERU RÁDANDI.

- BROTÞOLSFLOKKUR STEYPU C30-ÚTVEGGIR
- BROTÞOLSFLOKKUR STEYPU C30-INNVEGGIR
- BROTÞOLSFLOKKUR STEYPU C30-PLÖTUR

Byggingarfræðistofa  
Alþjóttátt  
10 JÚLÍ 2002  
VG

| ÖTG.  | DAGS. | BREYTING:  | HANNAÐ        | SAMP. |
|---|-------|--|---------------|-------|
| KLUKKUBERG 26<br>HAFNARFIRDI  |       | BURÐARVIRKI UNDIRSTÖÐUR GRUNNMYND OG SNID  |               |       |
| VSB VERKFRÆÐISTOFA  |       | Áritun íbgg. hönnuð: <i>Björn Gestafsson</i><br>Björn Gestafsson 780550-4889.<br><i>Björn Gestafsson</i> |               |       |
| BEIARHRAUNI 20•220 HAFNARFJÖRÐUR<br>Heimasíða: www.vsb.is • Netfang: vsb@vsb.is<br>Sími585-8600 Fax 585-8610•KÍ:710798-2899 |       | Hönnuð: HJ   | Teiknað: HJ   |       |
|   |       | Máti: BREYTL.  | Yfirfarð: BG  |       |
|   |       | Dags: 20.06.02   | Nr: 02763-B01 |       |