



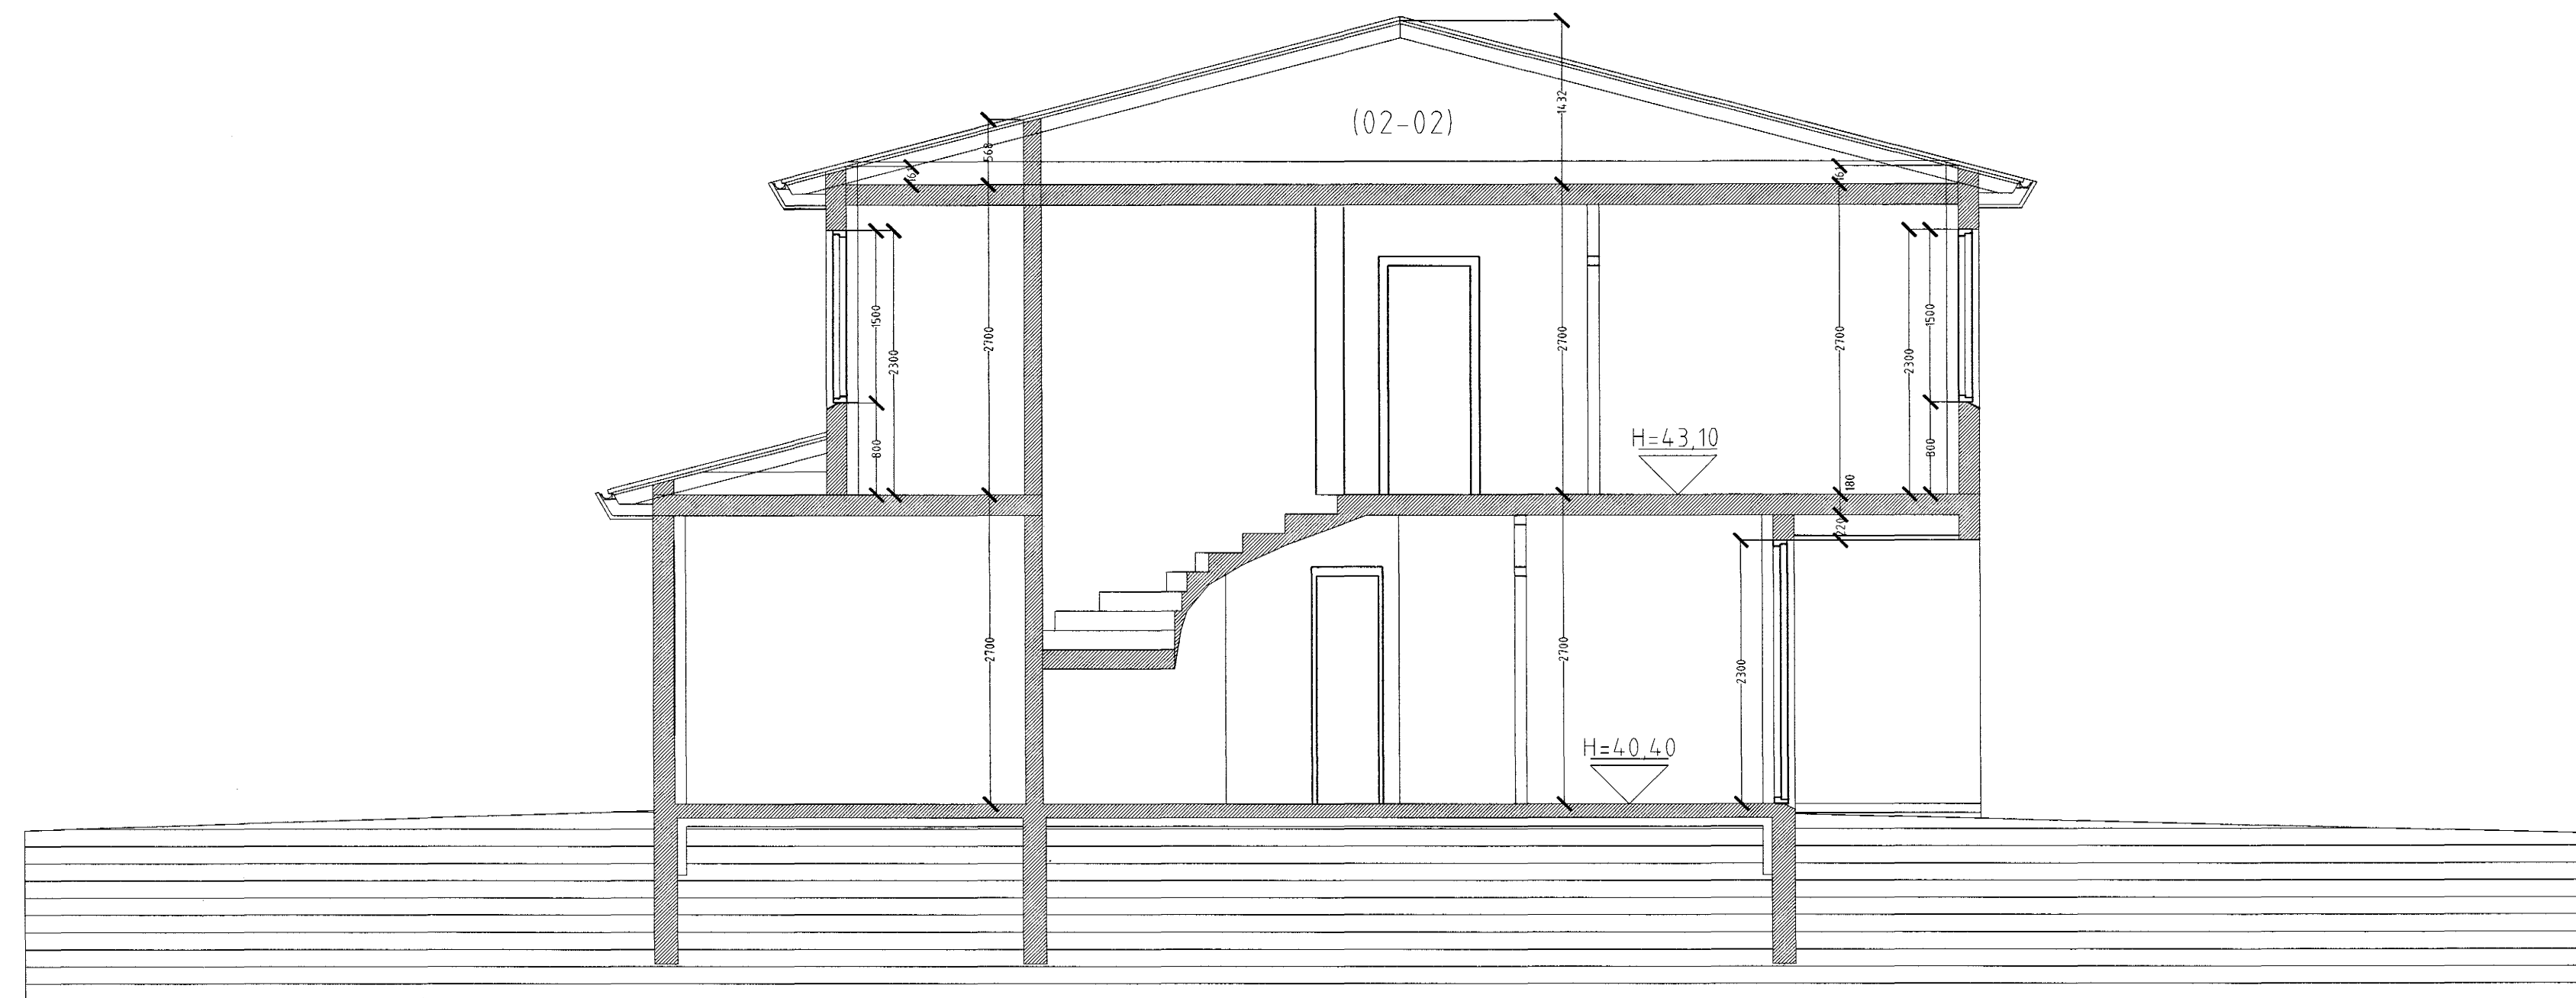

SNID A-A MKV. 1:50.

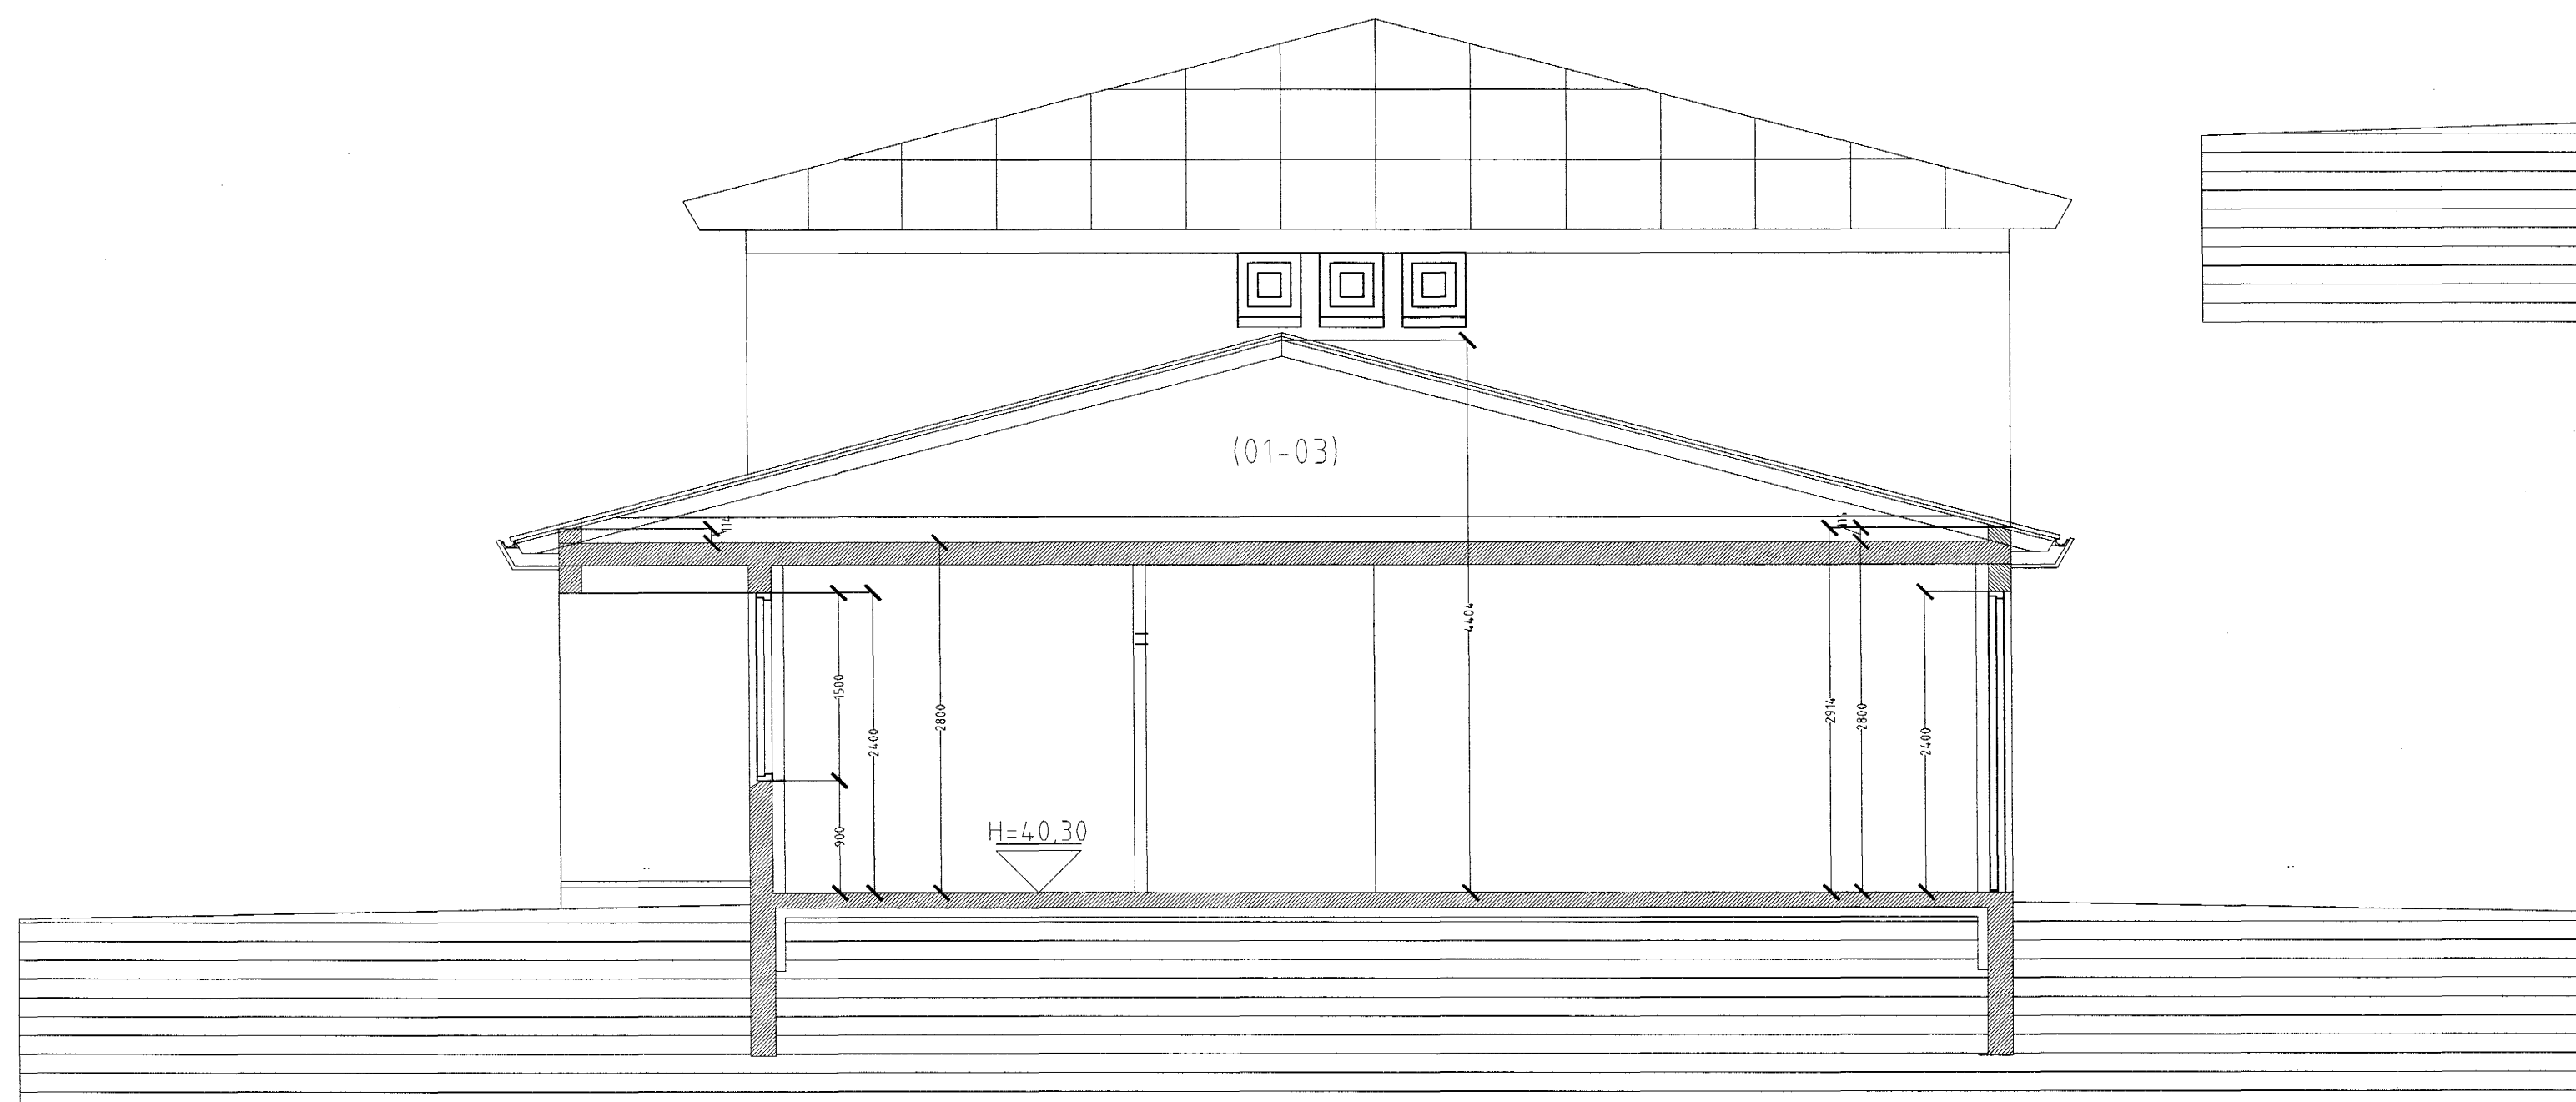

SNID B-B MKV. 1:50.



SNID C-C MKV. 1:50.

Byggingatúfríðil Hafnarfirði
 Afgreitt þann
 05 JULI 2002
 VG

BLIKAÁS 10 OG 12 HAFNARFIRÐI.

Sigurður Þorvarðarson byggingafræðingur bff
 Teiknistofan Strandgötu 11 220 Hafnarfirði
 STH teiknistofan ehf. kt. 510298-2769. Kf. aðalhönnuðar: 141250-41
 Sími: 5651510. Fax: 5651299. Netfang: teiknistofan@islandia.is

Skýringar:	Séruppdráttur.
Teikning:	Byggingatúfríðil swid
Málkvarði:	1:50
Undirskrift:	4/70250 p
Bláð nr:	1 af 6
Dagsetning:	8 mars 2001
Breytt:	