



LYKILMYND

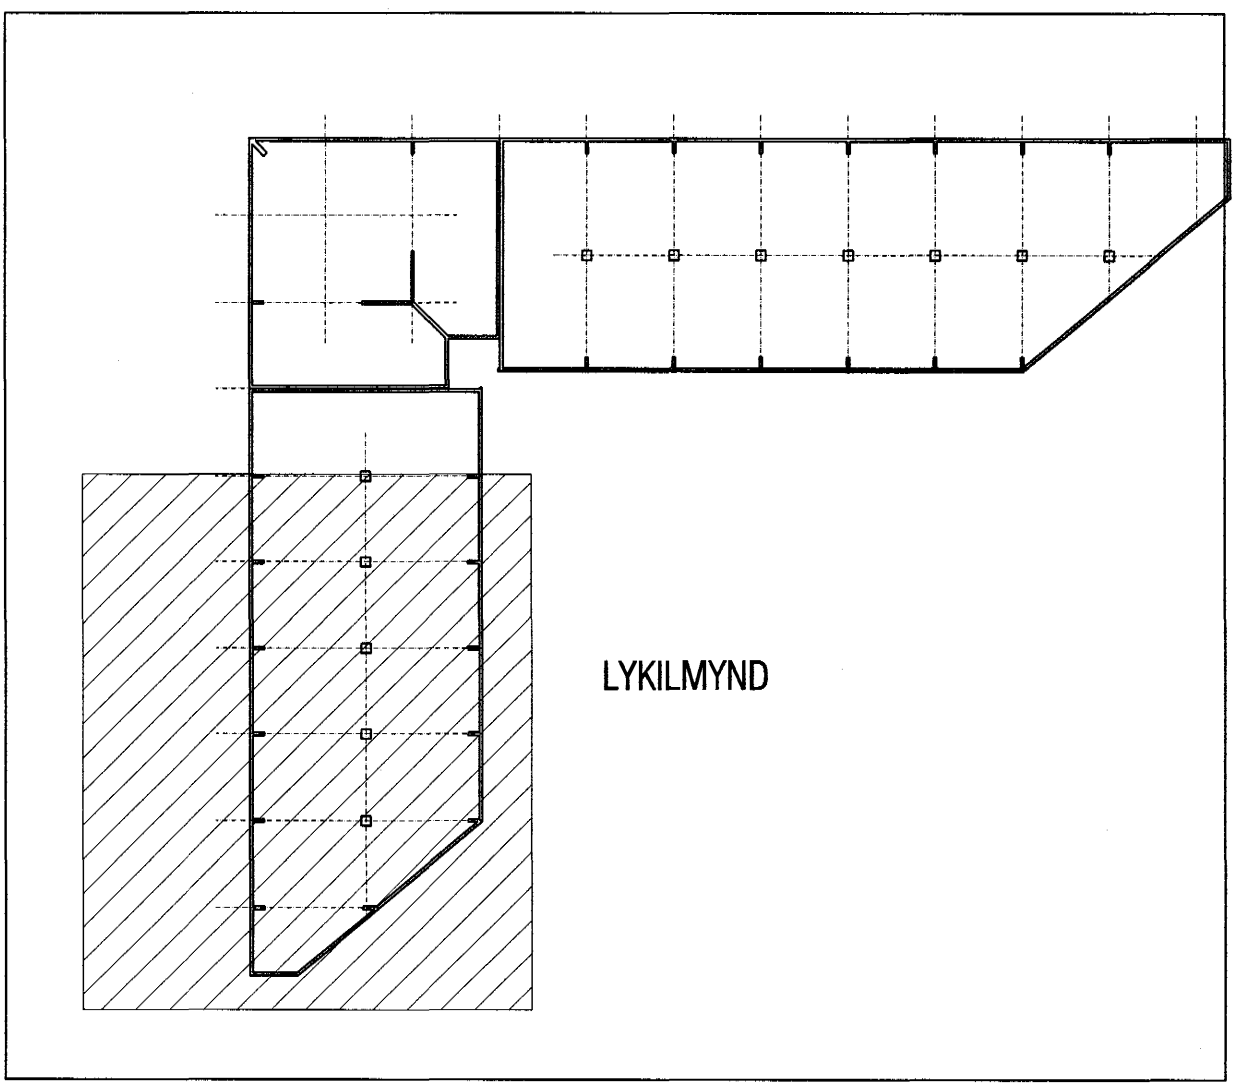

ÓRÁÐSTAFAD IÐNADAR OG ATVINNUHÚSNÆÐI.
 NAUÐSYNLEGUM MENGNARVÖRNUM Á
 FRÁVEITU VERÐUR KOMIÐ FYRIR Í SAMRÁÐI VIÐ
 HEILBRIGÐISEFTIRLIT.

26.6.2002
 HEILBRIGÐISEFTIRLIT
 HAFNARFIJARDAR-
 OG KÓPAVOGSSVÆÐIS
 Gæðatorgi 210 Gardabæ
Tólfur Stefánsson

Byggingafræðingur
 Afgætt þann
 28 JUNI 2002
 VG

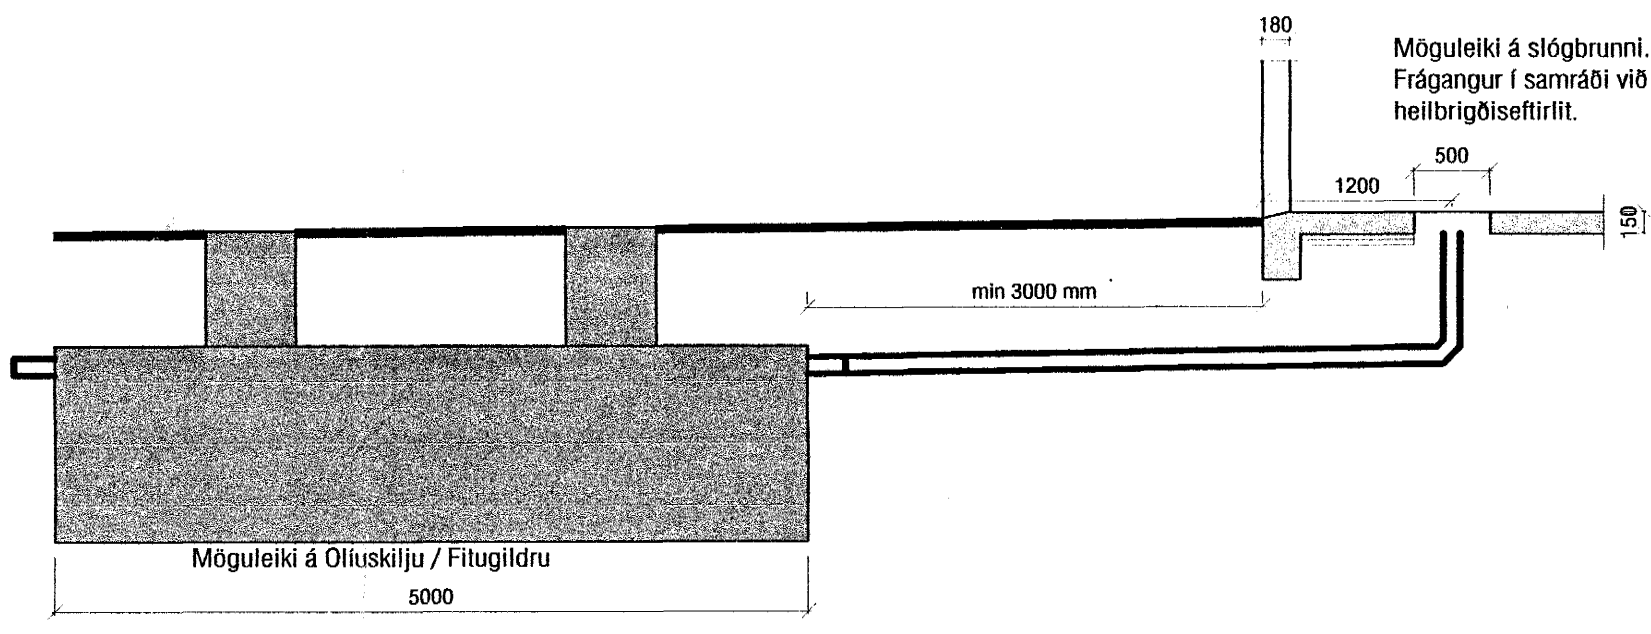

VEKTOR -hönnun og ráðgjöf- Nýbýlavegi 6, 200 Kópavogi.		Sigurður Halsteinnsson byggingafræðingur N. 030659-7749 sími: 554-6650 fax: 554-6666	
Töln. nr.	Tilvisun á teikningu	Dags.	
Samþykkt	<i>[Signature]</i>		
LÓNSBRAUT 6, HAFNARFIRDI GRUNNLAGNIR		Hárnöð VB Töln. VB/FSK Dagssetning Verk nr. Málkvarði Töln. nr. 13.05.02 B-01-05-18 1:100 L-05	