


Undirstöður grunnmynd 1:50

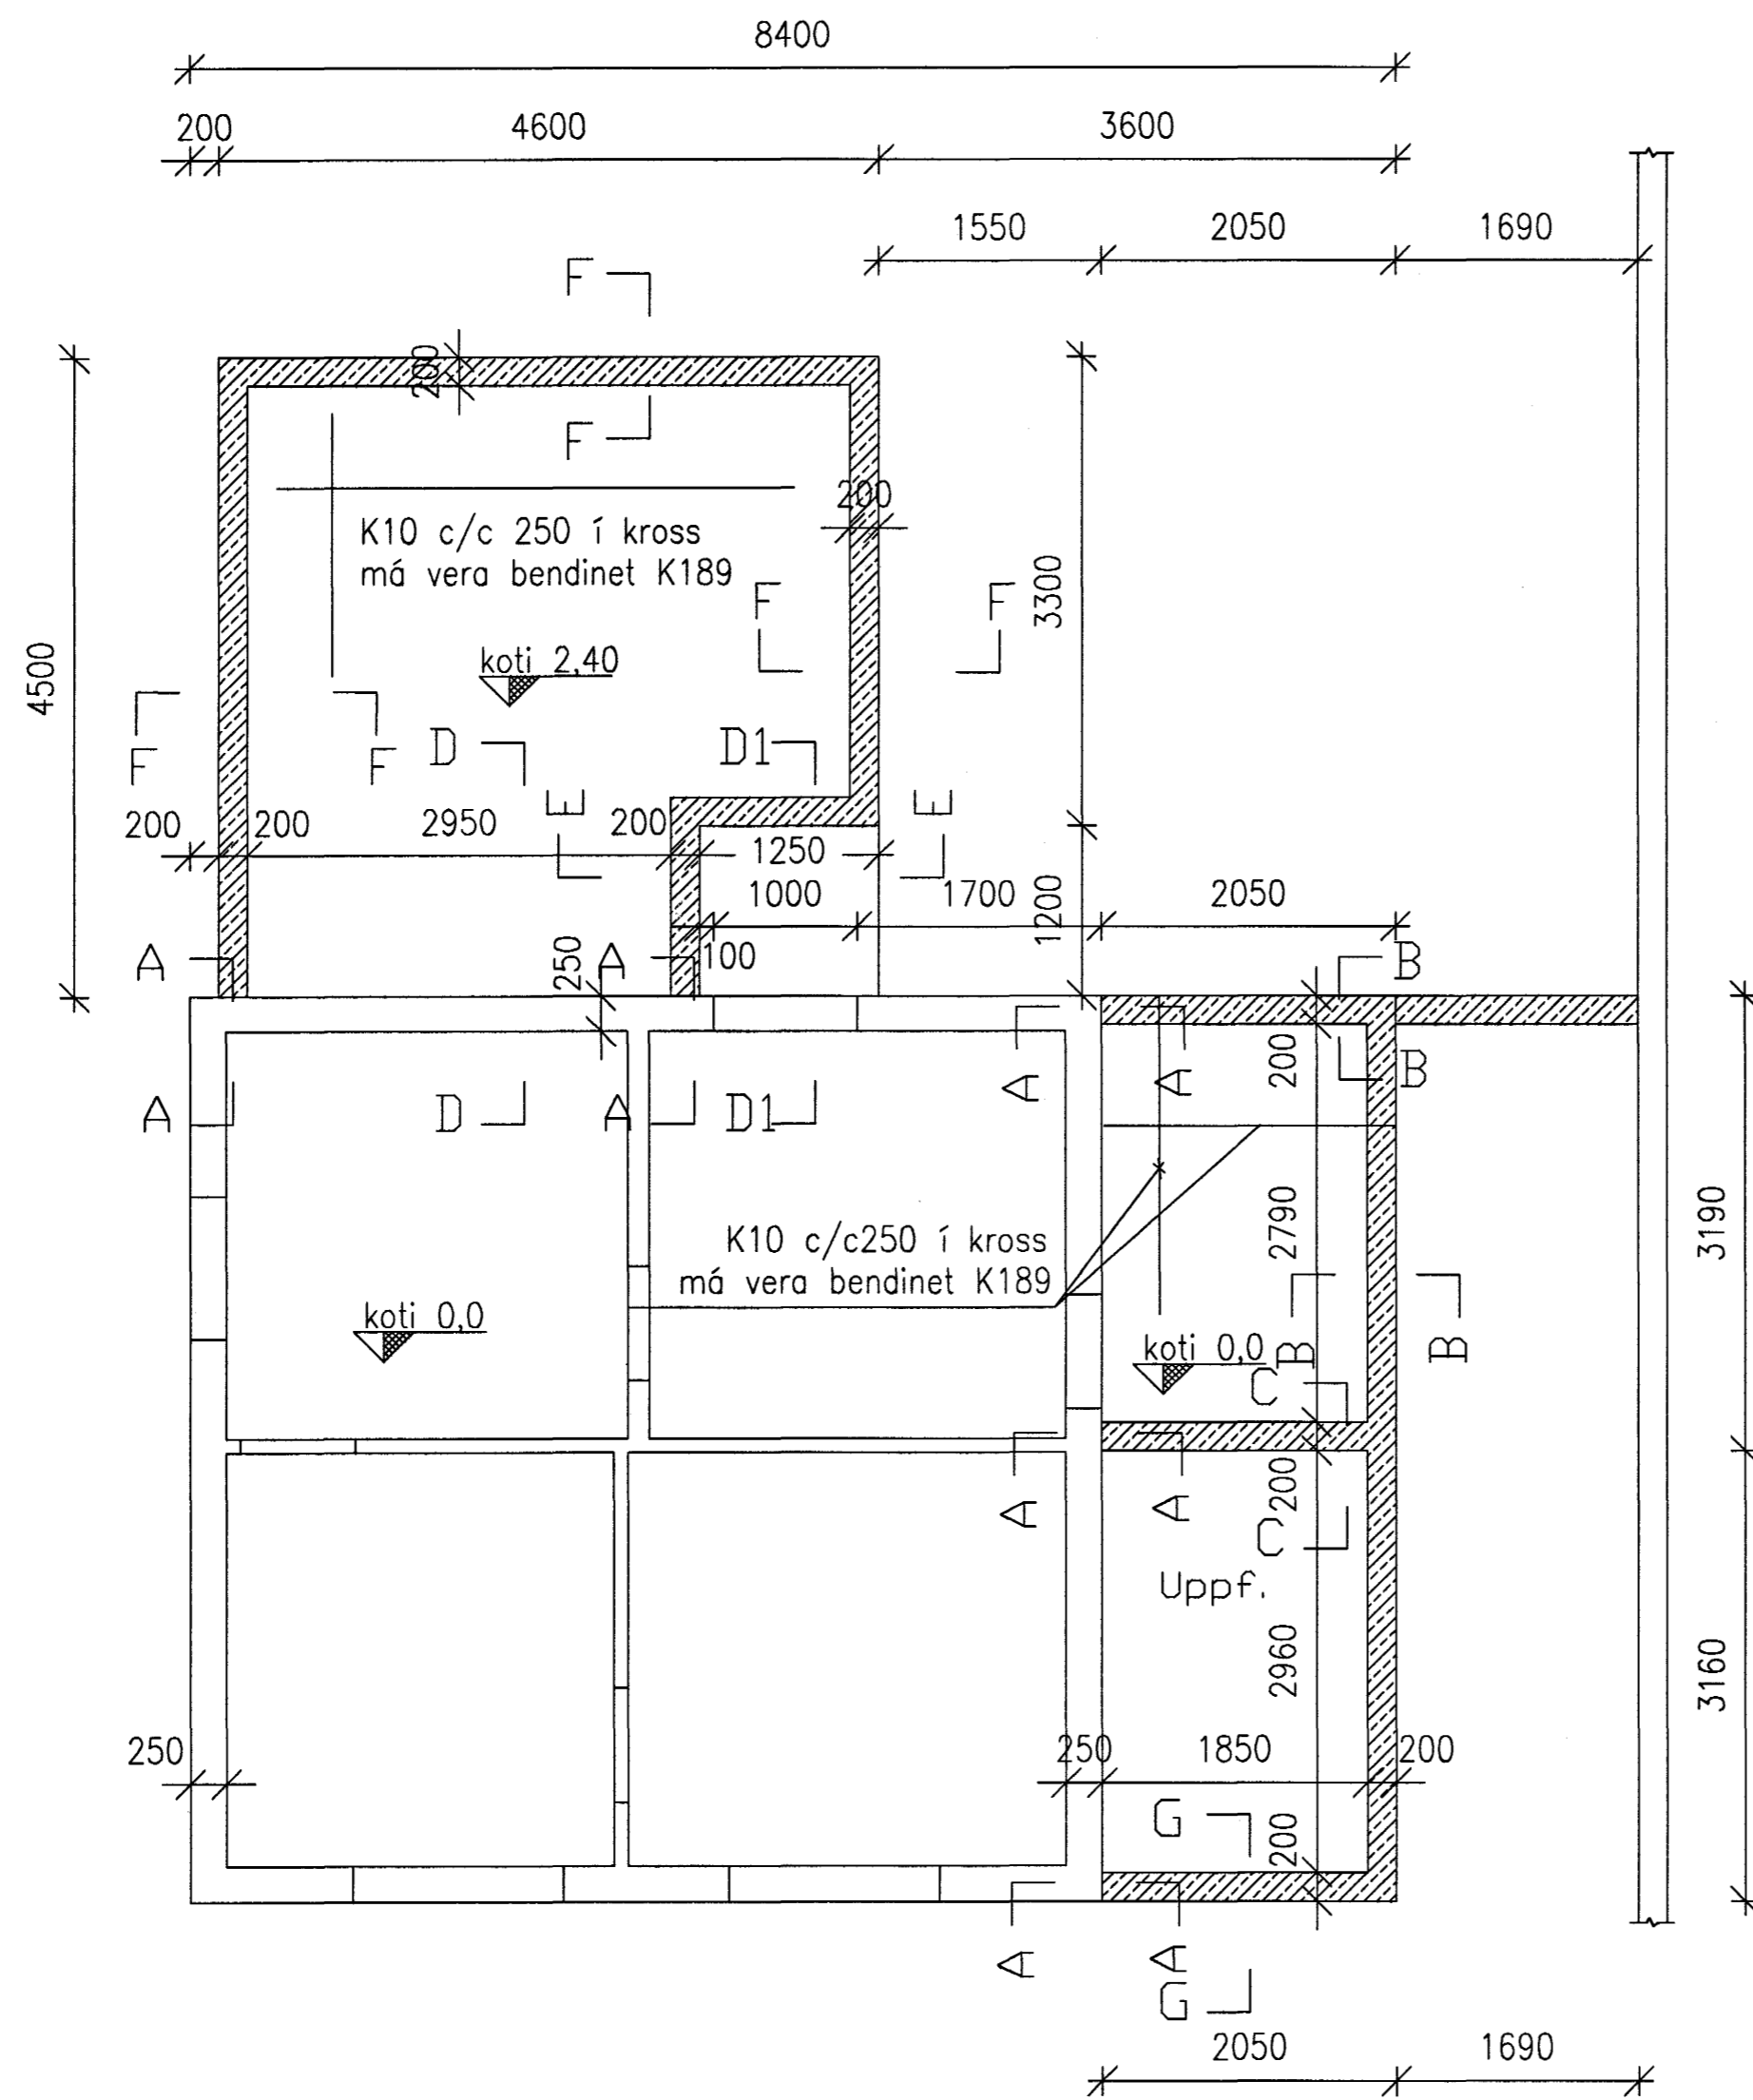

Öll mál í mm

Samþykkt þann  
19 DES. 2001  
Byggingafultrúinn í Hafnarfirði  
F.h. Sigurbjartur Halldórsson

*19/12/01 Halldór Halldórsson*

VERKFRÆÐISTOFA HALLDÓRS HANNESSONAR S.5654355 GUNNARSSUNDI 10 HAFNARFIRÐI	
ÖLDUGATA 10, HAFNARFIRÐI	Mkv. 1 : 50
Nýtt anddyri, viðbygging og kvistir	Reiknað: H H
Undirstöður, grunnmynd	Telknað: H H
	Kt. hönnuðar: 141139-2159
	Breytt:
Verki: öldugata 10	Blaðnr.: 1.1
	Dagsi: 18. des. 2001