


Frárennslislagnir í grunni
Grunnmynd 1:50

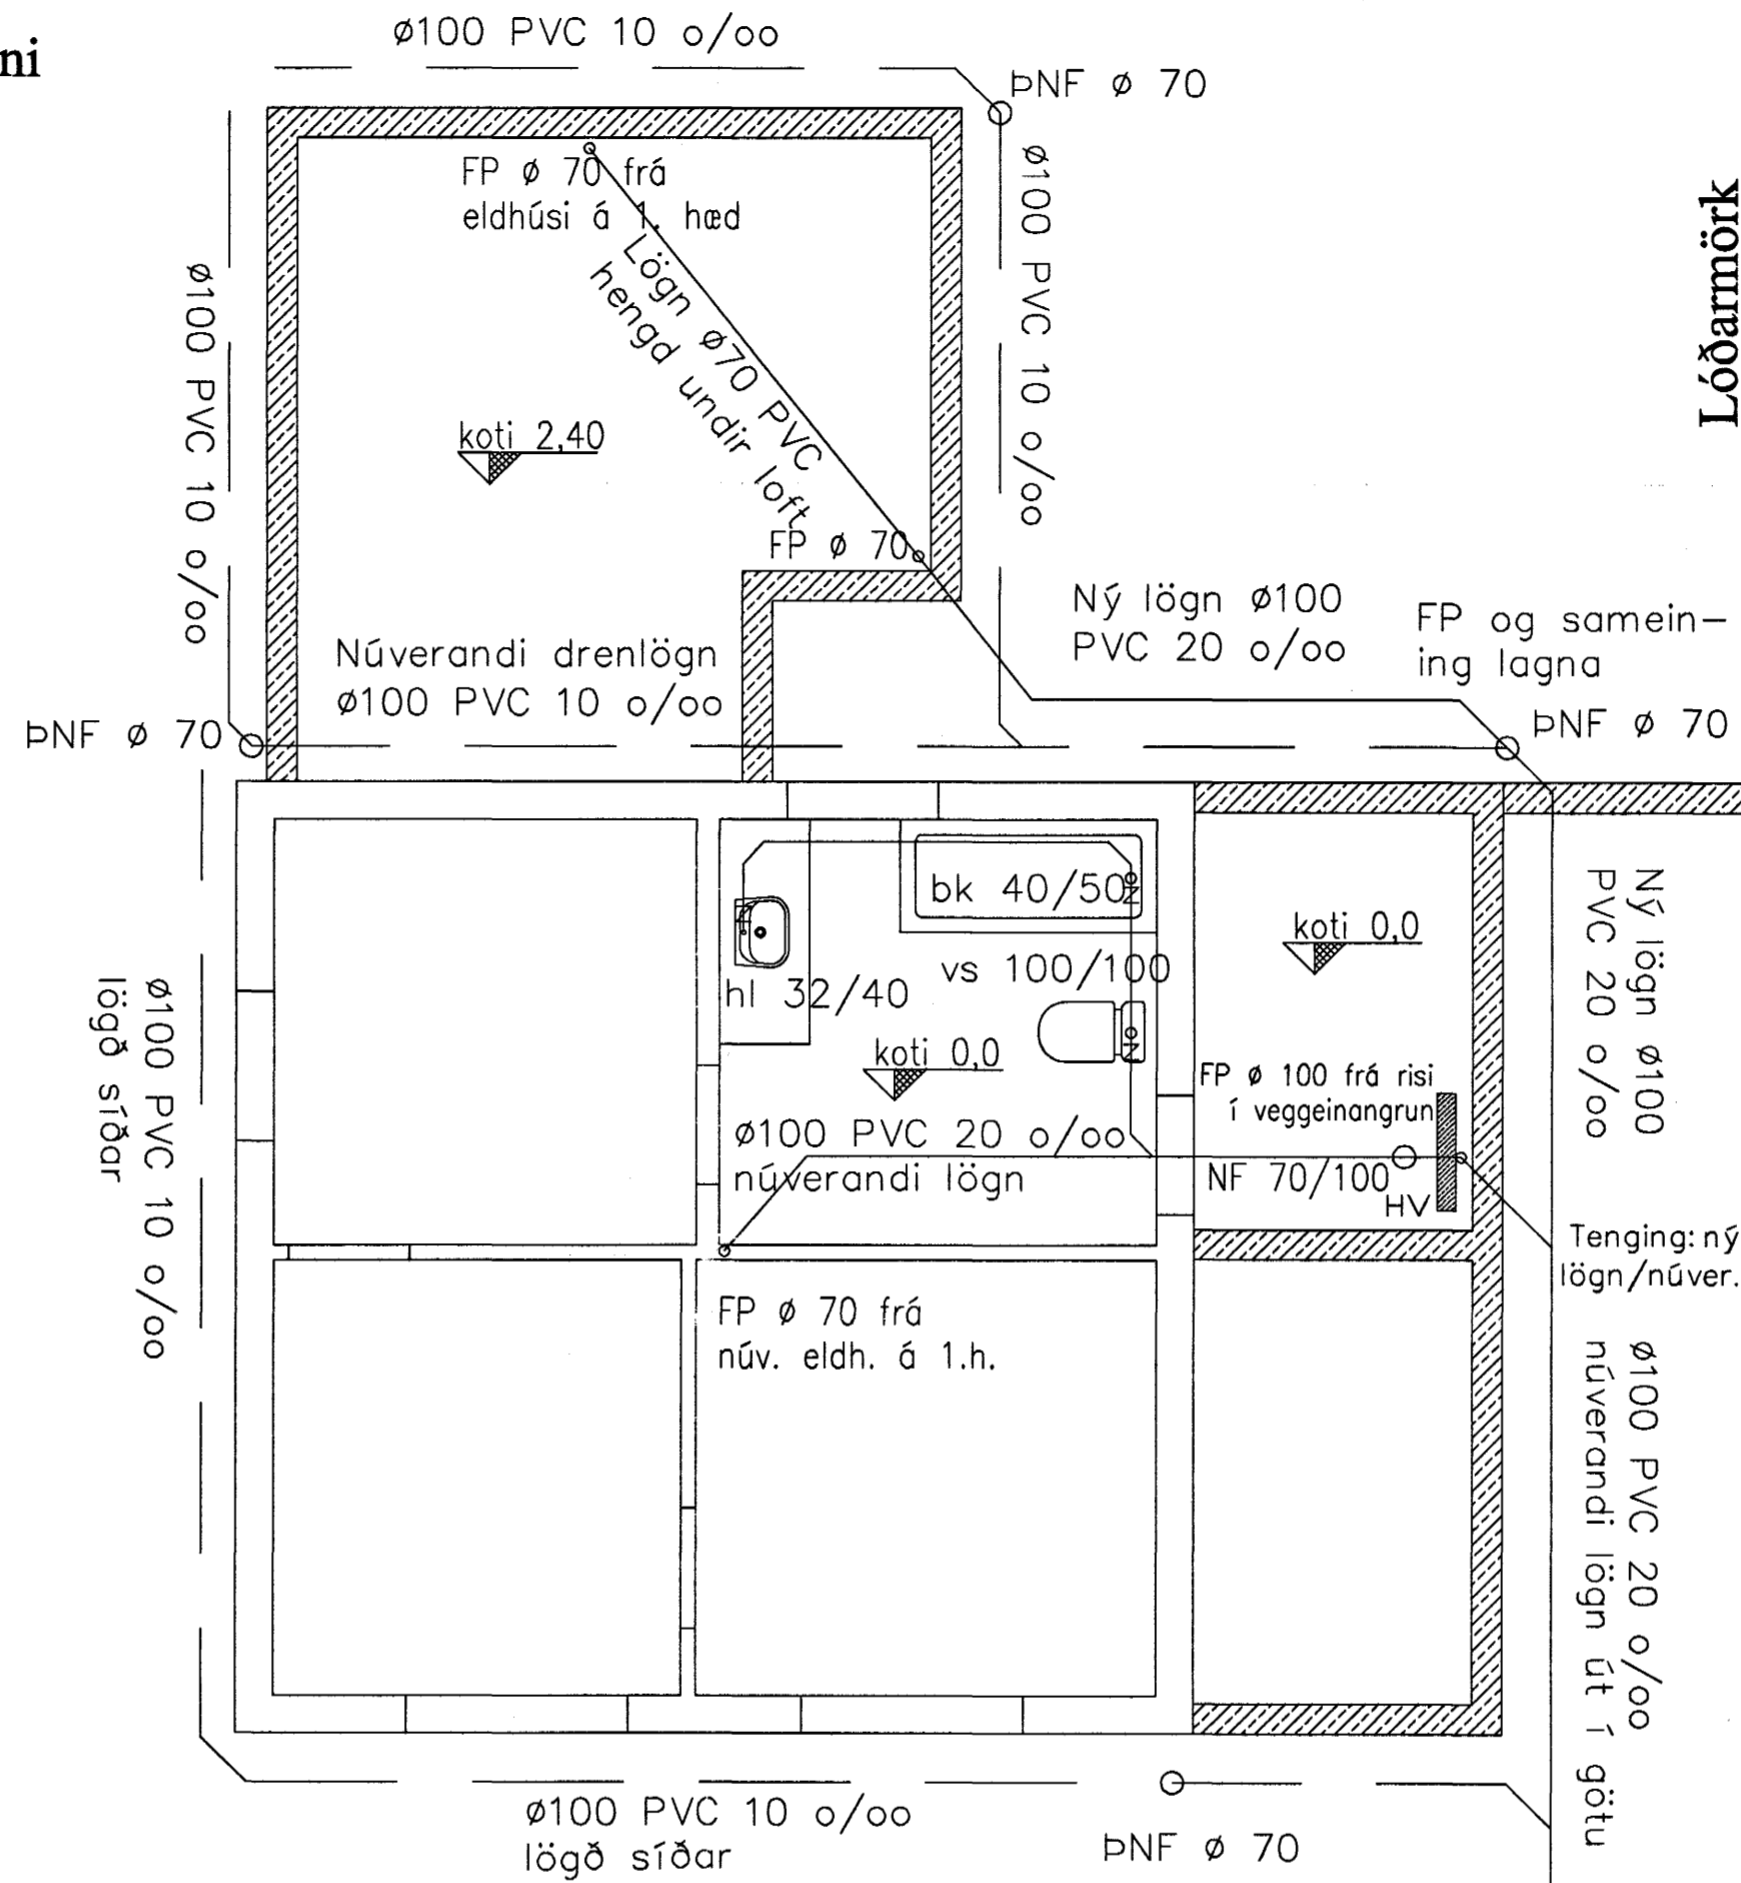

Lóðarmörk

Lóðarmörk

Lóðarmörk

12

00

öldugata

19/12/01
Halldór Hannesson

VERKFRÆÐISTOFA HALLDÓRS HANNESSONAR S.5654355
GUNNARSSUNDI 10 HAFNARFIRÐI

ÖLDUGATA 10, HAFNARFIRÐI
Frárennslislagnir í grunni
Grunnmynd

Mkv. 1 : 50
Reiknað: H H
Teiknað: H H
Kl. hönnuðar: 141139-2159
Breytt:

Verki: öldugata 10

Blaðnr.:2.1

Dags.: 18.des. 2001