


Frárennslislagnir í grunni
Grunnmynd 1:50

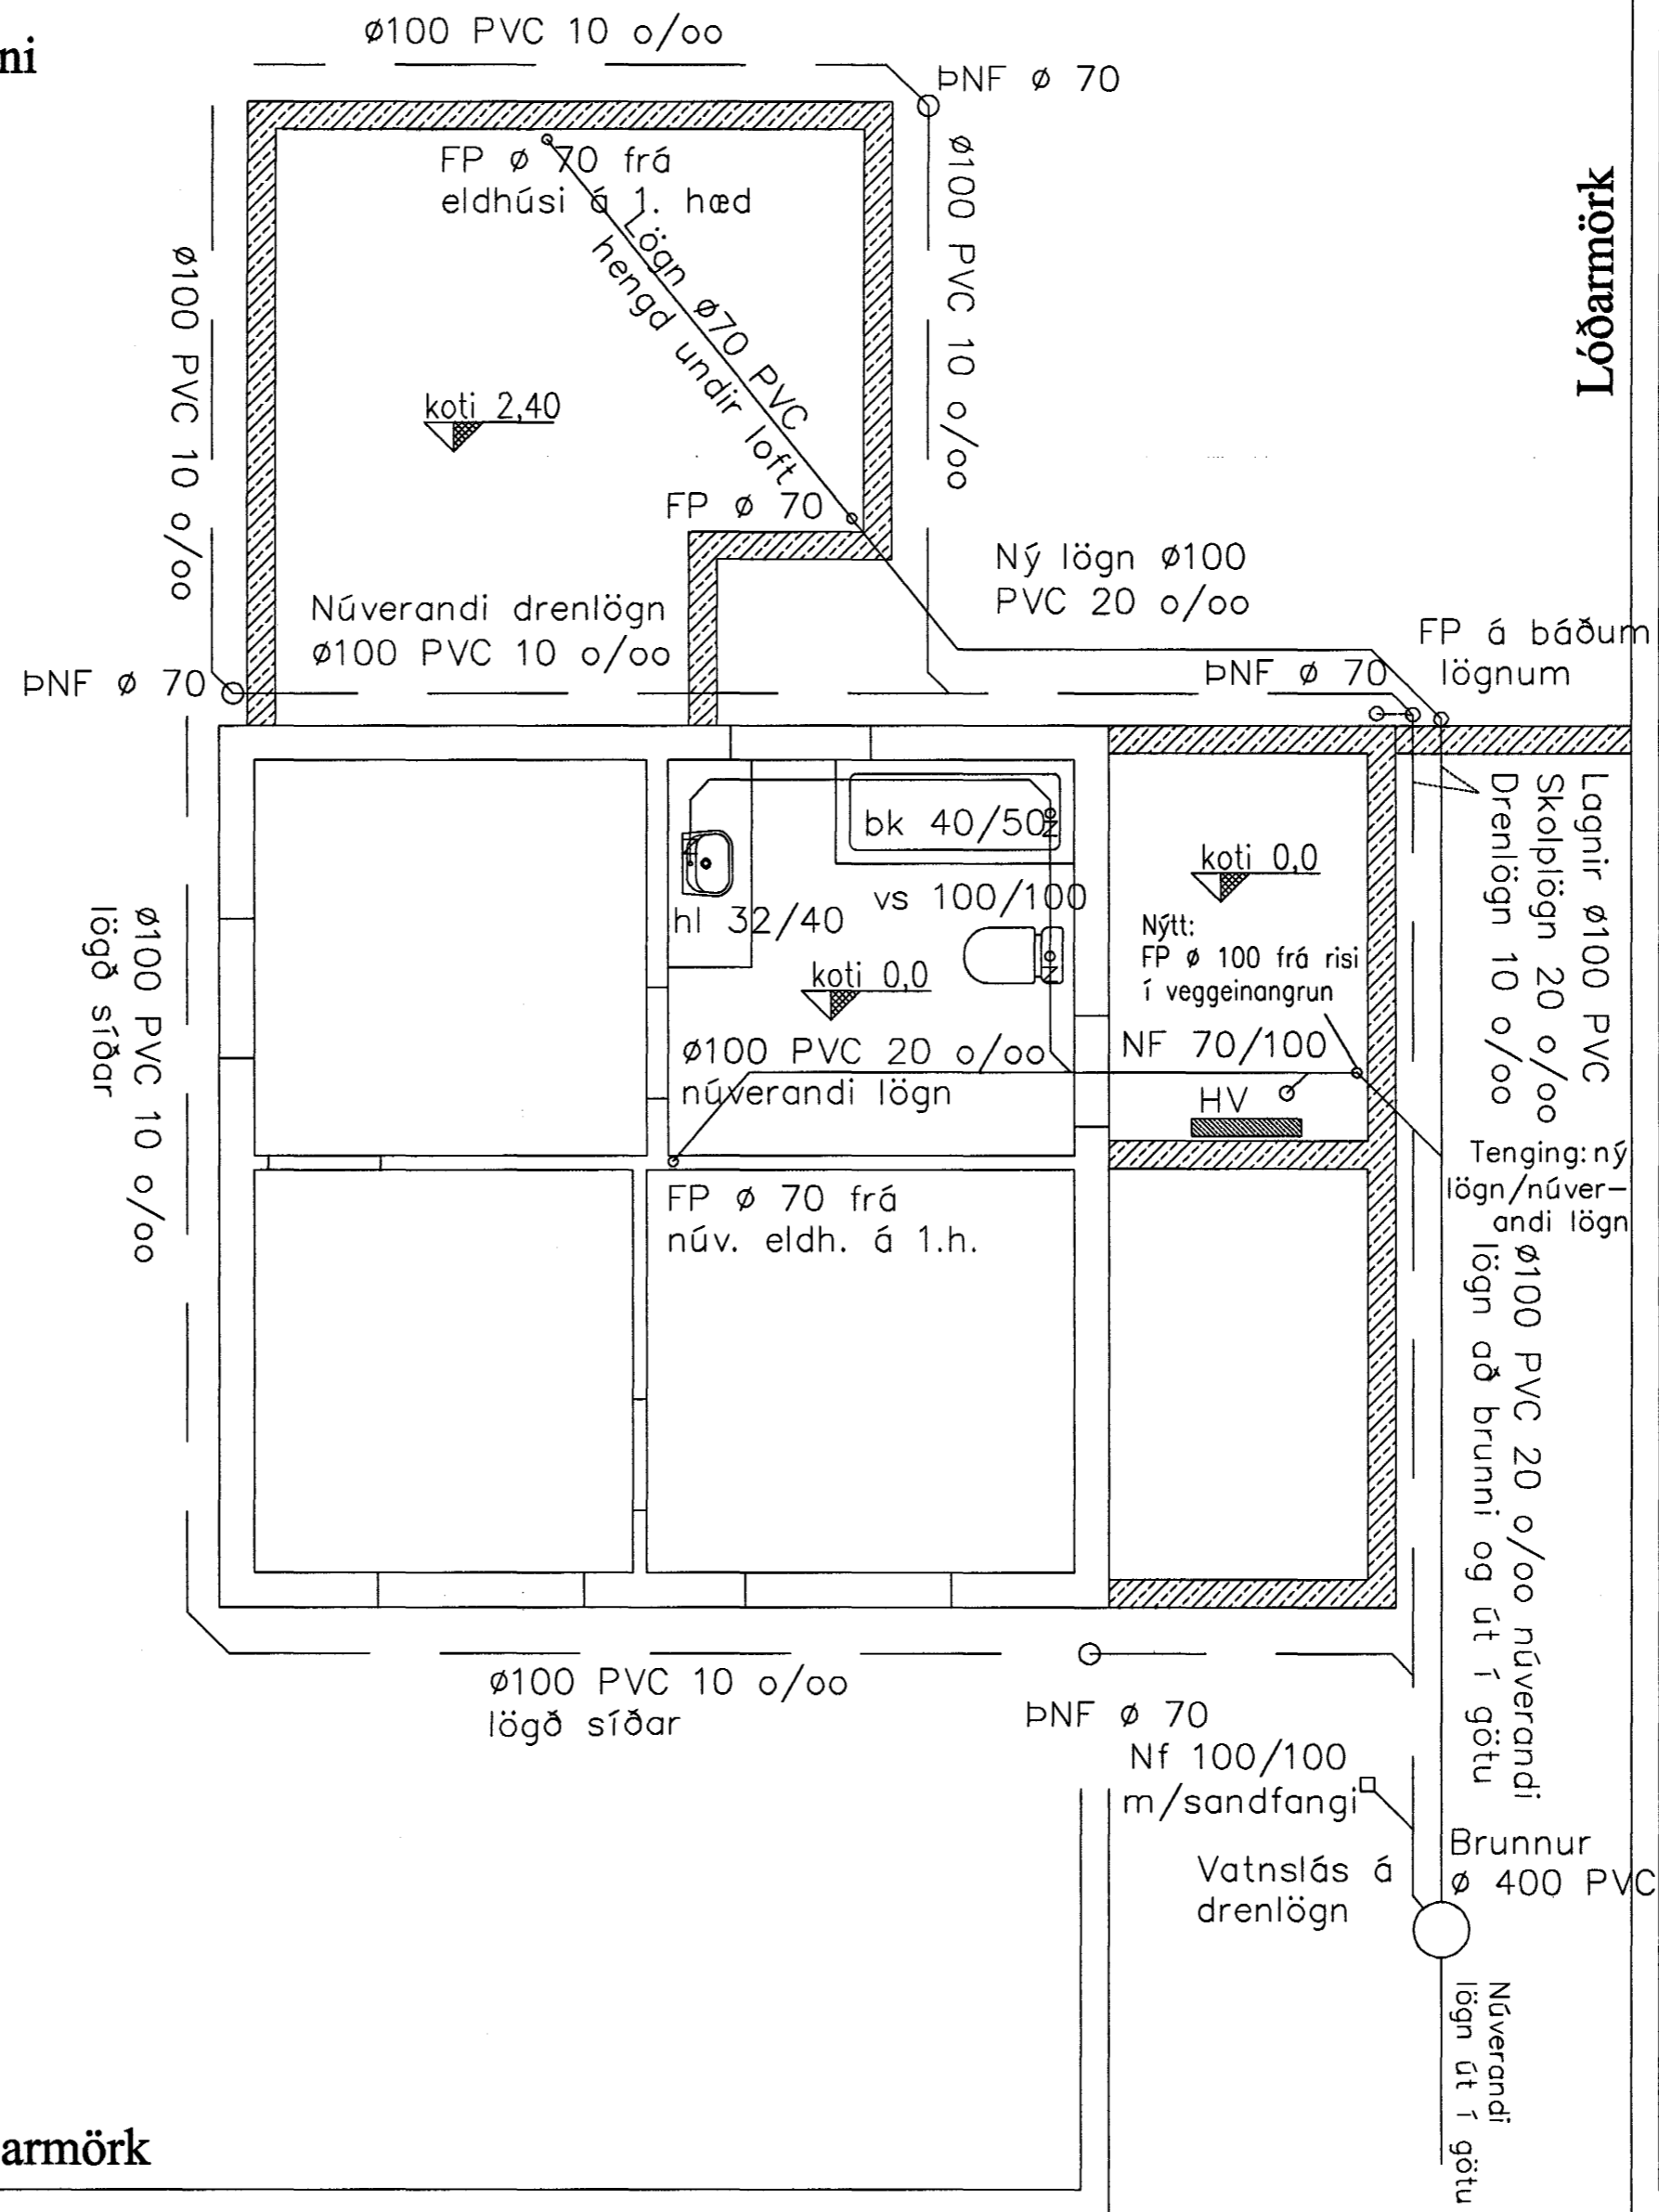

12

8

Lóðarmörk

öldugata

14/1 02
Halldór Hannesson
A.P.P. brytt veim. frá 18/12 01 AP

Byggingafultrúi Hafnarfjarðar
Atgreitt þann
15 JAN. 2002
VG

VERKFRÆÐISTOFA HALLDÓRS HANNESSONAR S.5654355
GUNNARSSUNDI 10 HAFNARFIRÐI

ÖLDUGATA 10, HAFNARFIRÐI
Frárennslislagnir í grunni
Grunnmynd

Mkv. 1 : 50
Reiknað: H H
Teiknað: H H
Kt. hönnuðar: 141139-2159
Breytt: 13. janúar 2002

Verki: öldugata 10

Blaðnr.:2.1

Dags.: 18.des. 2001