Snið G-G 1:20, sbr. teikn. nr. 1.1.
Tröppur og anddyri, veggir og plata

Tröppuveggur, séður utanfrá, 1:50

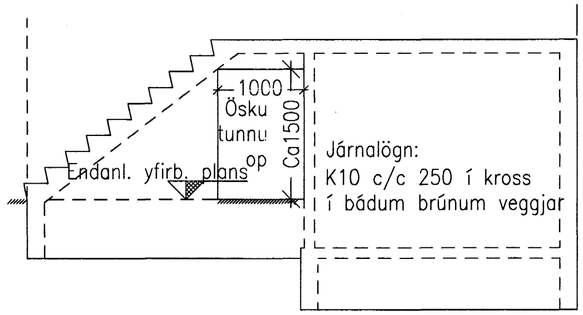

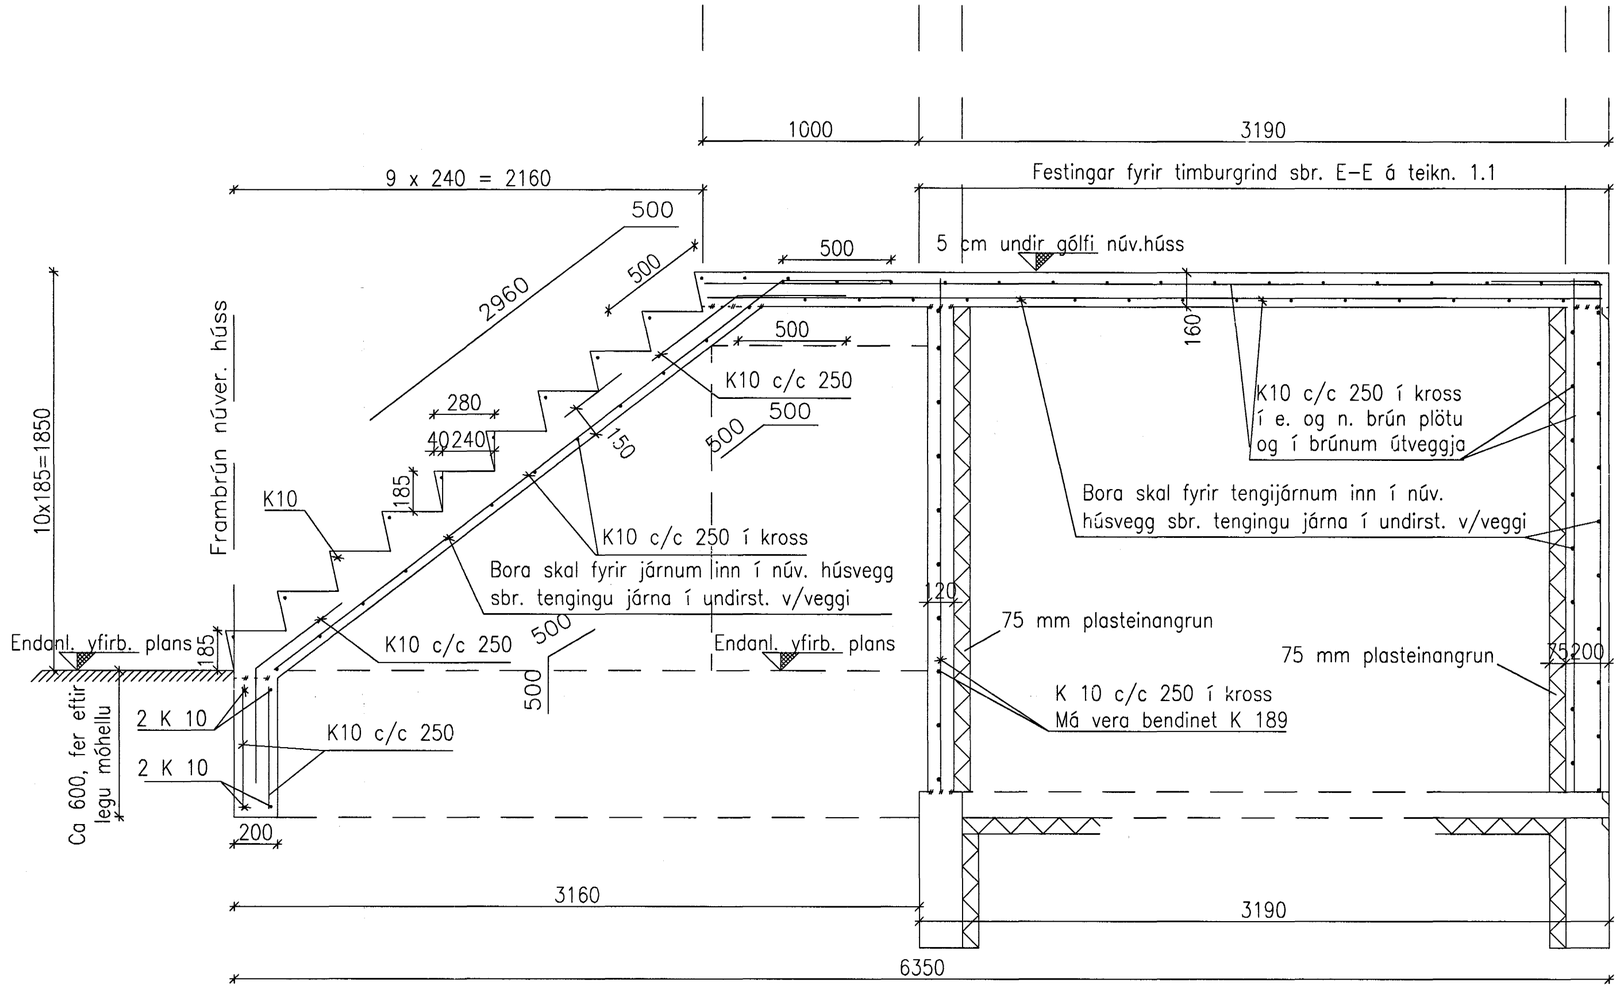

Byg
Afgreitt þann
15 JAN. 2002
VG

Öll mál í mm

9/1 02 Halldór Hannesson

VERKFRÆÐISTOFA	HALLDÓRS HANNESSONAR S.5654355 GUNNARSSUNDI 10 HAFNARFIRÐI
ÖLDUGATA 10, HAFNARFIRÐI	Mkv. 1:20 1:50
Nýtt anddyri,viðbygging og kvistir	Reiknað: H H
Tröppur og anddyri, járnalögn	Teiknað: H H
	Kt. hönnuðar: 141139-2159
	Breytt:
Verk: Öldugata 10 Blað.nr.: 1.3	Dags.: 9.jan. 2002