




1. HÆÐ GÓLFGEISLALÖGN
GÓLFGEISLALÖGN PEXb PN10 18MM C/C 150

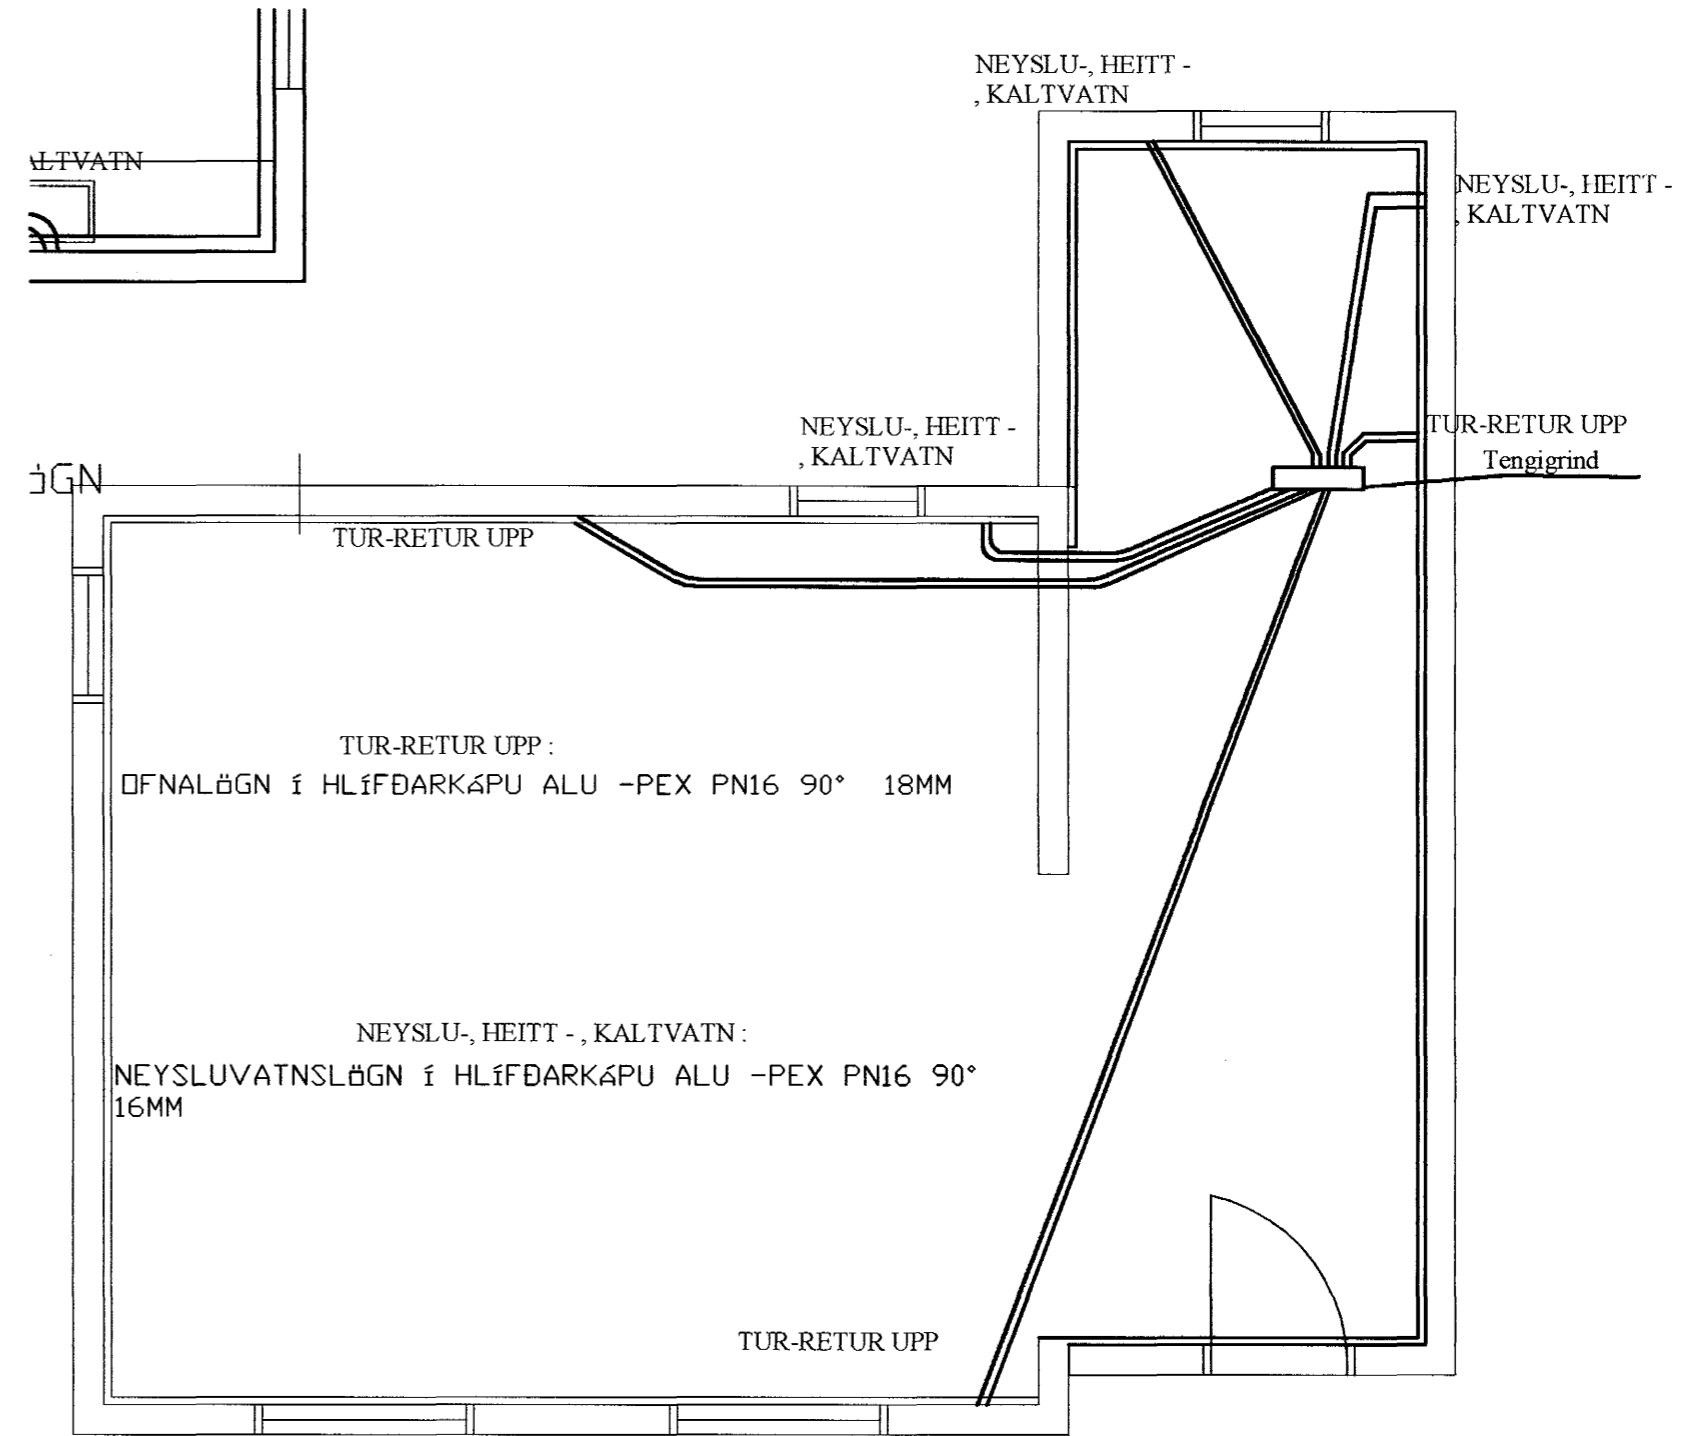

1. HÆÐ NEYSLU- OG STOFNAR AÐ 2. HÆÐ

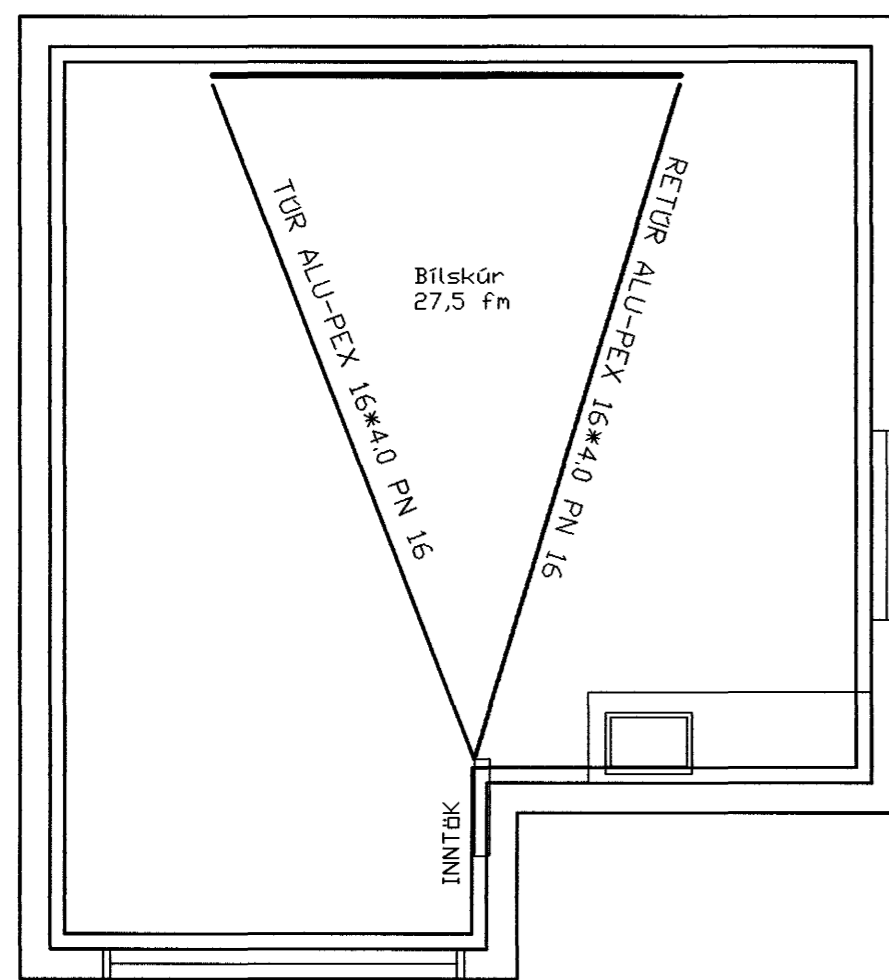

BÍLSKÚR ÖFNALÖGN

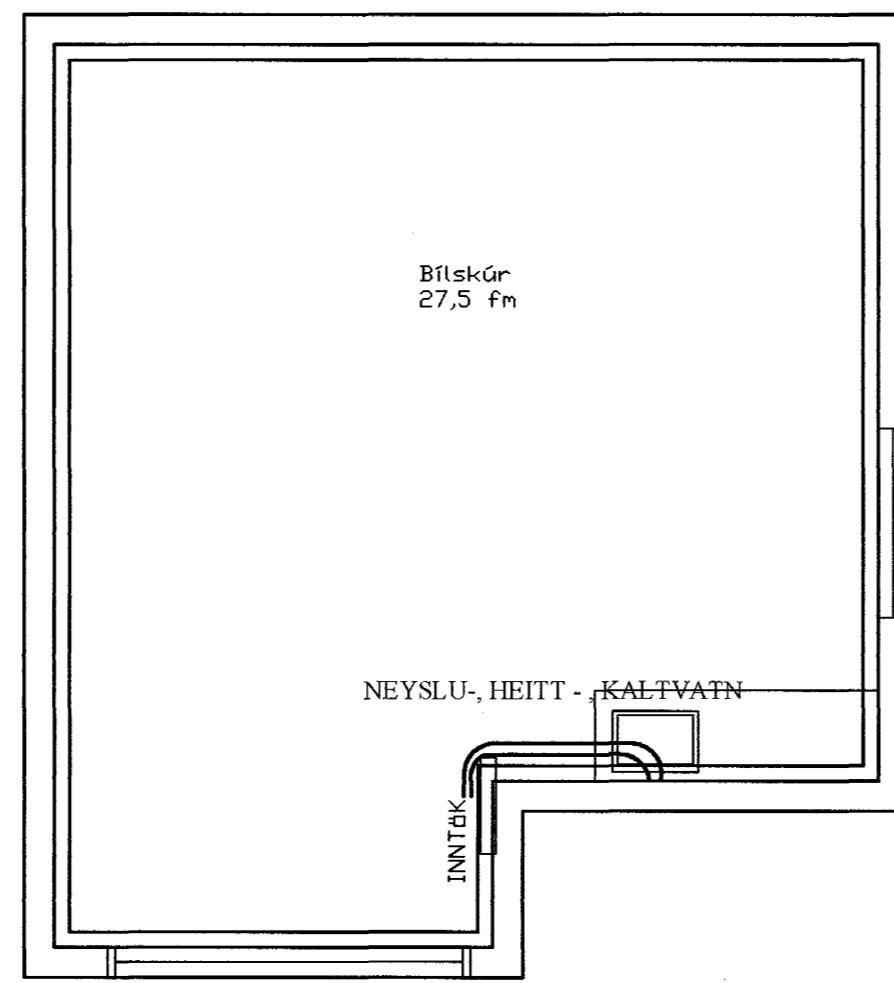

BÍLSKÚR NEYSLUVATNSLÖGN

Byggingatulltrúi heilnær,
Afgreitt þann
14 JAN. 2002
V.G.

Verkfræðiþjónusta Jóhanns G Bergþórssonar. EHF.

Kennitala: 570879-0149 Strandgata 28 220 Hafnarfjörður Sími 555-3250 Fax 555-3251 Netfang: bergji@landia.is

Tilv.	Magn.	Titill verks.	Skúlaskeið 4	Breytt dags.
Hannað af: JGB	Toiknað af: Bergþór J.	Yfirfarið af: <i>JM</i>	Samþykkt af - dags. <i>Xeð 14.01.02</i>	Dags: 14/01/2002
Mælikvarði: 1/50		Teikning Nr. LÖZ	Skráarheiti: SKULASKEIÐ LAGNIR	Útgáfa: 1/X
Athugasemdir: Bifreiðasæmi og stakur viðhúsnar				